


**SCUOLA DELL'INFANZIA  
DI BOMBONINA**


**Tav. 02 - PIANTE**

Codice edificio 06\_036\_AA

Scala 1:200

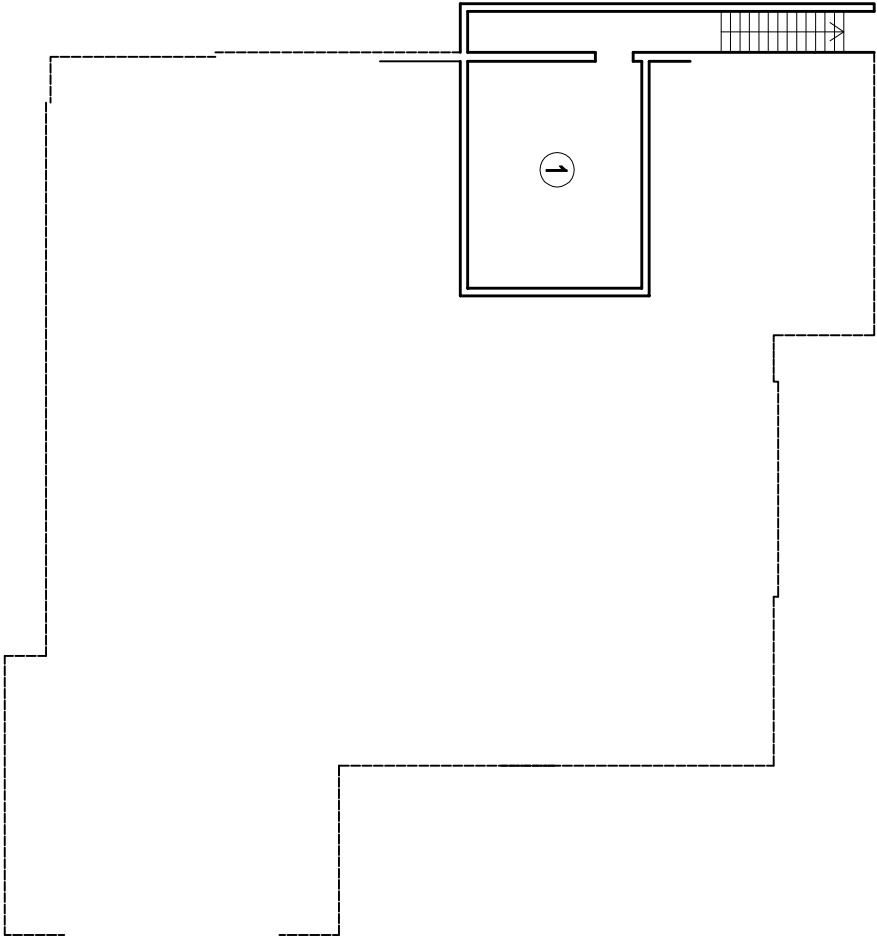

**PIANTA PIANO INTERRATO**

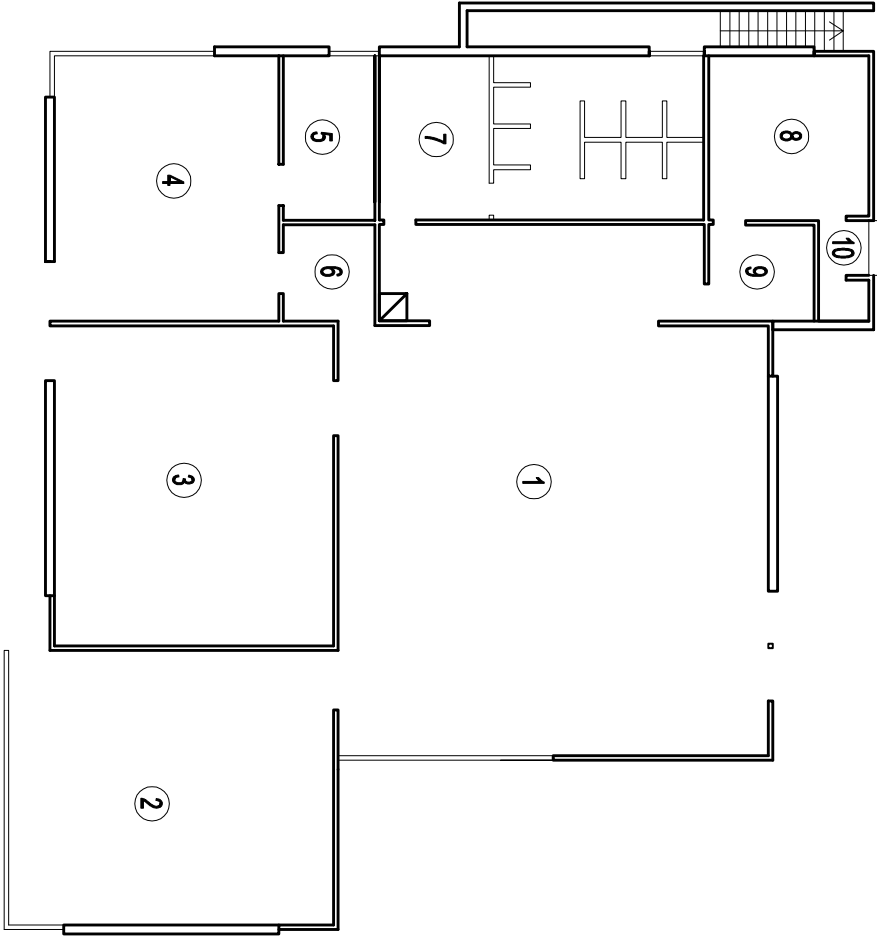

**PIANTA PIANO TERRA**