


SCUOLA INFANZIA VIA NEGRELLI
Via Negrelli
ISTITUTO COMPRENSIVO SOBRERO
Tav. 02 - PIANO SEMINTERRATO

PIANTA PIANO SEMINTERRATO

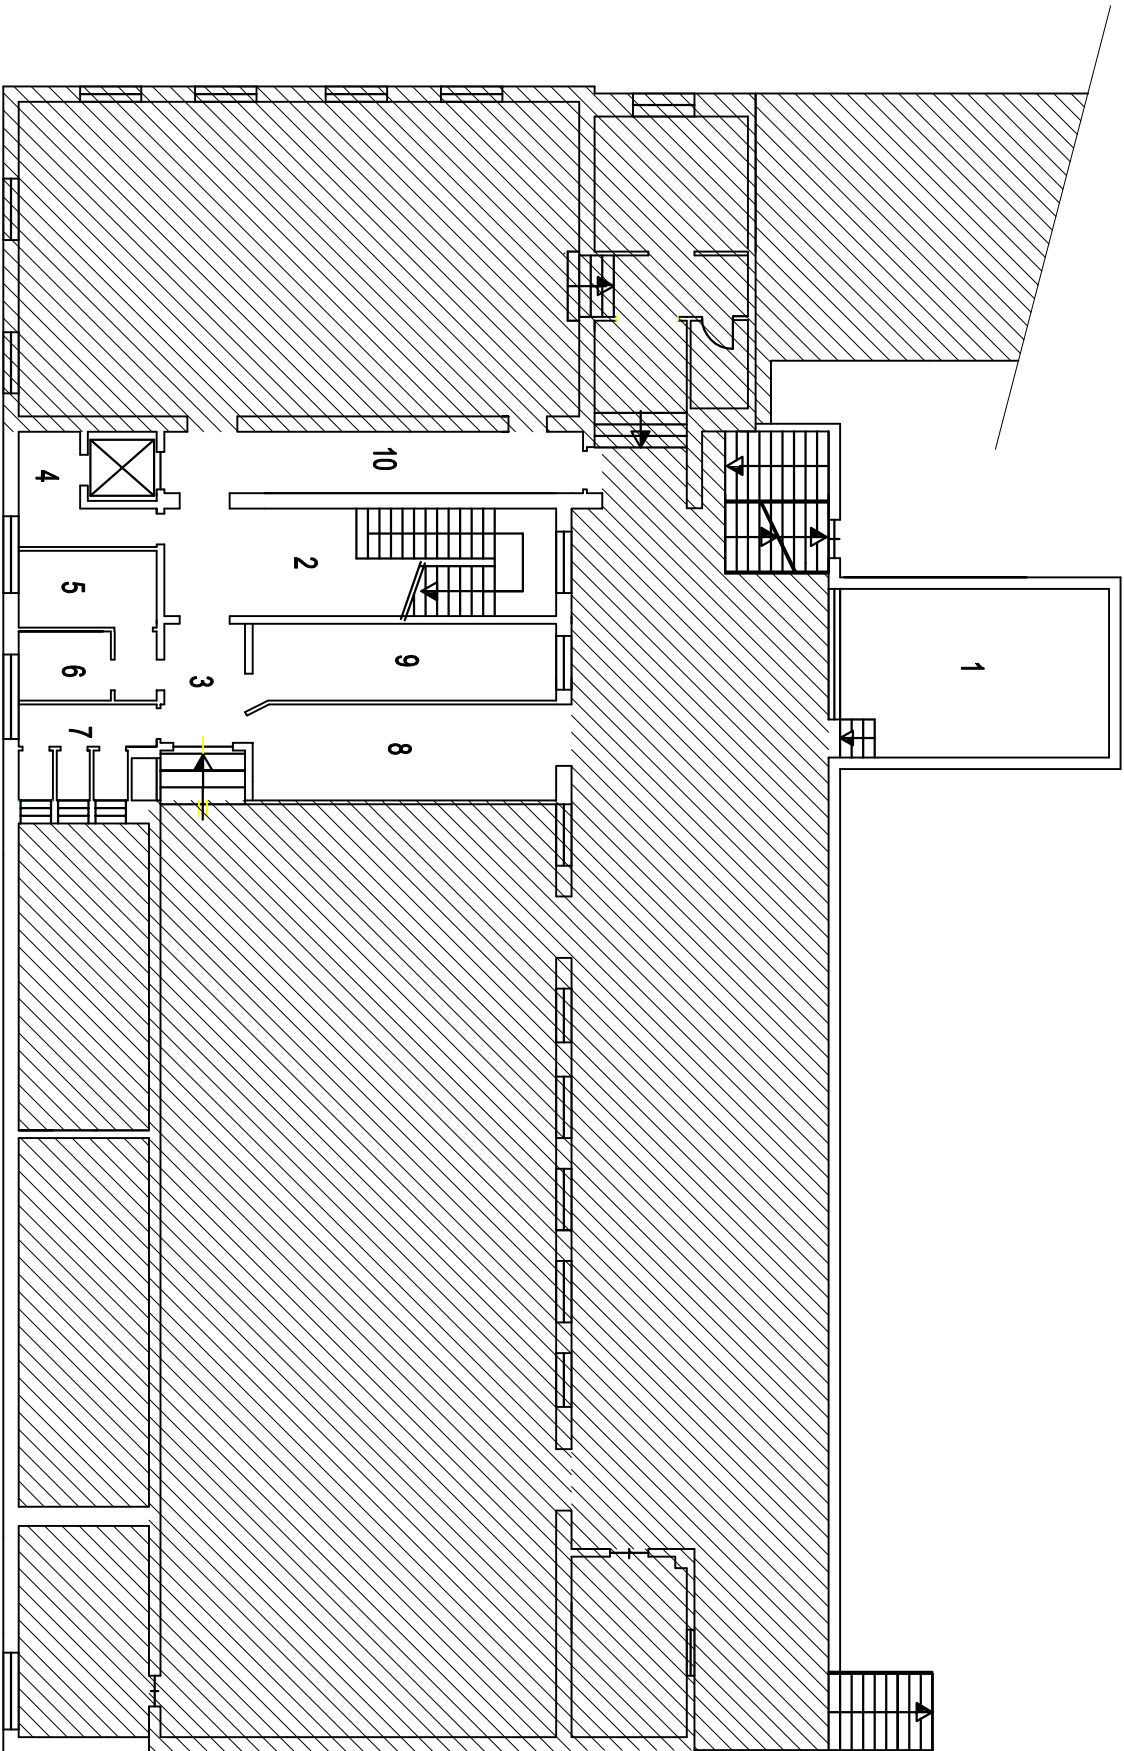

Codice edificio 35_020_AA
Scala 1:200