



SCUOLA D'INFANZIA E PRIMARIA
Via Pollino, 7 - Frazione Ronchi
Tav. 01 - PIANTE


Codice edificio 10_051_AA / 10_051_EE
Scala 1:200

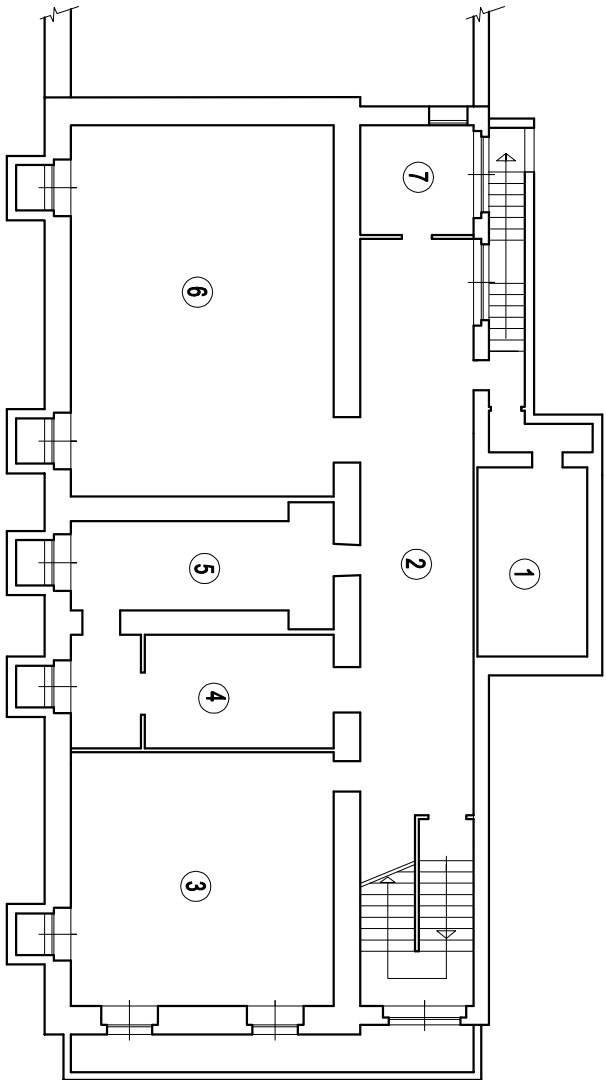

PIANTA PIANO INTERRATO

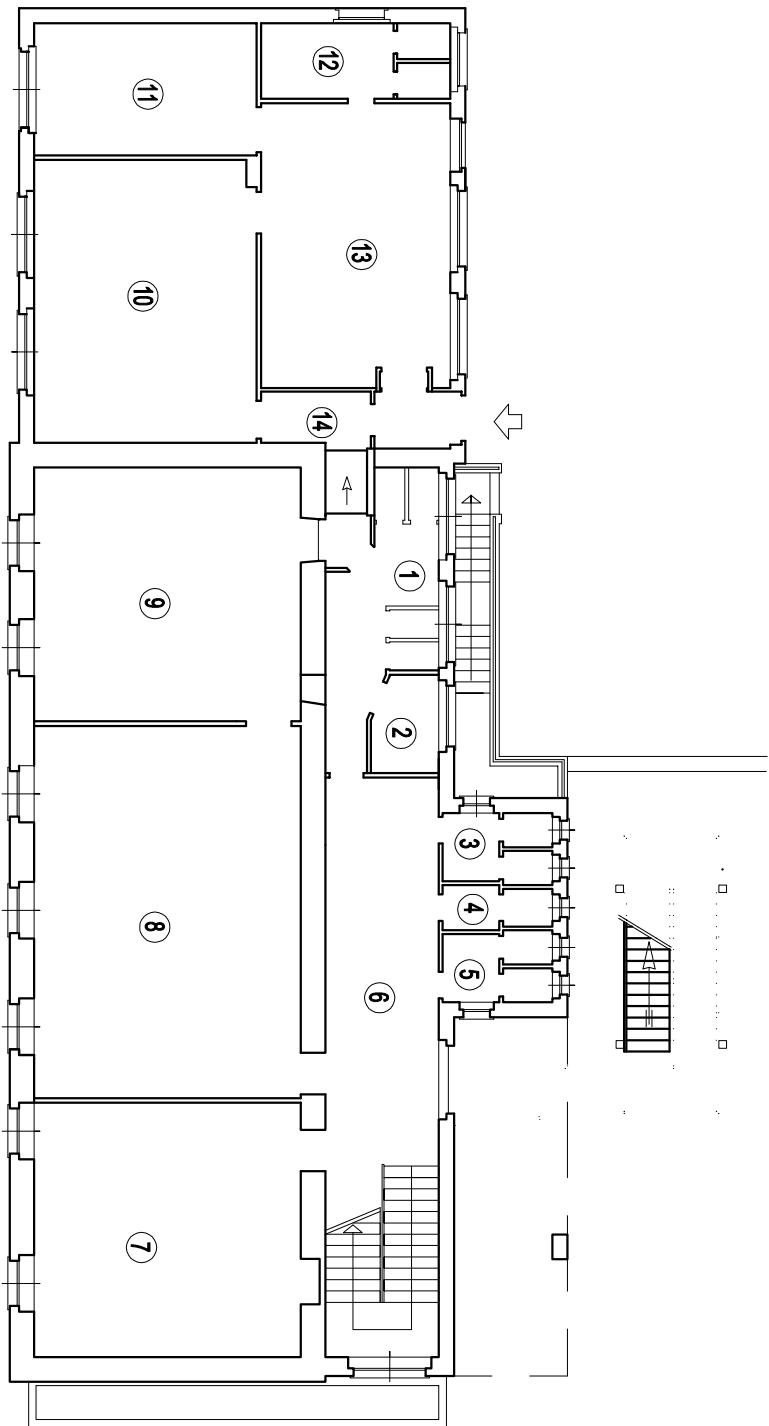

PIANTA PIANO TERRA

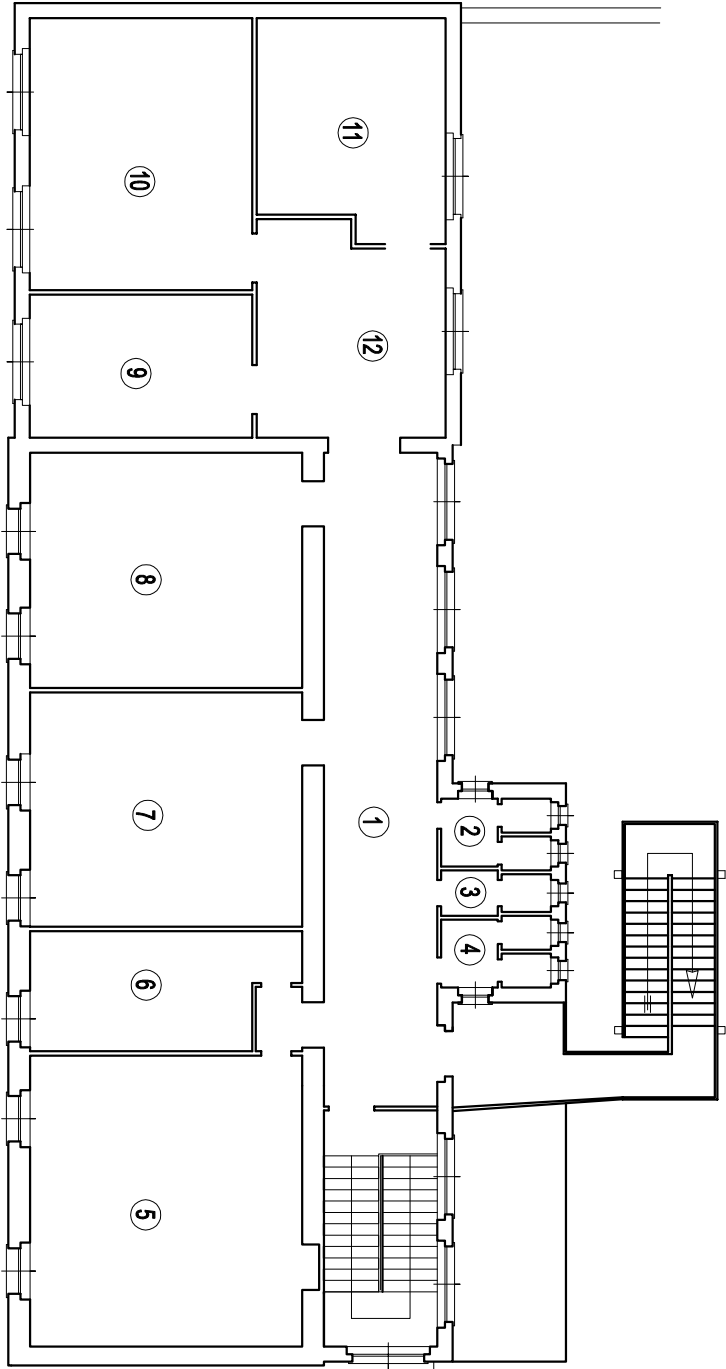

PIANTA PIANO PRIMO