

SCUOLA INFANZIA CONFRERIA

Via Valle Maira


Fraz. Confreria - Cuneo -

Tav. 02 - Pianta Piano Terra


PIANTA PIANO PRIMO

Codice edificio 09_033_AA

Scala 1:1000

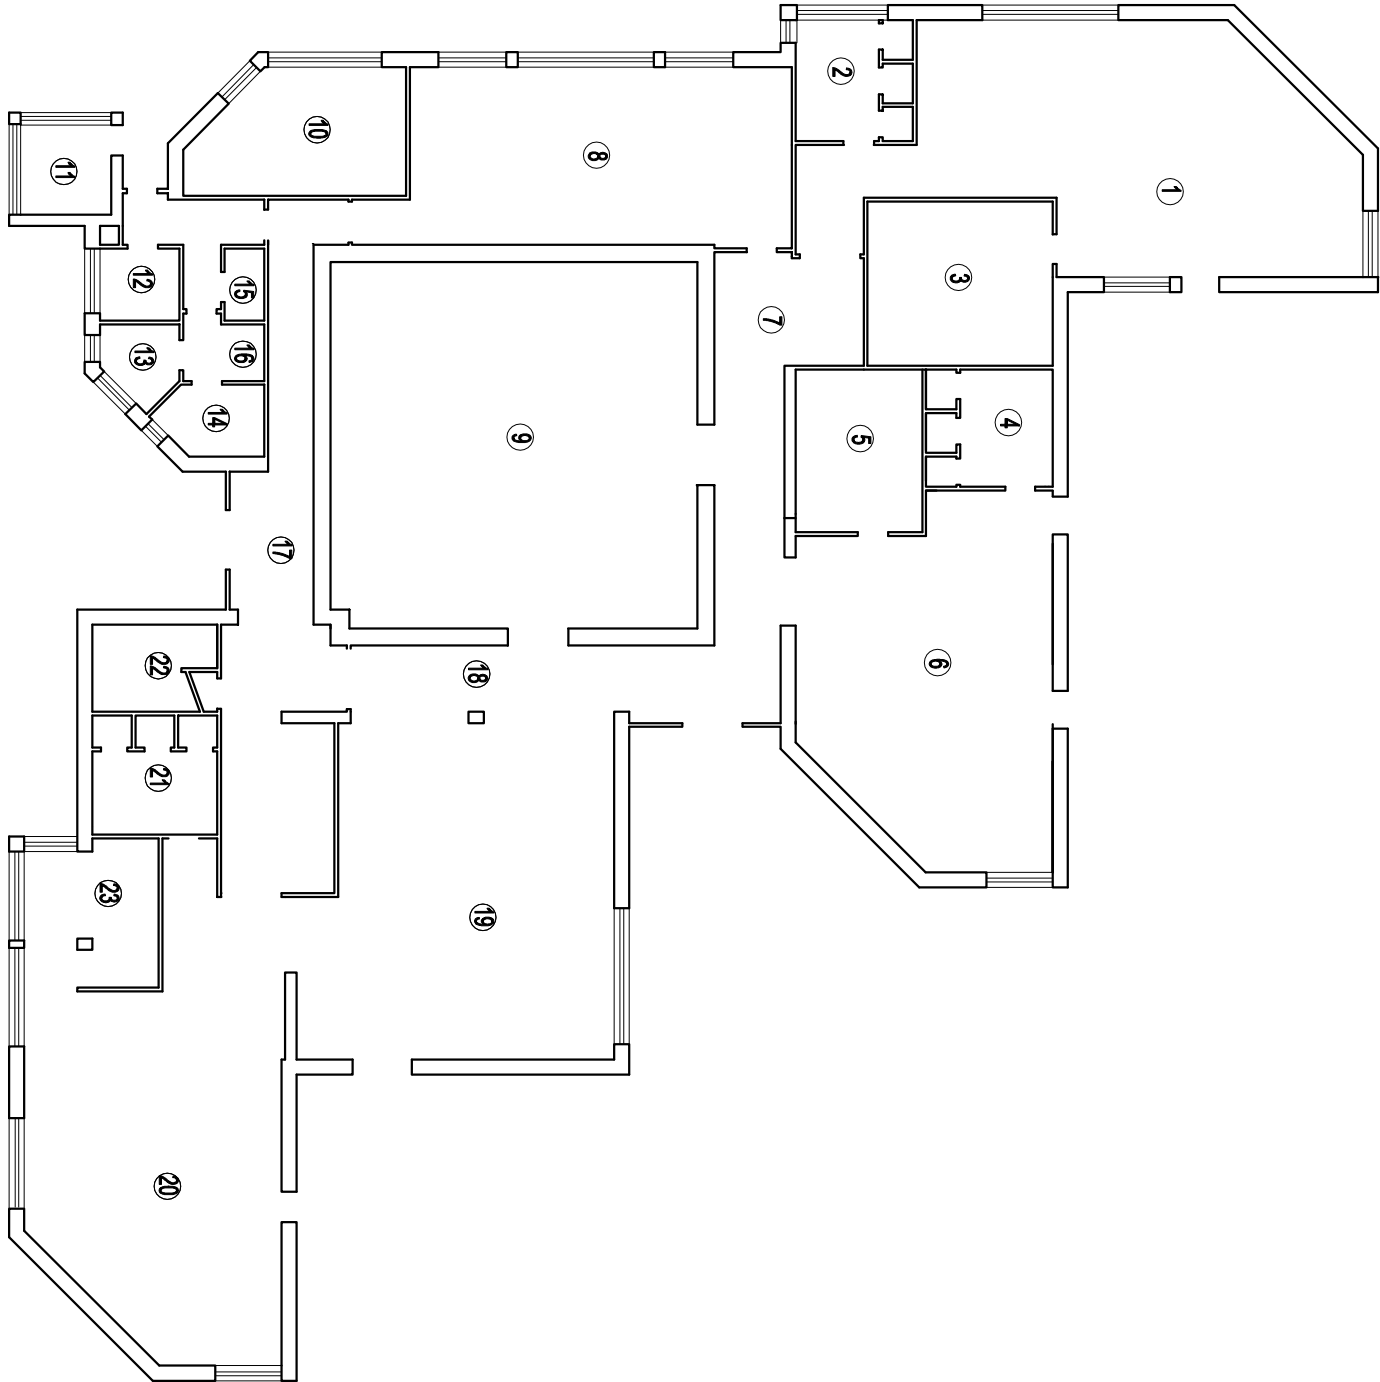

Pianta piano terra

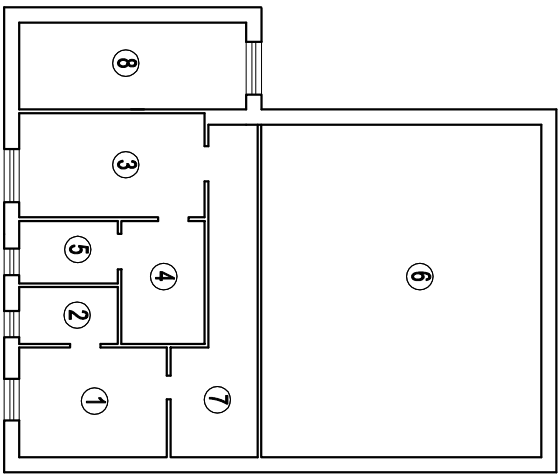

Pianta piano primo