

**SCUOLA PRIMARIA "Don Francesco Miraglio"**


Via San Cristoforo

Fraz. Borgo San Giuseppe - Cuneo -


**Tav. 02 - Piante piani seminterrato - rialzato - primo - secondo**

Codice edificio 16\_042\_EE


Scala 1:200

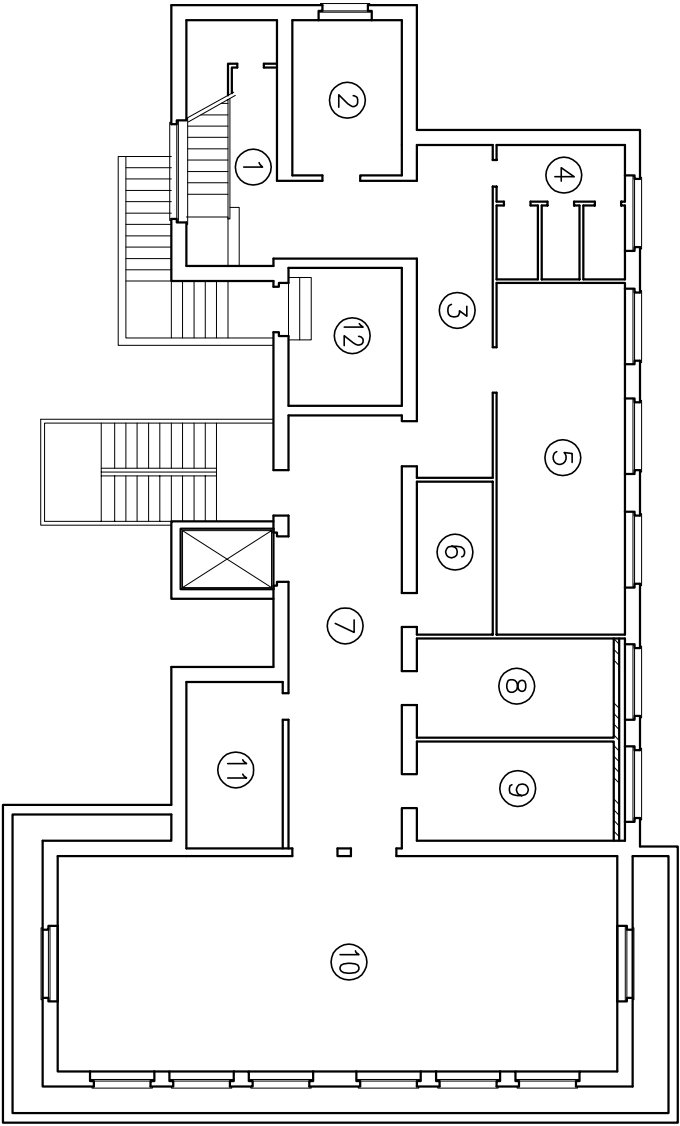


pianta piano seminterrato

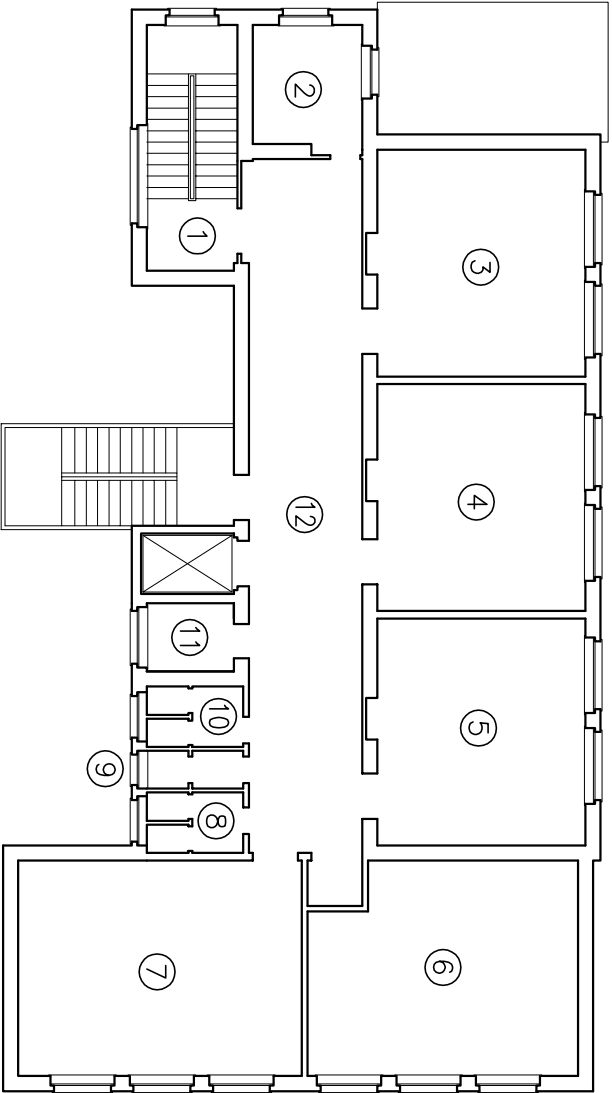

pianta piano primo

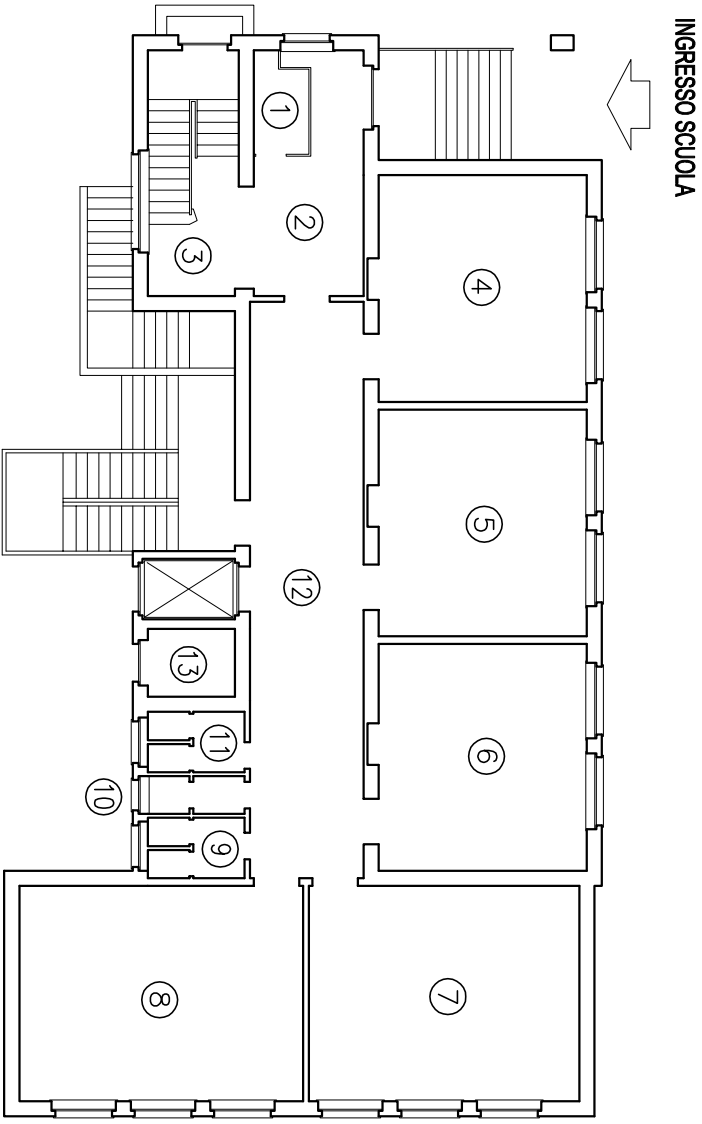

pianta piano rialzato

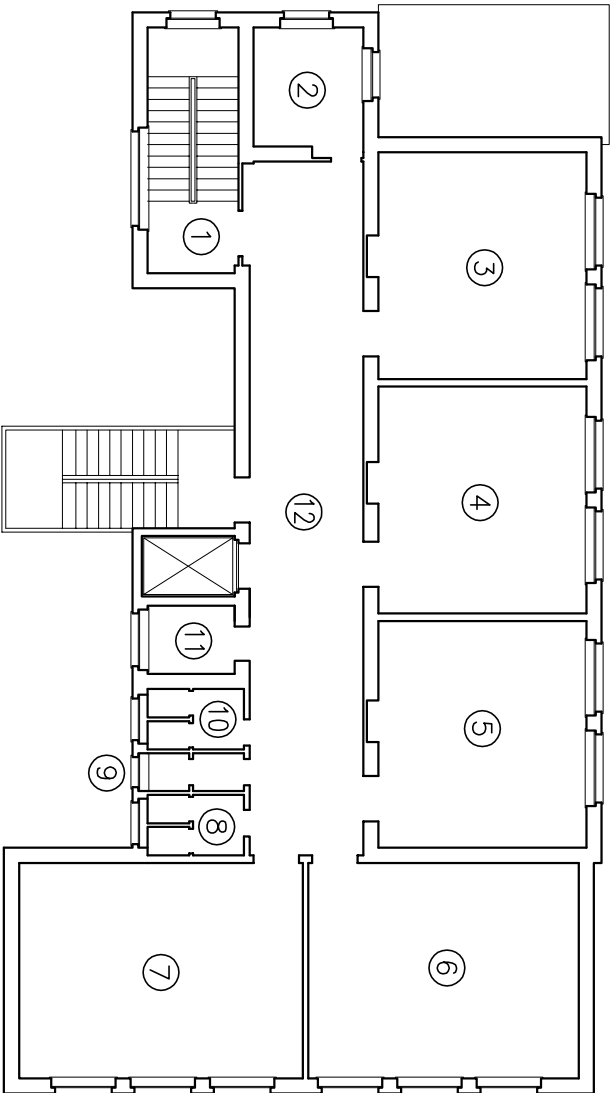

pianta piano secondo