




SCUOLA PRIMARIA "Duccio MARCHISIO"
Via Castelletto Stura, 272
fraz. Bombonina - Cuneo
Tav. 02 - Piante
Codice edificio 17_053_EE
Scala 1:200

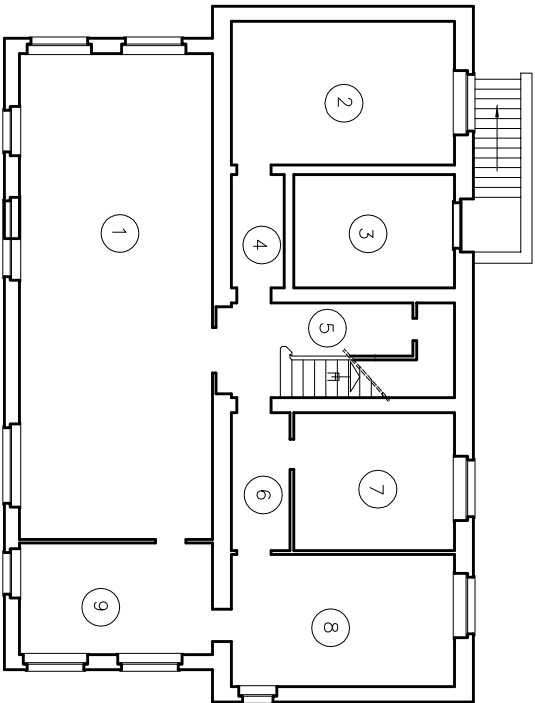

PIANTA PIANO INTERRATO

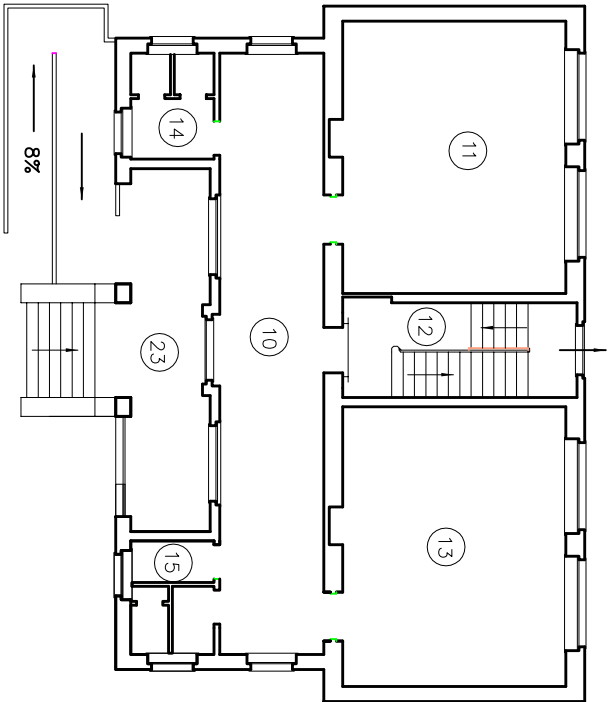

PIANTA PIANO TERRA

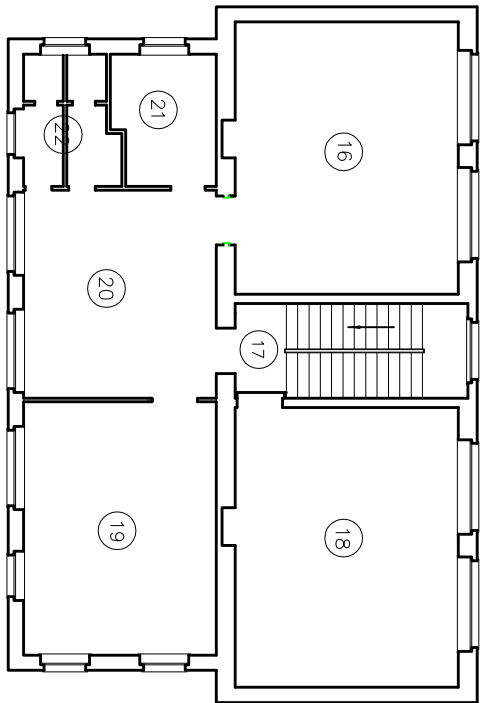

PIANTA PIANO PRIMO