



SCUOLA INFANZIA "Cerialdo A. Collodi"
Via Cittadella 11
Fraz. Cerialdo - Cuneo -

Tav. 02 - PIANTE
Codice edificio 08_034_AA
Scala 1:200

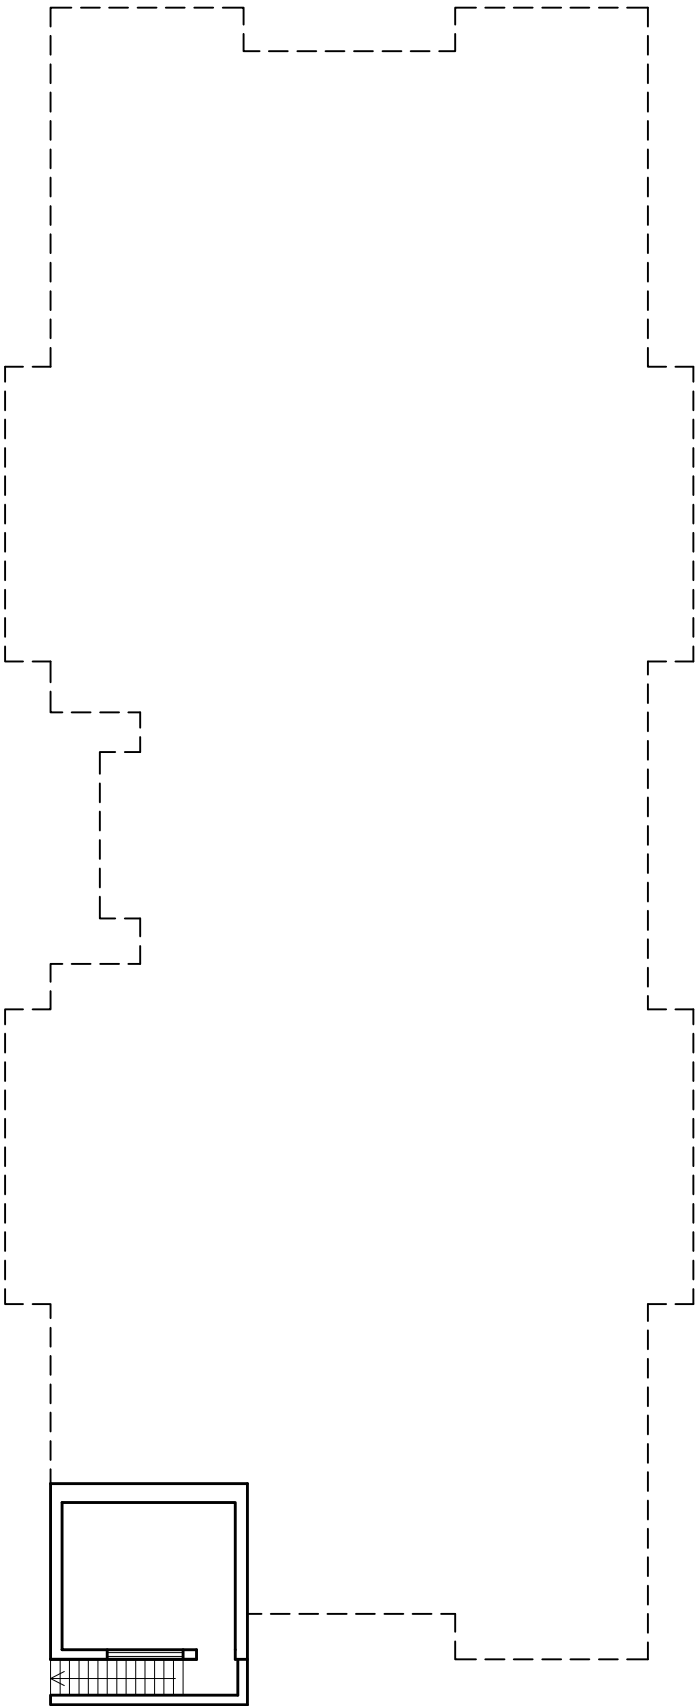

PIANTA PIANO INTERRATO

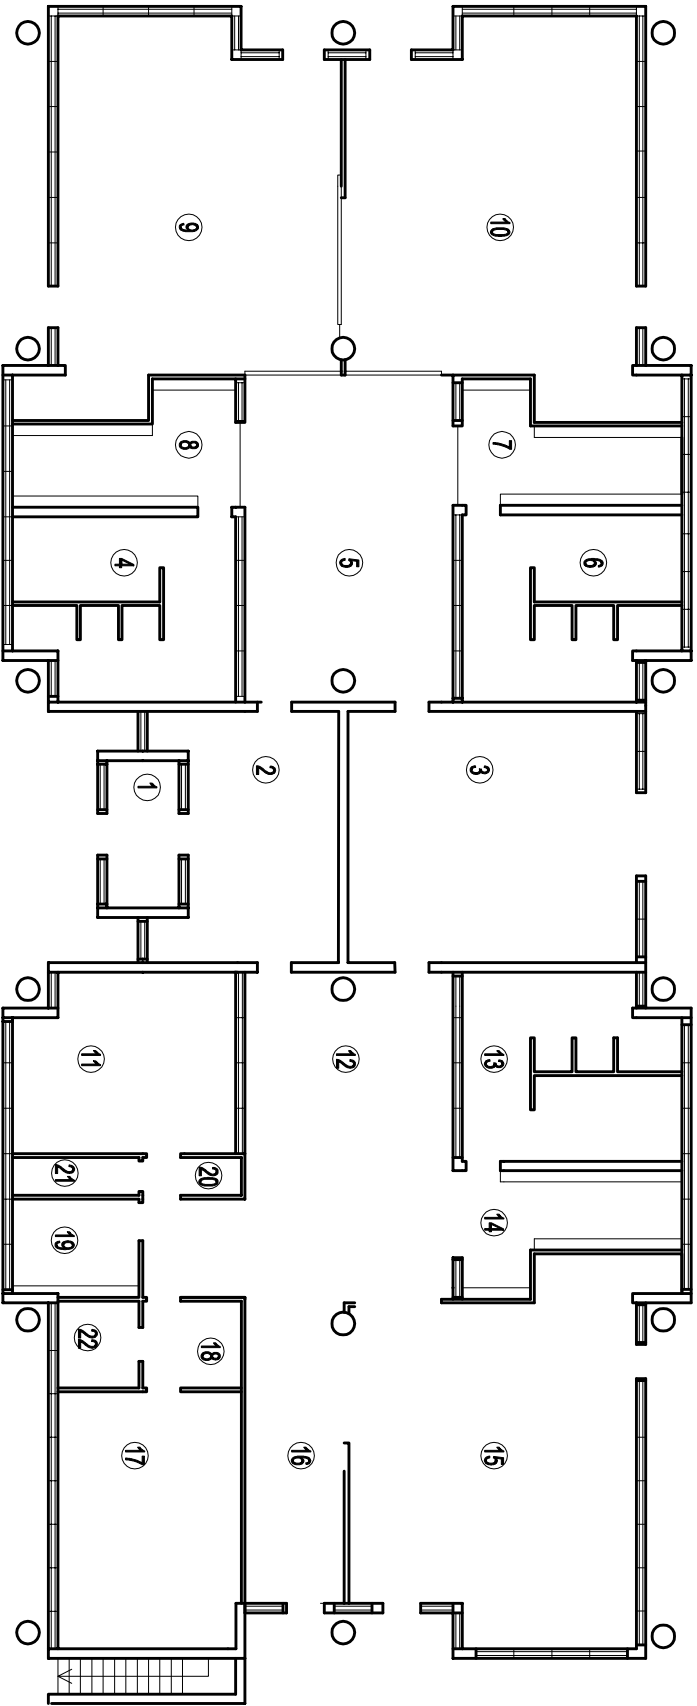

PIANTA PIANO TERRA

