


SCUOLA PRIMARIA "Beppino NASETTA"

Fraz. Madonna delle Grazie - Cuneo


Tav. 02 - Piante

Codice edificio 18_052_EE


Scala 1:200

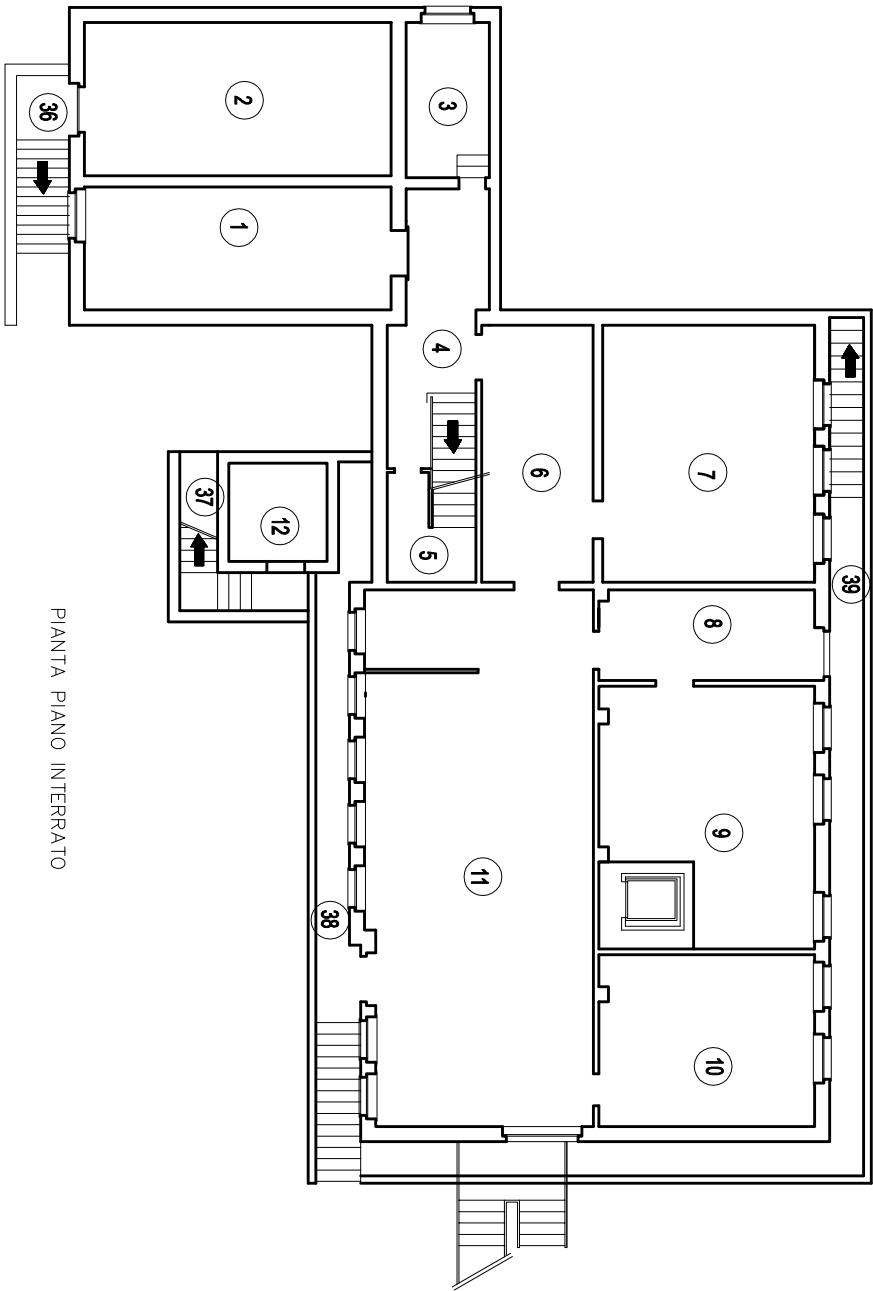

PIANTA PIANO INTERRATO

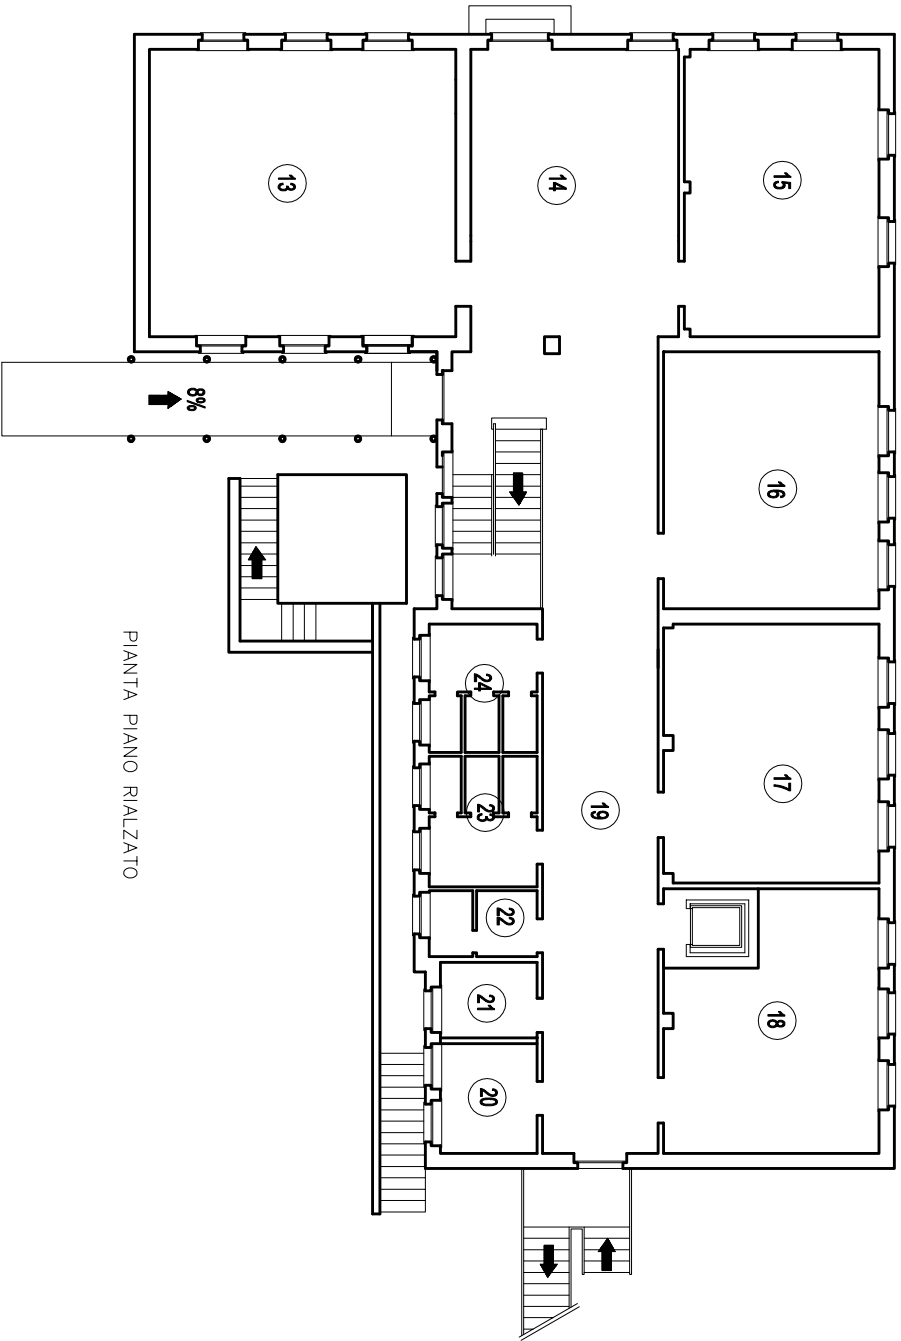

PIANTA PIANO RIALZATO

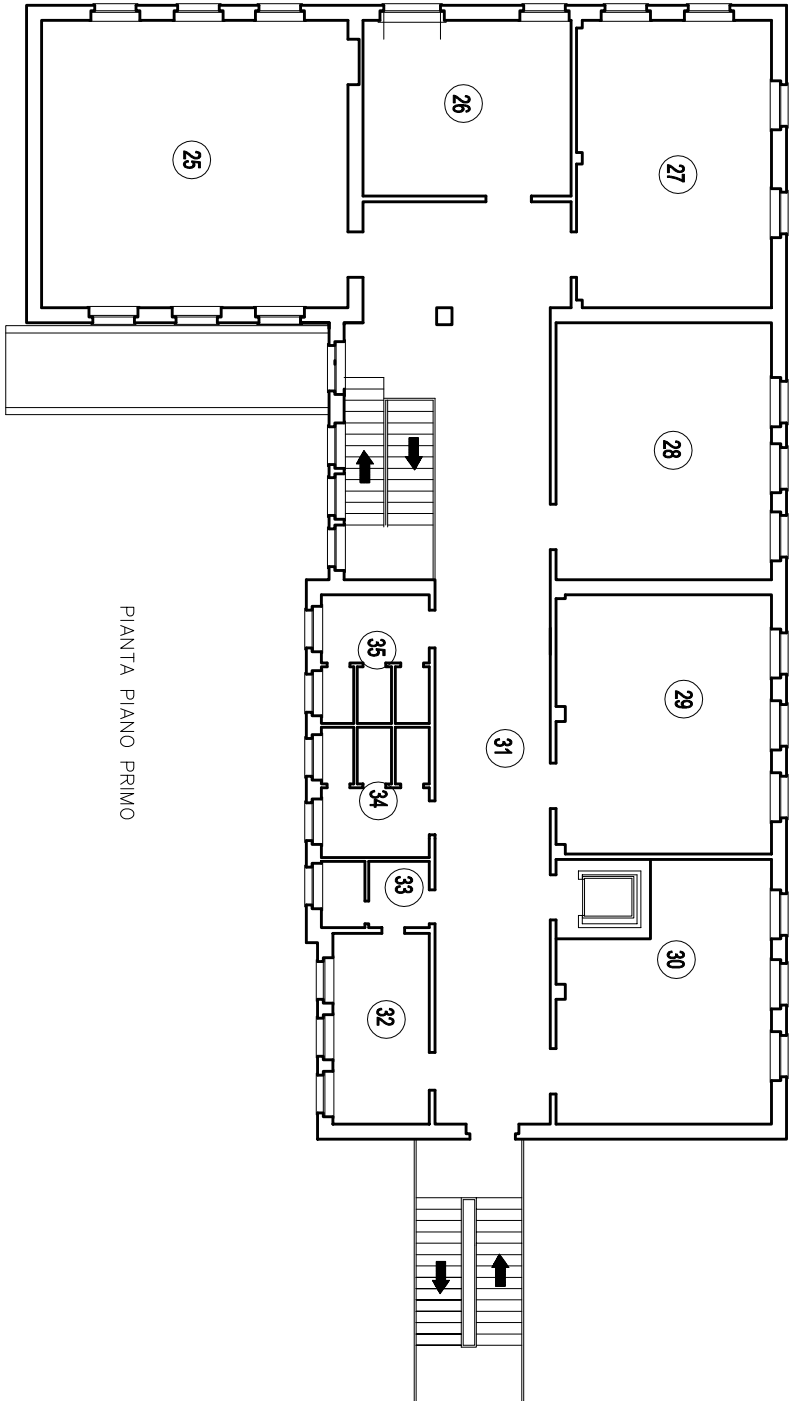

PIANTA PIANO PRIMO