


**SCUOLA PRIMARIA "CUNEO2"**  
Largo Piero Bellino, 3  
Tav. 04 - PIANO PRIMO

Codice edificio 14\_038\_EE  
Scala 1:200

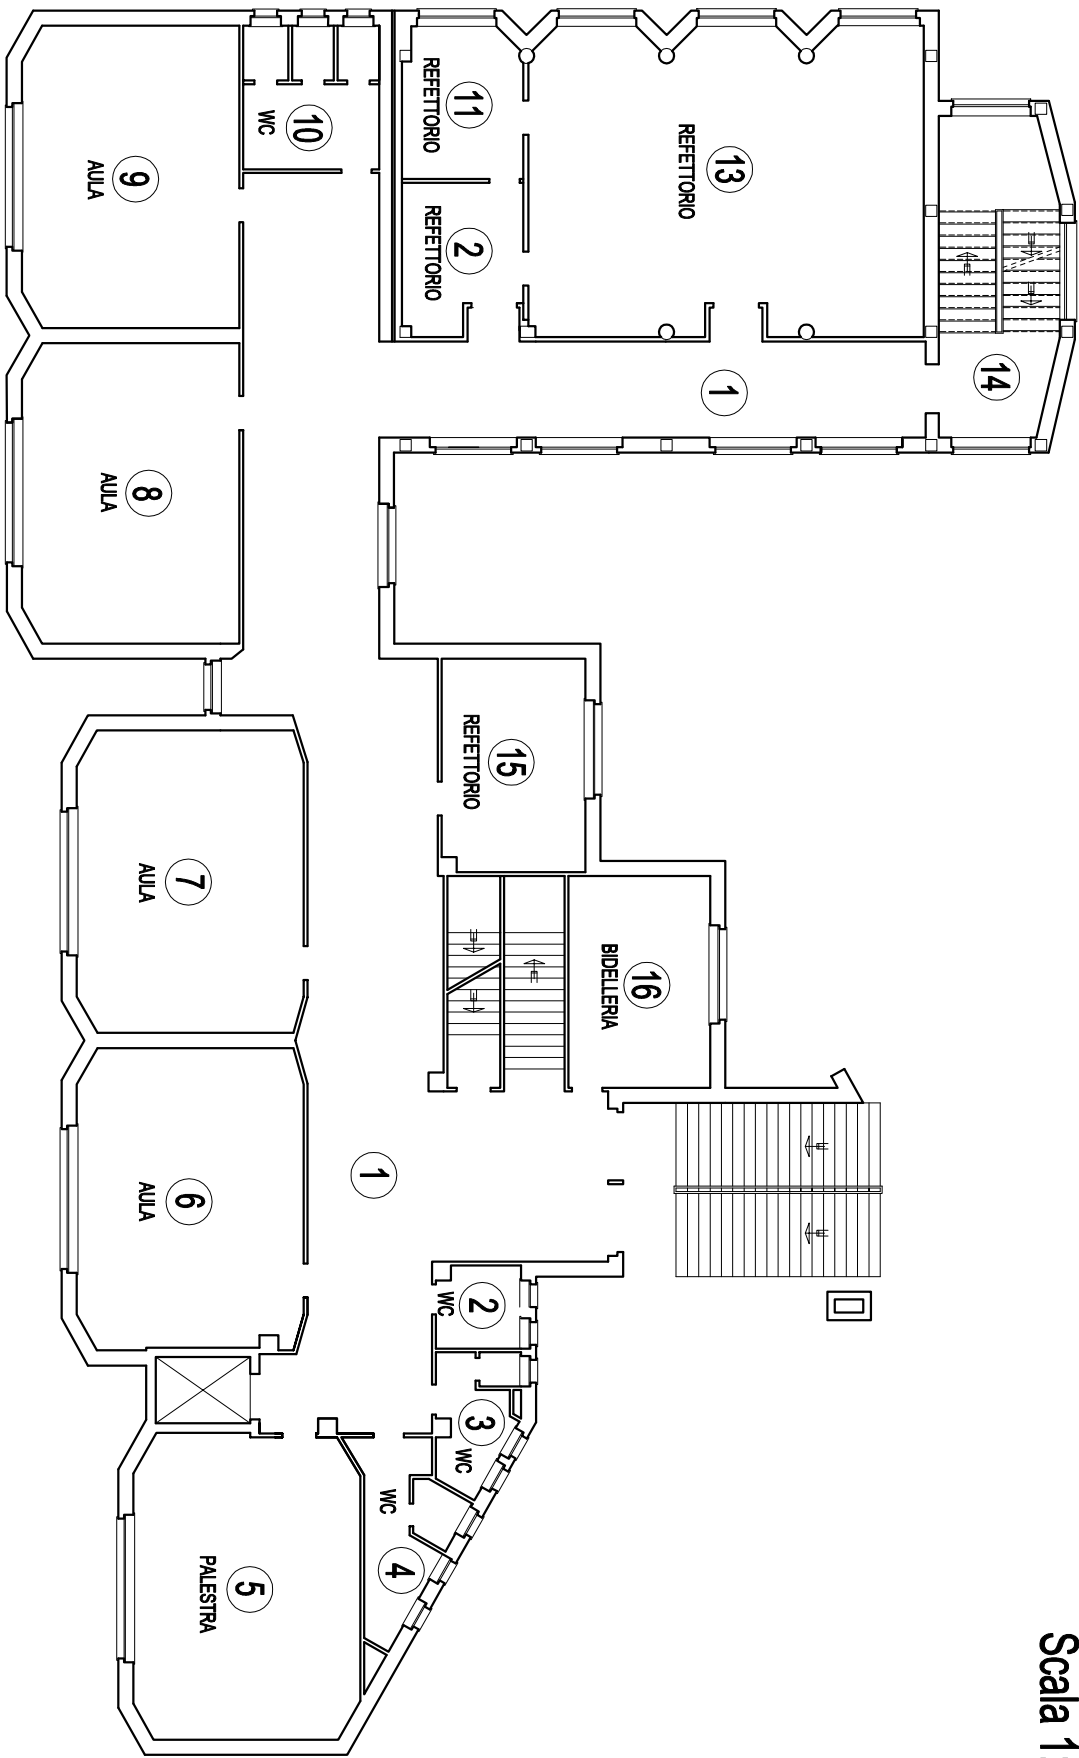

pianta piano primo