


**SCUOLA DELL' INFANZIA
VIA SERAFINO ARNAUD n. 16**


Tav. 02 - Piante

Codice edificio 05_022_AA

Scala 1:200

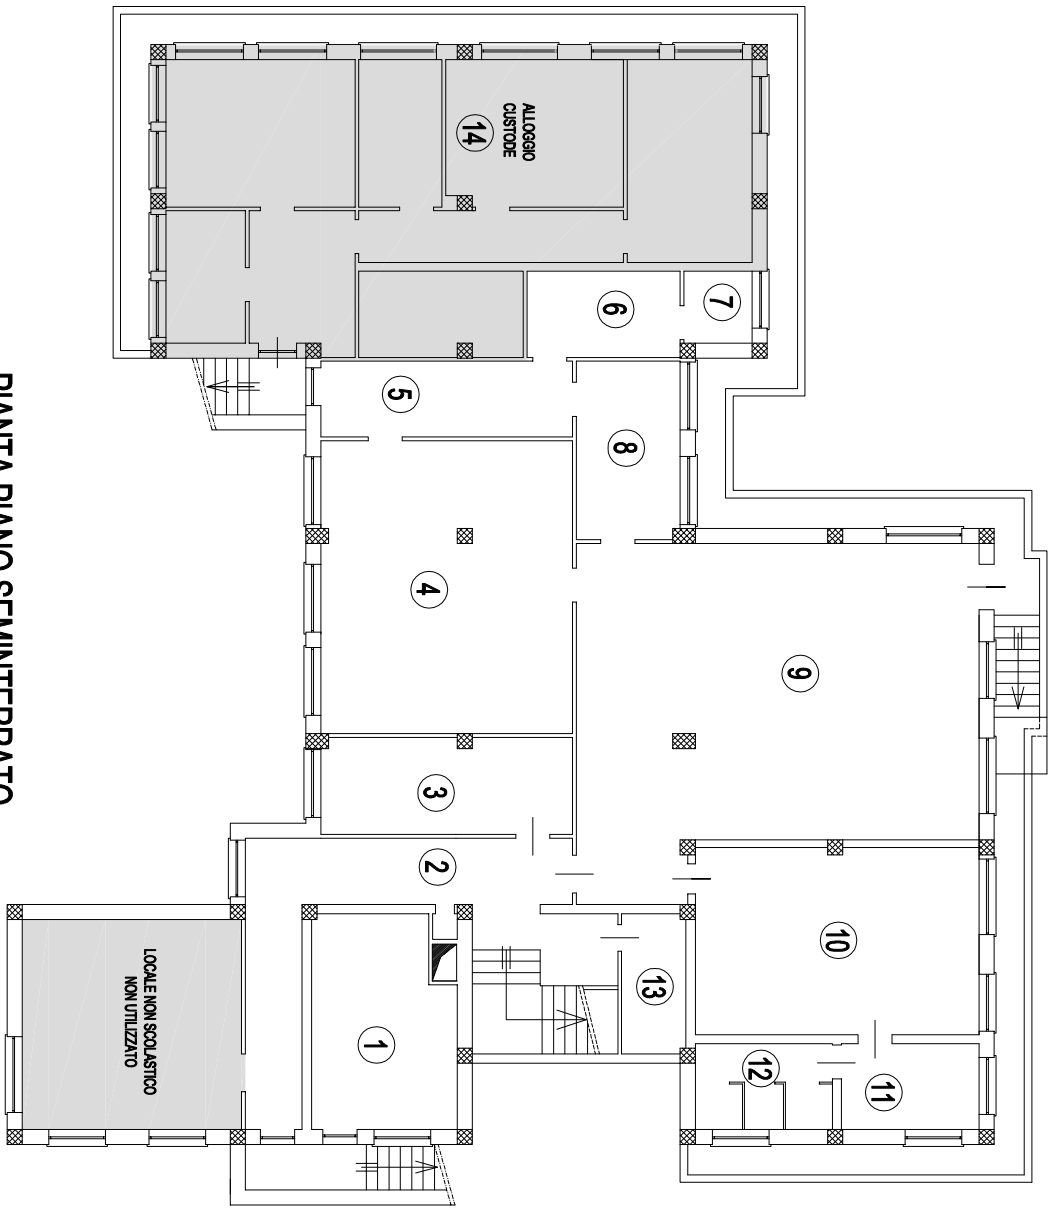

PIANTA PIANO SEMINTERRATO

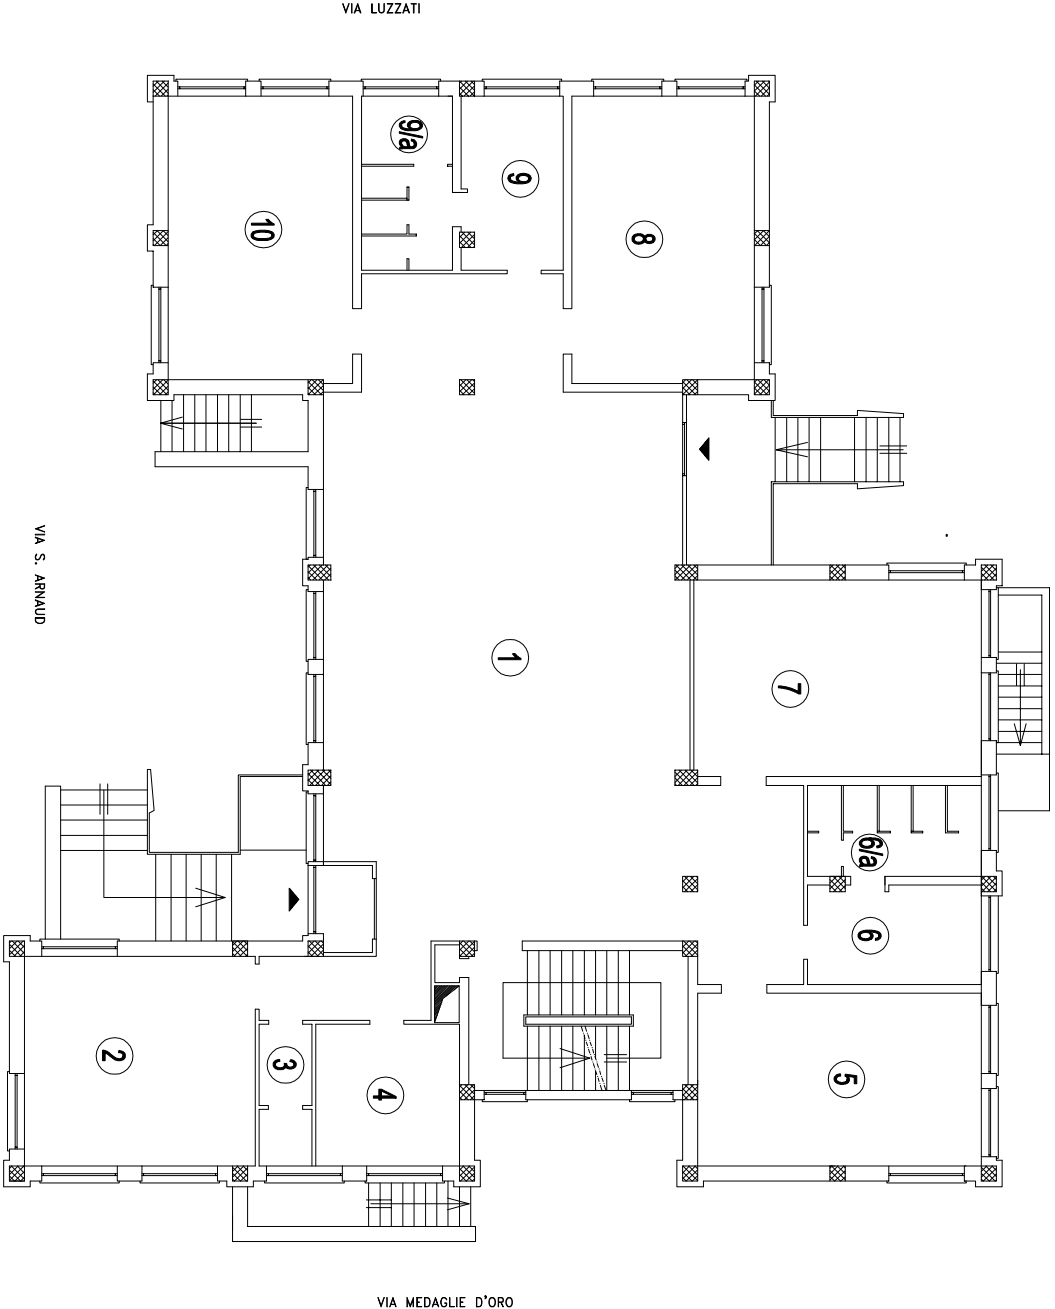

PIANTA PIANO RIALZATO