


SCUOLA PRIMARIA STATALE
Direzione Didattica 3° Circolo
VIALE ANGELI n. 82

Tav. 04 - PRIMO

Codice edificio 13_123_EE
Scala 1:250

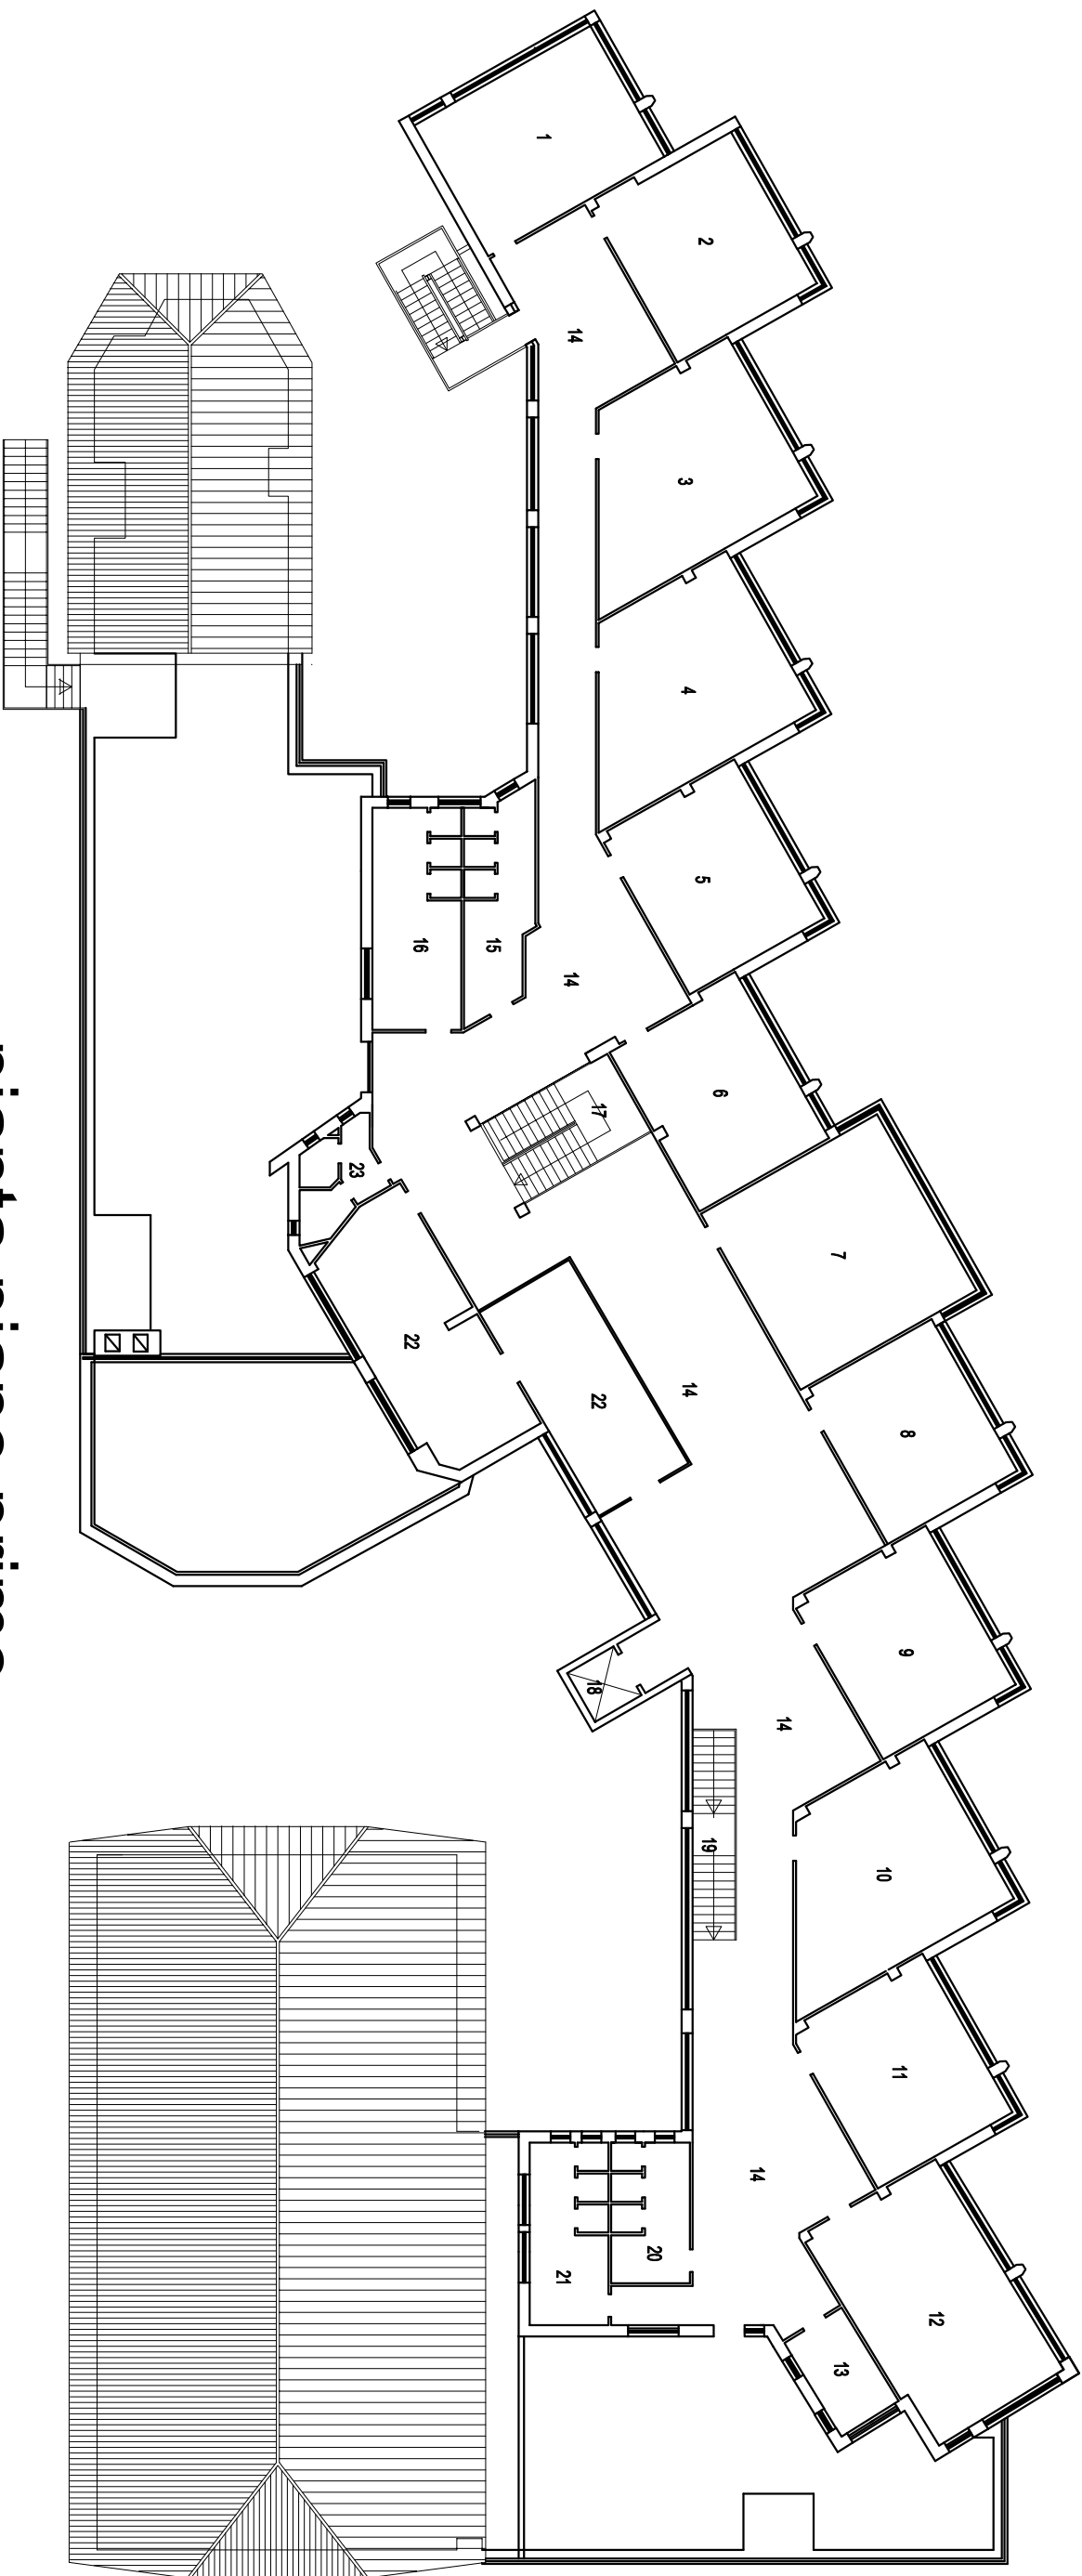

pianta piano primo