



Allegato I – CARATTERISTICHE DIMENSIONALI EDIFICIO.

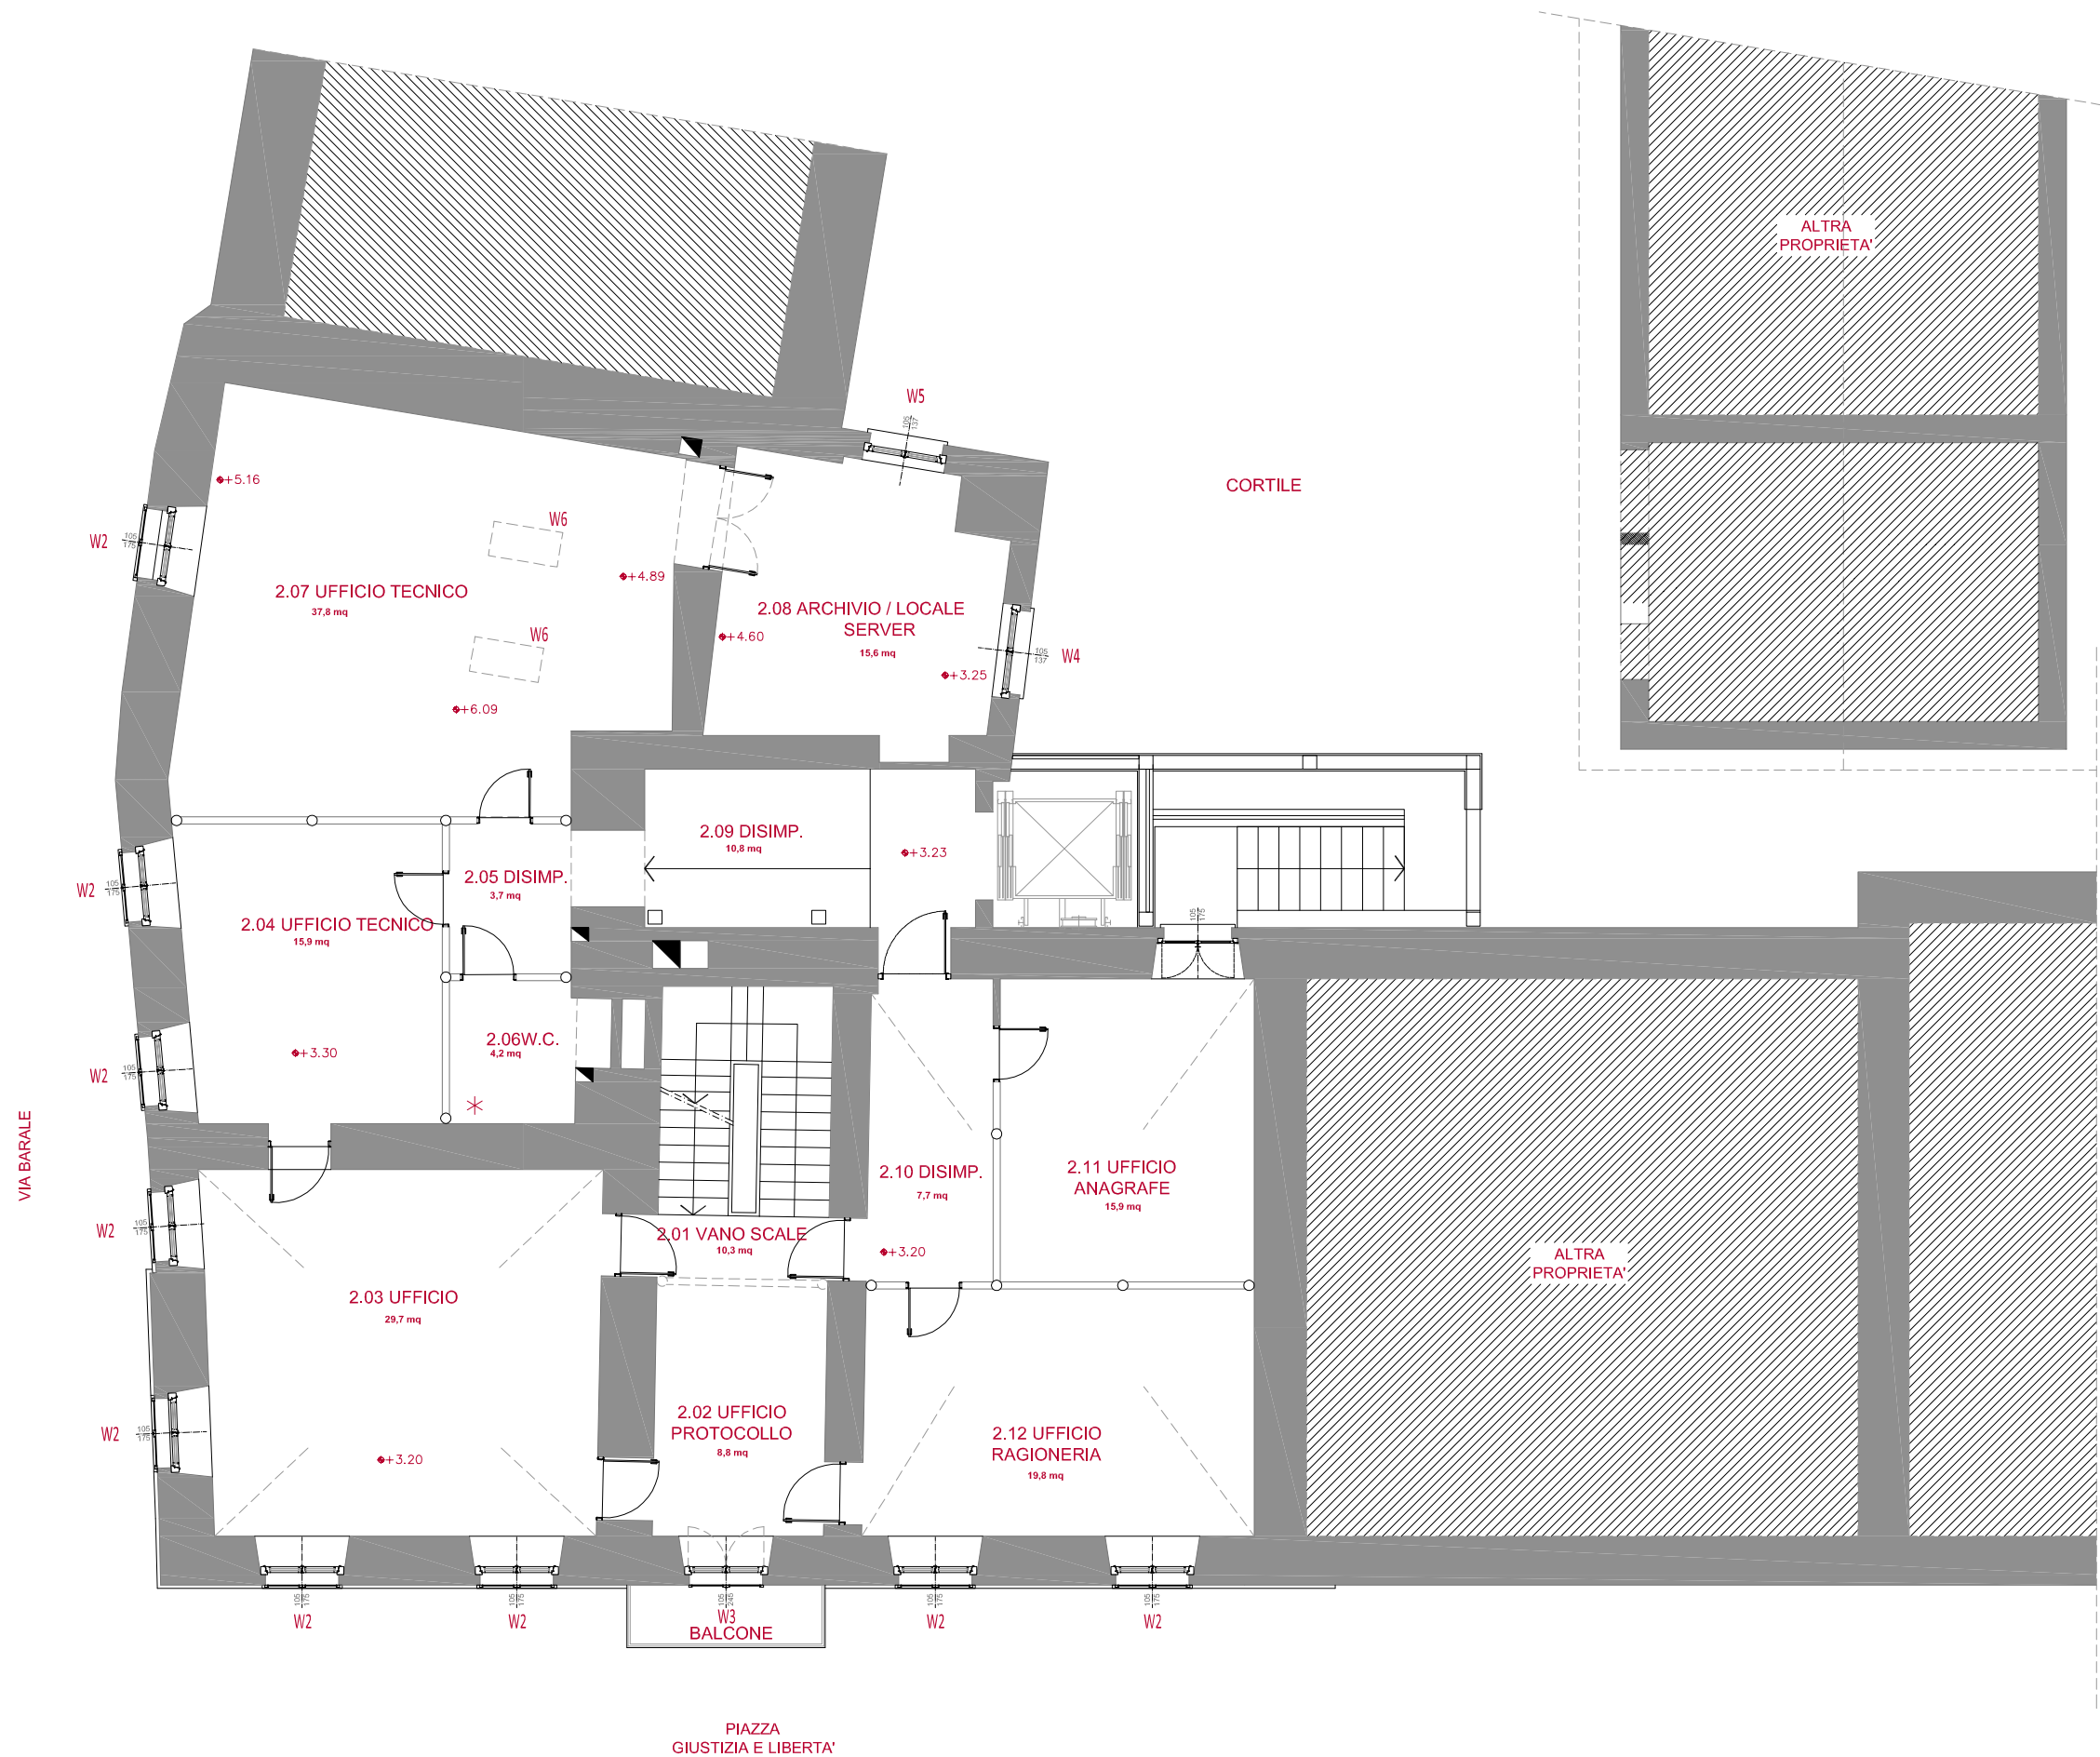

Serramento W...

W2 (F105x175) n° 9
T.LEGNO VETROCAMERA ■ SOTTOFINESTRA
W3 (P105x245) n° 1
T.LEGNO VETROCAMERA
W4 (F105x137) n° 1
T.LEGNO VETROCAMERA ■ SOTTOFINESTRA
W5 (F105x137) n° 1
T.LEGNO VETROCAMERA □ SOTTOFINESTRA
W6 (VELUX 100x50) n° 2
T.LEGNO VETROCAMERA

ALLEGATO I - Planimetria edificio e serramenti

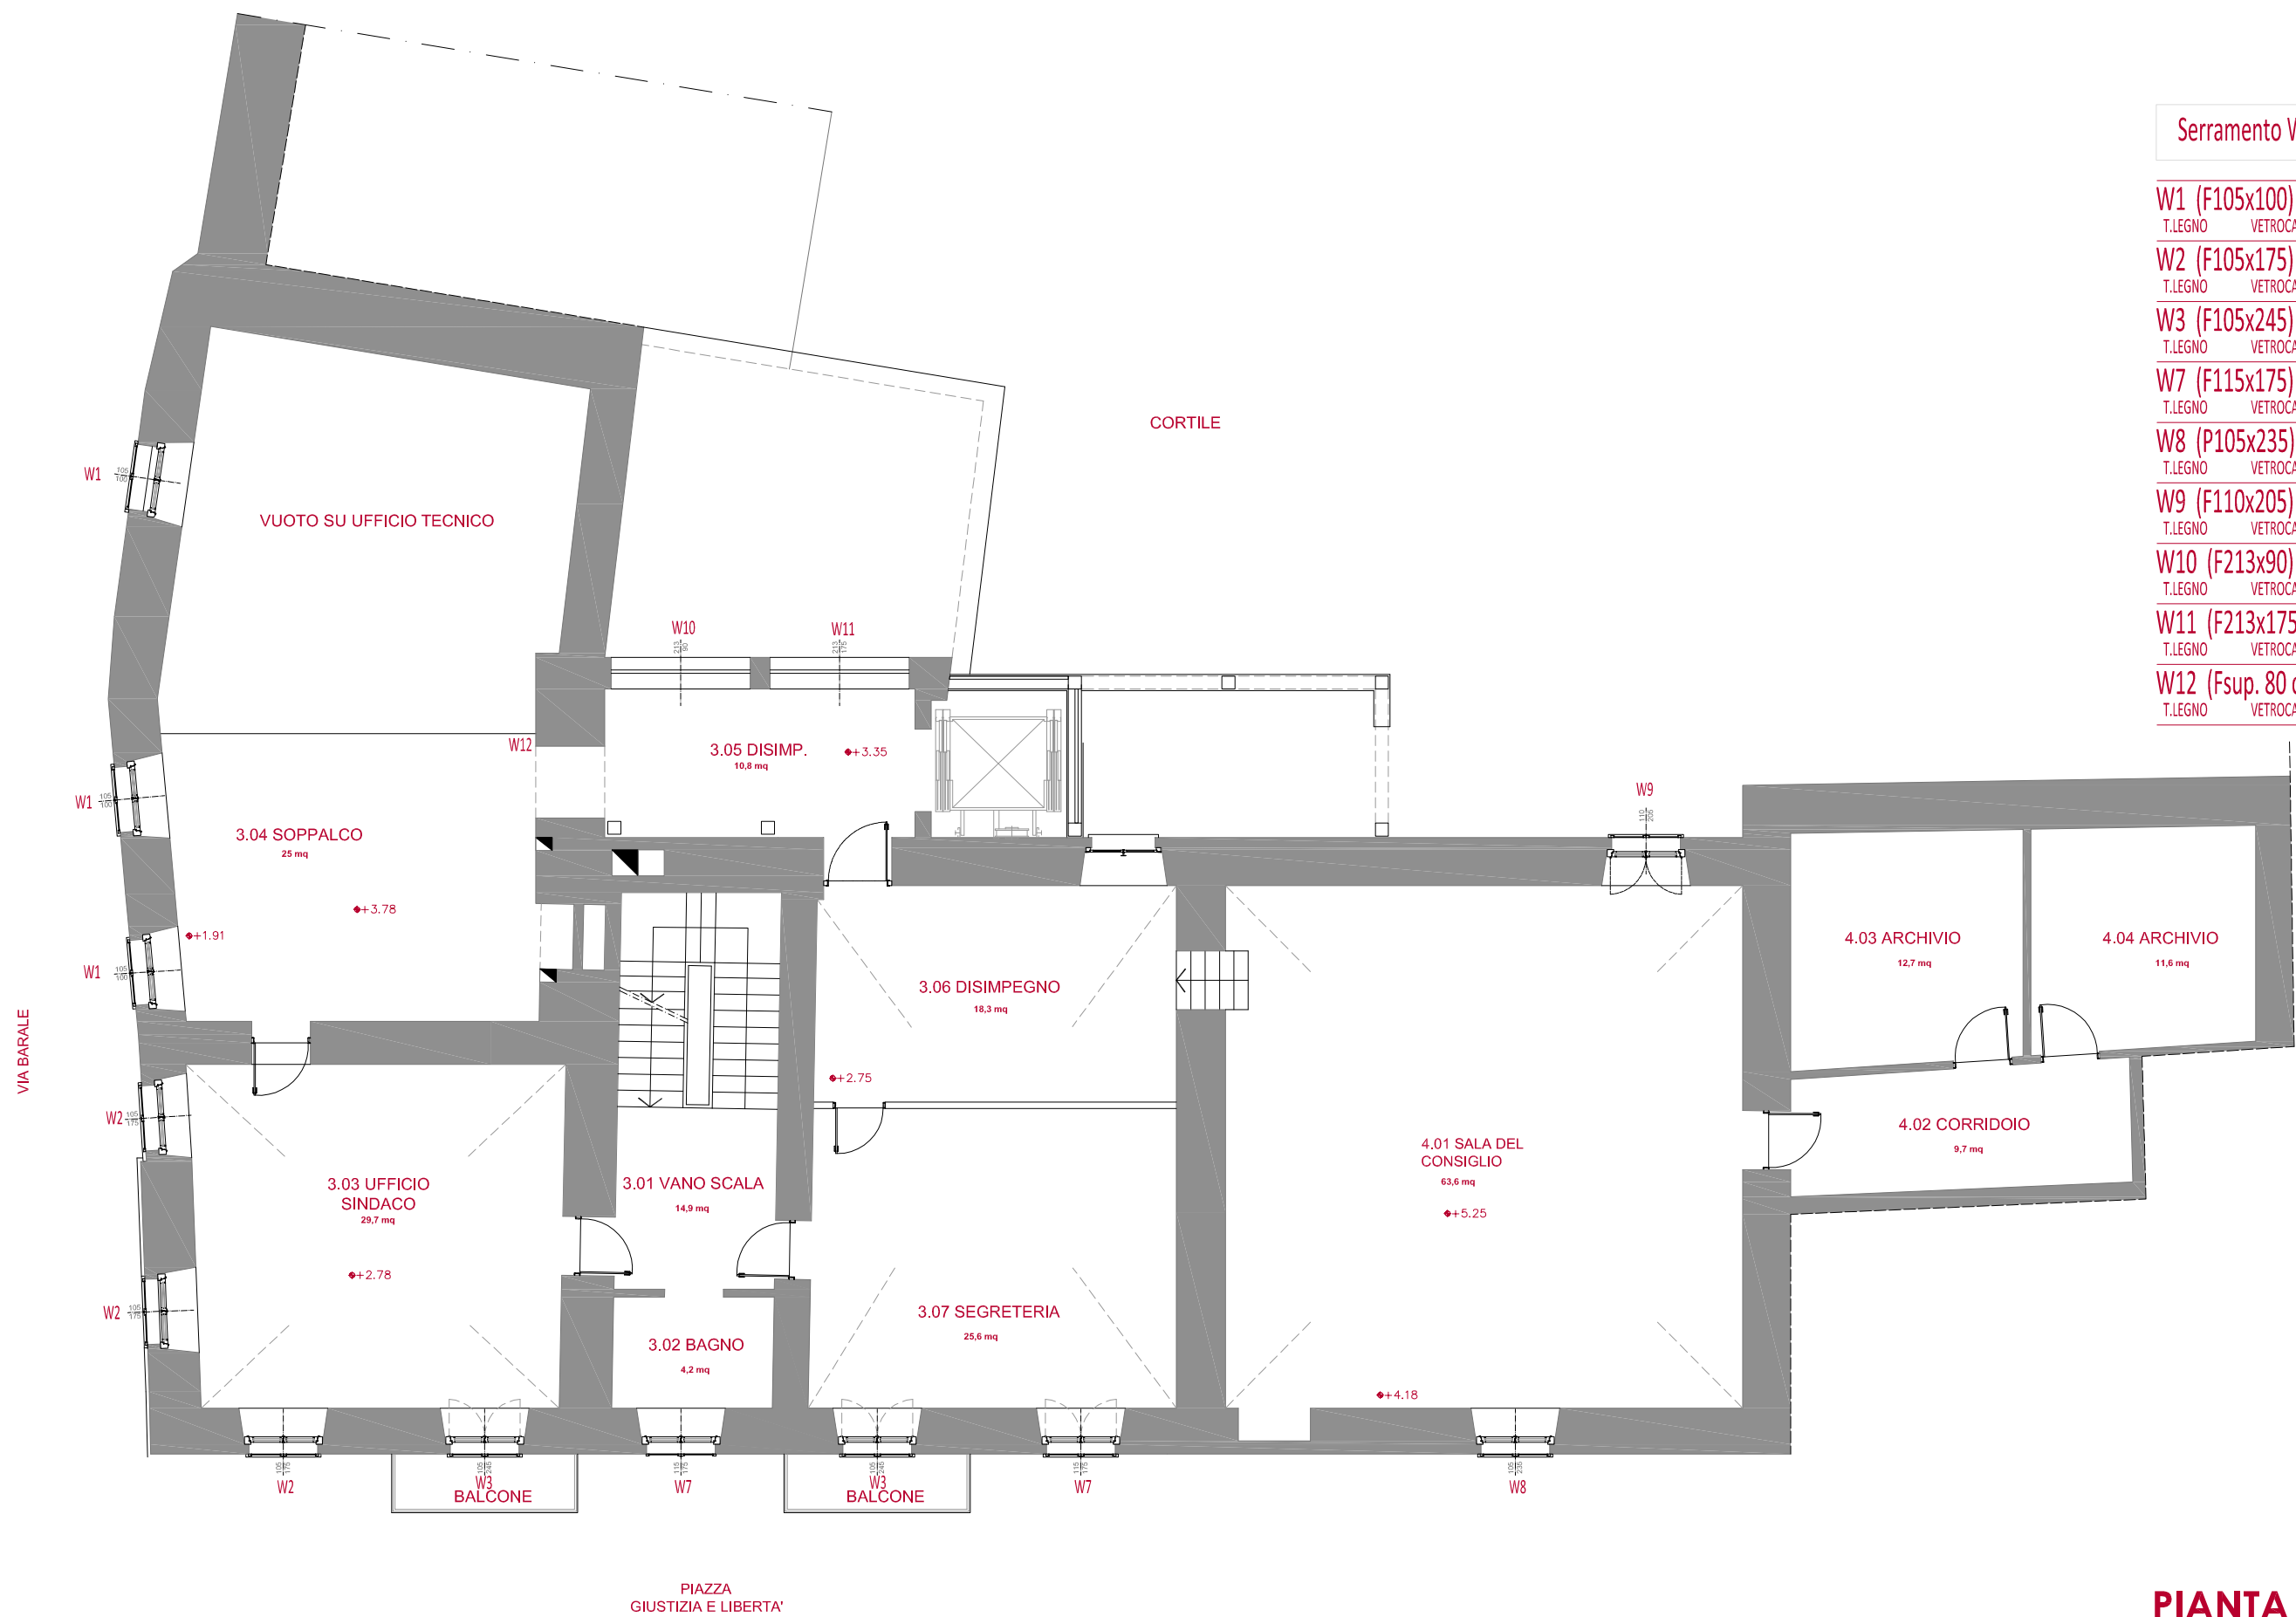

Serramento W...

W1 (F105x100) n° 3			
T.LEGNO	VETROCAMERA	■ SOTTOFINESTRA	
W2 (F105x175) n° 3			
T.LEGNO	VETROCAMERA	■ SOTTOFINESTRA	
W3 (F105x245) n° 2			
T.LEGNO	VETROCAMERA		
W7 (F115x175) n° 2			
T.LEGNO	VETROCAMERA	■ SOTTOFINESTRA	
W8 (P105x235) n° 1			
T.LEGNO	VETROCAMERA		
W9 (F110x205) n° 1			
T.LEGNO	VETROCAMERA	■ SOTTOFINESTRA	
W10 (F213x90) n° 1			
T.LEGNO	VETROCAMERA	□ SOTTOFINESTRA	
W11 (F213x175) n° 1			
T.LEGNO	VETROCAMERA	□ SOTTOFINESTRA	
W12 (Fsup. 80 cmq) n° 1			
T.LEGNO	VETROCAMERA		

PIANTA PIANO SECONDO

SCALA 1:100