

**Agenzia del Territorio**  
**CATASTO FABBRICATI**  
Ufficio provinciale di  
Cuneo


Scala 1: 200

Dichiarazione protocollo n. CN0393810 del 05/07/2007  
Planimetria di u.i.u. in Comune di Cuneo  
Via Valle Po  
civ.


Identificativi Catastali:  
Sezione:  
Foglio: 37  
Particella: 56  
Subalterno: 3

Compilata da:  
Bona Paolo  
Iscritto all'albo:  
Architetti  
Prov. Cuneo


N. 971

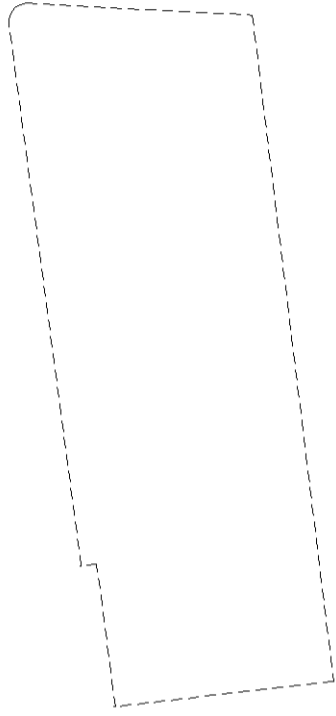

PIANTA PIANO TERRENO (T)

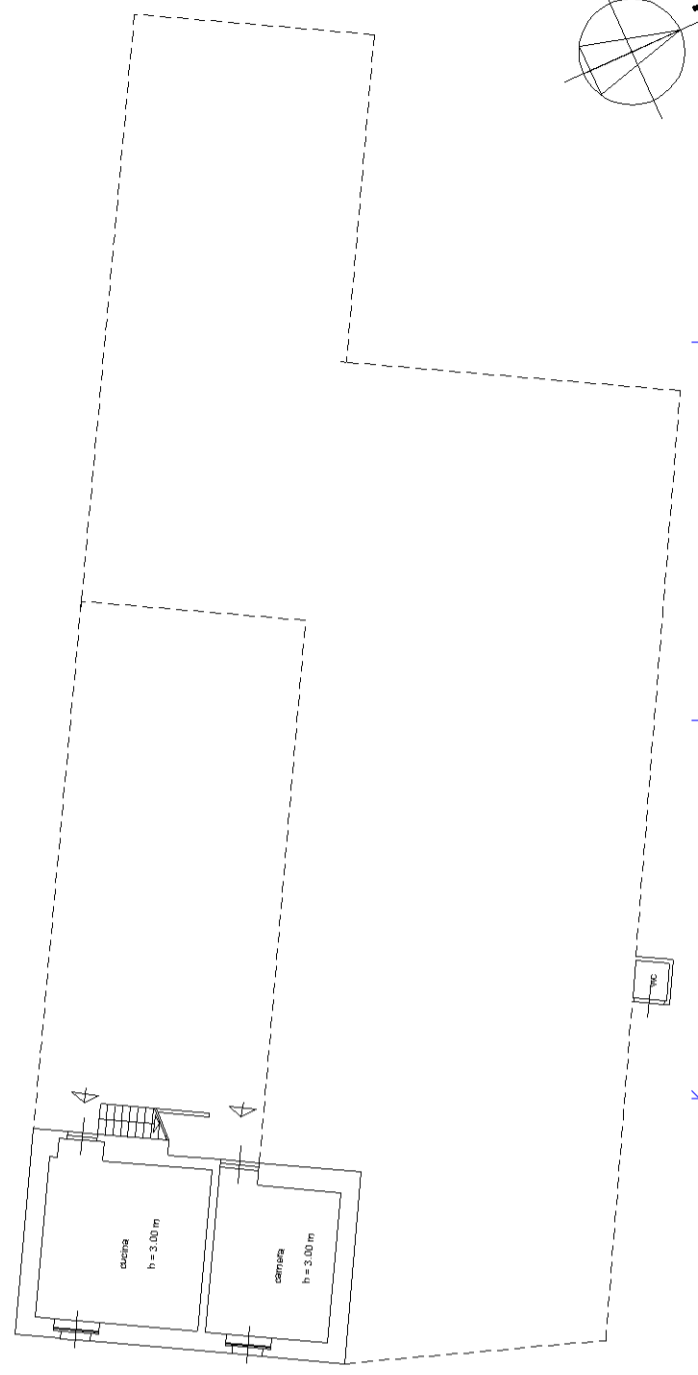

PIANTA PIANO PRIMO (P1)

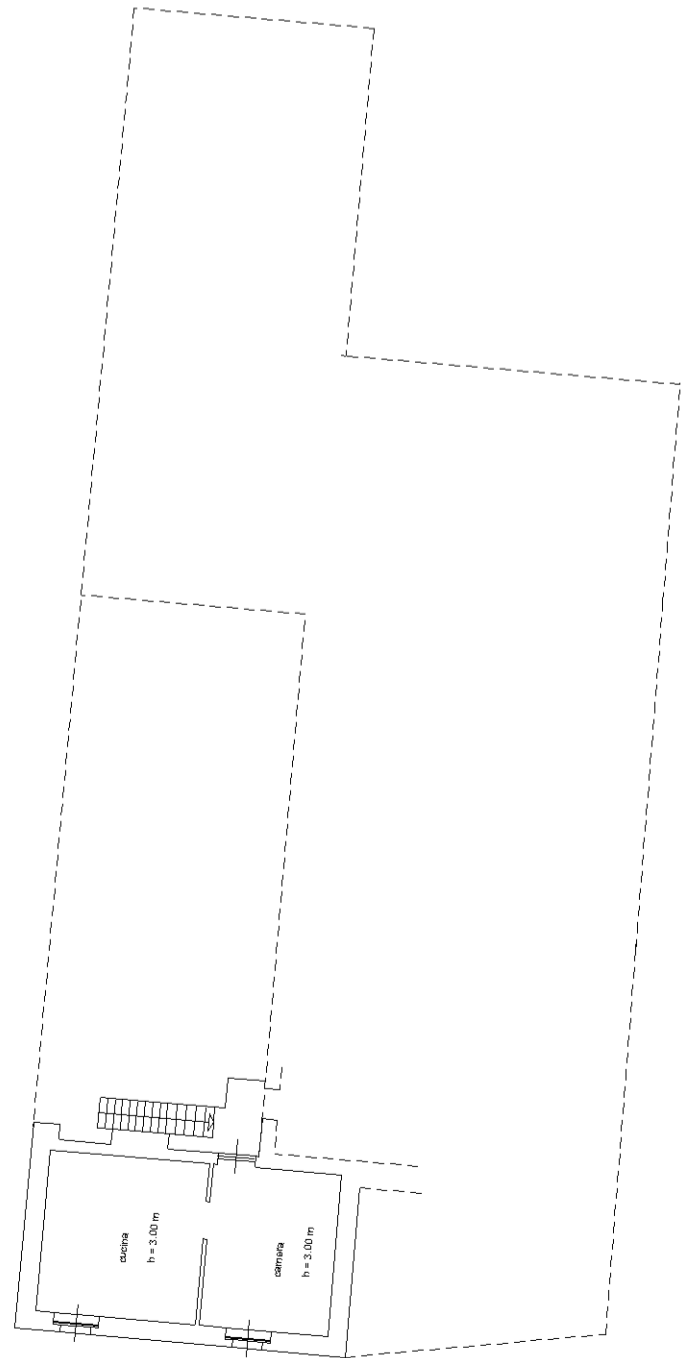


**Agenzia del Territorio**  
**CATASTO FABBRICATI**  
Ufficio provinciale di  
Cuneo

Scala 1: 200


Dichiarazione protocollo n. CN0393810 del 05/07/2007  
Planimetria di u.i.u. in Comune di Cuneo  
Via Valle Po civ.

Identificativi Catastali:  
Sezione:  
Foglio: 37  
Particella: 56  
Subalterno: 4

Compilata da:  
Bona Paolo  
Iscritto all'albo:  
Architetti  
Prov. Cuneo N. 971

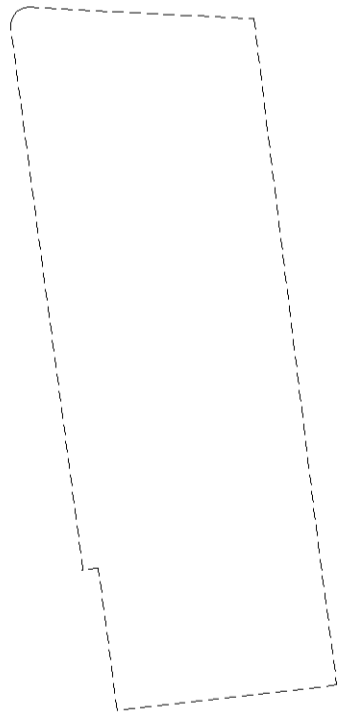

PIANTA PIANO TERRENO (T)

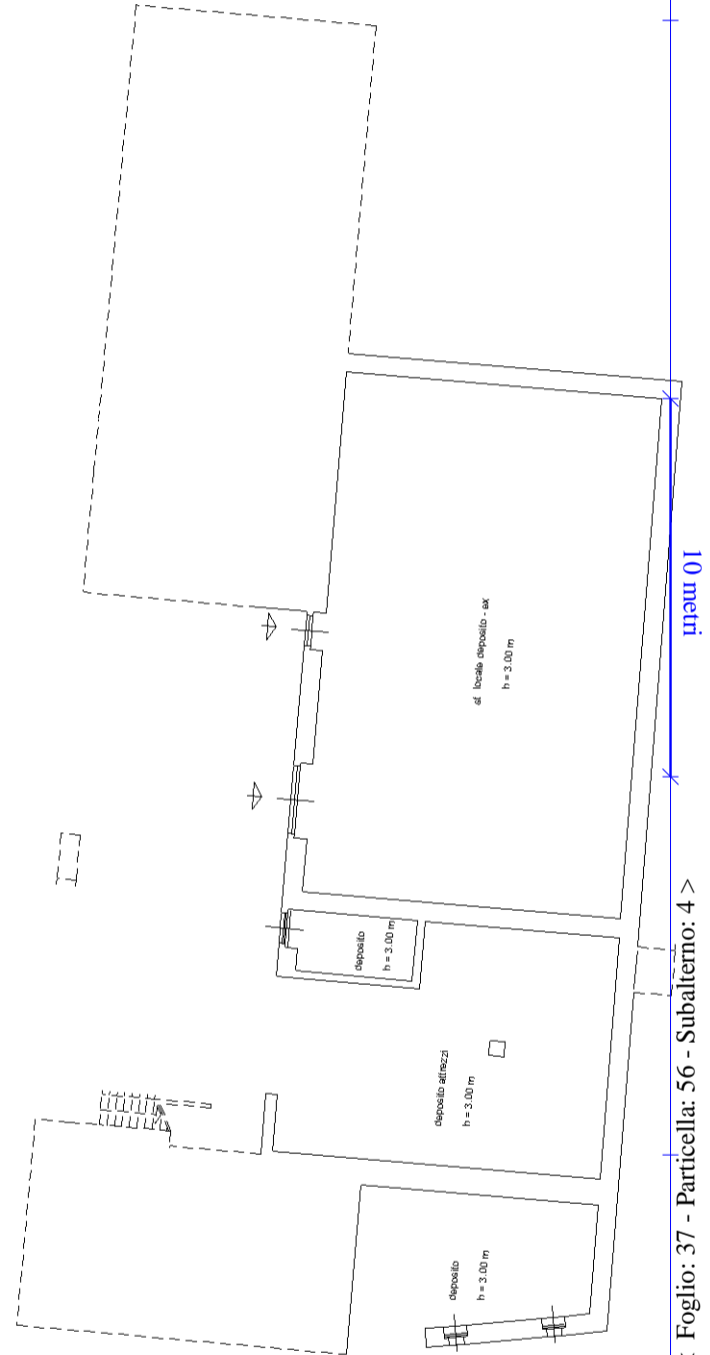


**Agenzia del Territorio  
CATASTO FABBRICATI**  
Ufficio provinciale di  
Cuneo

Scala 1: 200


Dichiarazione protocollo n. CN0393810 del 05/07/2007  
Planimetria di u.i.u. in Comune di Cuneo  
Via Valle Po  
civ.

Identificativi Catastali:  
Sezione: Foglio: 37  
Particella: 56  
Subalterno: 5


Compilata da:  
Bona Paolo  
Iscritto all'albo:  
Architetti  
Prov. Cuneo N. 971

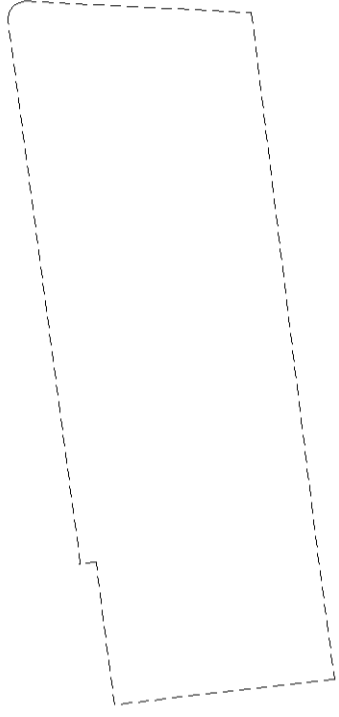


PIANTA PIANO INTERRATO (S1)

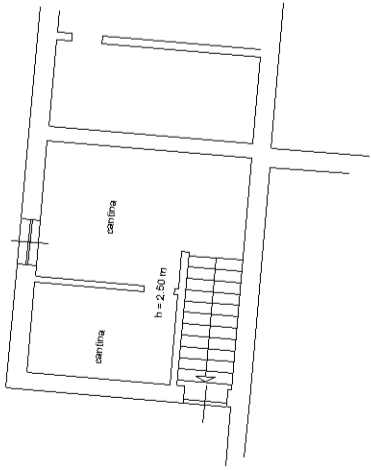

PIANTA PIANO TERRENO (T)

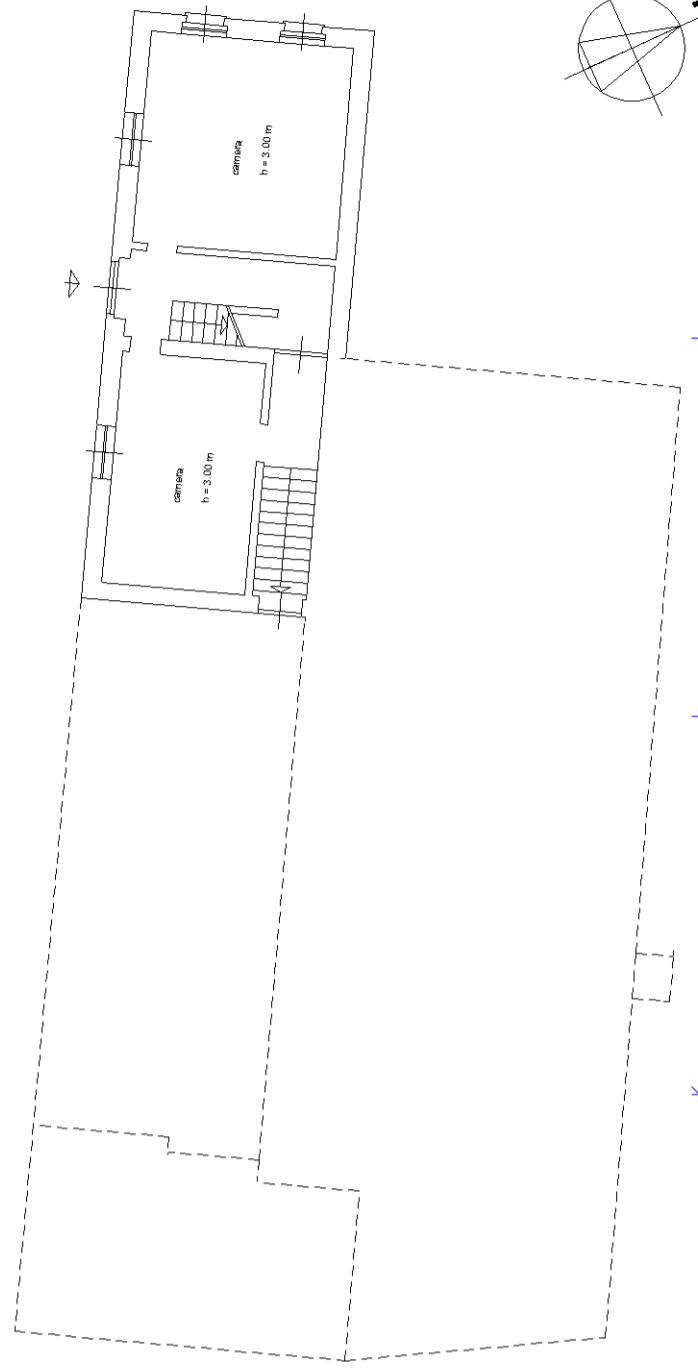

PIANTA PIANO PRIMO (P1)

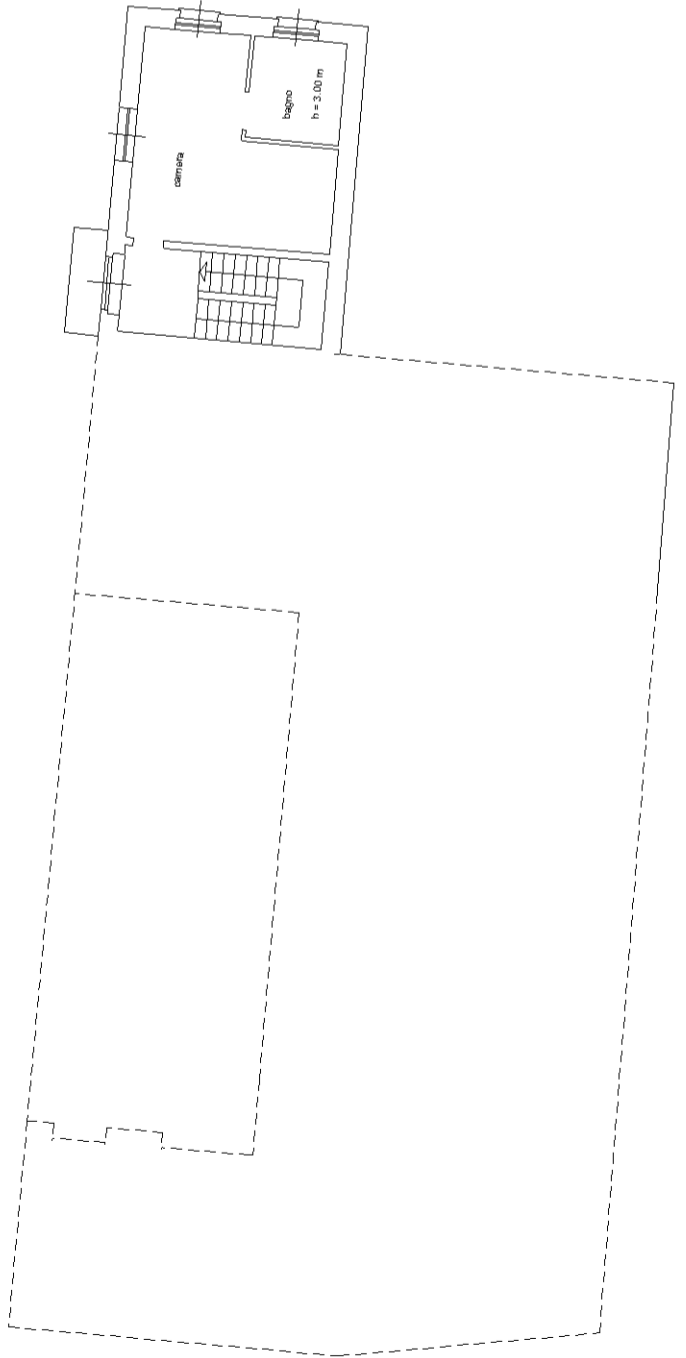

**Agenzia del Territorio  
CATASTO FABBRICATI**  
Ufficio provinciale di  
Cuneo


Scala 1: 200

n.1


Dichiarazione protocollo n. CN0393810 del 05/07/2007  
Planimetria di u.i.u. in Comune di Cuneo  
Via Valle Po civ.

Identificativi Catastali:  
Sezione:  
Foglio: 37  
Particella: 56  
Subalterno: 6


Compilata da:  
Bona Paolo  
Iscritto all'albo:  
Architetti  
Prov. Cuneo N. 971

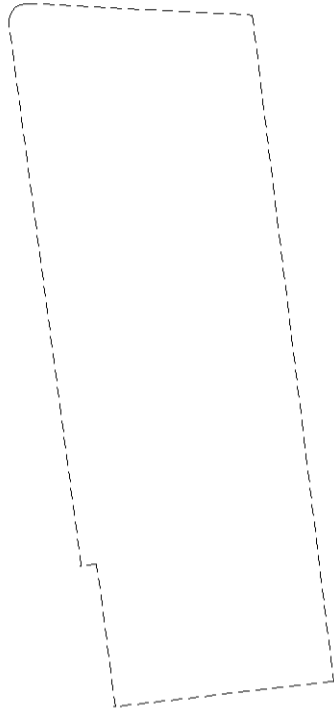

PIANTA PIANO TERRENO (T)

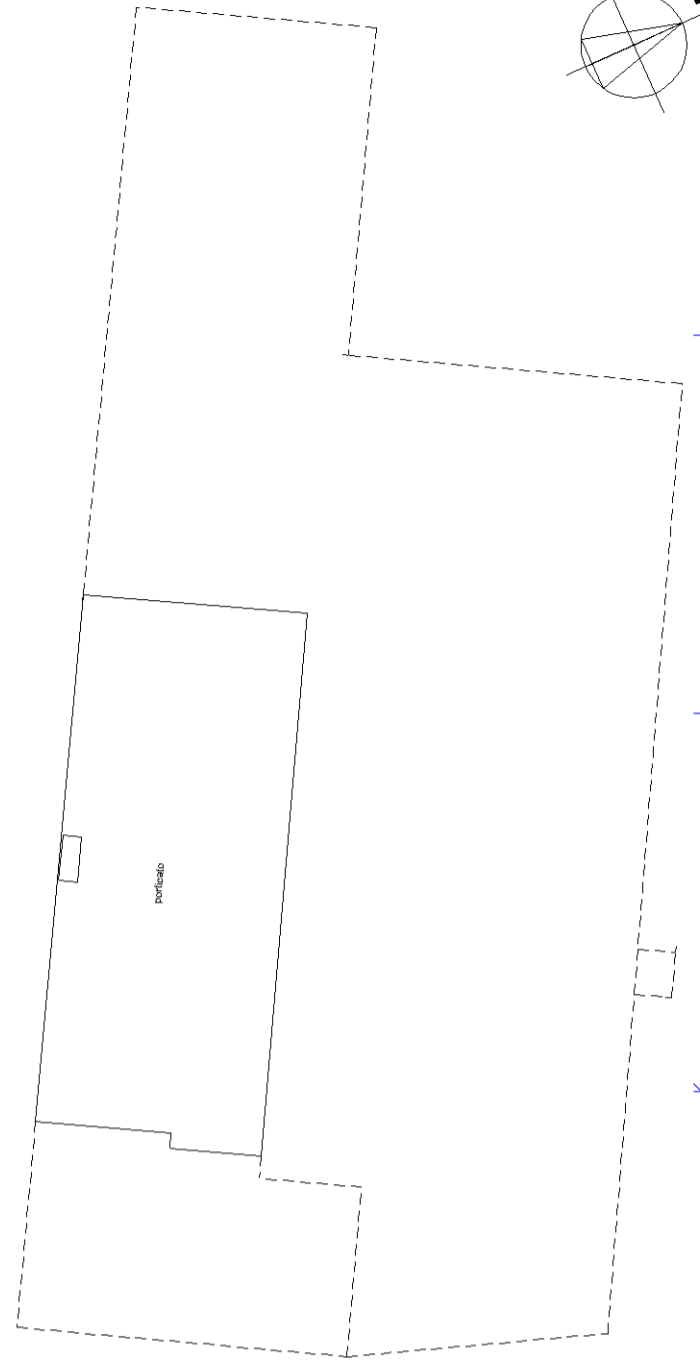

PIANTA PIANO PRIMO (P1)


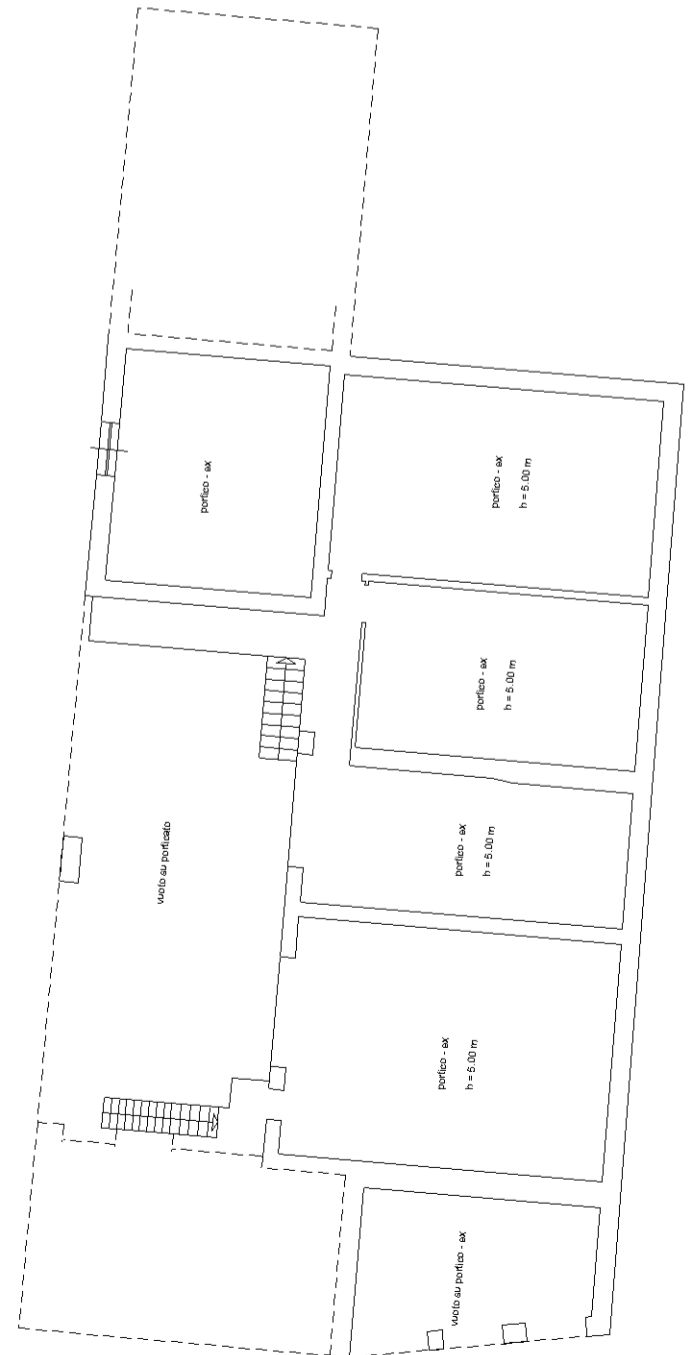


**Agenzia del Territorio  
CATASTO FABBRICATI  
Ufficio Provinciale di  
Cuneo**

Dichiarazione protocollo n. CN0393810 del 05/07/2007	
Planimetria di u.i.u. in Comune di Cuneo	
Via Valle Po civ.	
Identificativi Catastali:	Compilata da: Bona Paolo
Sezione:	Iscritto all'albo: Architetti
Foglio: 37	Prov. Cuneo N. 971
Particella: 56	
Subalterno: 7	


Scheda n. 1      Scala 1:200


PIANTA PIANO TERRA (PT)

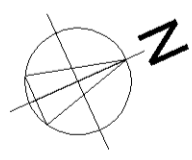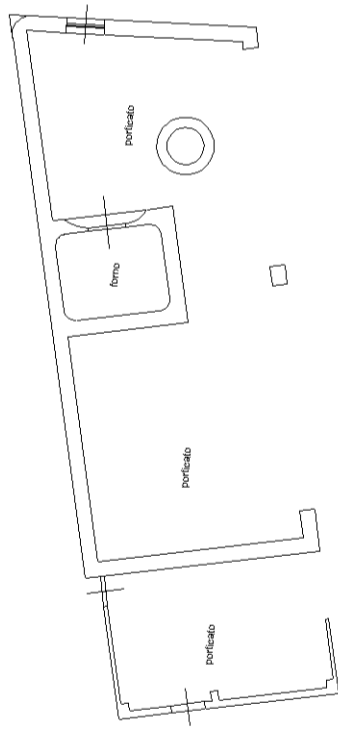

itau 01

Catasto dei Fabbricati - Situazione al 16/07/2020 - Comune di CUNEO (D205) - < Foglio: 37 - Particella: 56 - Subalterno: 7 >  
VIA VALLE PO piano: T;

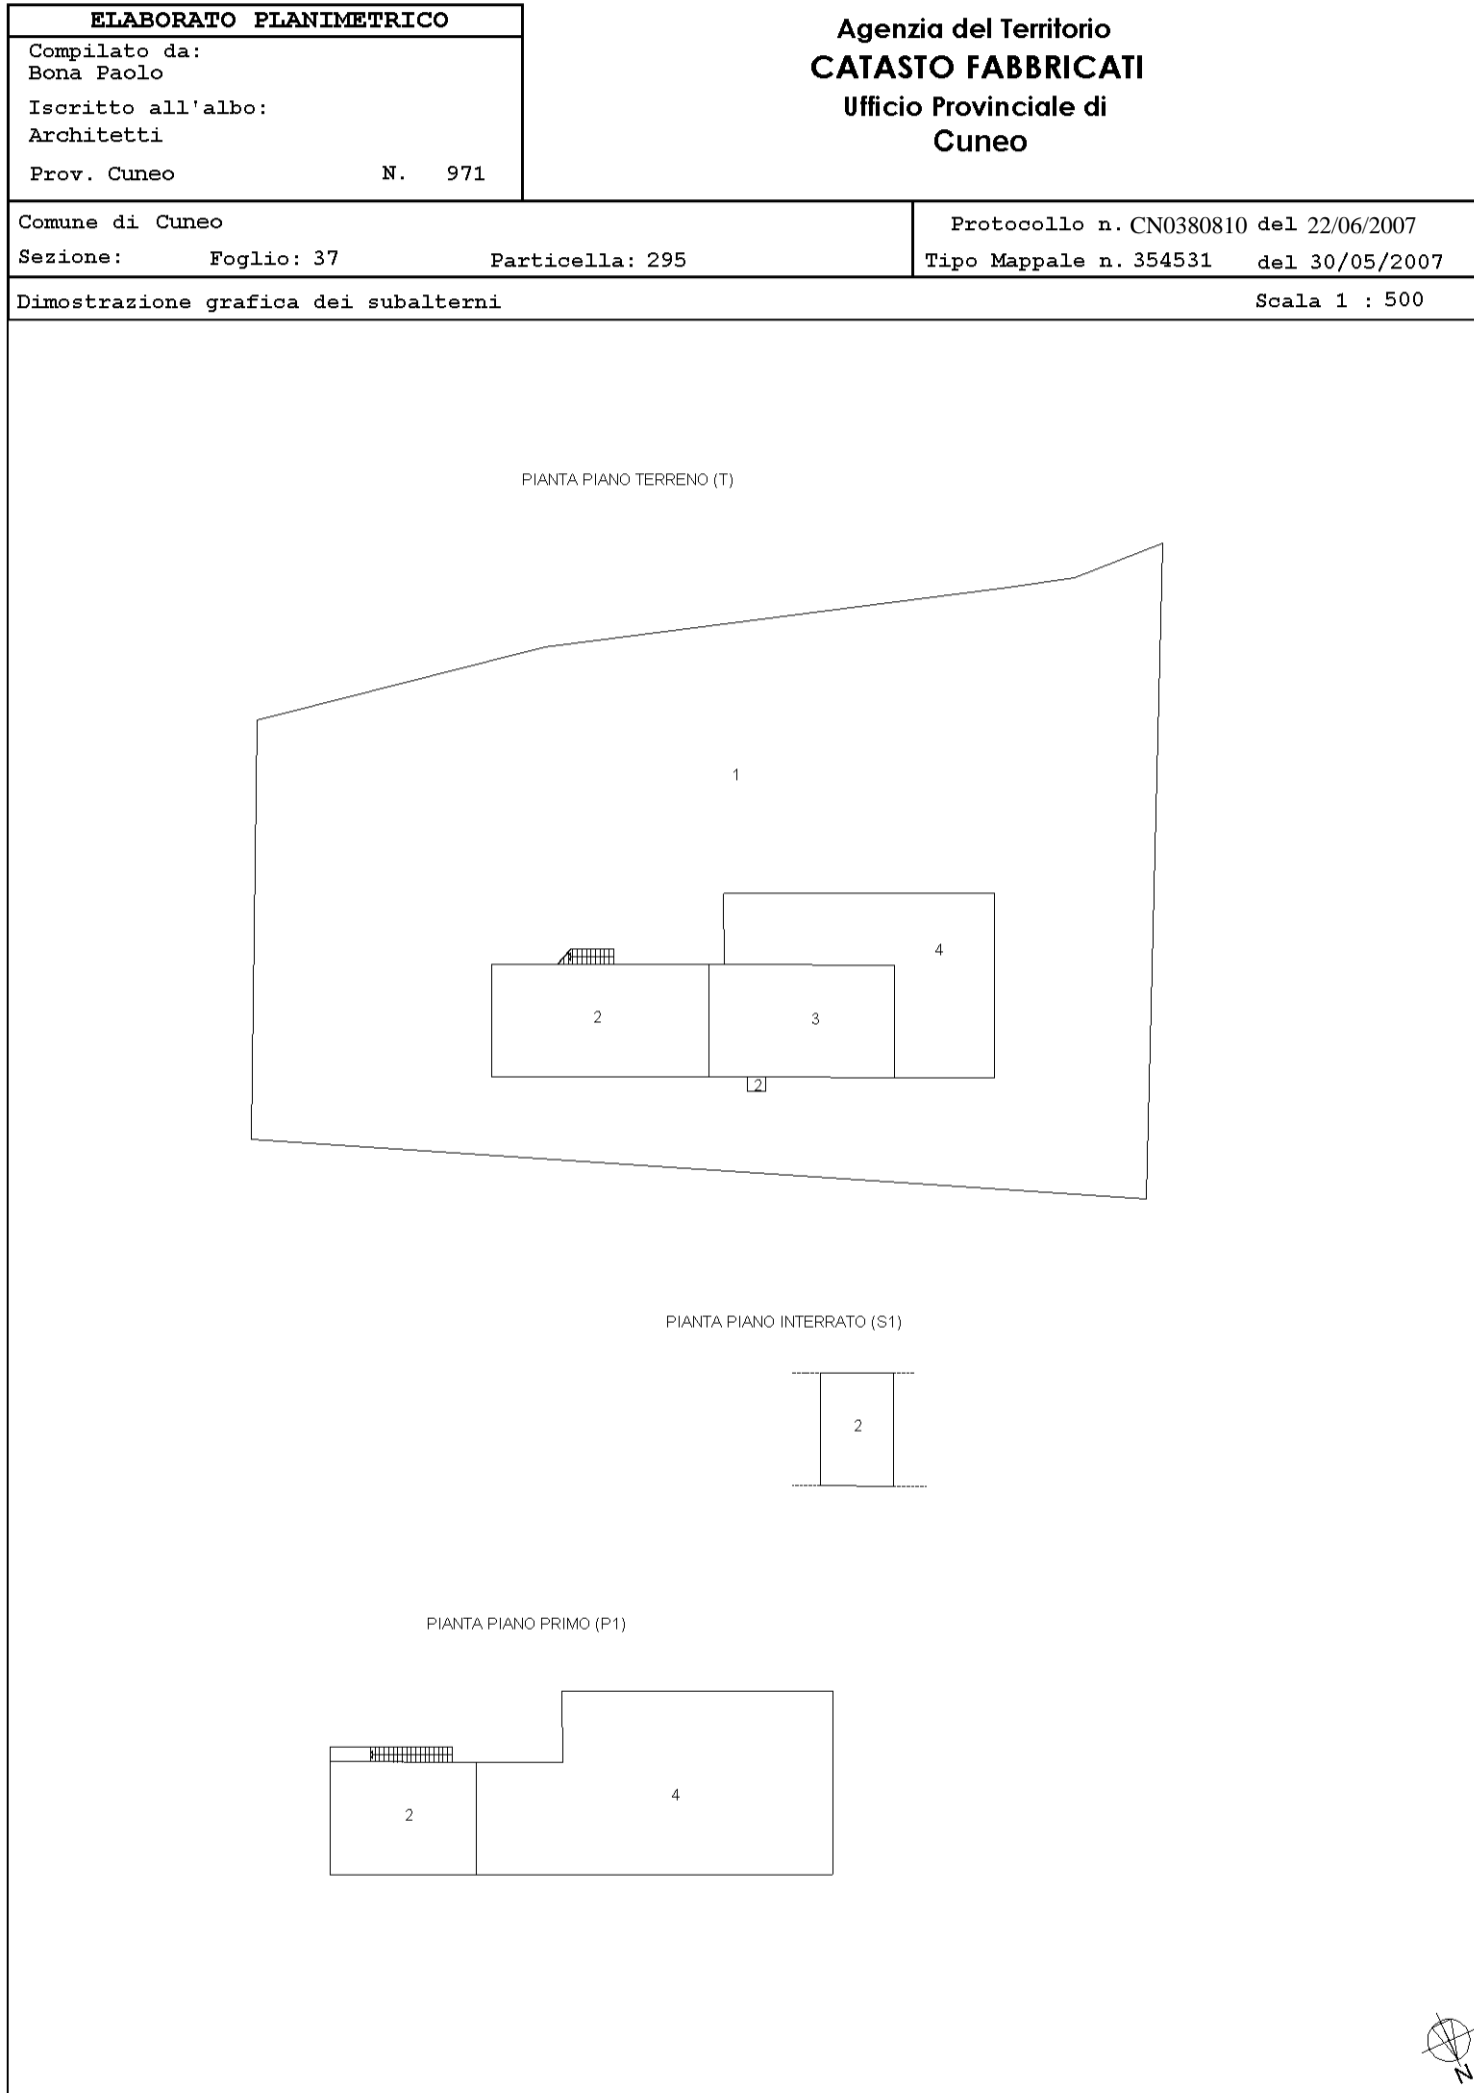

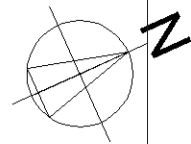

Compilata da:  
Bona Paolo  
Iscritto all'albo:  
Architetti  
Prov. Cuneo N. 971


Identificativi Catastali:  
Sezione:  
Foglio: 37  
Particella: 295  
Subalterno: 2

Dichiarazione protocollo n. CN0380810 del 22/06/2007  
Planimetria di u.i.u. in Comune di Cuneo  
Via Valle Po civ.  
Cuneo


Agenzia del Territorio  
**CATASTO FABBRICATI**  
Ufficio provinciale di  
Cuneo

Scala 1:200  
n.1


PIANTA PIANO TERRENO (T)

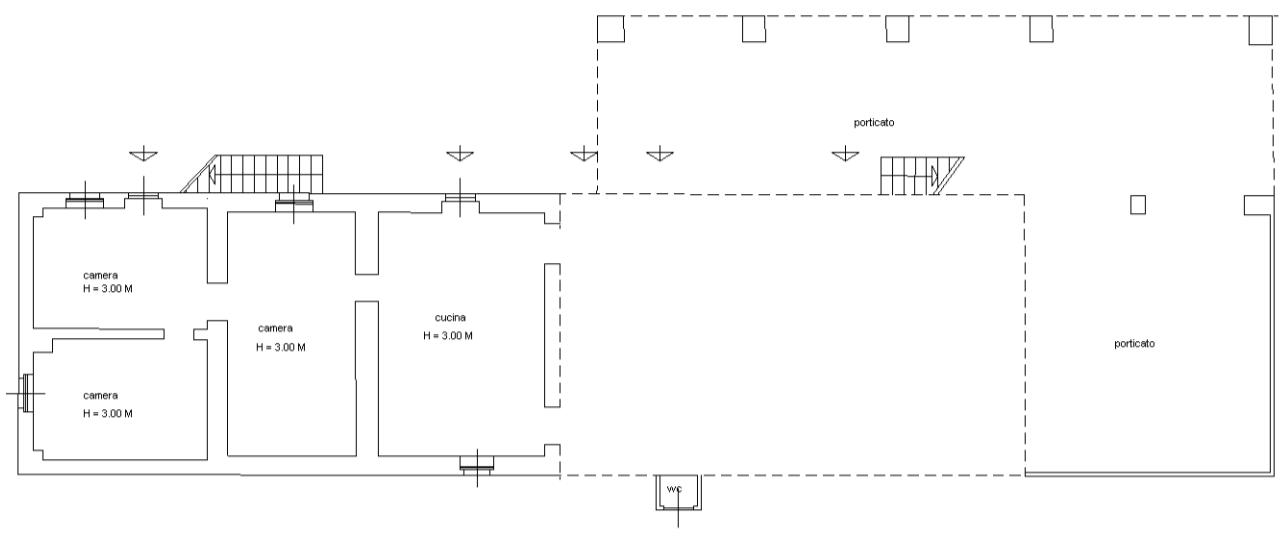


PIANTA PIANO INTERRATO (S1)

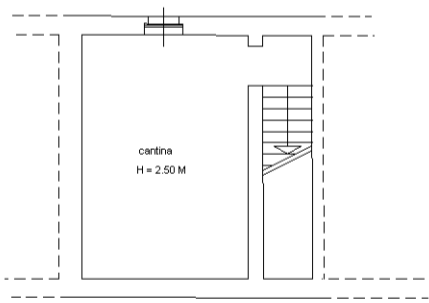

PIANTA PIANO PRIMO (P1)

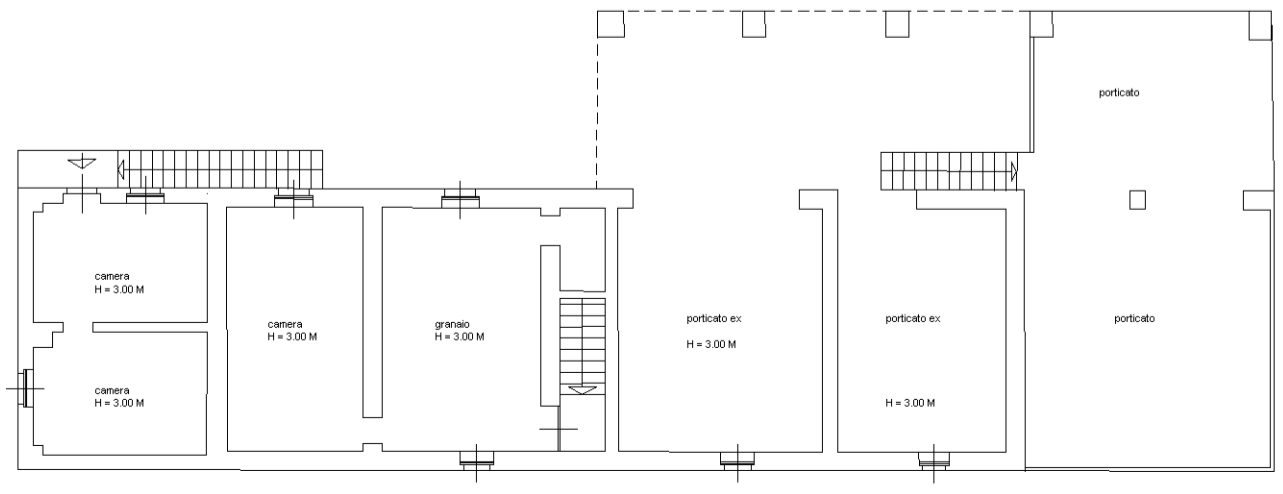



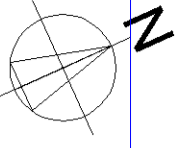

**Agenzia del Territorio**  
**CATASTO FABBRICATI**  
Ufficio provinciale di  
Cuneo

Scala 1:200


n.1


Dichiarazione protocollo n. CN0380810 del 22/06/2007  
Planimetria di u.i.u. in Comune di Cuneo  
Via Valle Po  
civ.

Compilata da:  
Bona Paolo  
Iscritto all'albo:  
Architetti  
Prov. Cuneo  
N. 971

Identificativi Catastali:  
Sezione:  
Foglio: 37  
Particella: 295  
Subalterno: 3

PIANTA PIANO TERRENO (T)

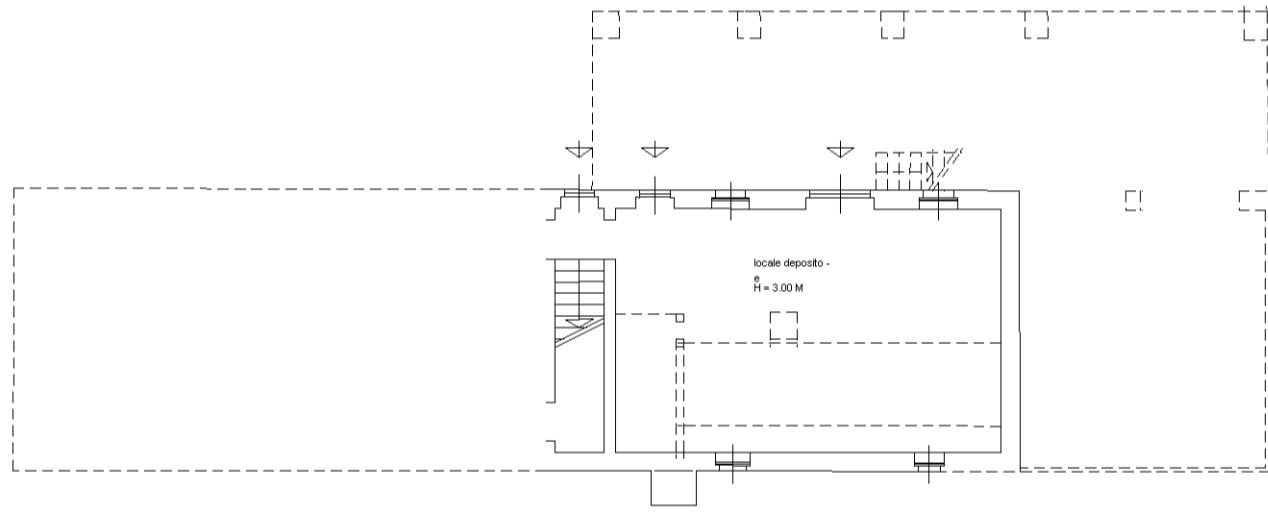

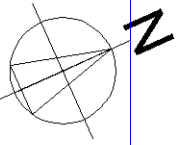

Compilata da:  
Bona Paolo  
Iscritto all'albo:  
Architetti  
Prov. Cuneo N. 971


Identificativi Catastali:  
Sezione:  
Foglio: 37  
Particella: 295  
Subalterno: 2

Dichiarazione protocollo n. CN0380810 del 22/06/2007  
Planimetria di u.i.u. in Comune di Cuneo  
Via Valle Po civ.  
n.1


Agenzia del Territorio  
**CATASTO FABBRICATI**  
Ufficio provinciale di  
Cuneo

Scala 1: 200

PIANTA PIANO TERRENO (T)

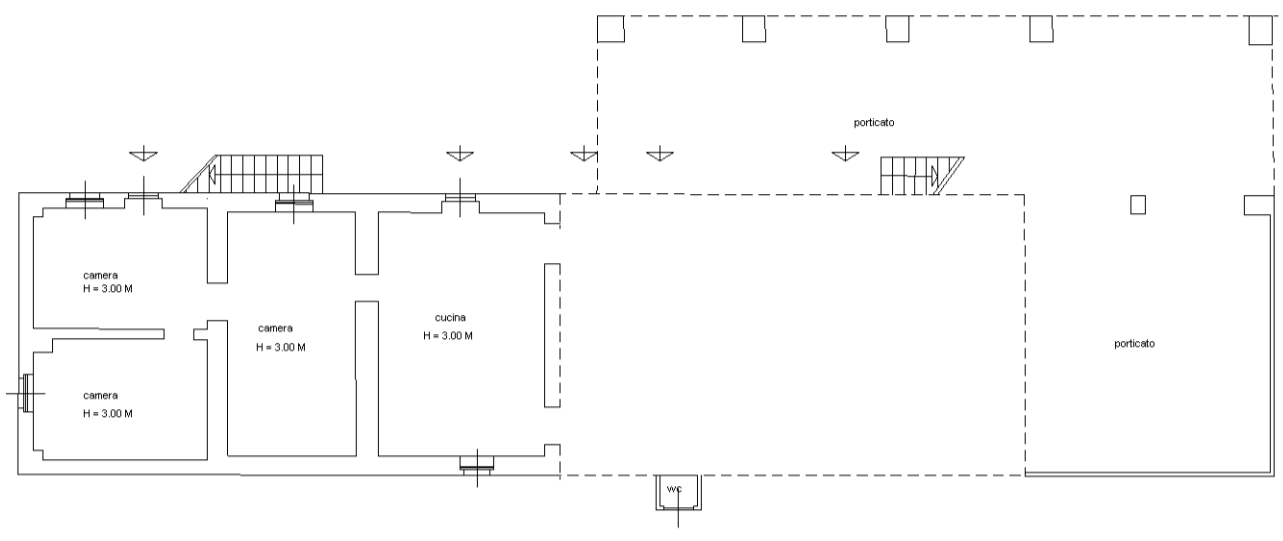

PIANTA PIANO INTERRATO (S1)

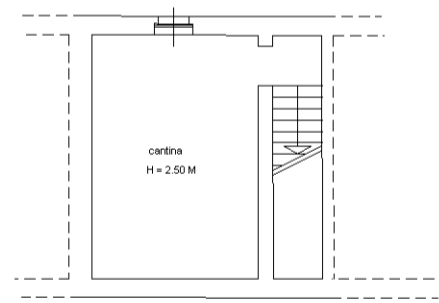

PIANTA PIANO PRIMO (P1)

