

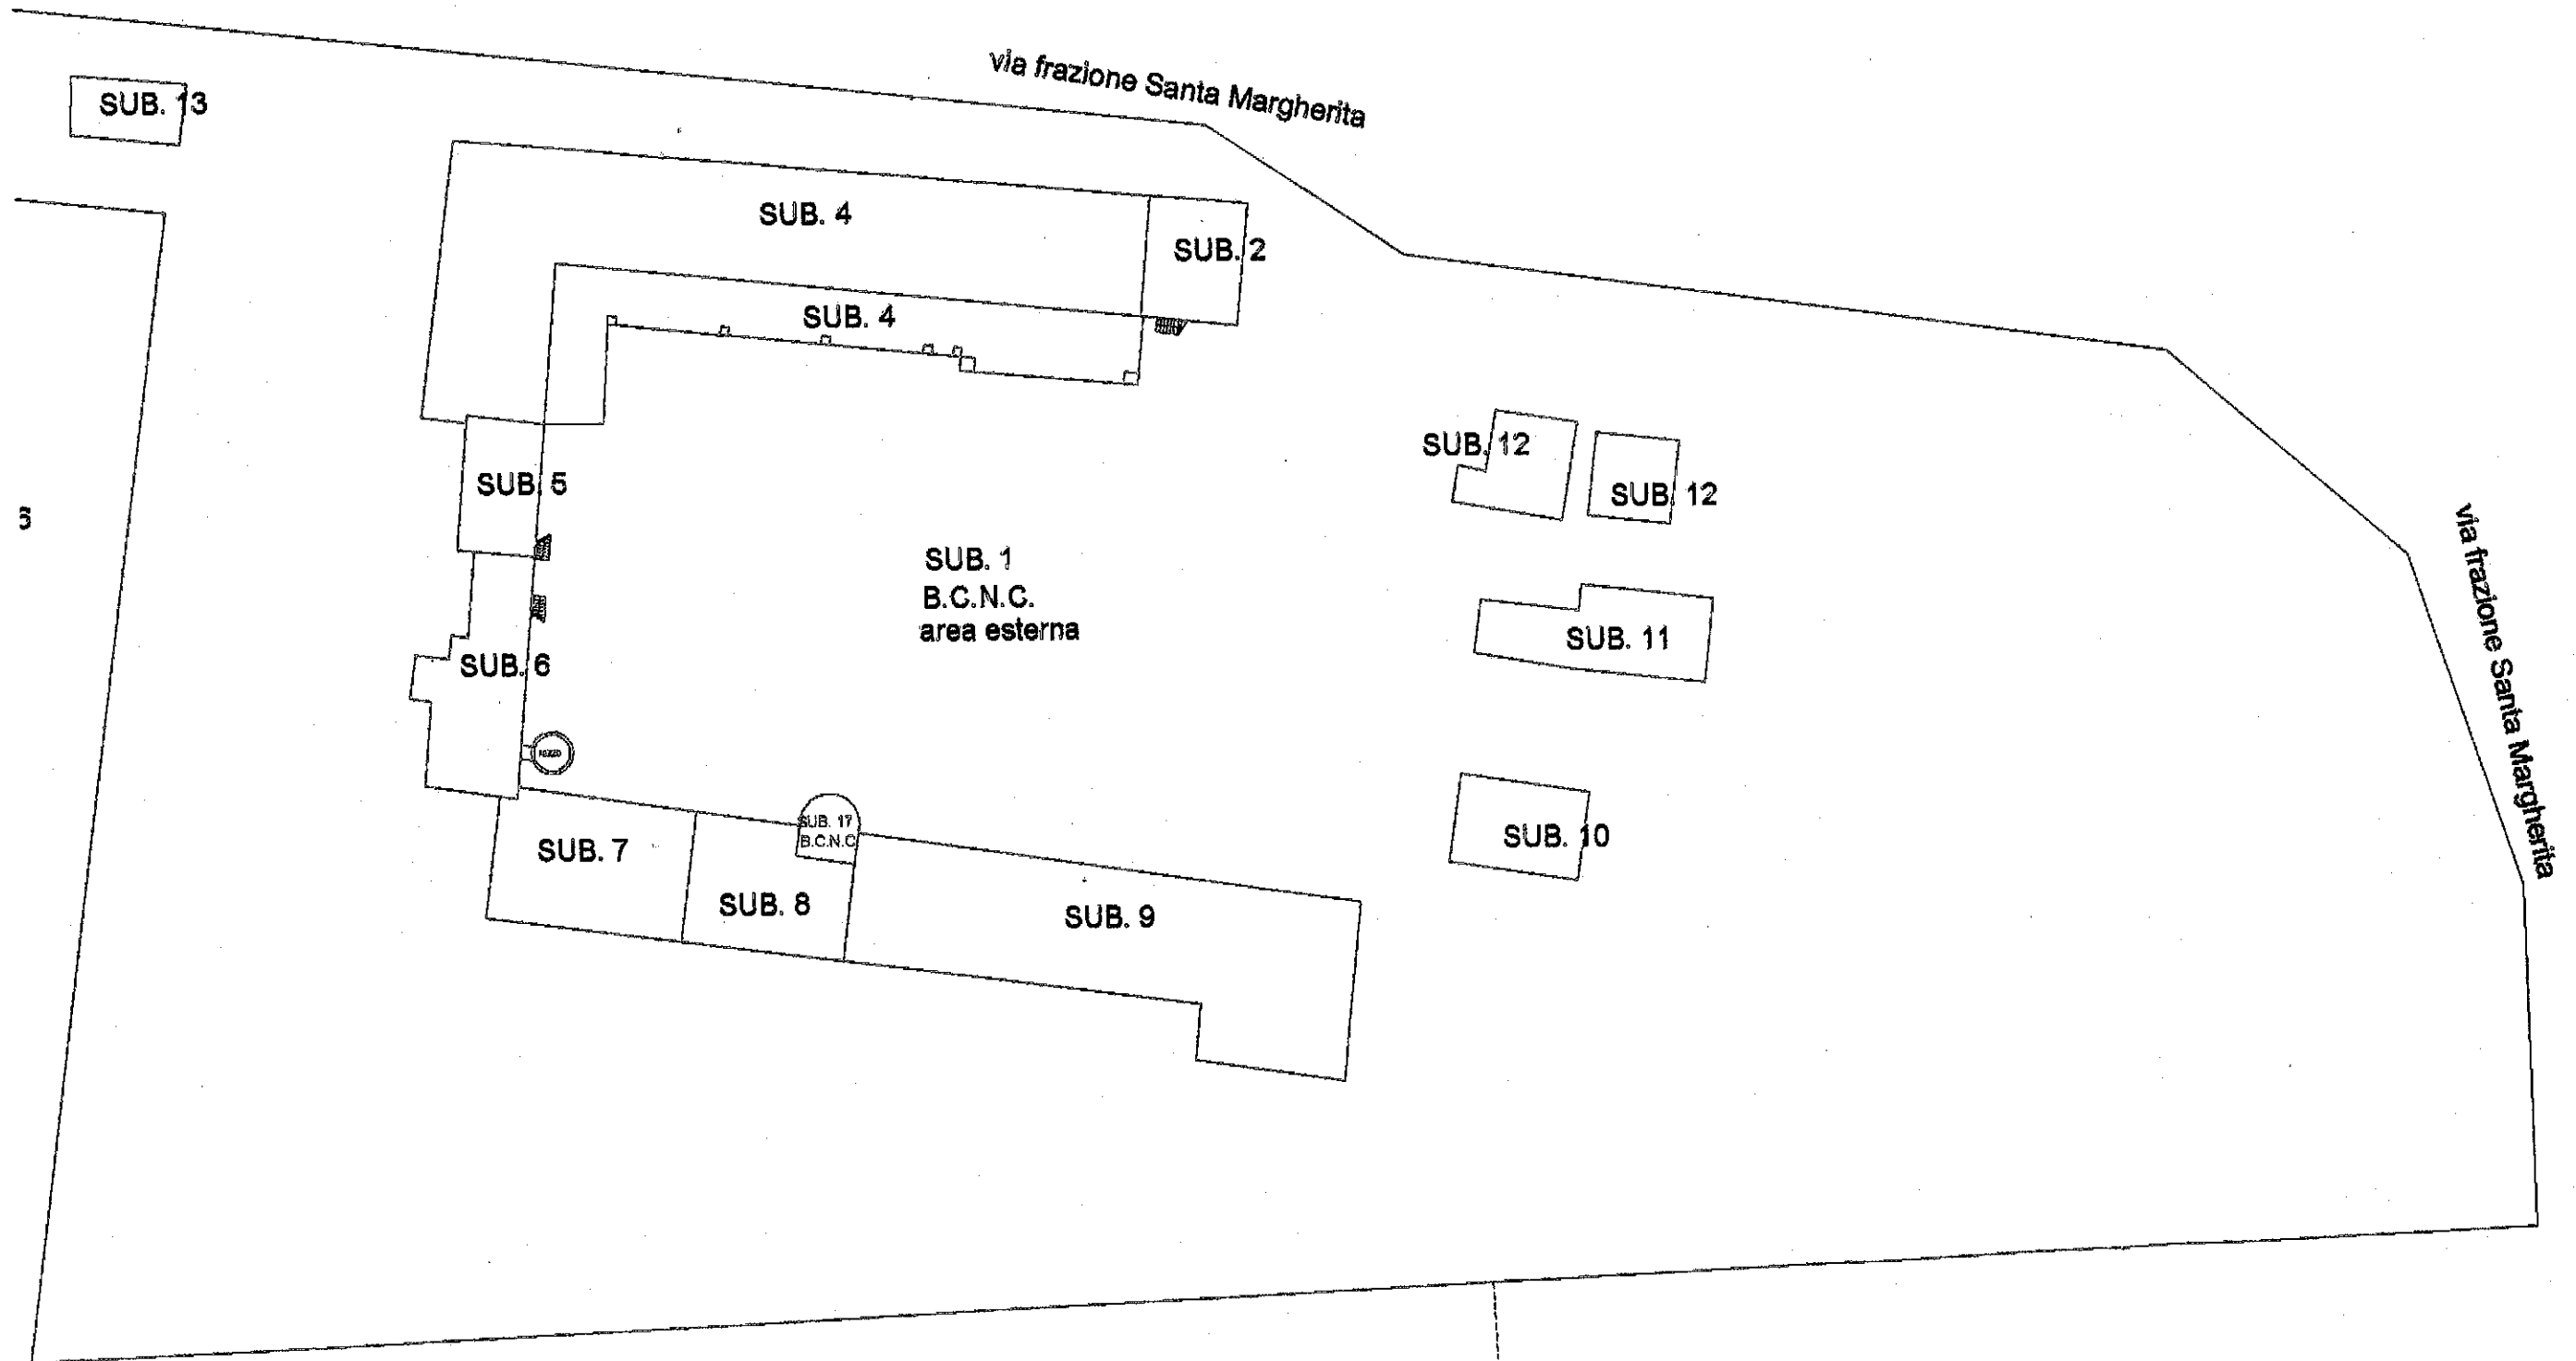


ELABORATO PLANIMETRICO	Compilato da: Bona Paolo	Iscritto all'albo: Architetti	Prov. Cuneo	N. 971
Comune di Peveragno	Sezione:	Foglio: 10	Particella: 375	Protocollo n. del
Dimostrazione grafica dei subalterni			Tipo Mappale n. 430113 del 30/11/2009 Scala 1 : 500	


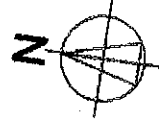


elaborato planimetrico - PIANO TERRA

ELABORATO PLANIMETRICO	Compilato da: Bona Paolo	Iscritto all'albo: Architetti	Prov. Cuneo	N. 971
Comune di Peveragno	Sezione:	Foglio: 10	Particella: 375	Protocollo n. del
Dimostrazione grafica dei subalterni			Tipo Mappale n. 430113 del 30/11/2009 Scala 1 : 500	

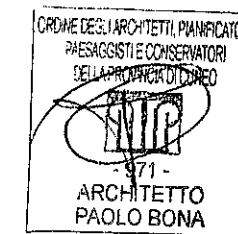

elaborato planimetrico - PIANO PRIMO

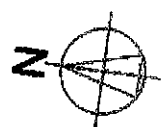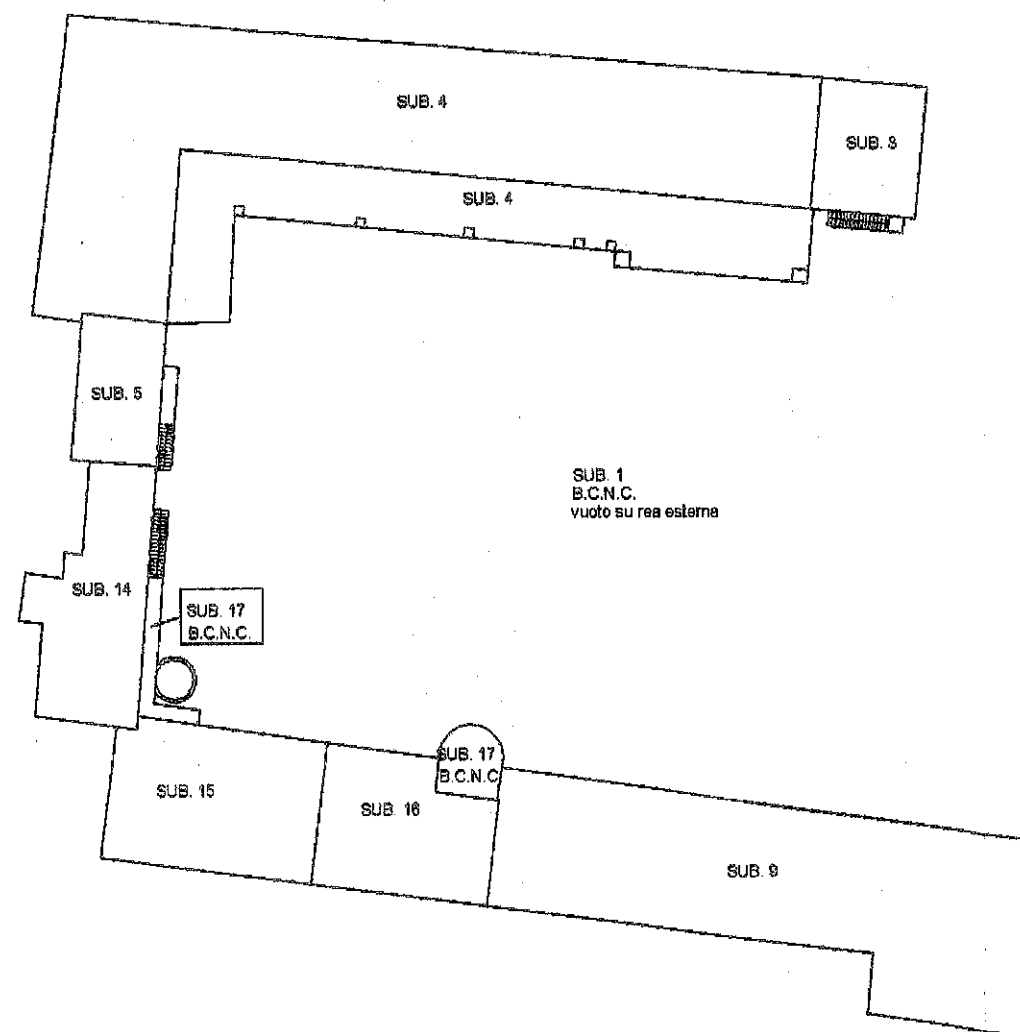


Agenzia del Territorio
CATASTO FABBRICATI
 Ufficio provinciale di
 Cuneo

Dichiarazione protocollo n. _____ del _____
 Planimetria di u.d.u. in Comune di Peveragno
 Frazione Santa Margherita civ. 90

Identificativi Catastali:
 Sezione:
 Foglio: 10
 Particella: 375
 Subalterno: 5

Compilata da:
 Bona Paolo
 Iscritto all'albo:
 Architetti
 Prov. Cuneo N. 971

ada n.1 Scala 1:200

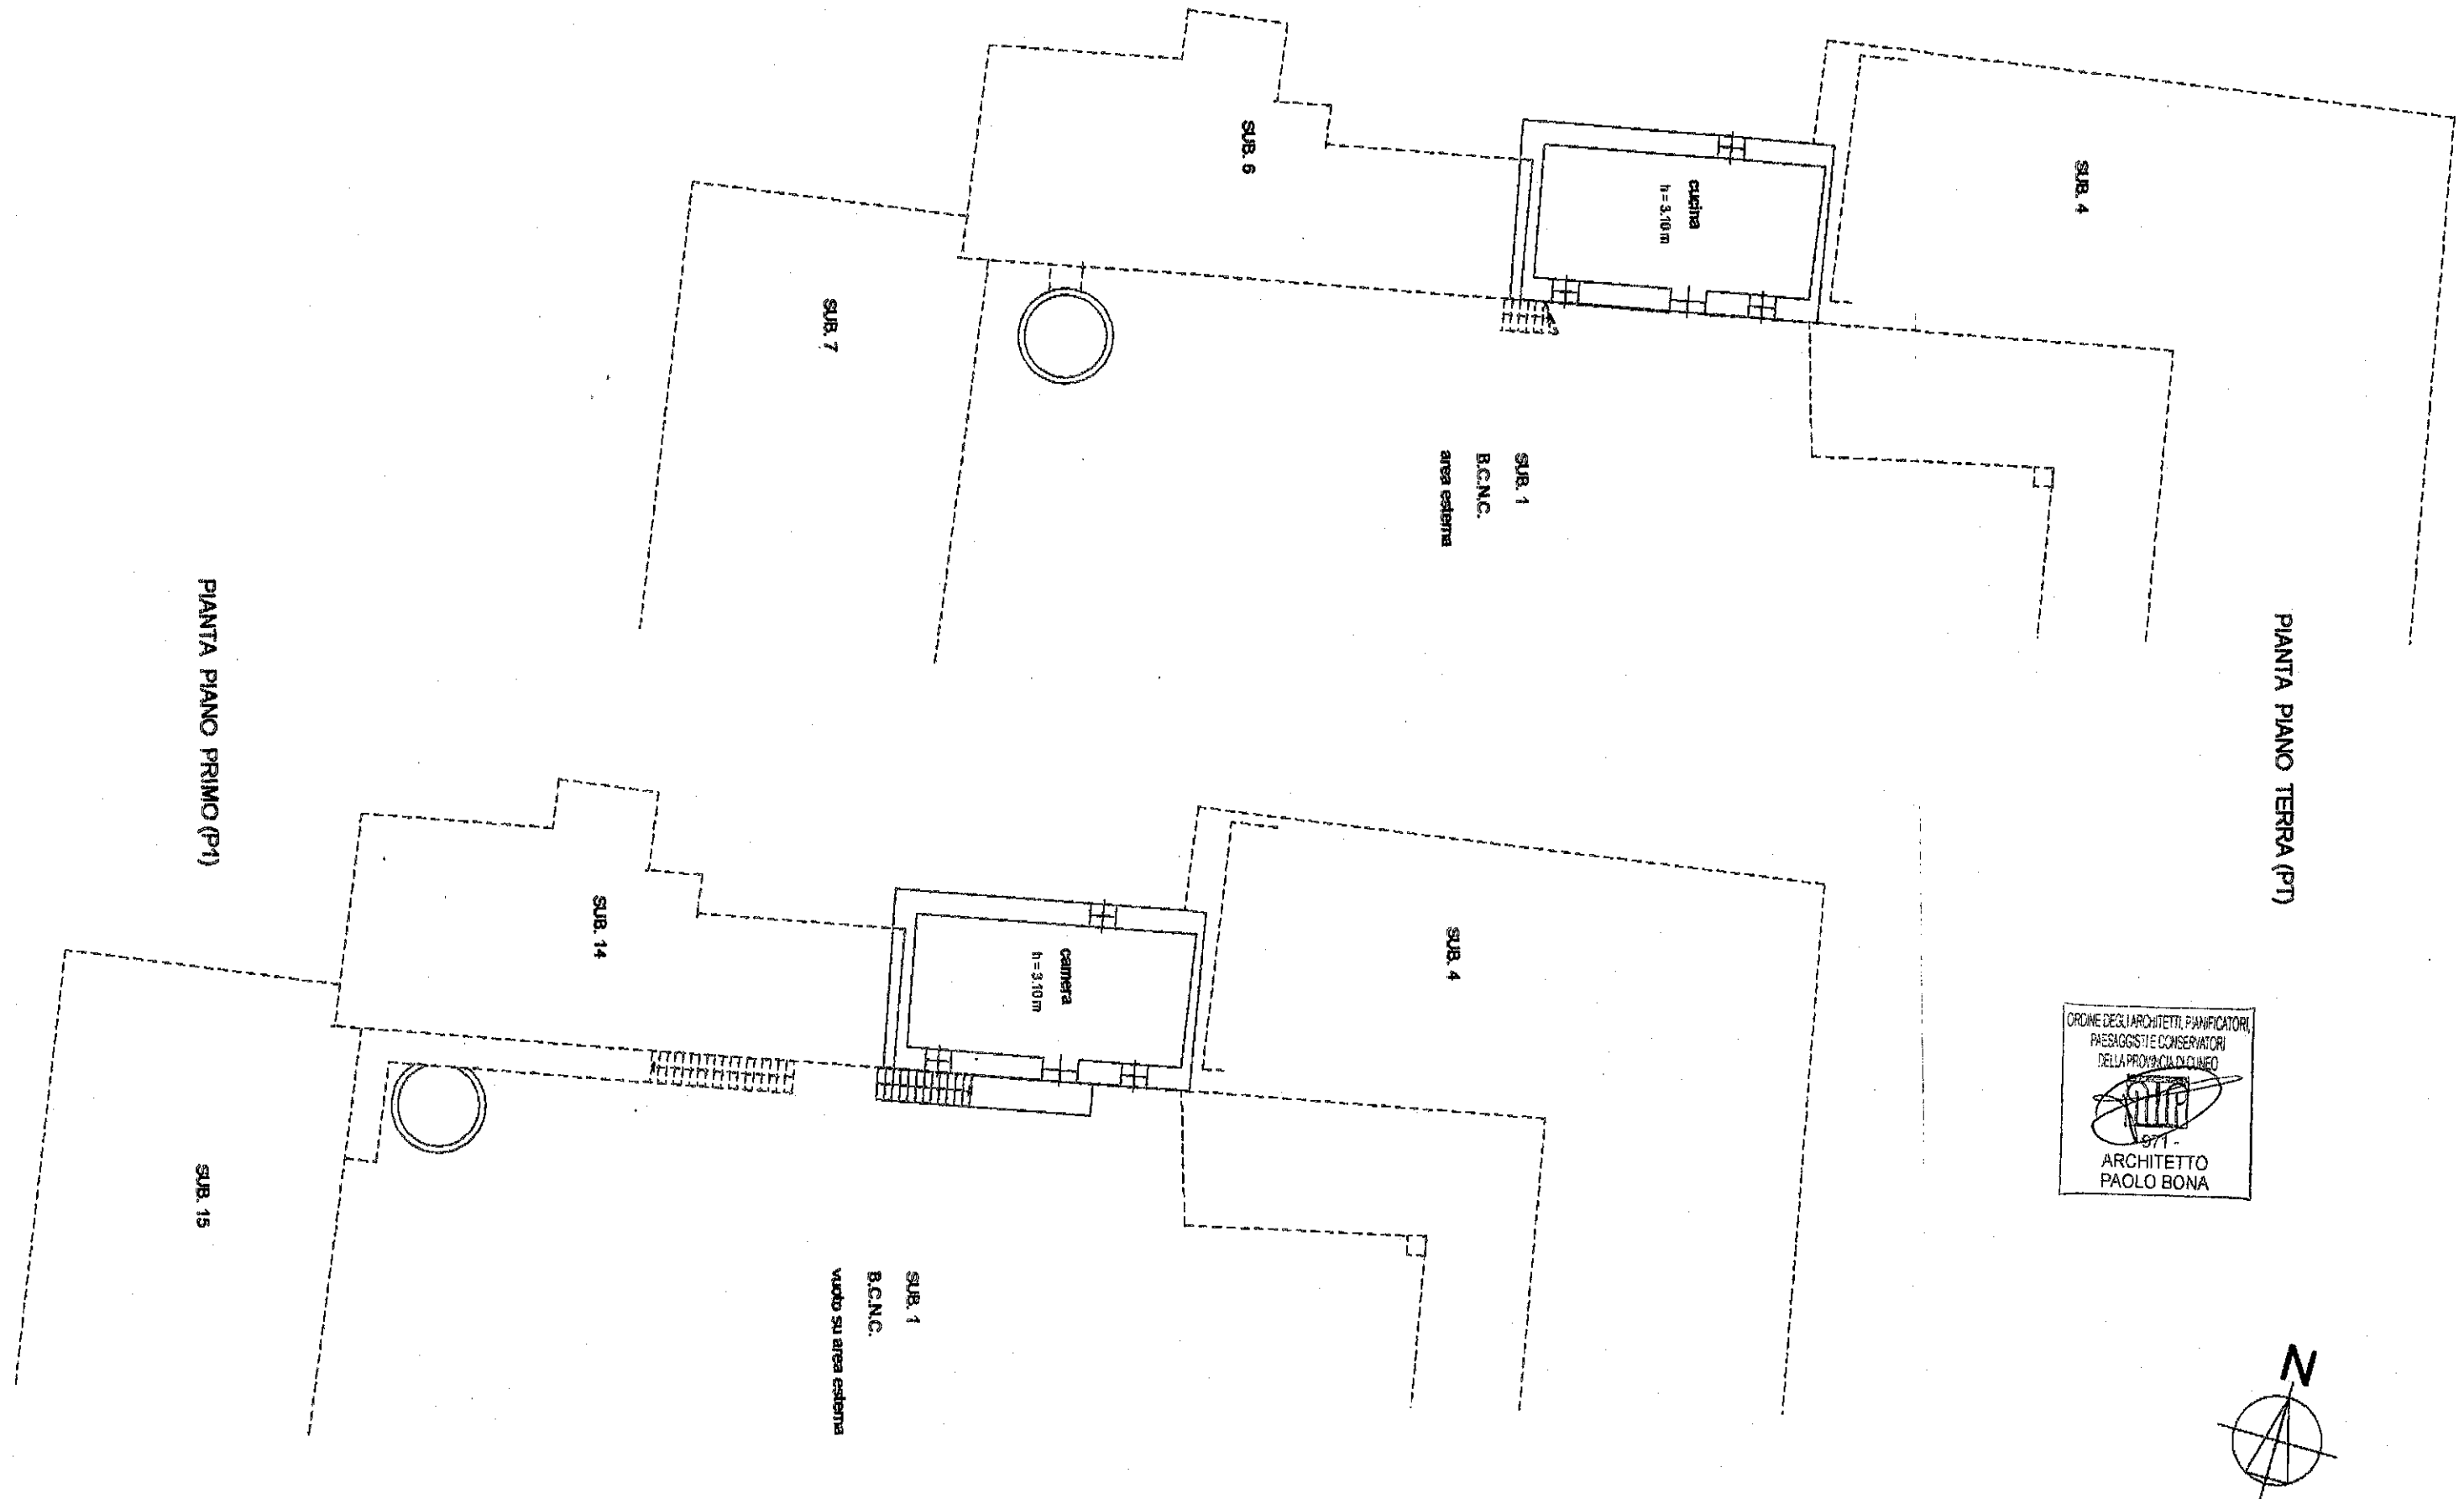

ORDINE DEGLI ARCHITETTI, PIANIFICATORI,
 PAESAGGISTE E CONSERVATORI
 DELLA PROVINCIA DI CUNEO
 971 -
 ARCHITETTO
 PAOLO BONA


Agenzia del Territorio
CATASTO FABBRICATI
 Ufficio provinciale di
 Cuneo

Dichiarazione protocollo n. _____ del _____
 Planimetria di u.d.u. in Comune di Peveragno
 Frazione Santa Margherita civ. 85

Identificativi Catastali:
 Sezione:
 Foglio: 10
 Particella: 375
 Subalterno: 6


Compilata da:
 Bona Paolo
 Iscritto all'albo:
 Architetti
 Prov. Cuneo N. 971


Ida n. 1 Scala 1:200

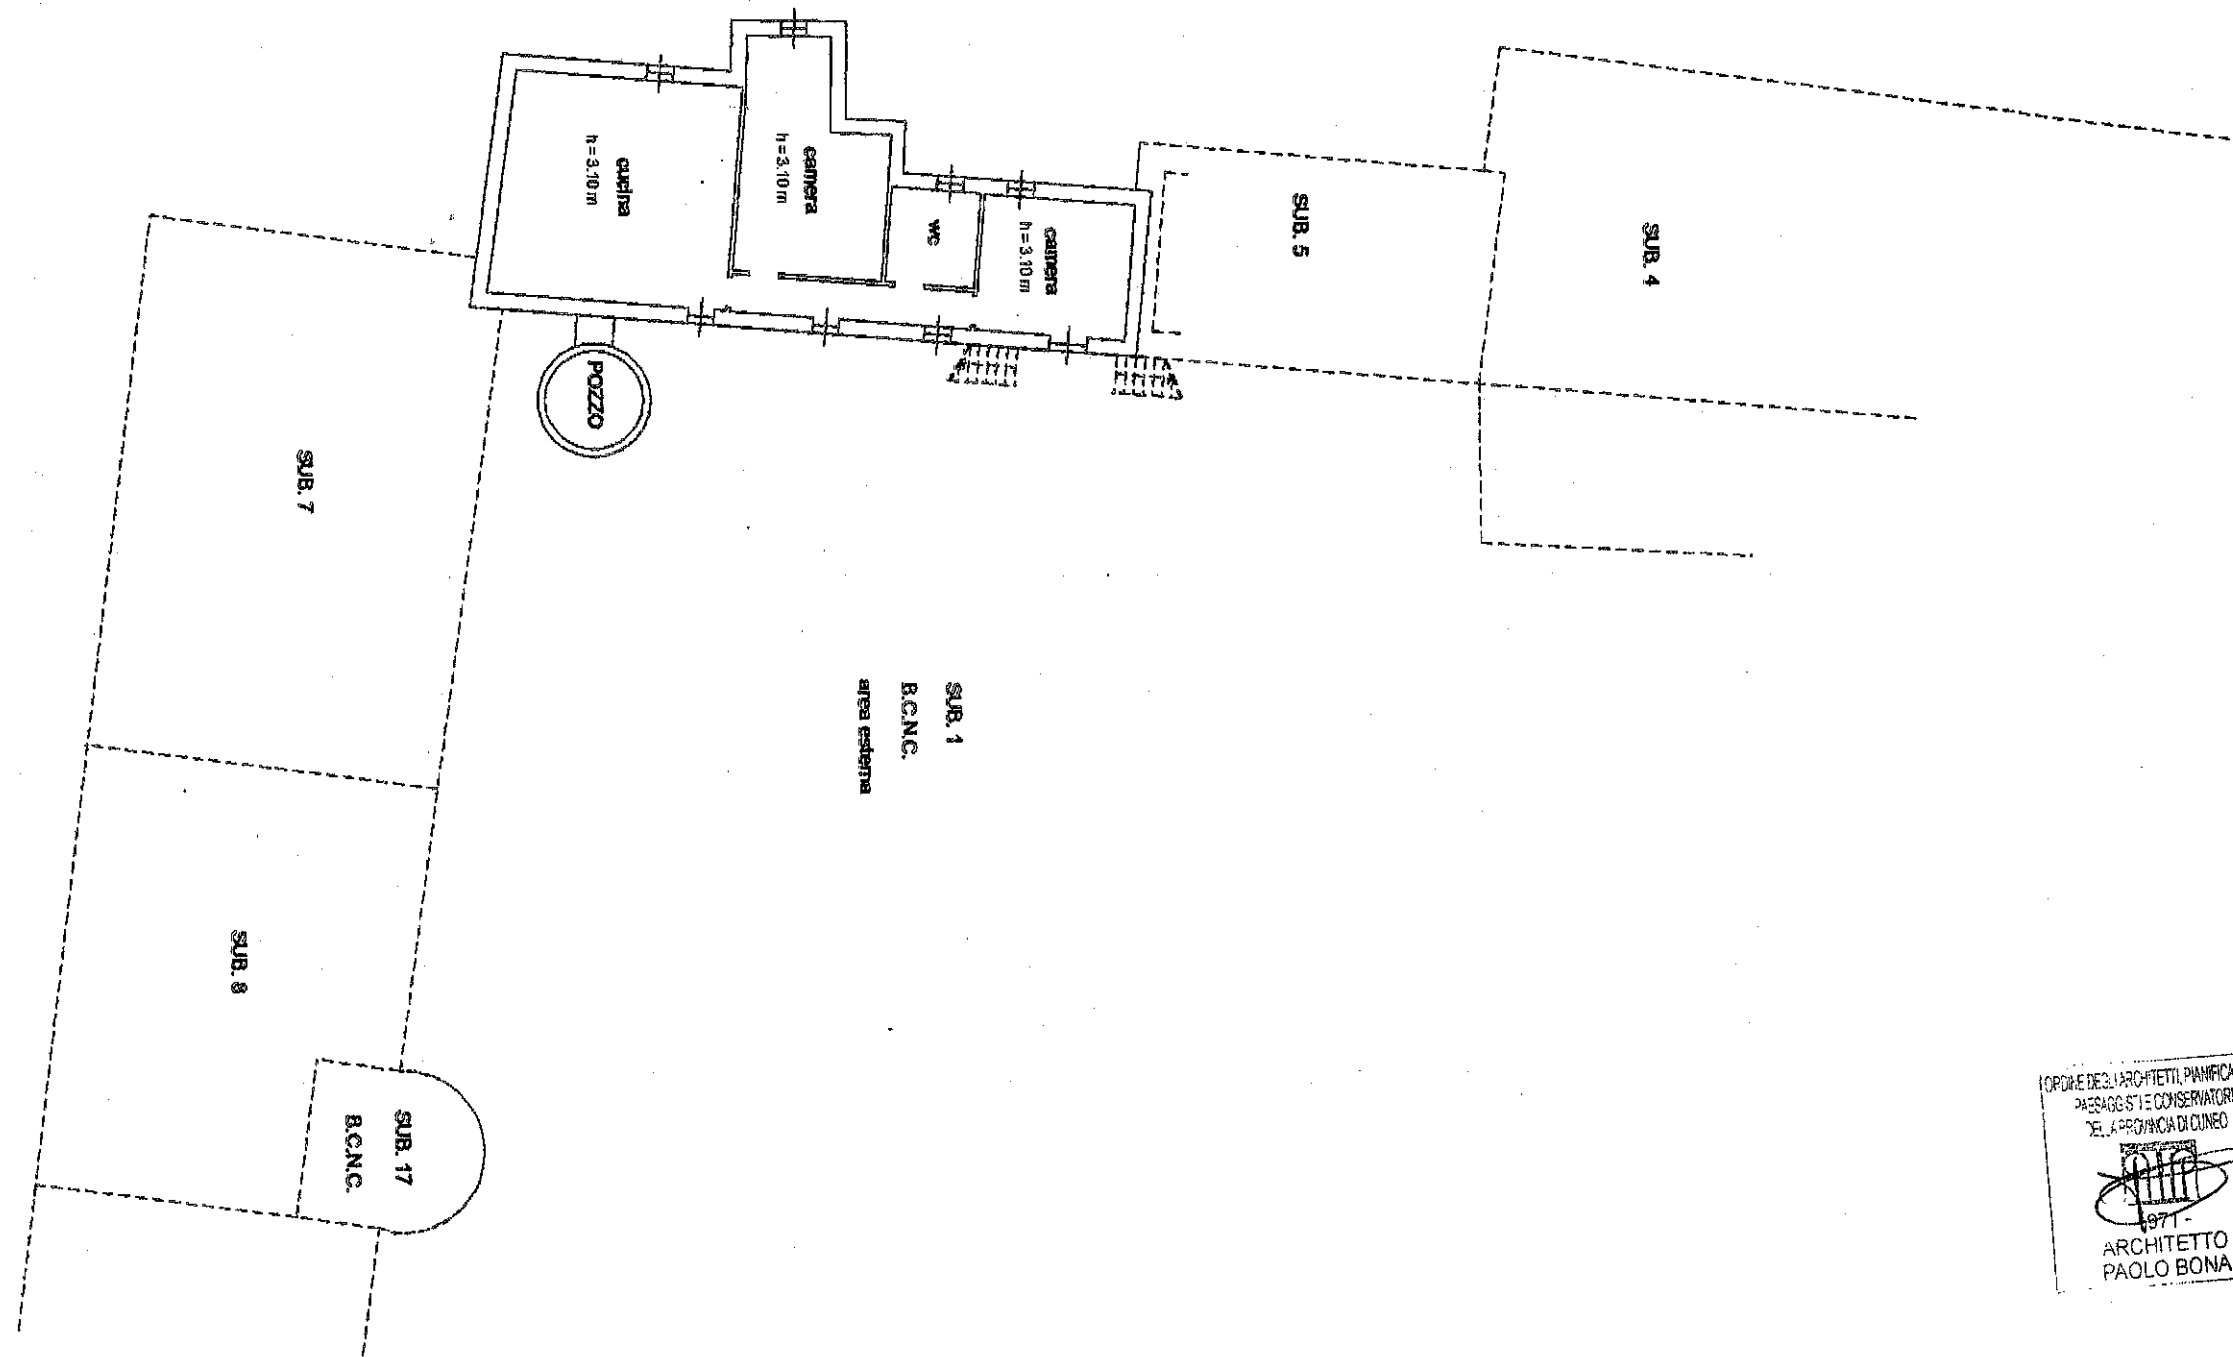

PIANTA PIANO TERRA (PT)


ORDINE DEGLI ARCHITETTI, PIANIFICATORI,
 PAESAGGISTE E CONSERVATORI
 DELLA PROVINCIA DI CUNEO
 1977 -
 ARCHITETTO
 PAOLO BONA

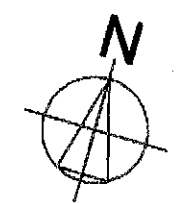

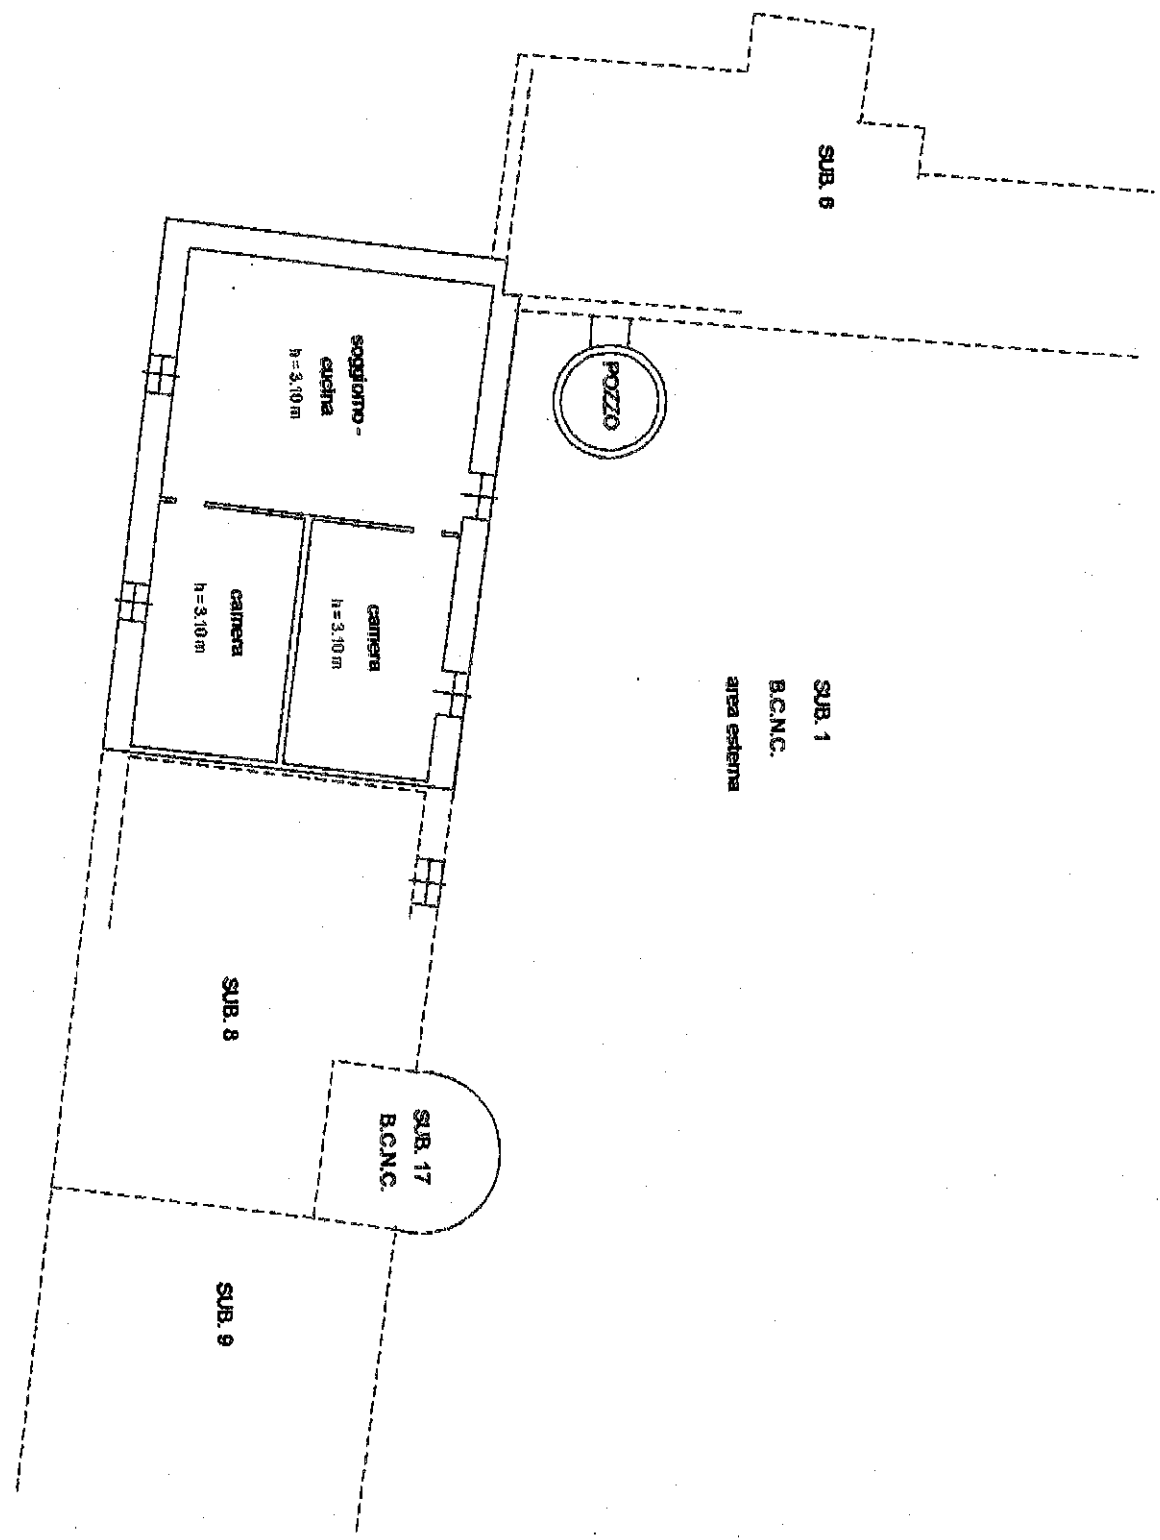


PIANTA PIANO TERRA (PT)

OPERE DEGLI ARCHITETTI PIANIFICATORI
PAESAGGISTE E CONSERVATORI
DELLA PROVINCIA DI CUNEO
- 971 -
ARCHITETTO
PAOLO BONA

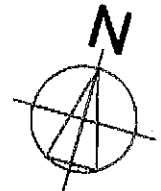

PIANTA PIANO TERRA (PT)

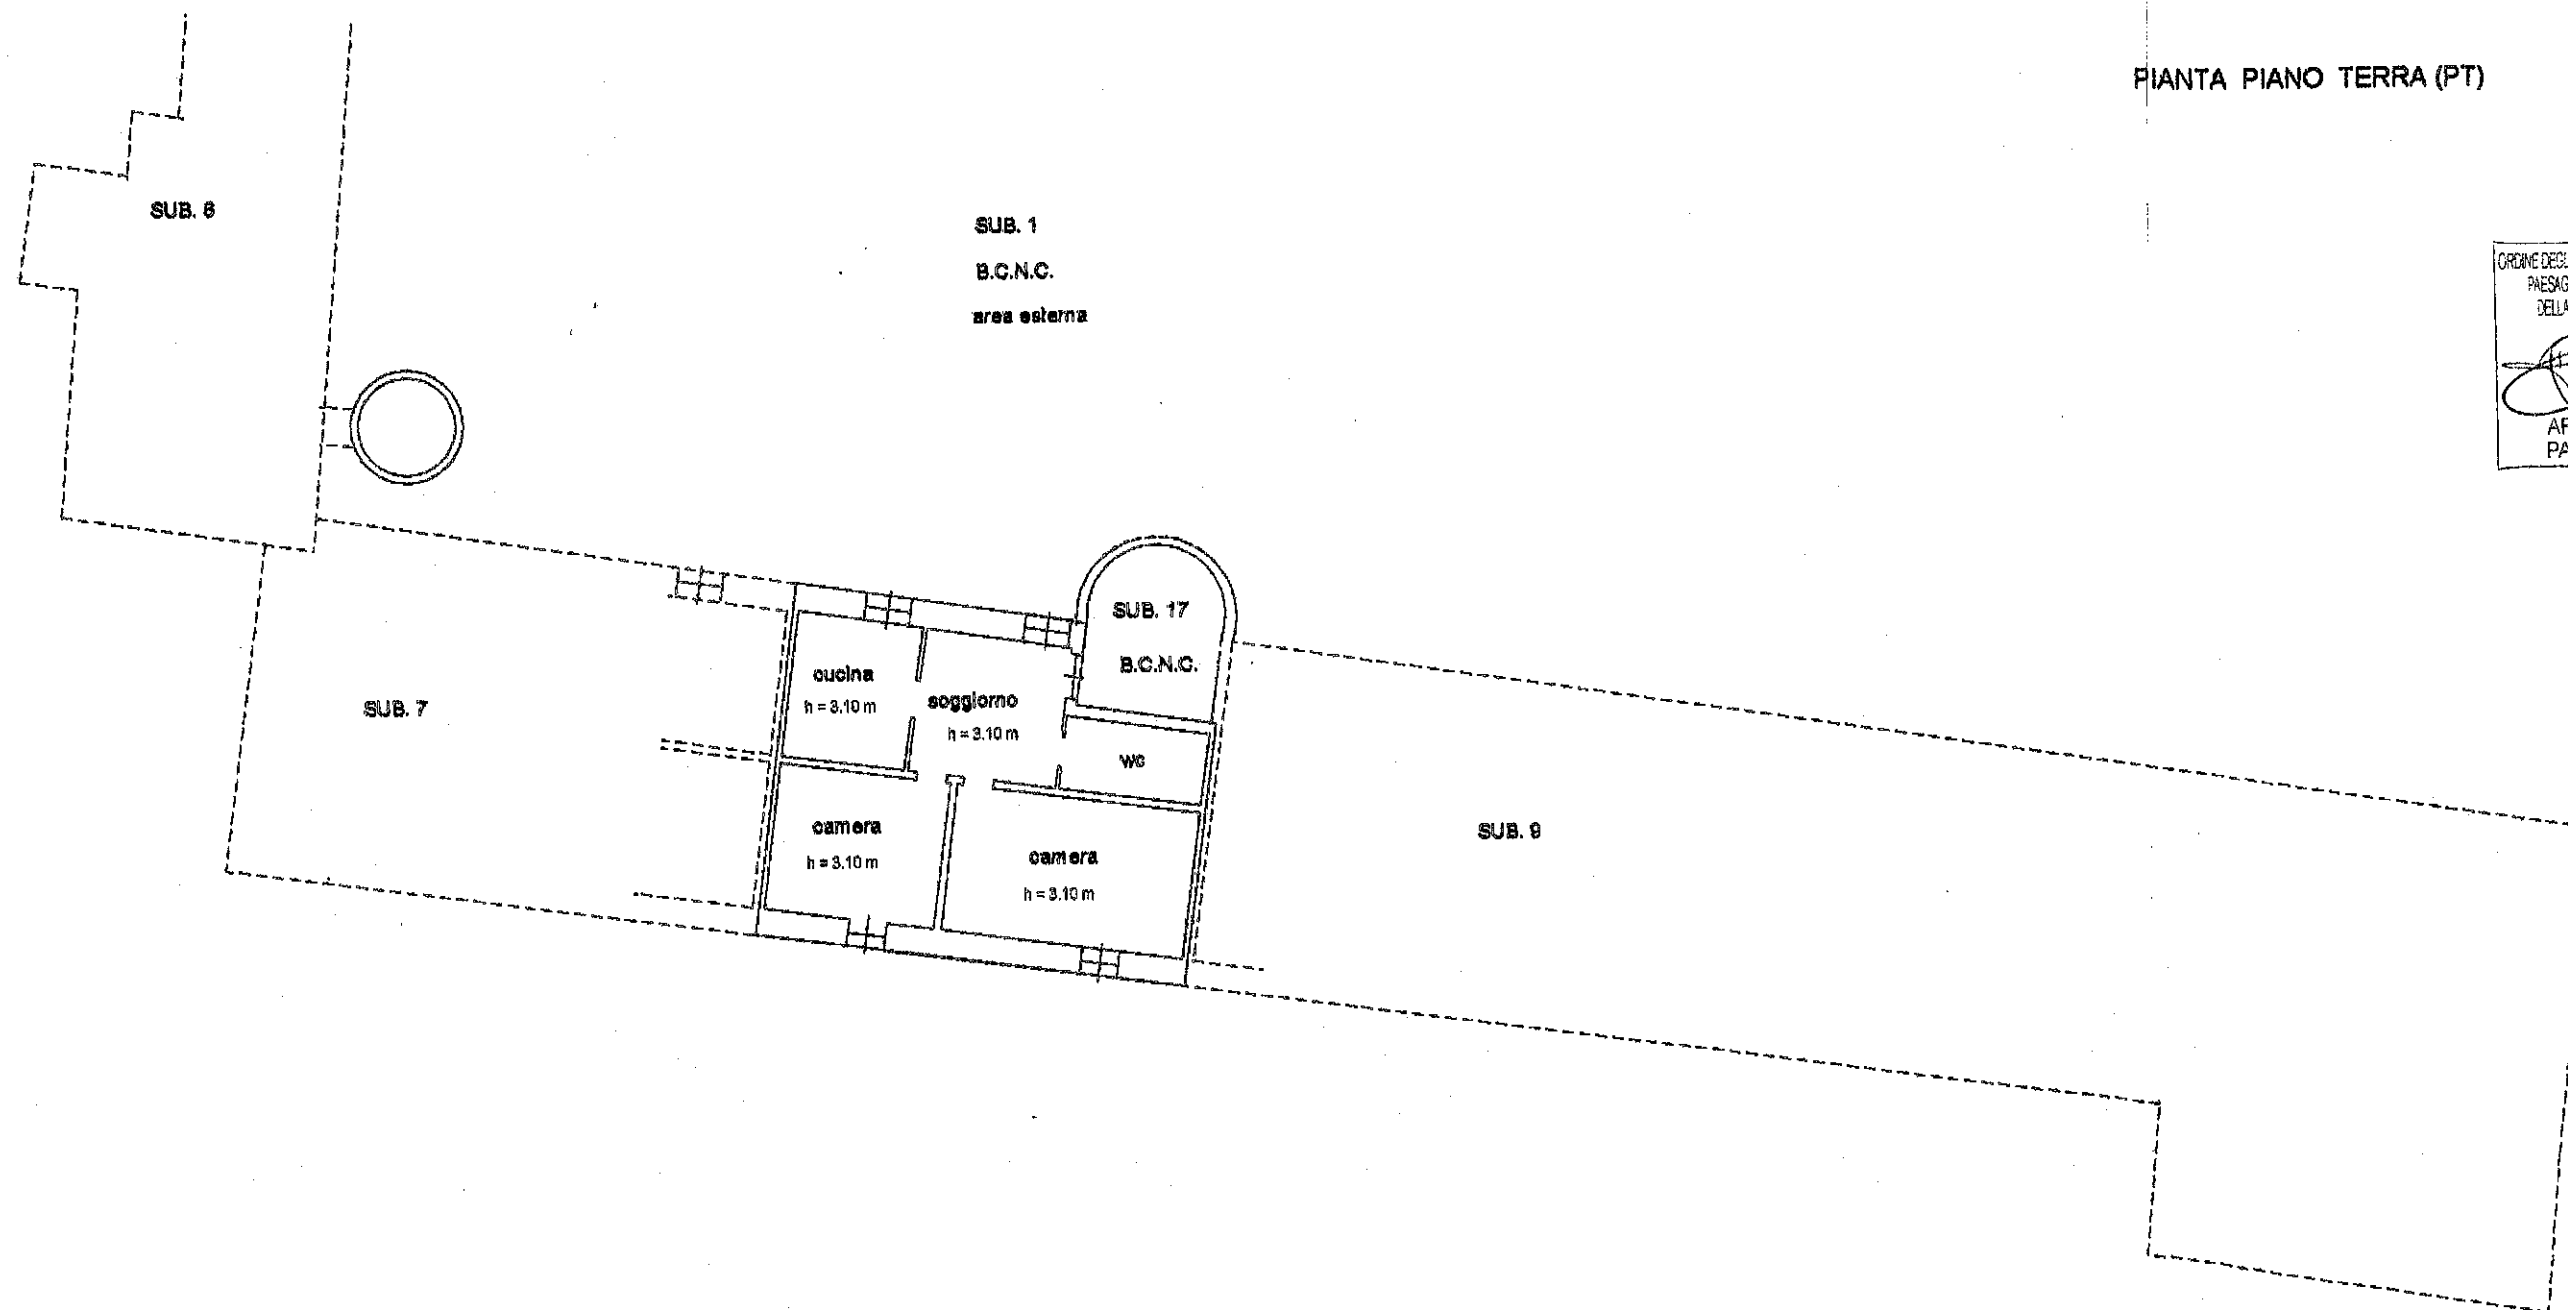

ORDINE DEGLI ARCHITETTI, PIANIFICATORI,
PAESAGGISTI E CONSERVATORI
DELLA PROVINCIA DI CUNEO
971 -
ARCHITETTO
PAOLO BONA





Agenzia del Territorio
CATASTO FABBRICATI
 Ufficio provinciale di
 Cuneo

Dichiarazione protocollo n. _____ del _____
 Planimetria di u.d.u. in Comune di FEVERAGNO
 Frazione Santa Margherita civ. 85


Identificativi Catastali:
 Sezione:
 Foglio: 10
 Particella: 375
 Subalterno: 14

Compilata da:
 Bona Paolo
 Iscritto all'albo:
 Architetti
 Prov. Cuneo N. 971

Carta n. 1 Scala 1:200

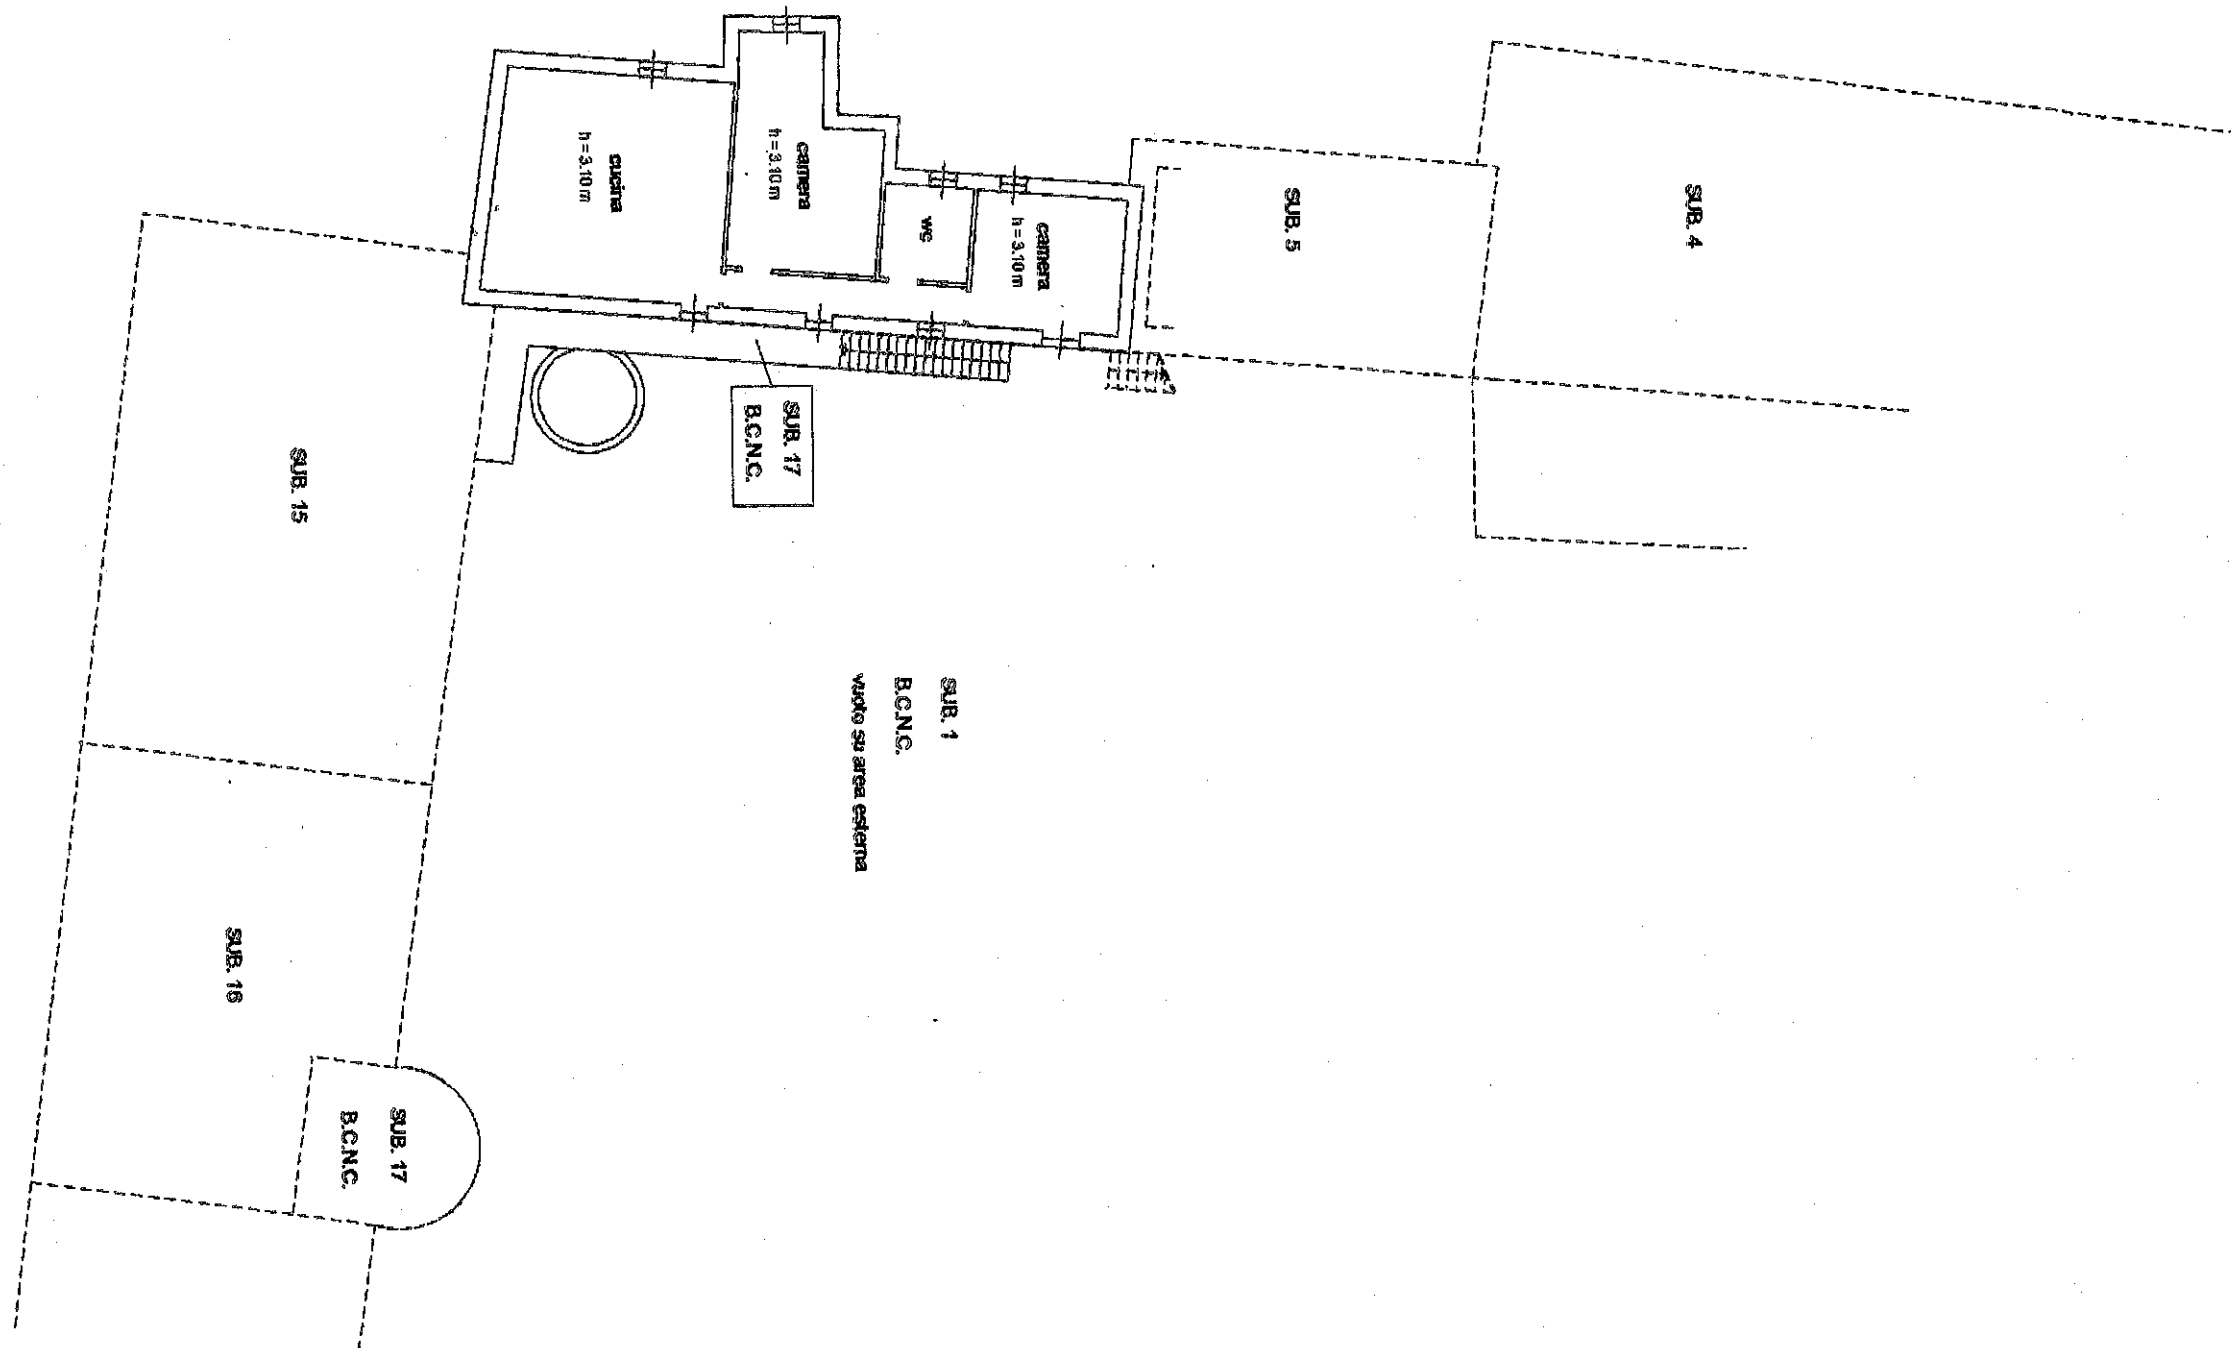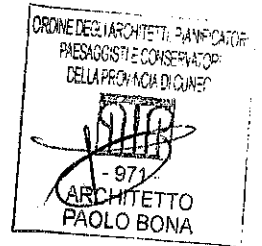

PIANTA PIANO PRIMO (P1)

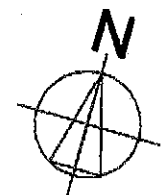


Agenzia del Territorio
CATASTO FABBRICATI
Ufficio provinciale di
Cuneo

da n. 1 Scala 1: 200

Dichiarazione protocollo n. del
Planimetria di u.d.u. in Comune di Feveragno
Frazione Santa Margherita civ. 85

Identificativi Catastali:
Sezione:
Foglio: 10
Particella: 375
Subalterno: 15

Compilata da:
Bona Paolo
Iscritto all'albo:
Architetti
Prov. Cuneo N. 971

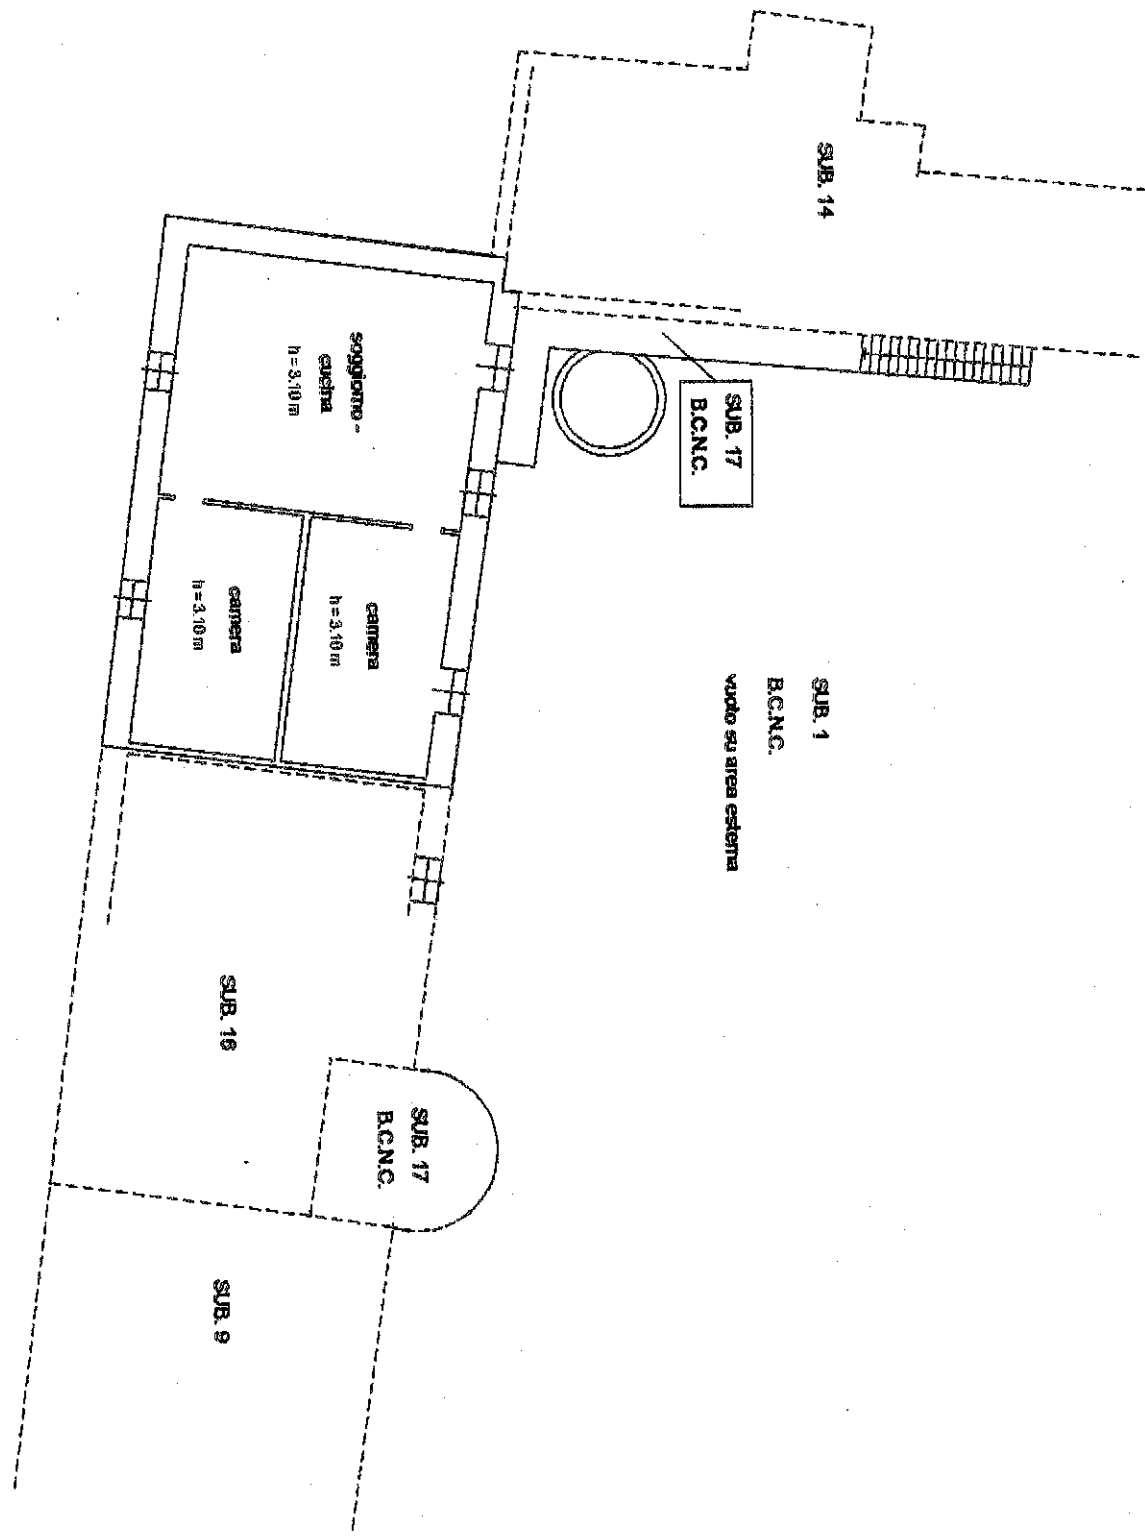

PIANTA PIANO PRIMO (P1)




Agenzia del Territorio
CATASTO FABBRICATI
Ufficio provinciale di
Cuneo

Dichiarazione protocollo n. _____ del _____
Planimetria di u.d.u. in Comune di Peveragno
Frazione Santa Margherita civ. 85

Identificativi Catastali:
Sezione:
Foglio: 10
Particella: 375
Subalterno: 16

Compilata da:
Bona Paolo
Iscritto all'albo:
Architetti
Prov. Cuneo N. 971

ada n.1 Scala 1:200

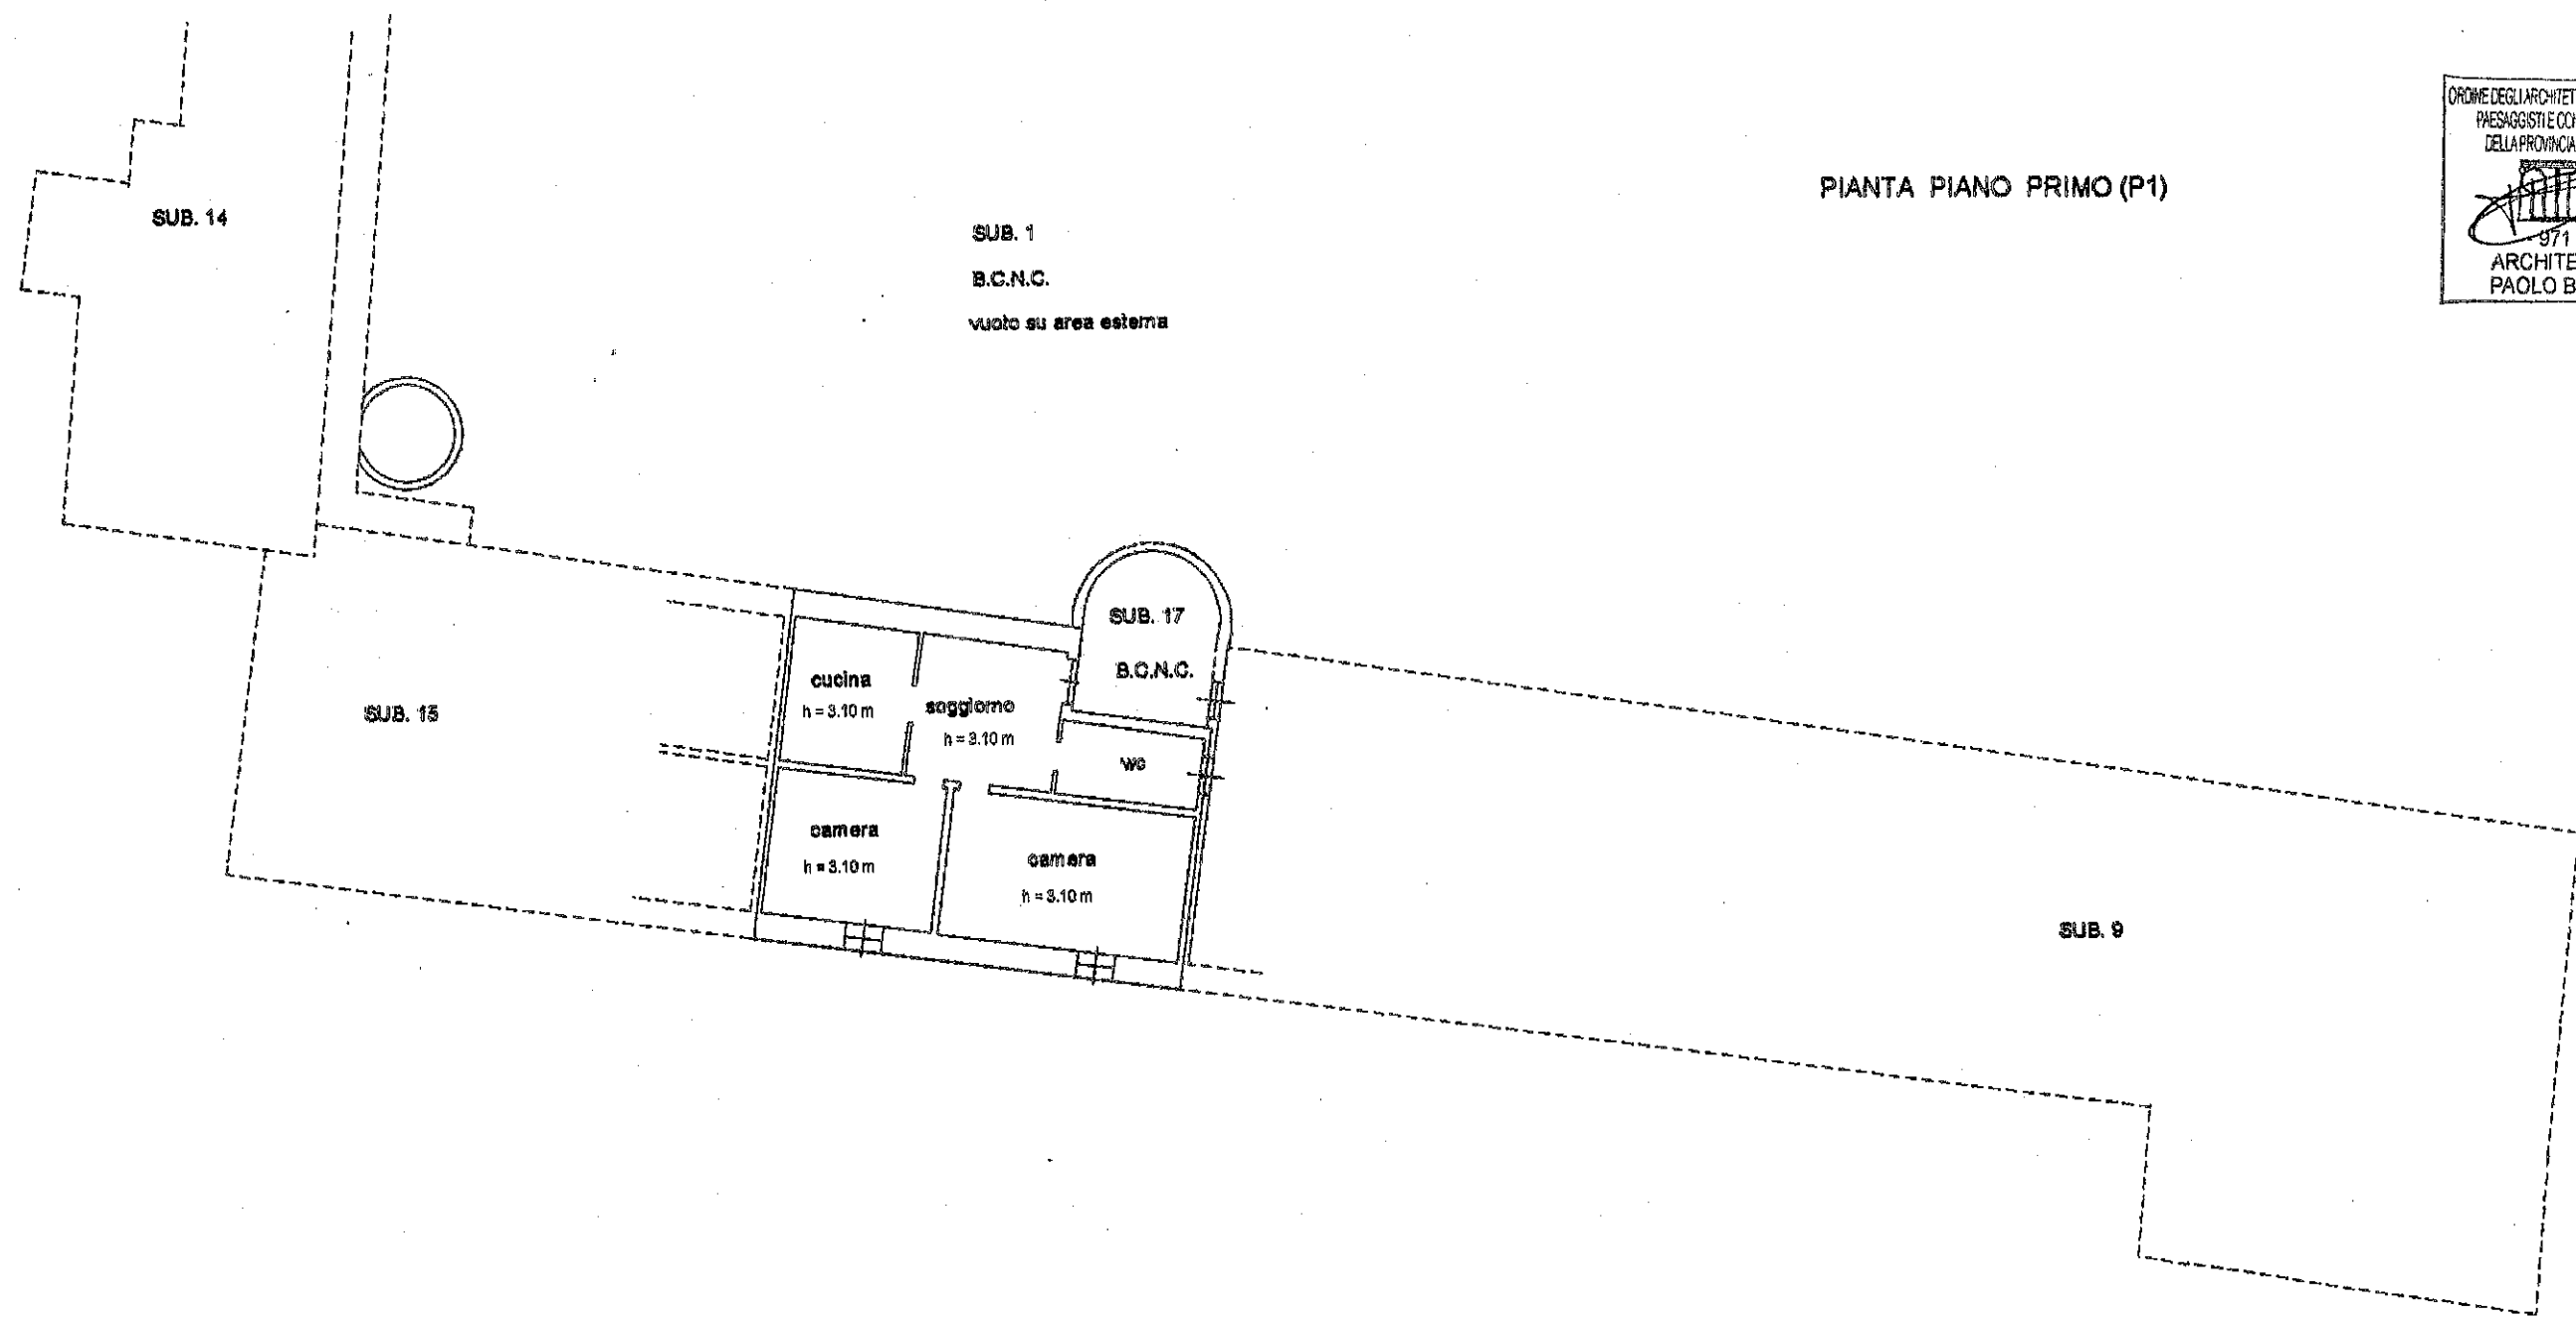



ORDINE DEGLI ARCHITETTI, PIANIFICATORI,
PAESAGGISTE E CONSERVATORI
DELLA PROVINCIA DI CUNEO


971 -
ARCHITETTO
PAOLO BONA

PIANTA PIANO PRIMO (P1)




PIANTA PIANO PRIMO (P1)

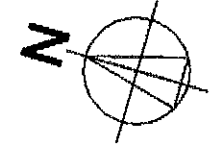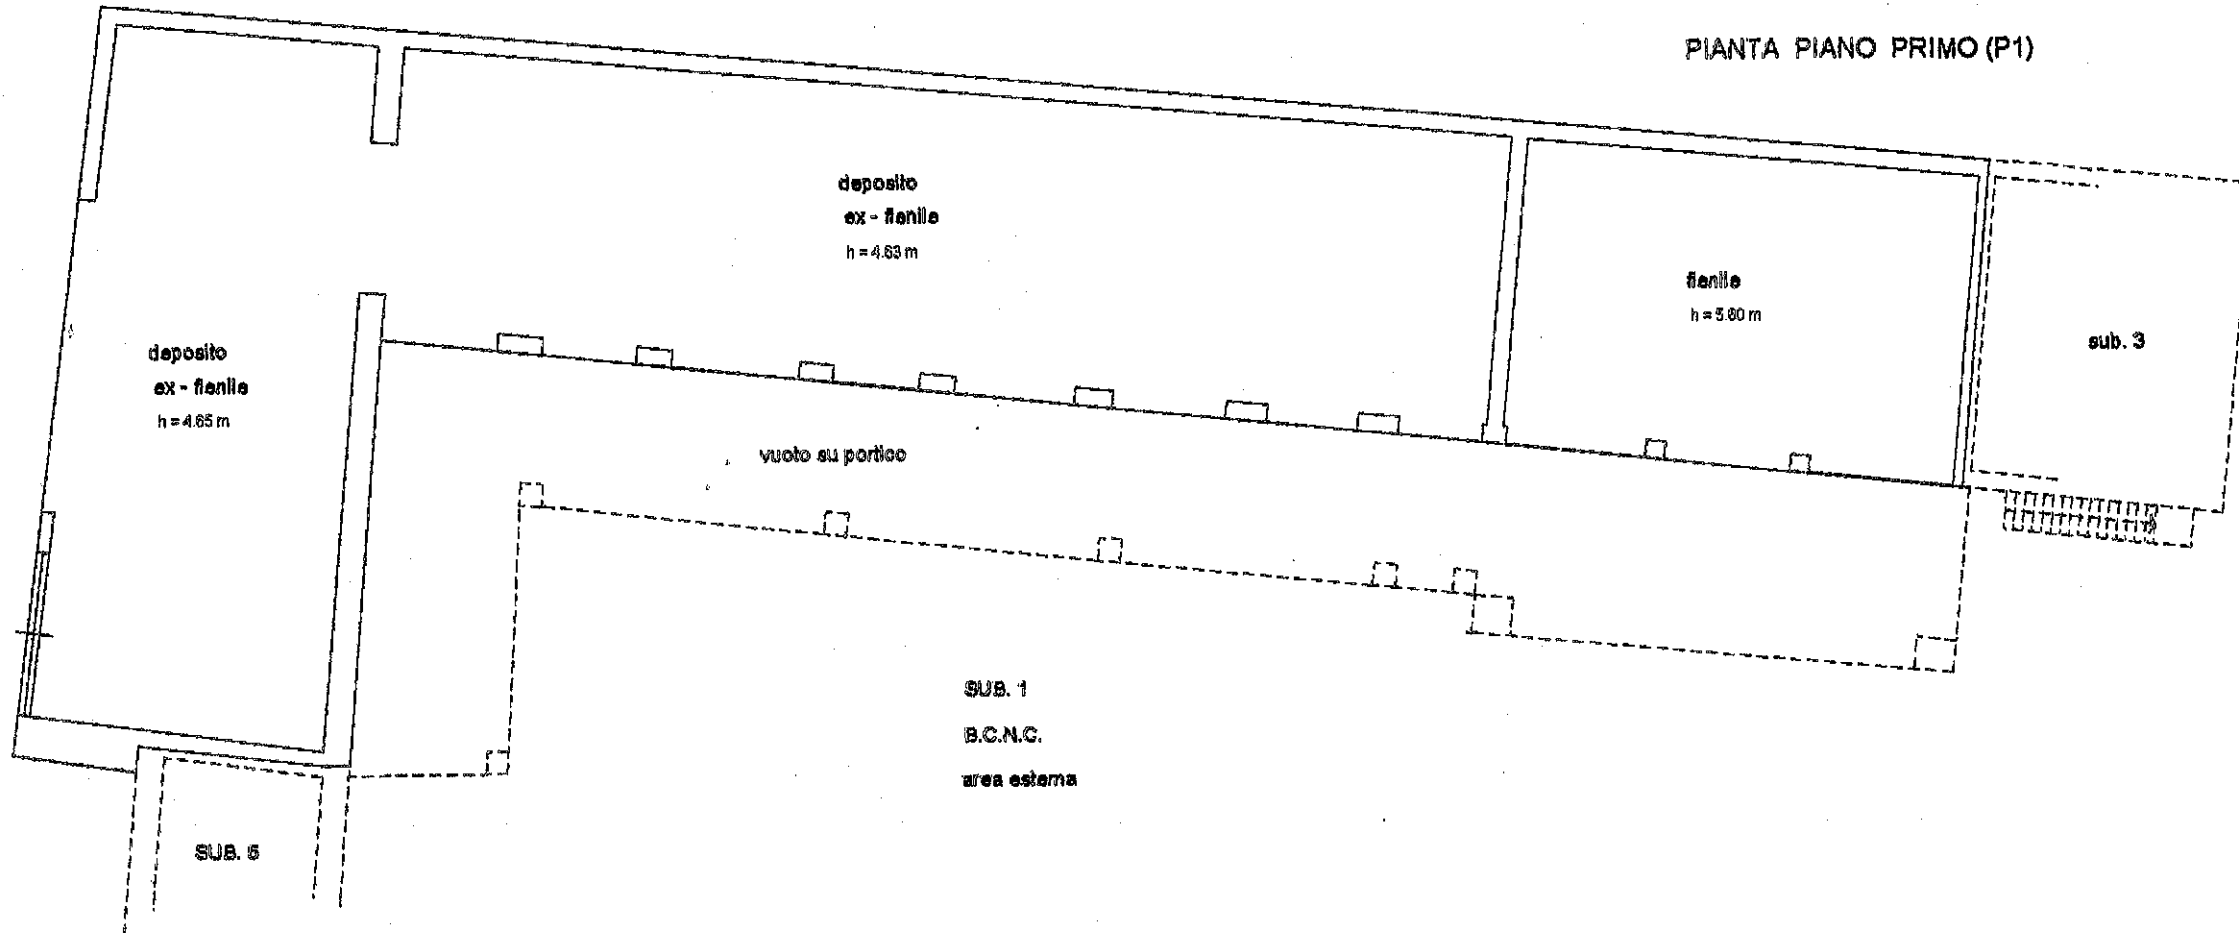






PROF. ING. ARCHITETTO PIANIFICATORE
PAOLO BONASSTE CONSERVATORE
TEL. 0171 200000 CUNEO

971 -
ARCHITETTO
PAOLO BONA

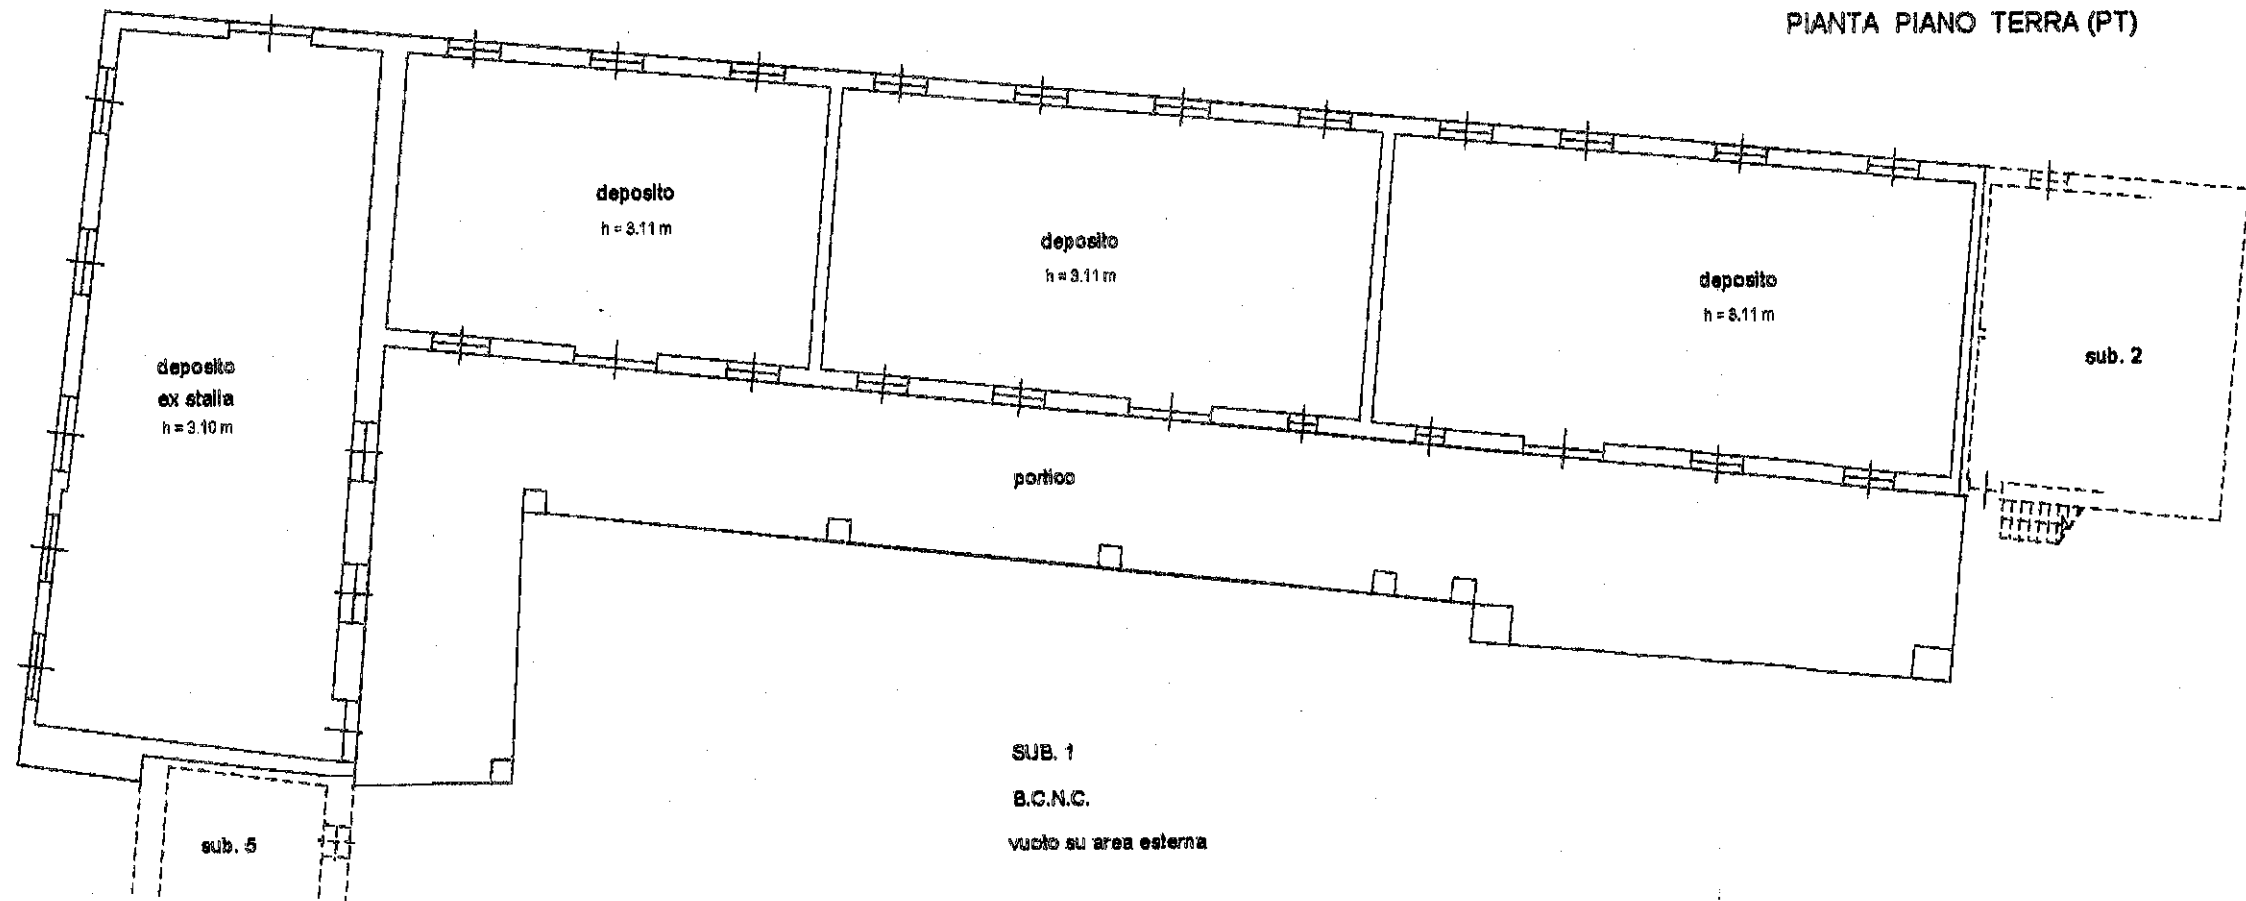PIANTA PIANO TERRA (PT)



PIANTA PIANO TERRA (PT)

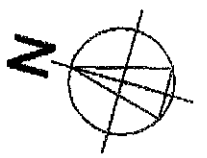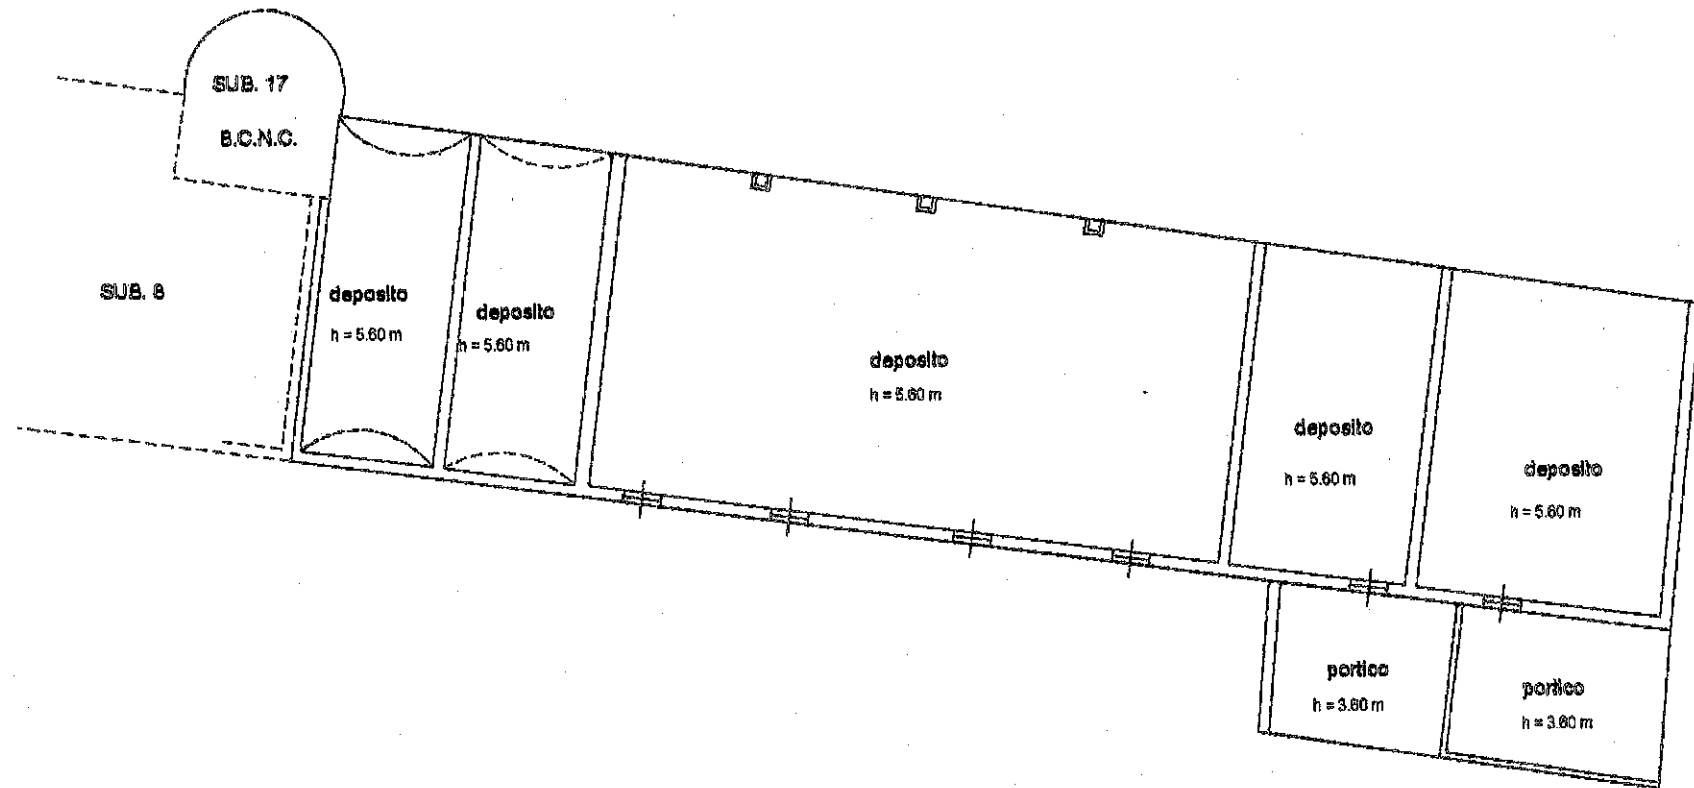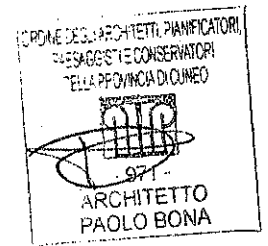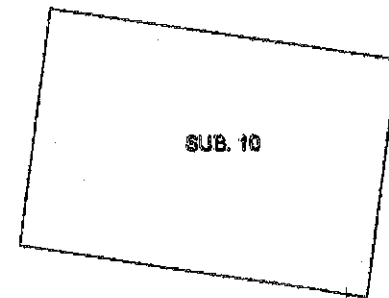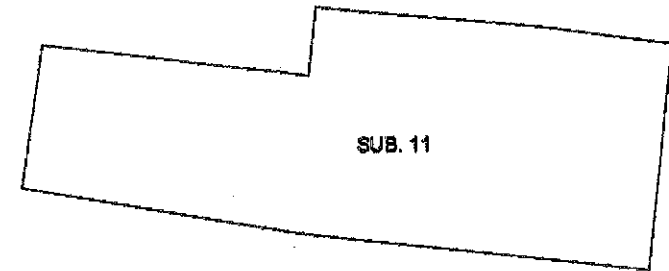SUB. 1
B.C.N.C.
area esterna





Agenzia del Territorio
CATASTO FABBRICATI
Ufficio provinciale di
Cuneo

Dichiarazione protocollo n. _____ del _____
Planimetria di u.d.u. in Comune di Peveragno
Frazione Santa Margherita civ. 85

Identificativi Catastali:
Sezione:
Foglio: 10
Particella: 375
Subalterno: 10

Compilata da:
Bona Paolo
Iscritto all'albo:
Architetti
Prov. Cuneo N. 971





ada n. 1 Scala 1:200

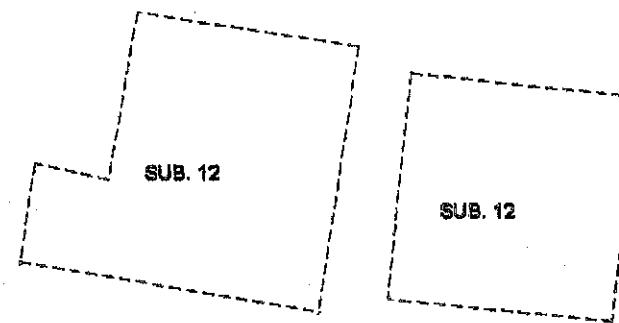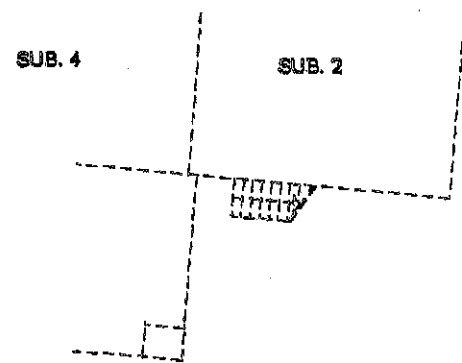

ORDINE DEGLI ARCHITETTI
PAESAGGISTE CONSERVATORI
DELLA PROVINCIA DI CUNEO
971
ARCHITETTO
PAOLO BONA

PIANTA PIANO TERRA (PT)

SUB. 1
B.C.N.C.
area esterna

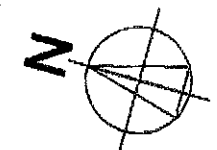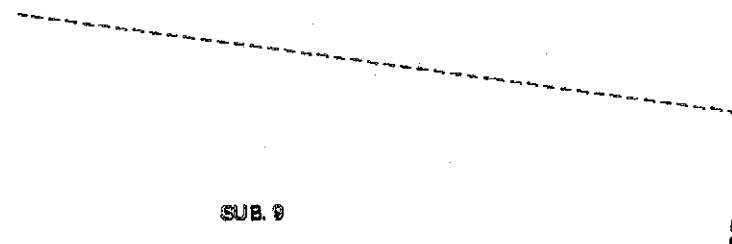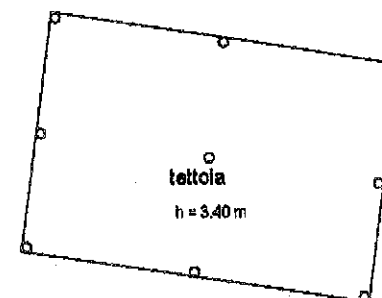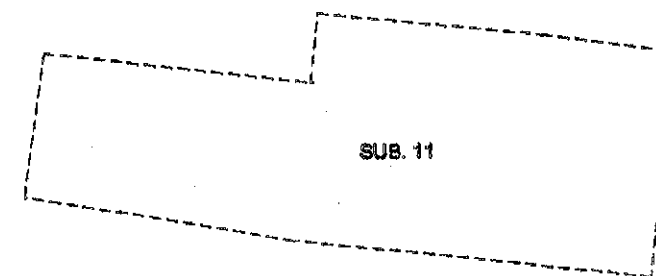






Agenzia del Territorio
CATASTO FABBRICATI
Ufficio provinciale di
Cuneo

Dichiarazione protocollo n. _____ del _____
Planimetria di u.i.u. in Comune di Peveragno
Frazione Santa Margherita civ. 85

Identificativi Catastali:
Sezione:
Foglio: 10
Particella: 375
Subalterno: 11



Compilata da:
Bona Paolo
Iscritto all'albo:
Architetti
Prov. Cuneo N. 971

Ida n. 1 Scala 1: 200

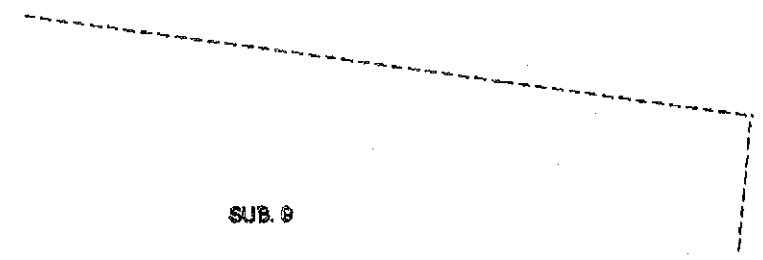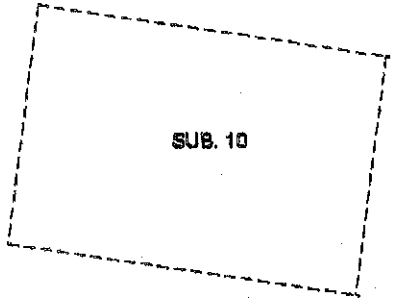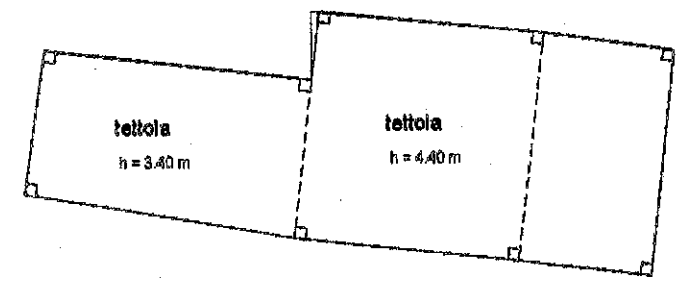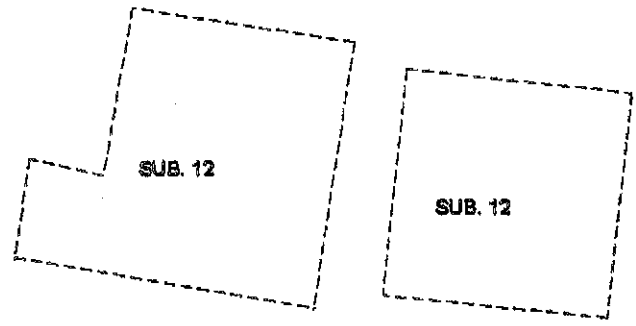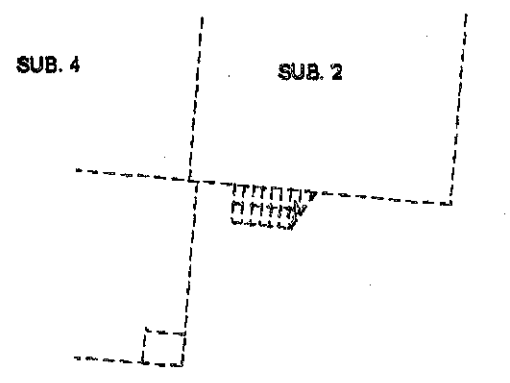

PIANTA PIANO TERRA (PT)

SUB. 1
B.C.N.C.
area esterna

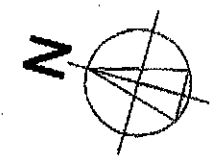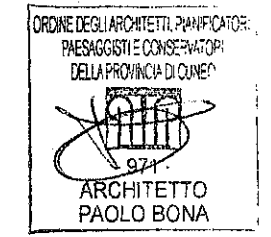




Agenzia del Territorio
CATASTO FABBRICATI
Ufficio provinciale di
Cuneo

Dichiarazione protocollo n. _____ del _____
Planimetria di u.d.u. in Comune di FEVERAGNO
Frazione Santa Margherita civ. 85

Identificativi Catastali:
Sezione:
Foglio: 10
Particella: 375
Subalterno: 12

Compilata da:
Bona Paolo
Iscritto all'albo:
Architetti
Prov. Cuneo N. 971

Ida n. 1 Scala 1:200

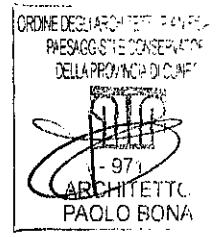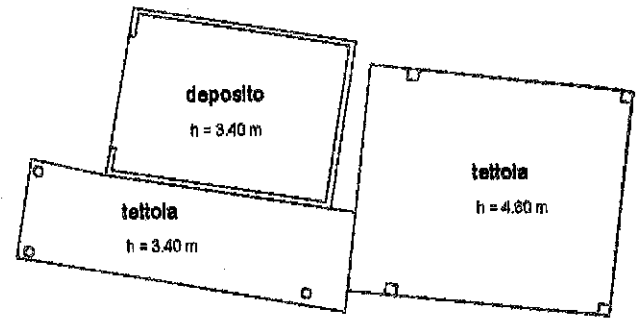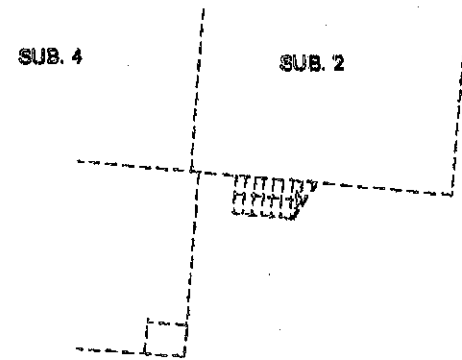

PIANTA PIANO TERRA (PT)

SUB. 1
B.C.N.C.
area esterna

