





N=6700

E=-1700

1 Particella: 375


Comune: PEVERAGNO  
Foglio: 10  
Scala originale: 1:2000  
Dimensione cornice: 776.000 x 552.000 metri  
16-Set-2019 12:2:54  
Prot. n. T129187/2019

<b>ELABORATO PLANIMETRICO</b>	Compilato da: Bona Paolo	Iscritto all'albo: Architetti	Prov. Cuneo	N. 971
Comune di Peveragno	Sezione:	Foglio: 10	Particella: 375	Protocollo n. del
Dimostrazione grafica dei subalterni			Tipo Mappale n. 430113 del 30/11/2009 Scala 1 : 500	

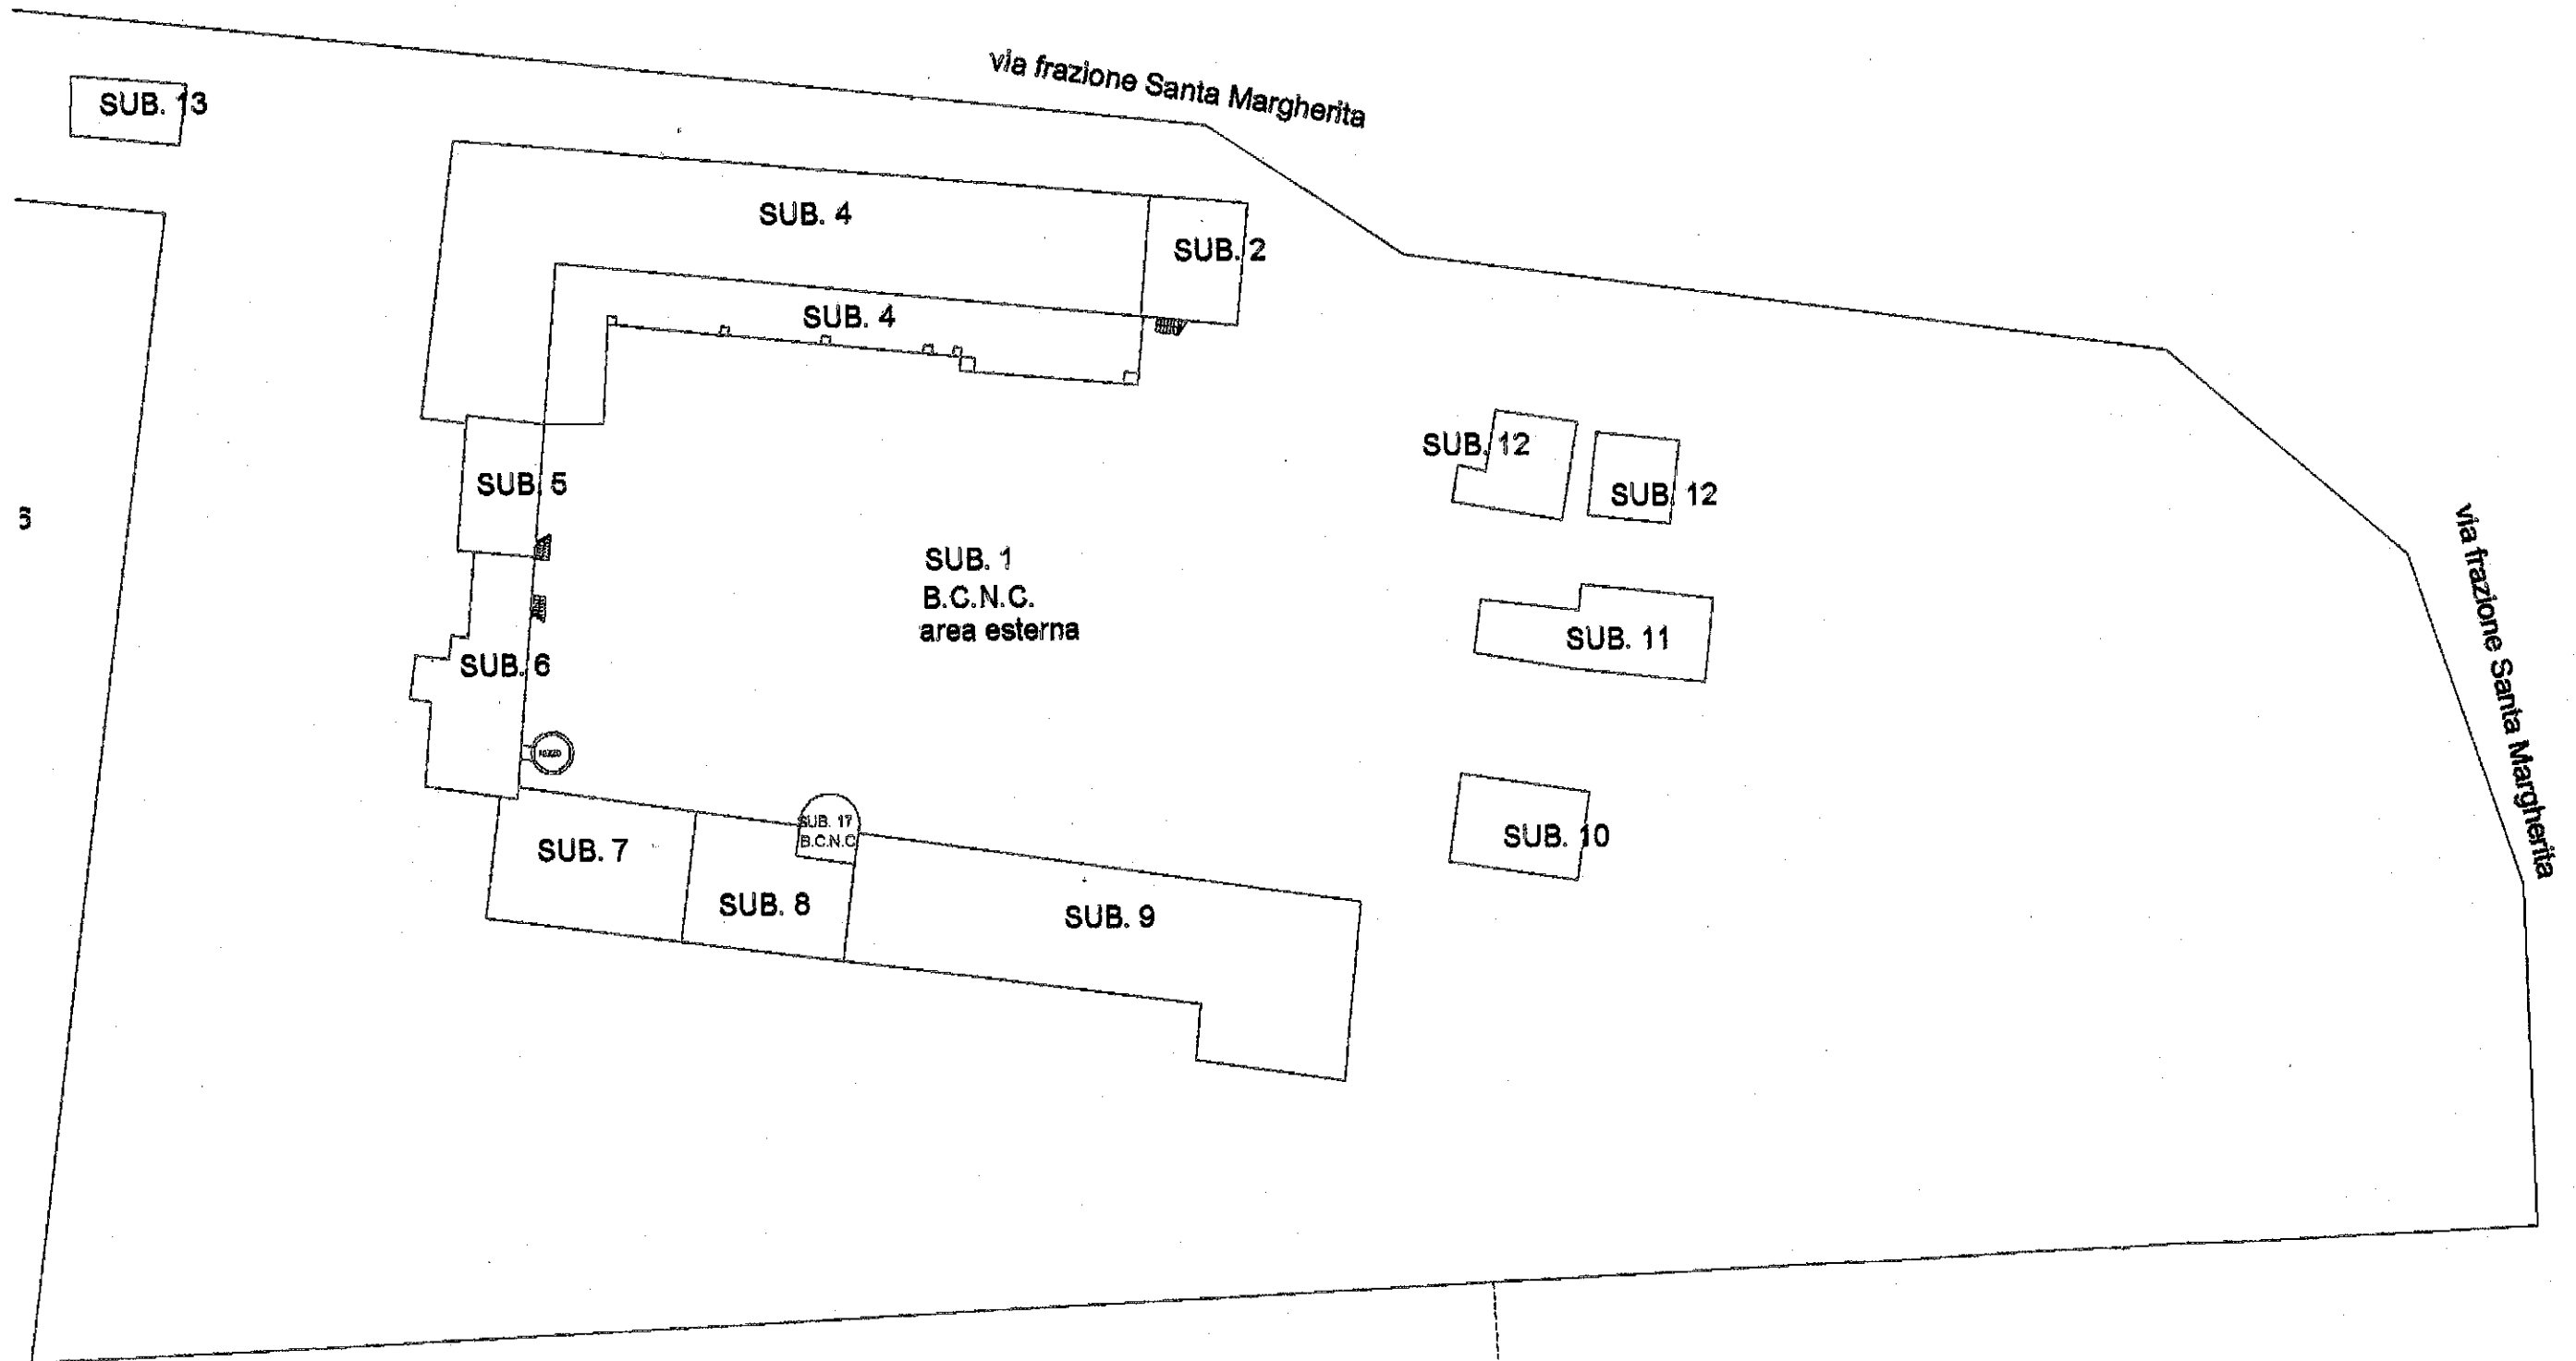
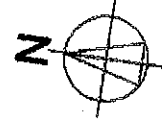


elaborato planimetrico - PIANO TERRA

<b>ELABORATO PLANIMETRICO</b>	Compilato da: Bona Paolo	Iscritto all'albo: Architetti	Prov. Cuneo	N. 971
Comune di Peveragno	Sezione:	Foglio: 10	Particella: 375	Protocollo n. del
Dimostrazione grafica dei subalterni			Tipo Mappale n. 430113 del 30/11/2009 Scala 1 : 500	

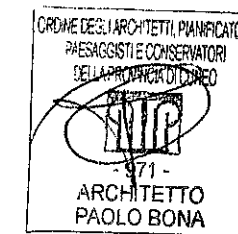

elaborato planimetrico - PIANO PRIMO

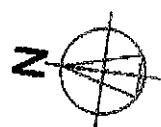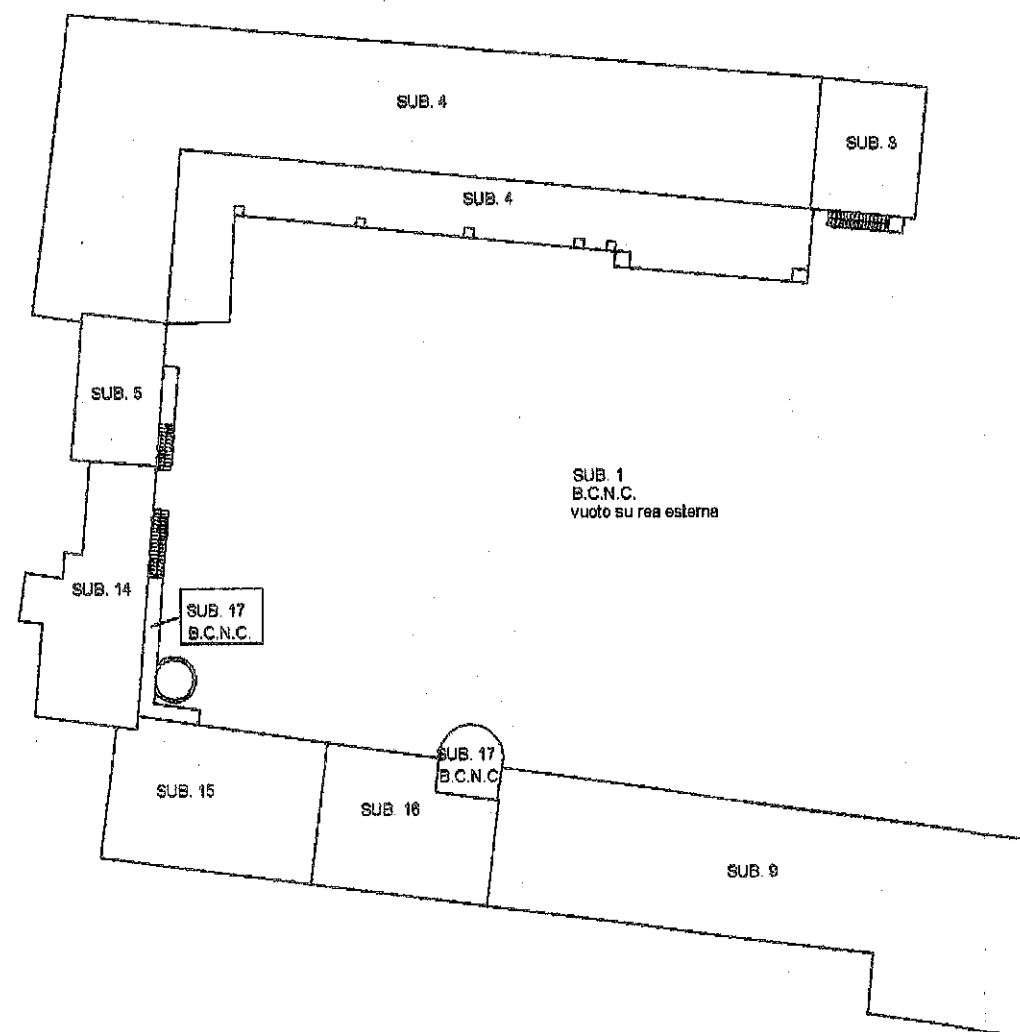


Dichiarazione protocollo n. \_\_\_\_\_ del \_\_\_\_\_  
Planimetria di u.i.u. in Comune di Peveragno  
Frazione Santa Margherita civ. 90



**Identificativi Catastali:**  
Sezione:  
Foglio: 10  
Particella: 375  
Subalterno: 2

**Compilata da:**  
Bona Paolo  
Iscritto all'albo:  
Architetti  
Prov. Cuneo N. 971

ada n. 1 Scala 1:200

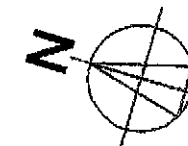

**PIANTA PIANO TERRENO (PT)**

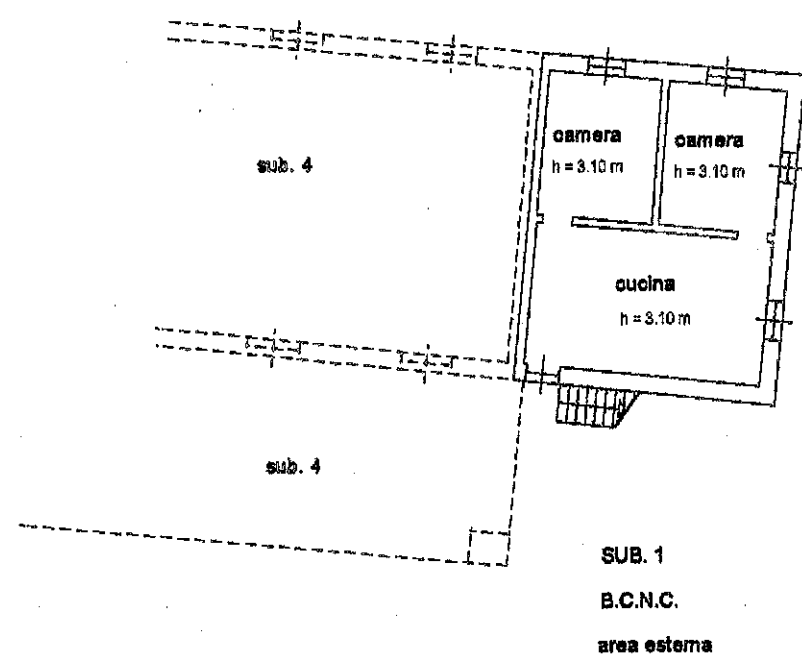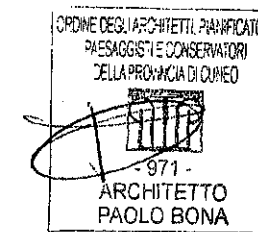




**Agenzia del Territorio**  
**CATASTO FABBRICATI**  
 Ufficio provinciale di  
 Cuneo

Dichiarazione protocollo n. \_\_\_\_\_ del \_\_\_\_\_  
 Planimetria di u.d.u. in Comune di Peveragno  
 Frazione Santa Margherita civ. 90

Identificativi Catastali:  
 Sezione:  
 Foglio: 10  
 Particella: 375  
 Subalterno: 5

Compilata da:  
 Bona Paolo  
 Iscritto all'albo:  
 Architetti  
 Prov. Cuneo N. 971

ada n.1 Scala 1:200

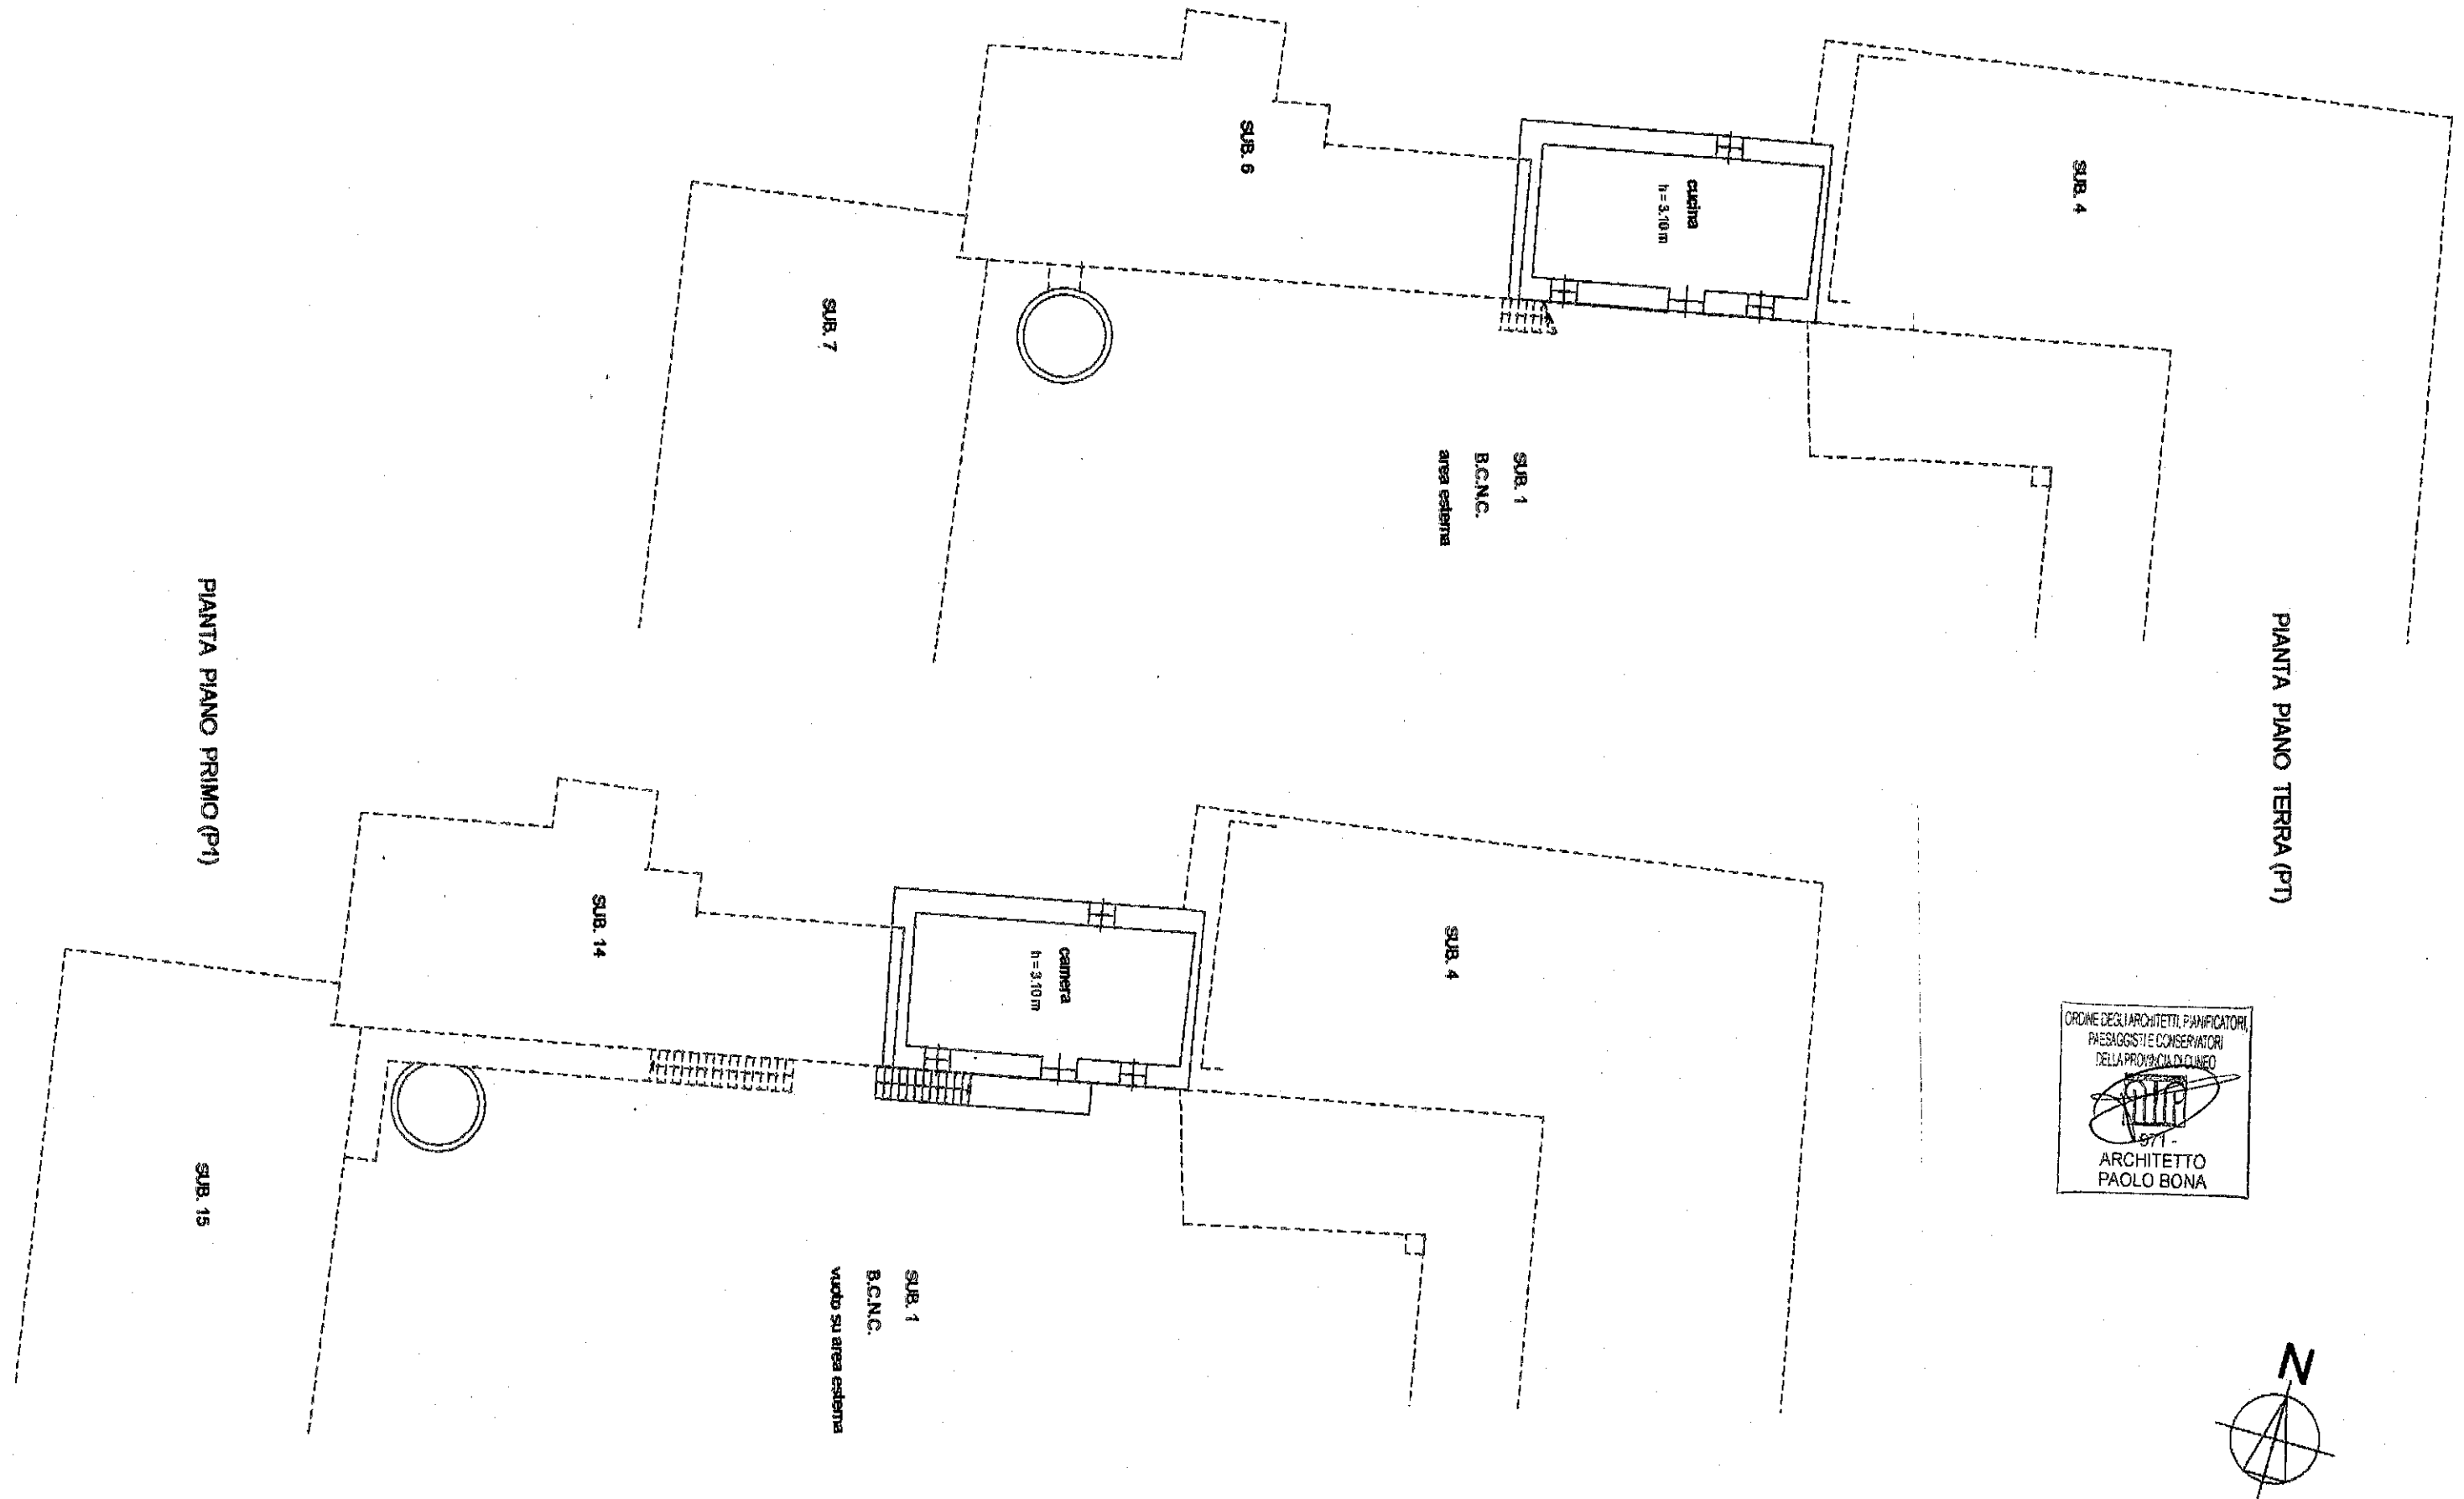

ORDINE DEGLI ARCHITETTI, PIANIFICATORI,  
 PAESAGGISTE E CONSERVATORI  
 DELLA PROVINCIA DI CUNEO  
 971 -  
 ARCHITETTO  
 PAOLO BONA


**Agenzia del Territorio**  
**CATASTO FABBRICATI**  
 Ufficio provinciale di  
 Cuneo

Dichiarazione protocollo n. \_\_\_\_\_ del \_\_\_\_\_  
 Planimetria di u.d.u. in Comune di Peveragno  
 Frazione Santa Margherita civ. 85

Identificativi Catastali:  
 Sezione:  
 Foglio: 10  
 Particella: 375  
 Subalterno: 6


Compilata da:  
 Bona Paolo  
 Iscritto all'albo:  
 Architetti  
 Prov. Cuneo N. 971


Ida n. 1 Scala 1:200

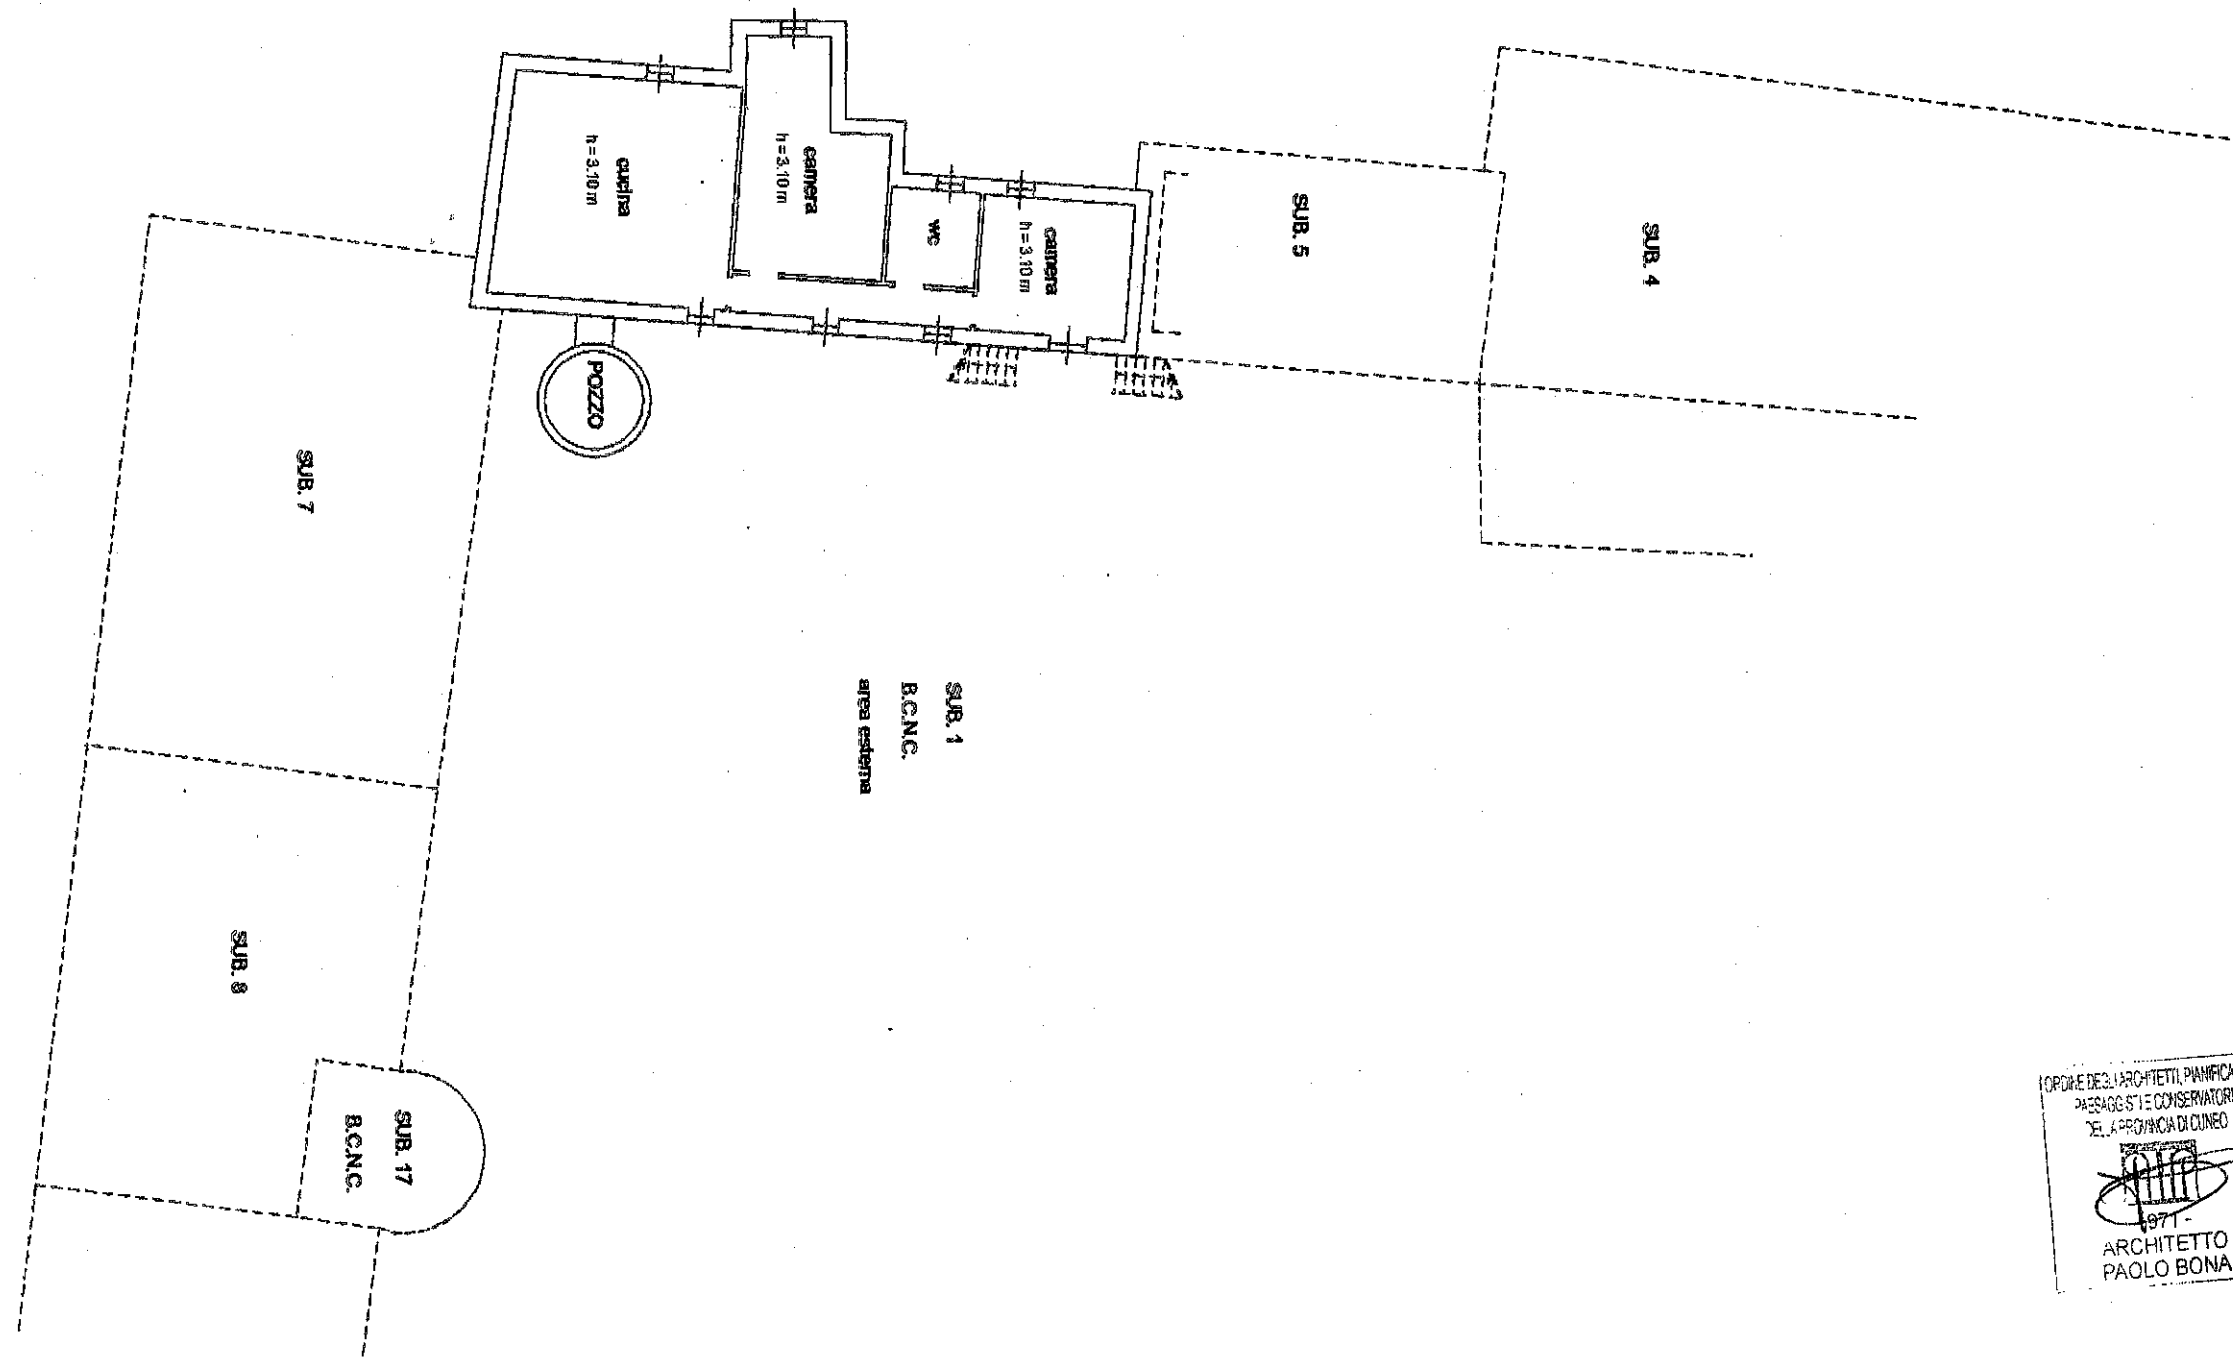

PIANTA PIANO TERRA (PT)


ORDINE DEGLI ARCHITETTI, PIANIFICATORI,  
 PAESAGGISTE E CONSERVATORI  
 DELLA PROVINCIA DI CUNEO  
 1977 -  
 ARCHITETTO  
 PAOLO BONA

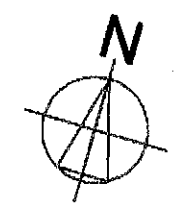

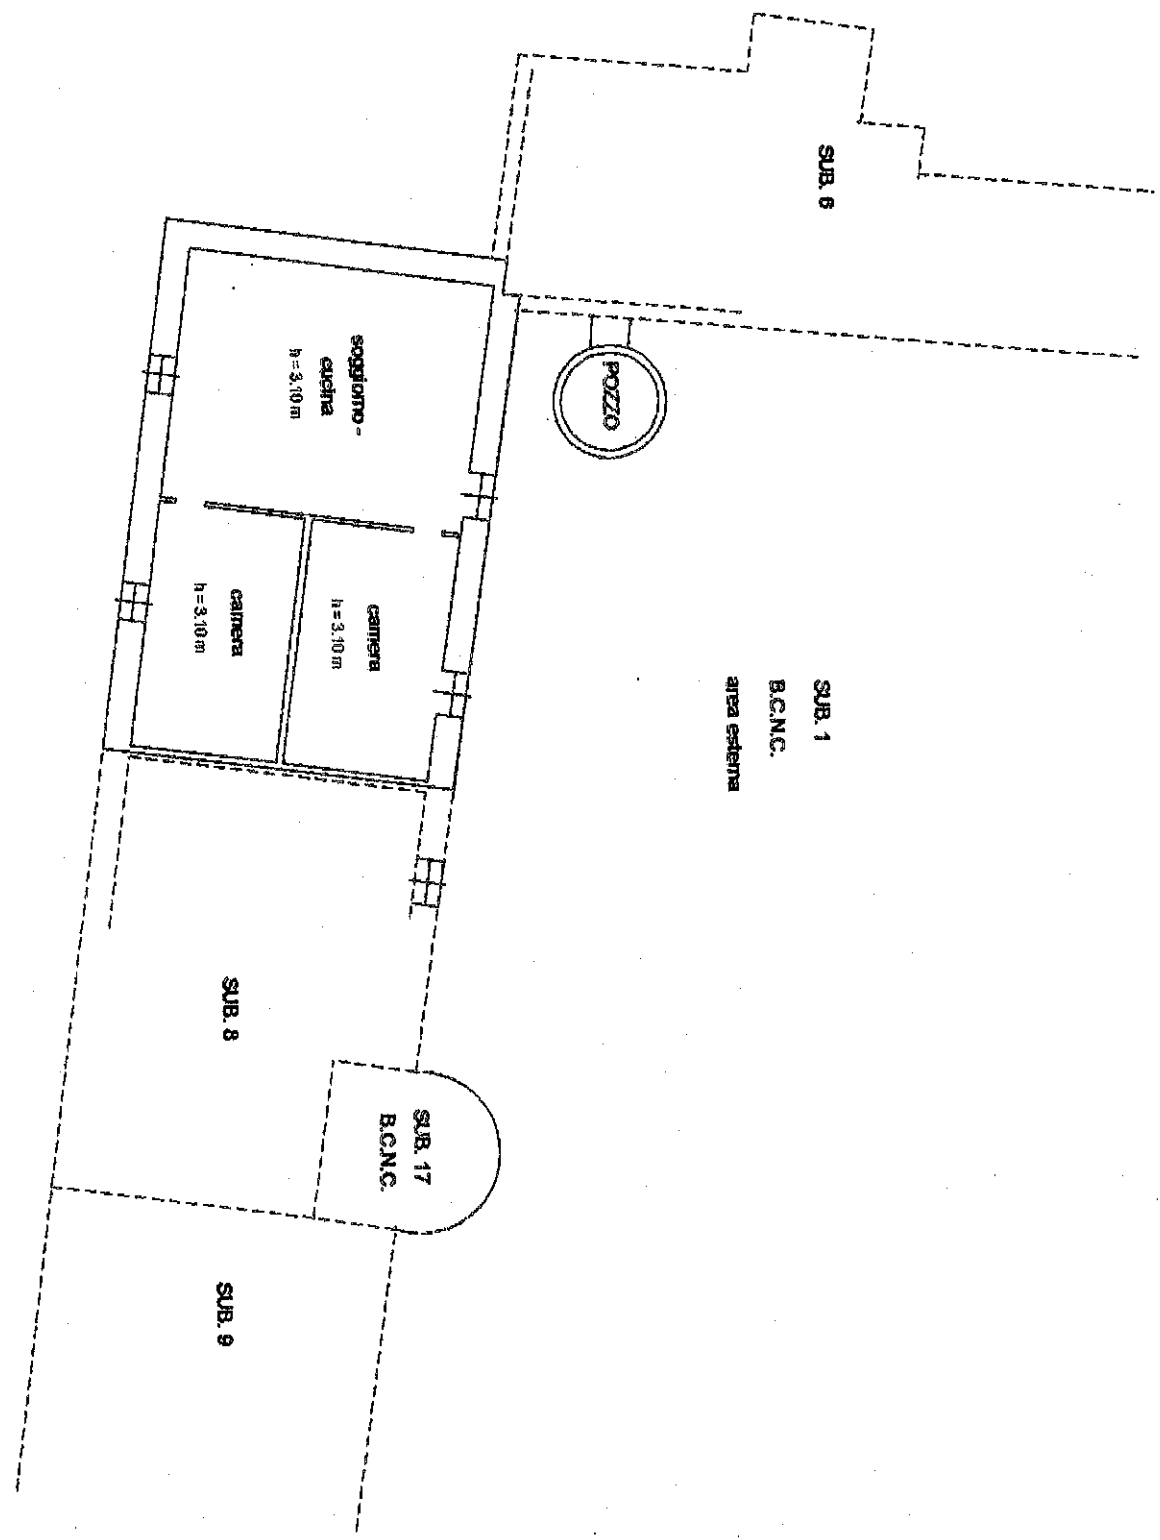


PIANTA PIANO TERRA (PT)


OPERE DEGLI ARCHITETTI PIANIFICATORI  
PAESAGGISTE E CONSERVATORI  
DELLA PROVINCIA DI CUNEO  
  
- 971 -  
ARCHITETTO  
PAOLO BONA

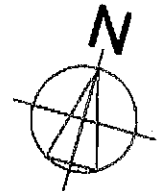



PIANTA PIANO TERRA (PT)

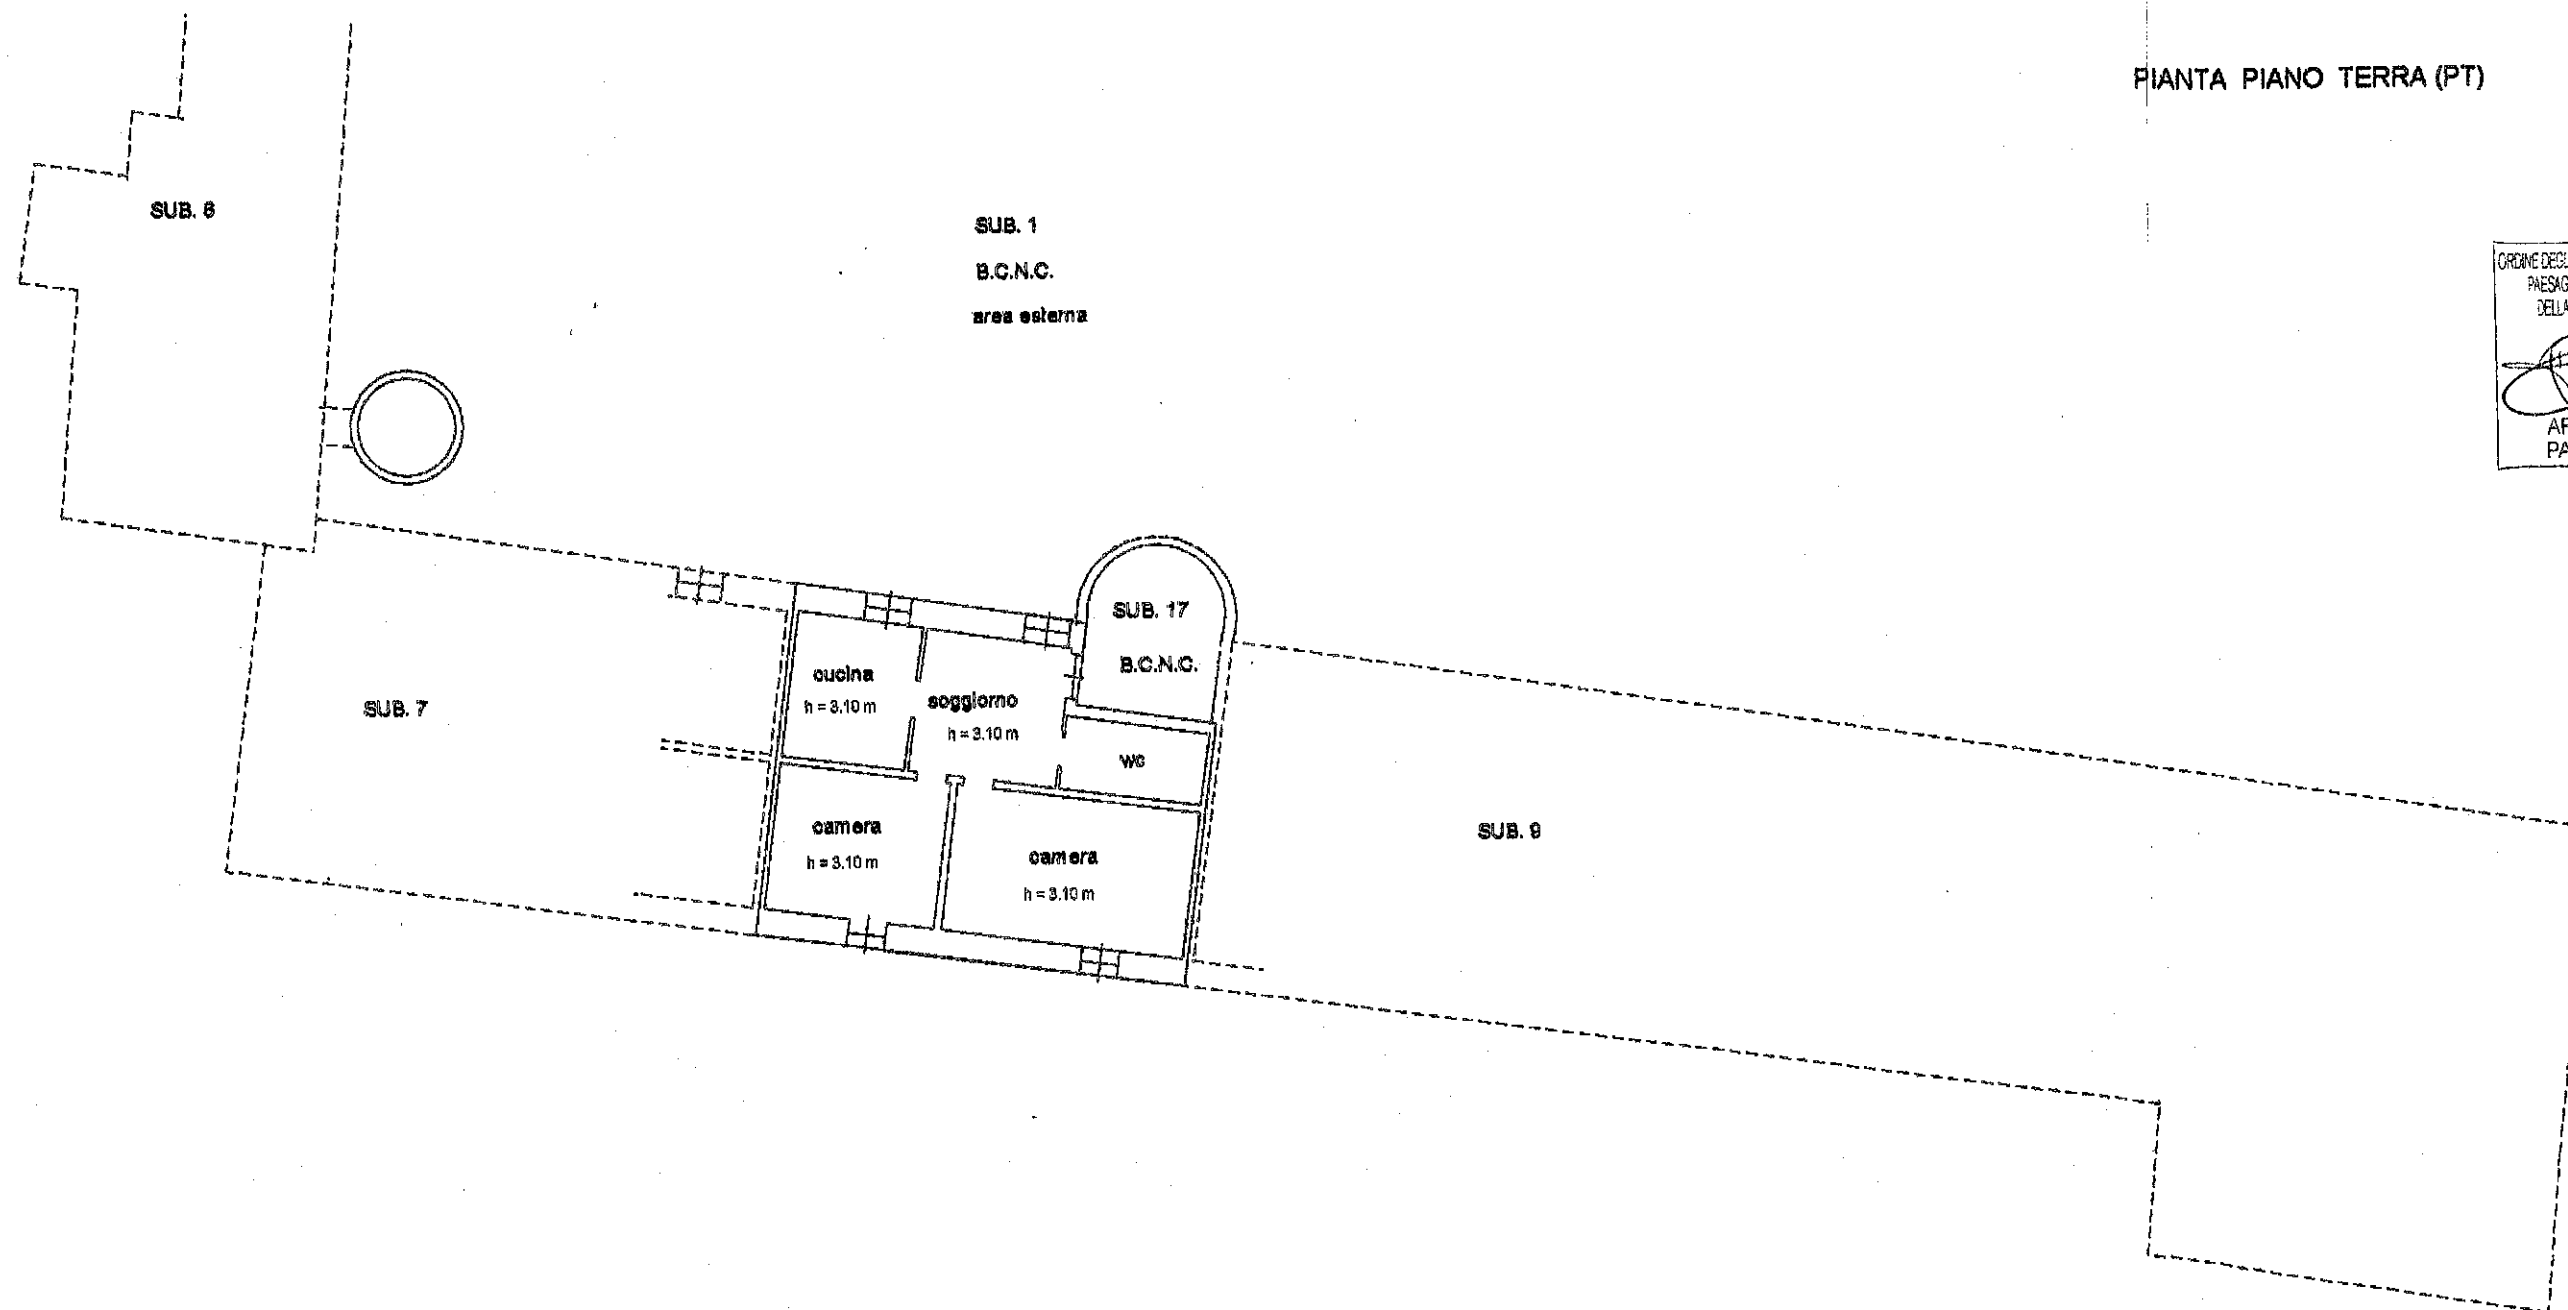

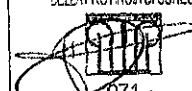ORDINE DEGLI ARCHITETTI, PIANIFICATORI,  
PAESAGGISTI E CONSERVATORI  
DELLA PROVINCIA DI CUNEO  
  
971 -  
ARCHITETTO  
PAOLO BONA




**Agenzia del Territorio**  
**CATASTO FABBRICATI**  
 Ufficio provinciale di  
 Cuneo

Dichiarazione protocollo n. \_\_\_\_\_ del \_\_\_\_\_  
 Planimetria di u.d.u. in Comune di FEVERAGNO  
 Frazione Santa Margherita civ. 85


Identificativi Catastali:  
 Sezione:  
 Foglio: 10  
 Particella: 375  
 Subalterno: 14

Compilata da:  
 Bona Paolo  
 Iscritto all'albo:  
 Architetti  
 Prov. Cuneo N. 971

Carta n. 1 Scala 1:200

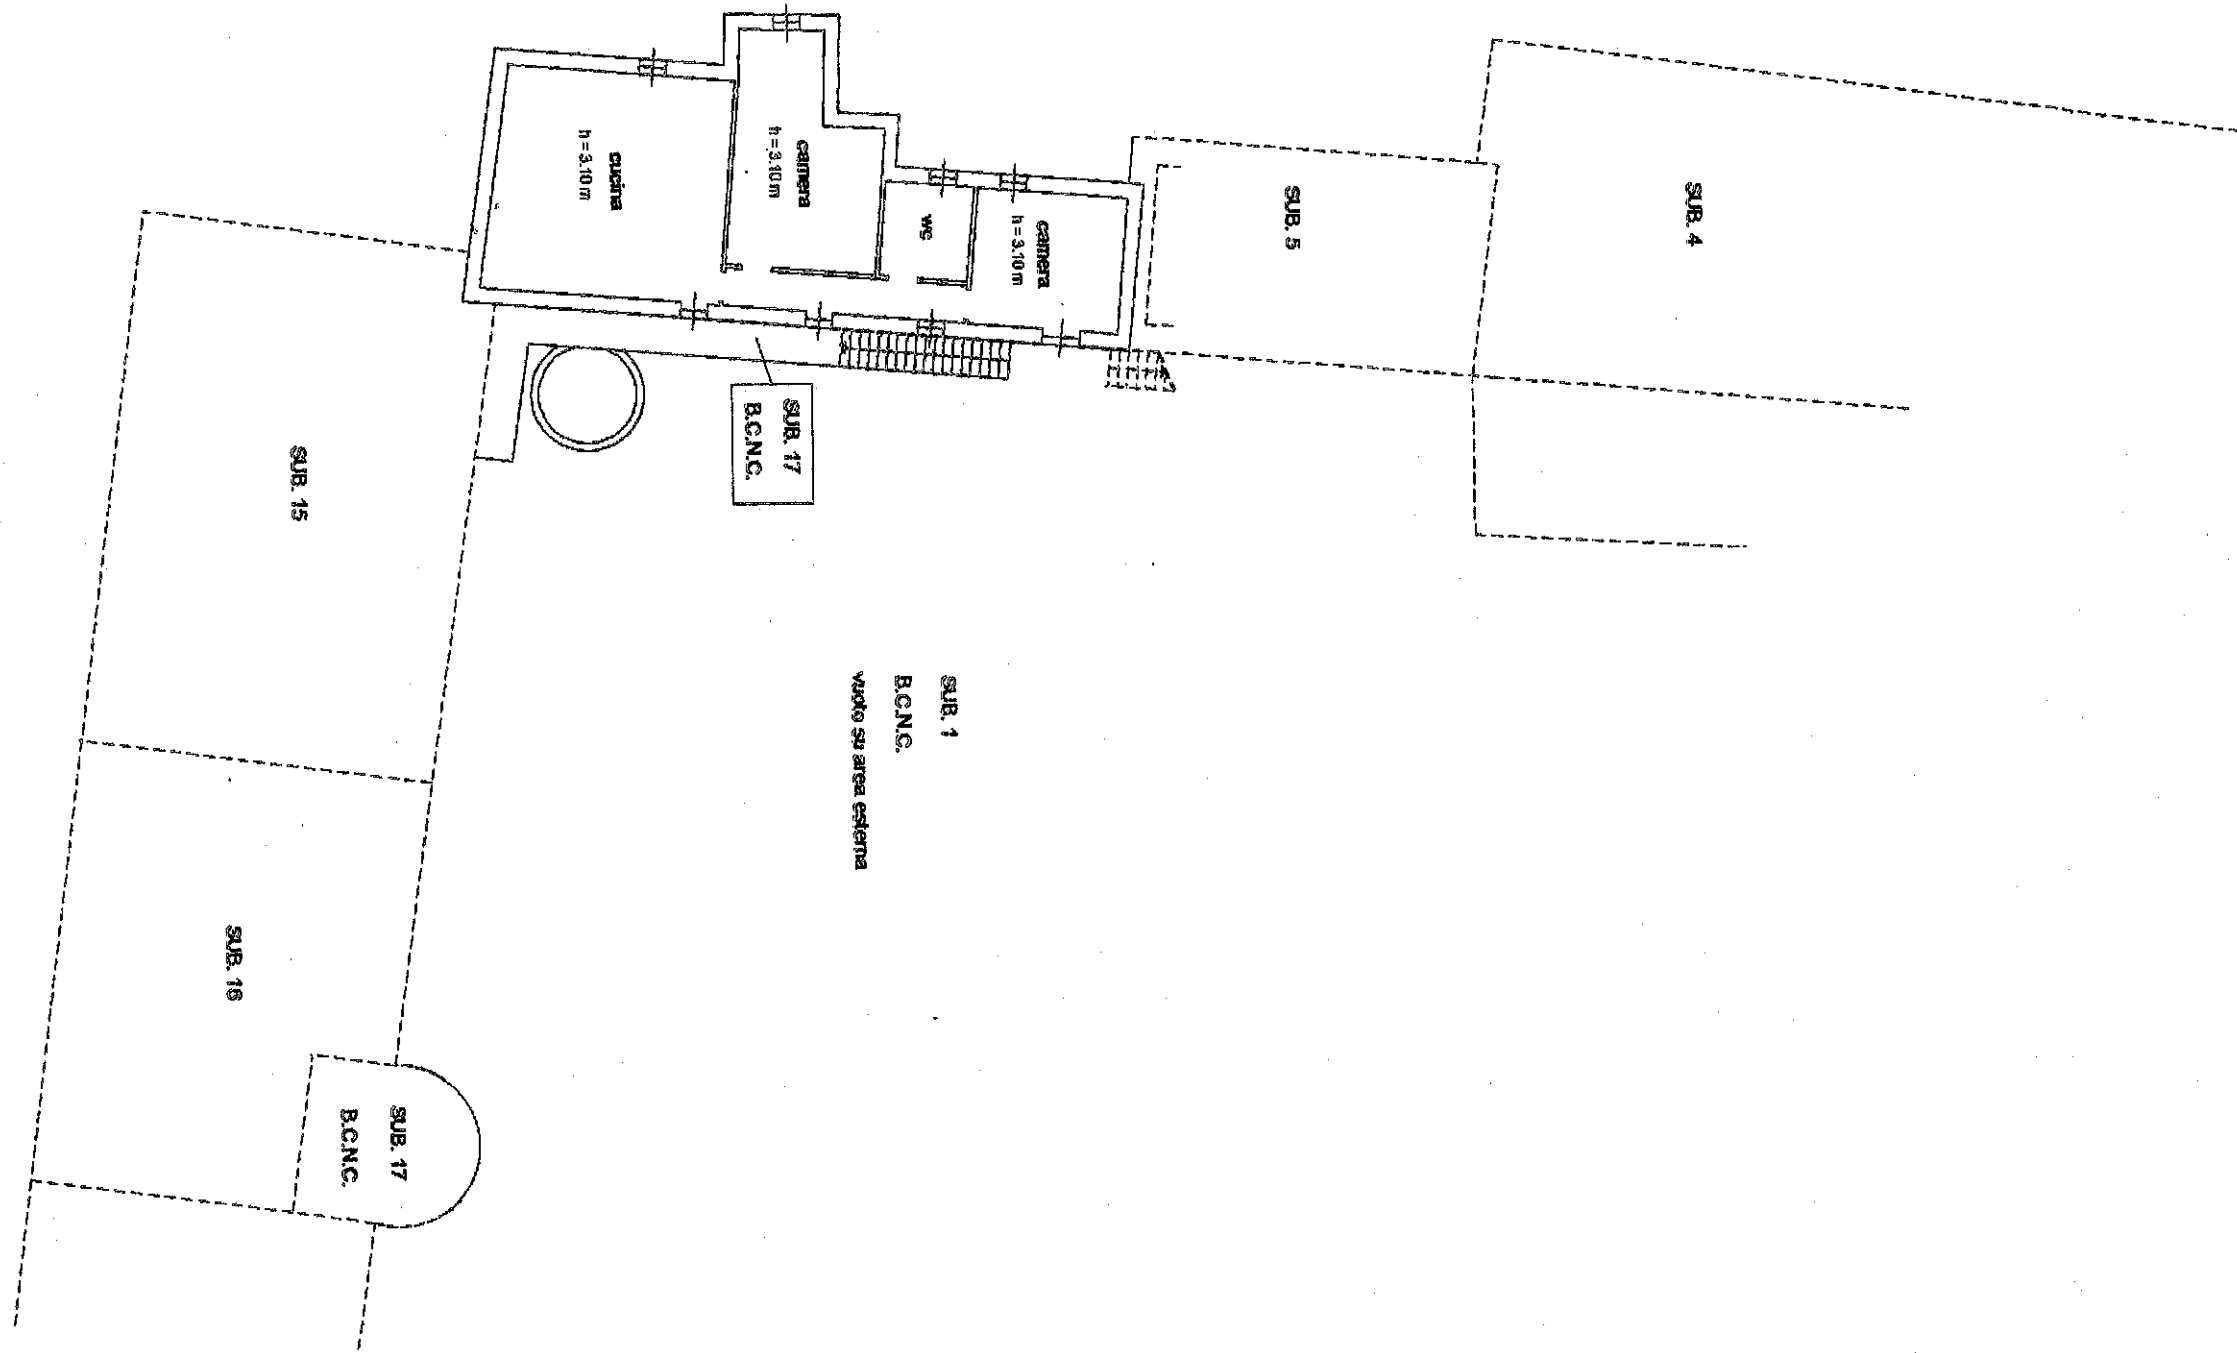

PIANTA PIANO PRIMO (P1)

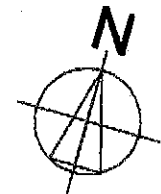


**Agenzia del Territorio  
CATASTO FABBRICATI**  
Ufficio provinciale di  
Cuneo

da n. 1 Scala 1: 200

Dichiarazione protocollo n. \_\_\_\_\_ del \_\_\_\_\_  
Planimetria di u.i.u. in Comune di Feveragno  
Frazione Santa Margherita civ. 85

Identificativi Catastali:  
Sezione:  
Foglio: 10  
Particella: 375  
Subalterno: 15

Compilata da:  
Bona Paolo  
Iscritto all'albo:  
Architetti  
Prov. Cuneo N. 971

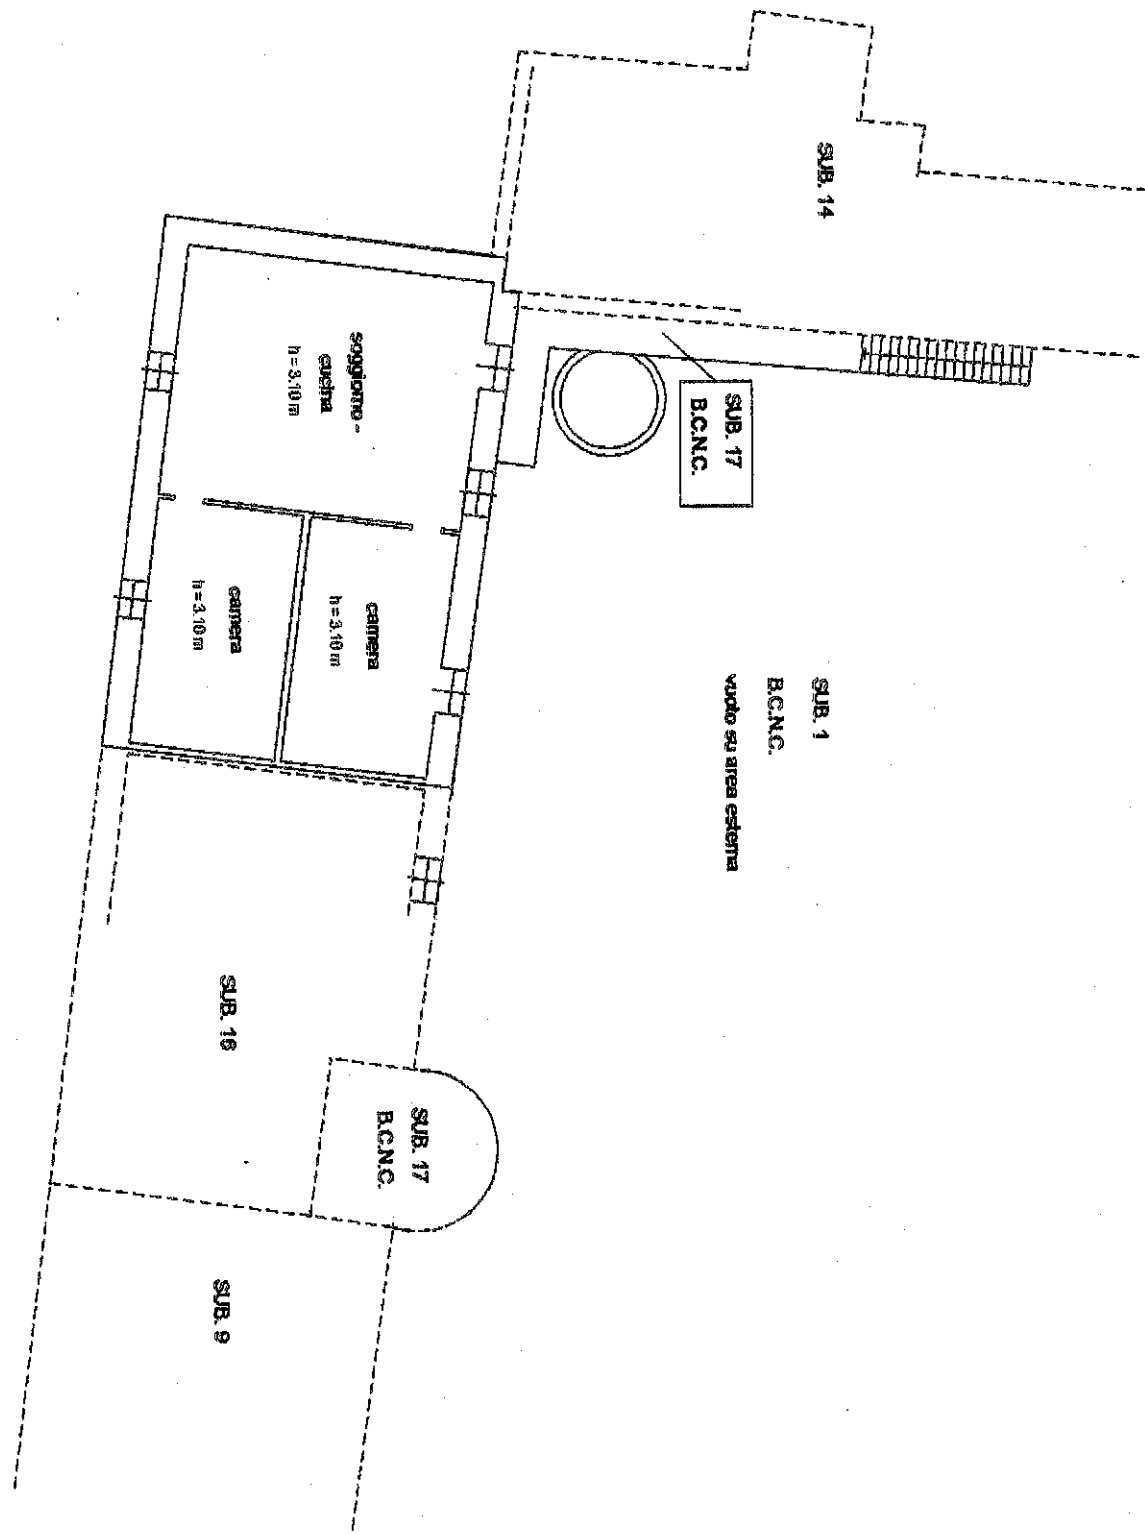

PIANTA PIANO PRIMO (P1)




**Agenzia del Territorio**  
**CATASTO FABBRICATI**  
Ufficio provinciale di  
Cuneo

Dichiarazione protocollo n. \_\_\_\_\_ del \_\_\_\_\_  
Planimetria di u.d.u. in Comune di Peveragno  
Frazione Santa Margherita civ. 85

Identificativi Catastali:  
Sezione:  
Foglio: 10  
Particella: 375  
Subalterno: 16

Compilata da:  
Bona Paolo  
Iscritto all'albo:  
Architetti  
Prov. Cuneo N. 971

ada n.1 Scala 1:200


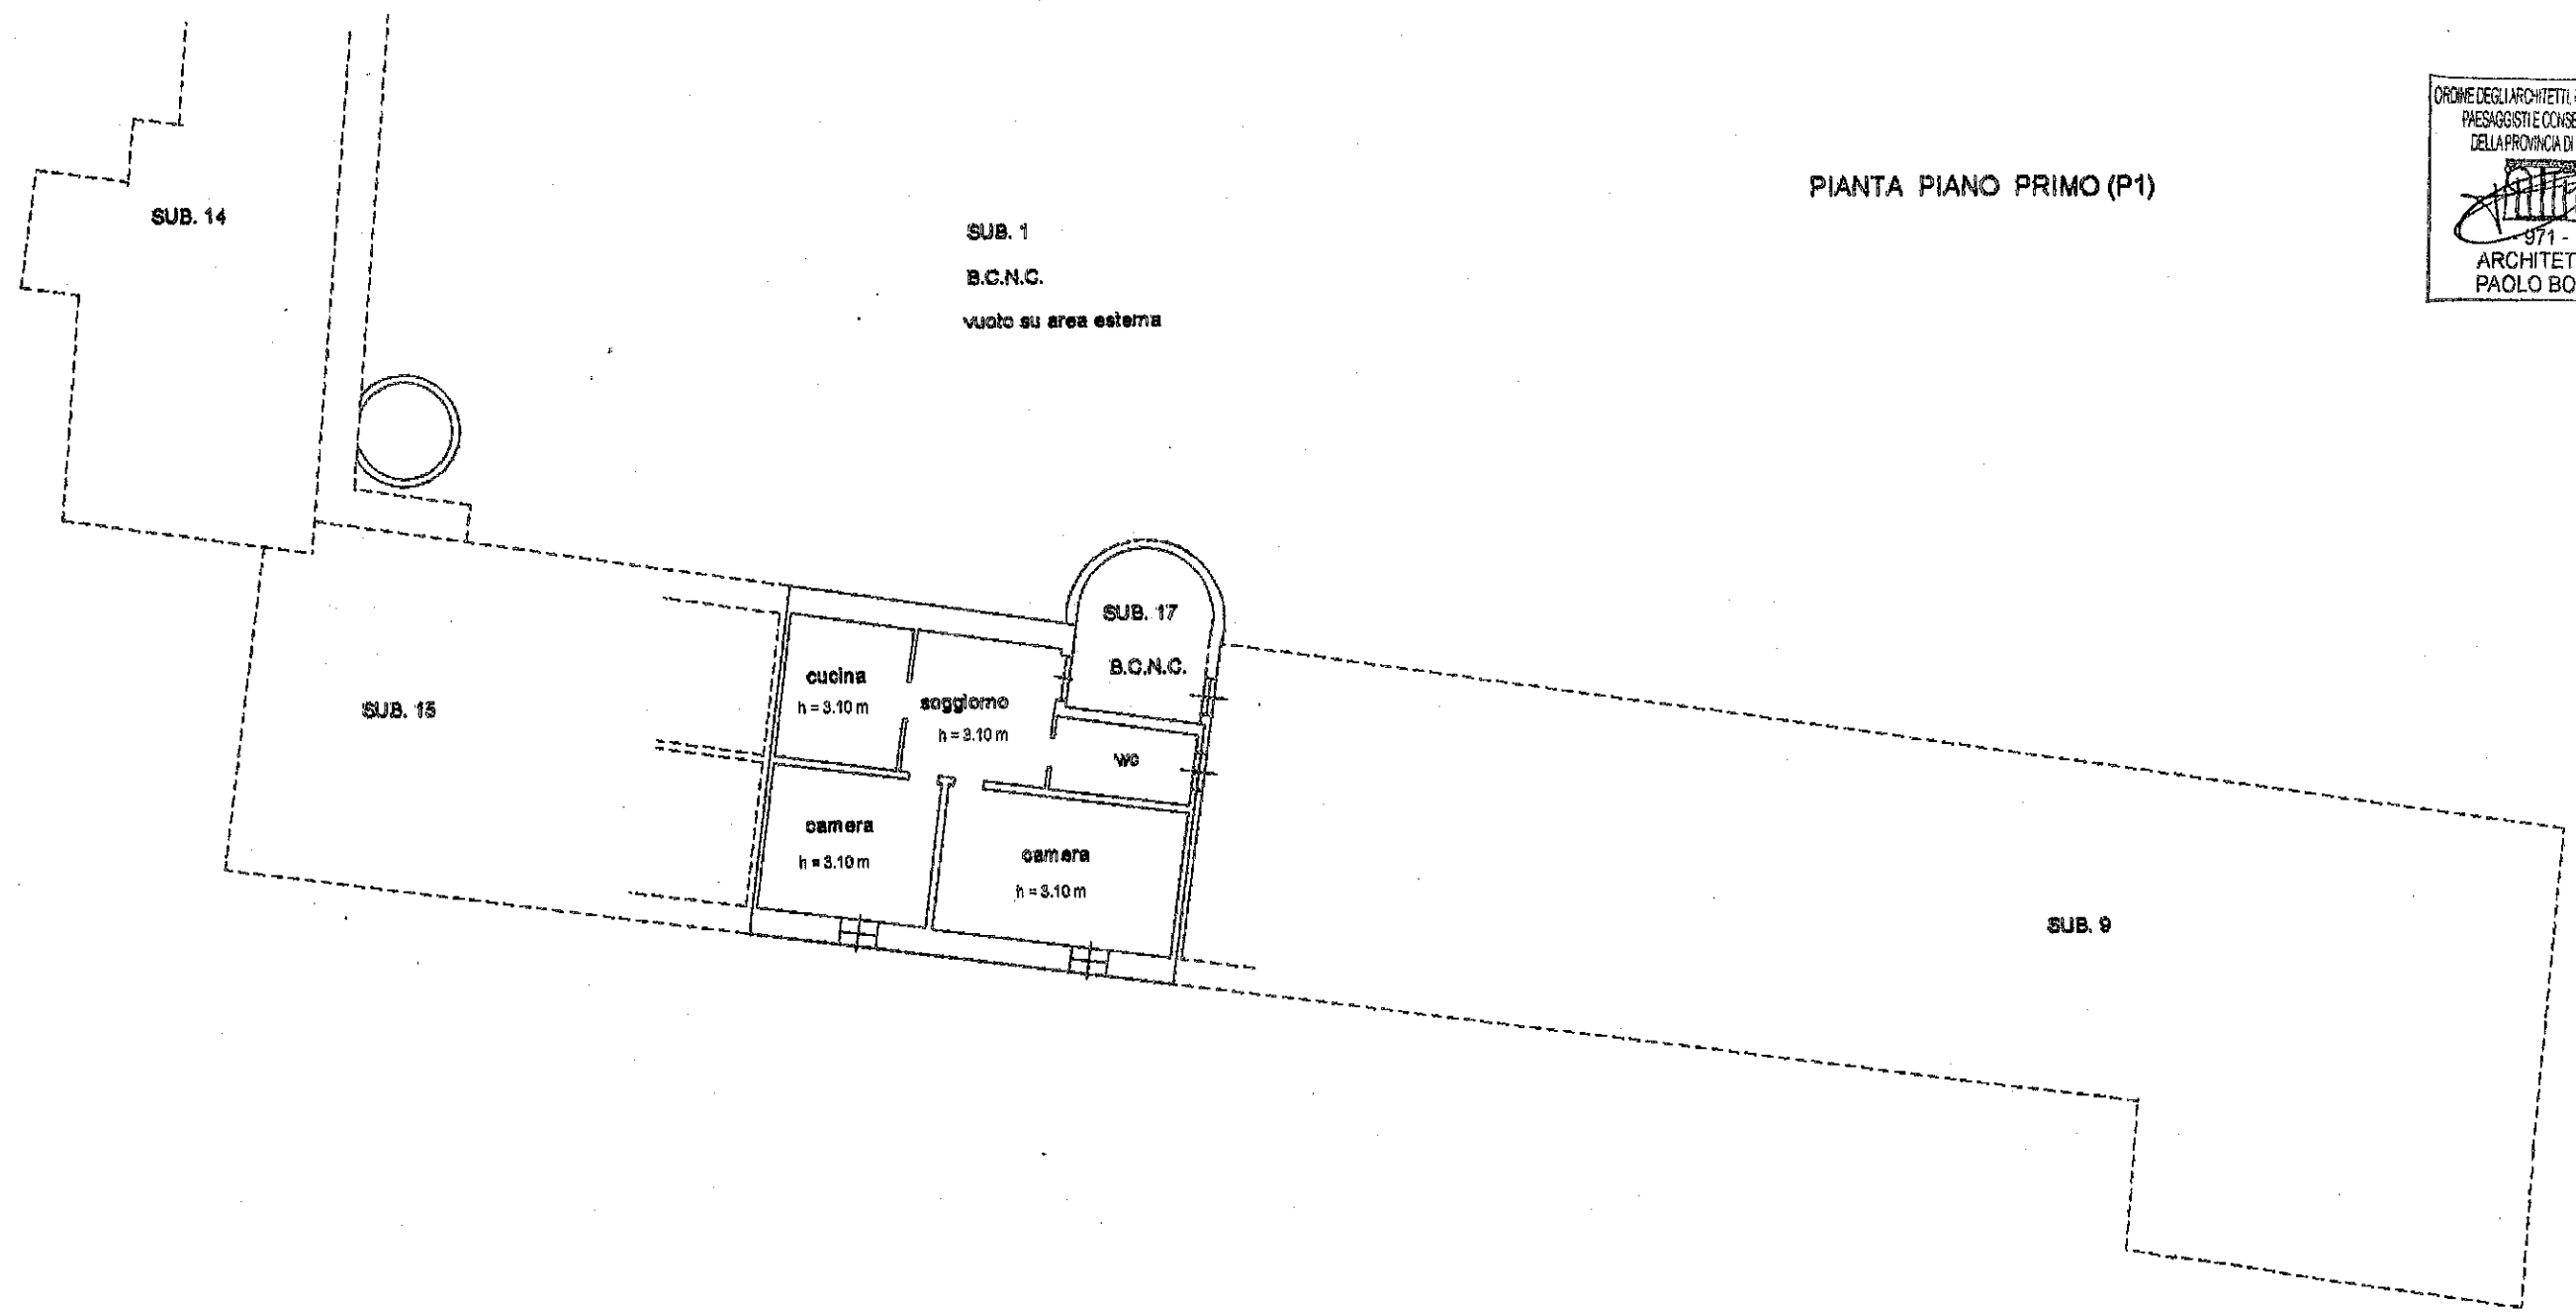



ORDINE DEGLI ARCHITETTI, PIANIFICATORI,  
PAESAGGISTE E CONSERVATORI  
DELLA PROVINCIA DI CUNEO  
  
971 -  
ARCHITETTO  
PAOLO BONA

PIANTA PIANO PRIMO (P1)




PIANTA PIANO PRIMO (P1)

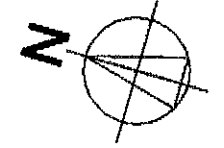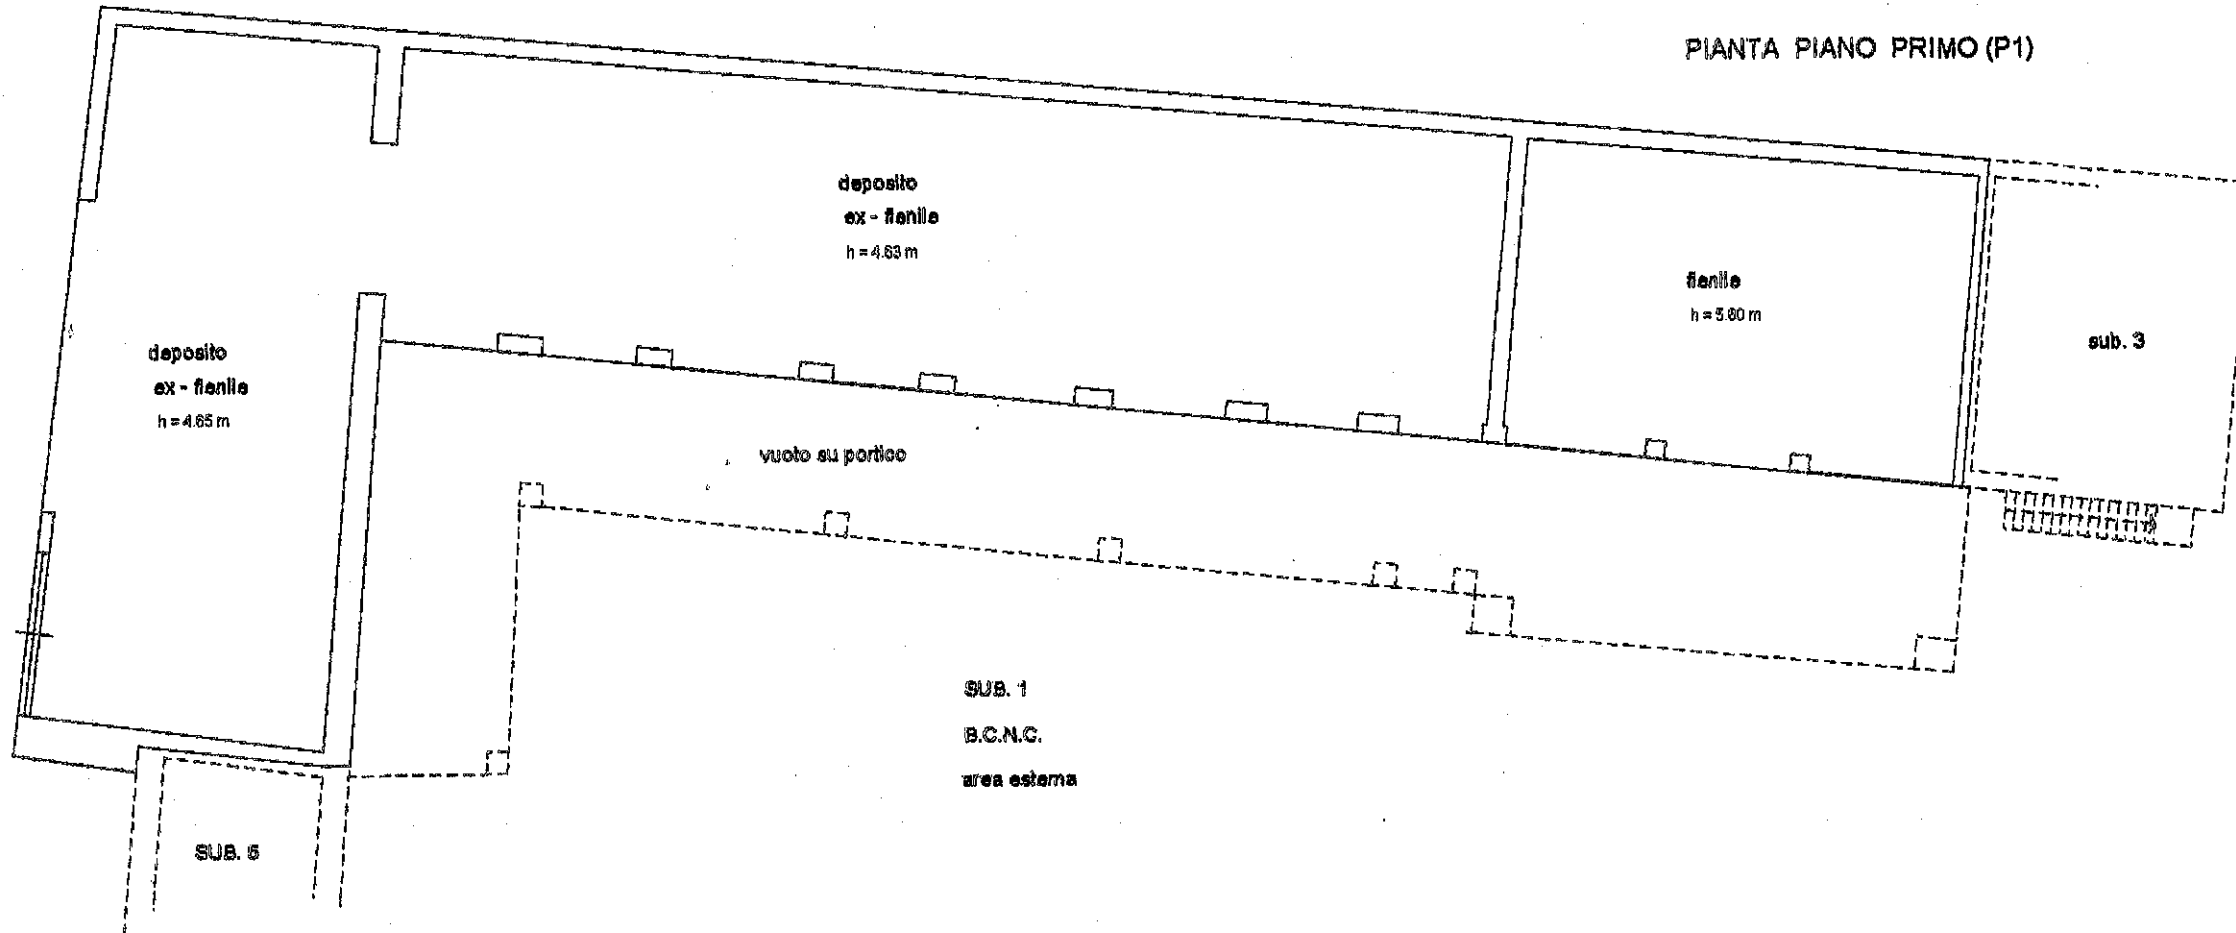






PROFESSIONE ARCHITETTI, PIANIFICATORI,  
PAESAGGISTE, CONSERVATORI  
TEL. 0171 200000 - CUNEO  
  
971 -  
ARCHITETTO  
PAOLO BONA

PIANTA PIANO TERRA (PT)

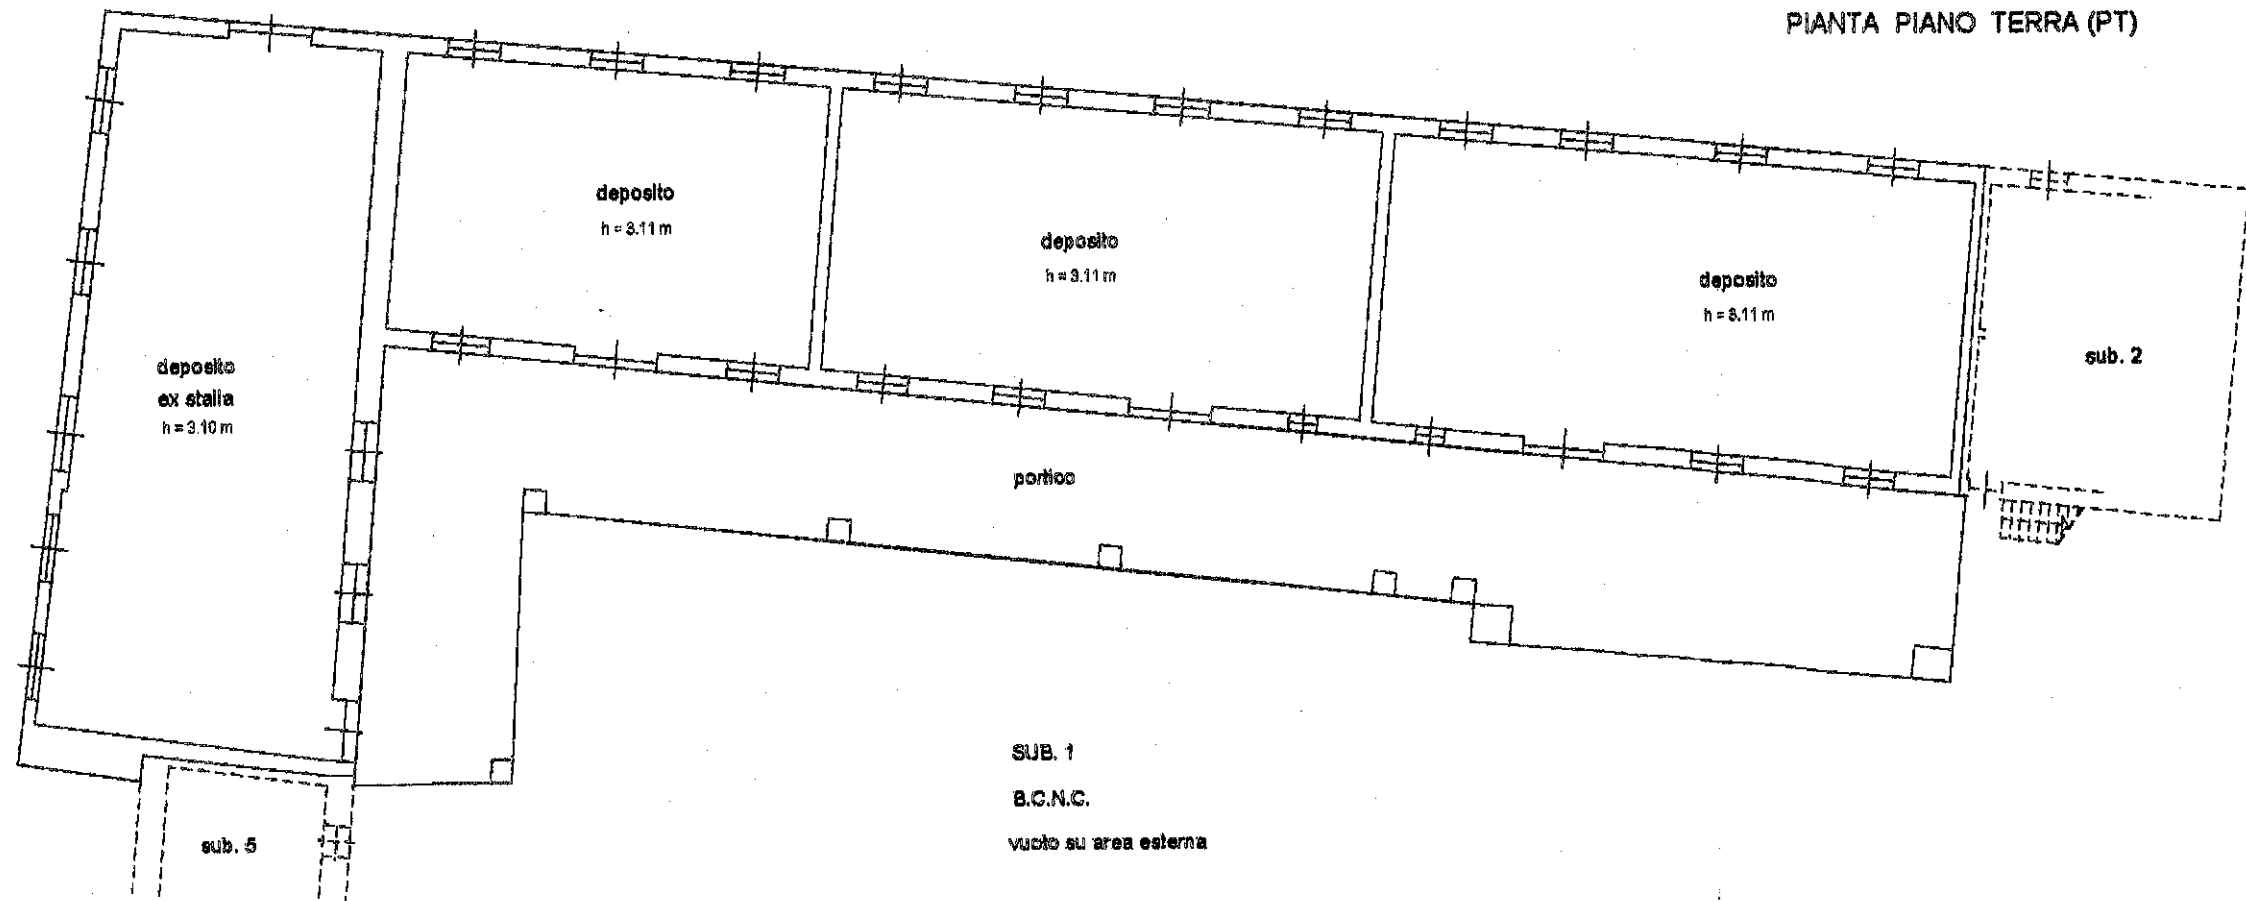

PIANTA PIANO TERRA (PT)

SUB. 1  
B.C.N.C.  
area esterna

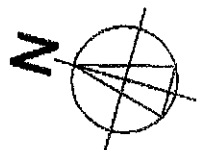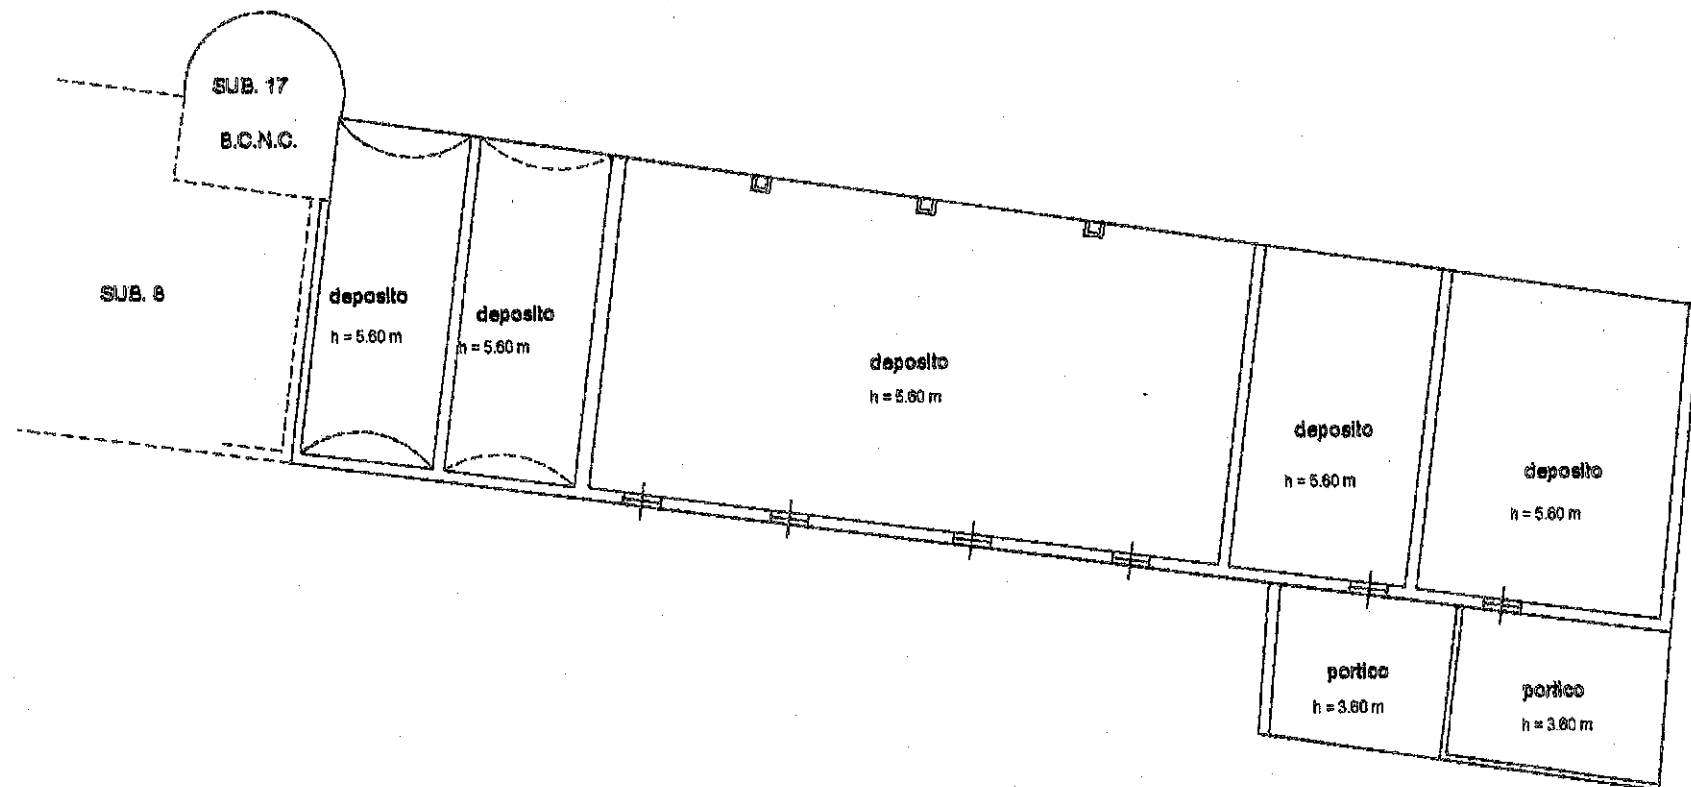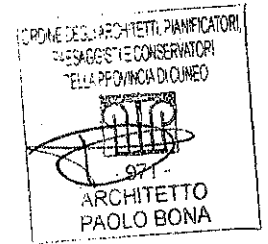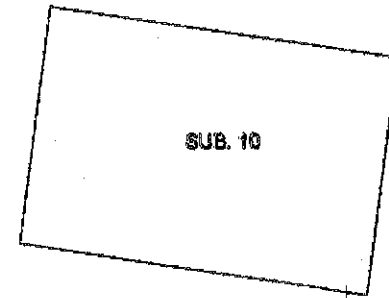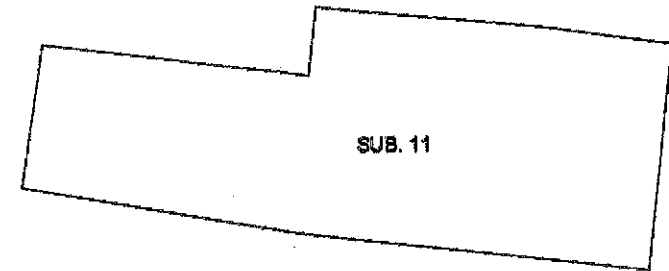



**Agenzia del Territorio**  
**CATASTO FABBRICATI**  
Ufficio provinciale di  
Cuneo

Dichiarazione protocollo n. \_\_\_\_\_ del \_\_\_\_\_  
Planimetria di u.d.u. in Comune di Peveragno  
Frazione Santa Margherita civ. 85

Identificativi Catastali:  
Sezione:  
Foglio: 10  
Particella: 375  
Subalterno: 10

Compilata da:  
Bona Paolo  
Iscritto all'albo:  
Architetti  
Prov. Cuneo N. 971




ada n.1 Scala 1:200

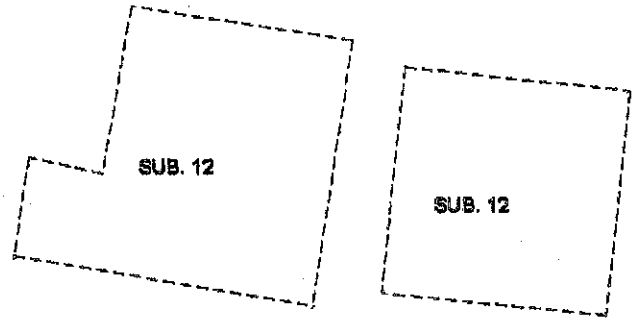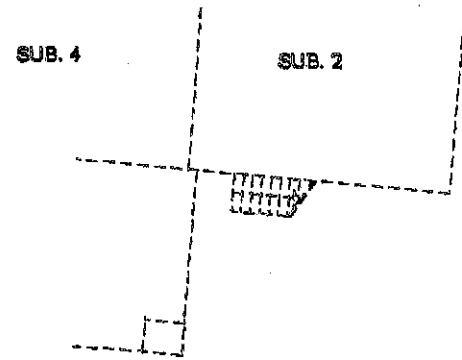

ORDINE DEGLI ARCHITETTI  
PAESAGGISTE CONSERVATORI  
DELLA PROVINCIA DI CUNEO  
971  
ARCHITETTO  
PAOLO BONA

PIANTA PIANO TERRA (PT)

SUB. 1  
B.C.N.C.  
area esterna

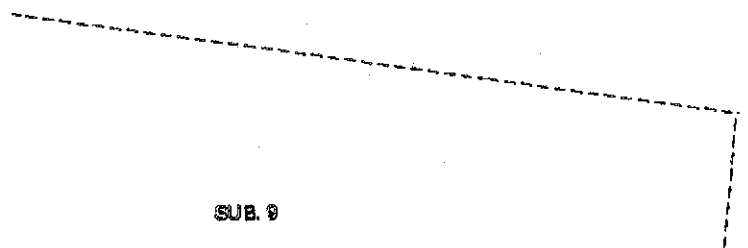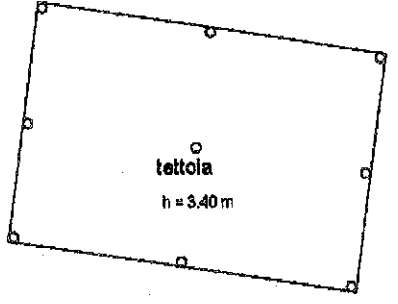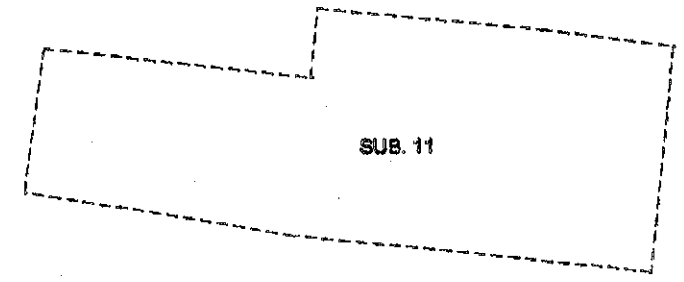



**Agenzia del Territorio**  
**CATASTO FABBRICATI**  
 Ufficio provinciale di  
**Cuneo**

Dichiarazione protocollo n. \_\_\_\_\_ del \_\_\_\_\_  
 Planimetria di u.i.u. in Comune di Peveragno  
 Frazione Santa Margherita civ. 85

Identificativi Catastali:  
 Sezione: \_\_\_\_\_  
 Foglio: 10  
 Particella: 375  
 Subalterno: 11





Compilata da:  
 Bona Paolo  
 Iscritto all'albo:  
 Architetti  
 Prov. Cuneo N. 971

ada n. 1 Scala 1:200

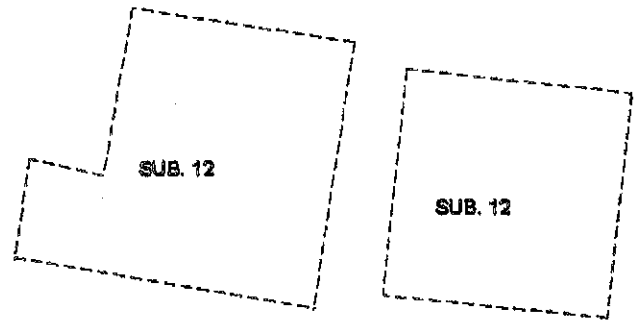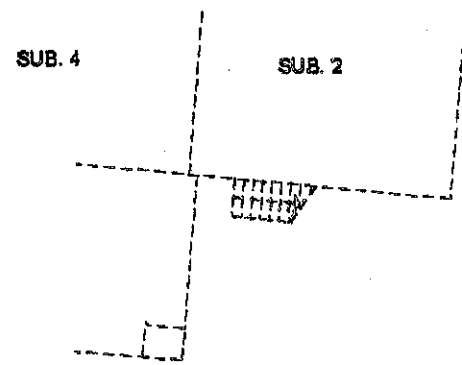

PIANTA PIANO TERRA (PT)

SUB. 1  
 B.C.N.C.  
 area esterna

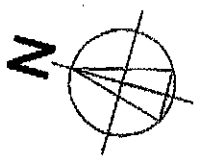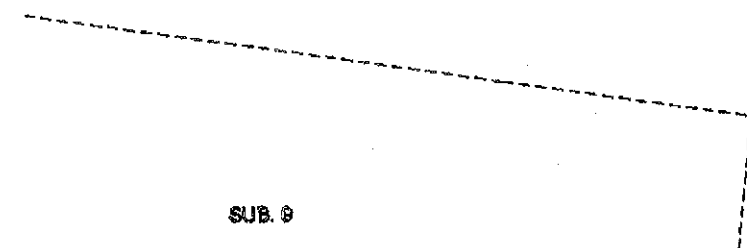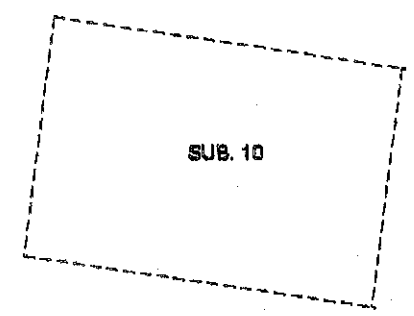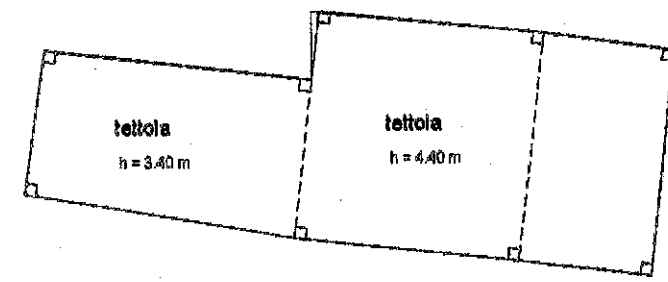






**Agenzia del Territorio**  
**CATASTO FABBRICATI**  
Ufficio provinciale di  
Cuneo

Dichiarazione protocollo n. \_\_\_\_\_ del \_\_\_\_\_  
Planimetria di u.d.u. in Comune di FEVERAGNO  
Frazione Santa Margherita civ. 85

Identificativi Catastali:  
Sezione:  
Foglio: 10  
Particella: 375  
Subalterno: 12





Compilata da:  
Bona Paolo  
Iscritto all'albo:  
Architetti  
Prov. Cuneo N. 971

Ida n. 1 Scala 1:200

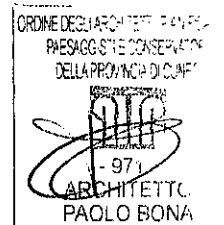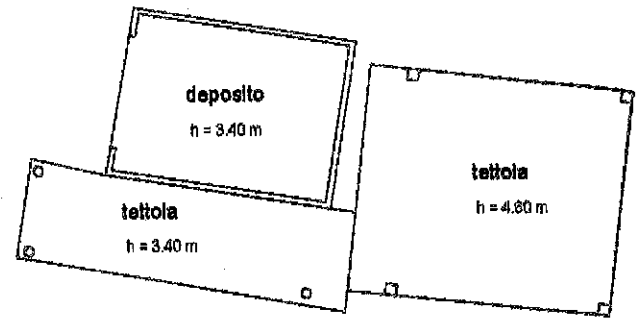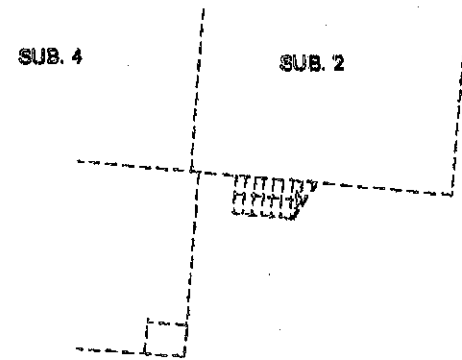

PIANTA PIANO TERRA (PT)

SUB. 1  
B.C.N.C.  
area esterna

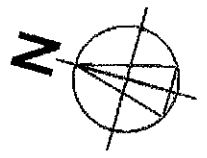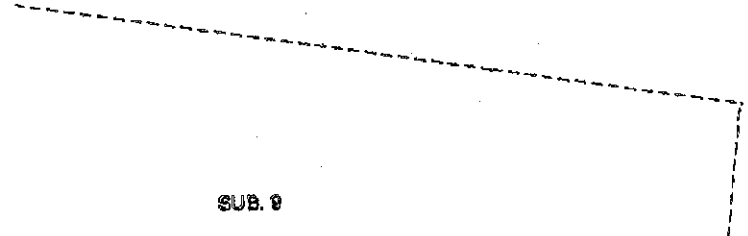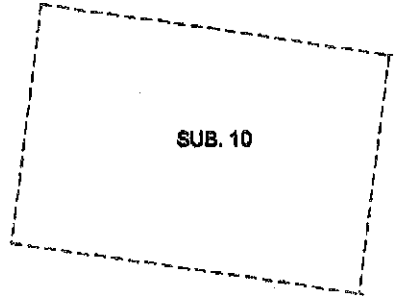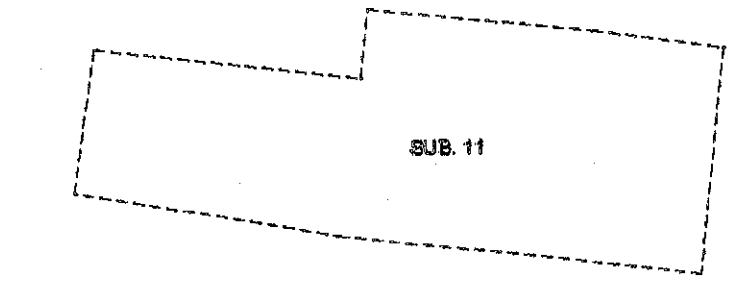



**Agenzia del Territorio**  
**CATASTO FABBRICATI**  
Ufficio provinciale di  
Cuneo

Ida n.1      Scala 1:200

Dichiarazione protocollo n. \_\_\_\_\_ del \_\_\_\_\_  
Planimetria di u.i.u. in Comune di FEVERAGNO  
Frazione Santa Margherita      civ. 85

Identificativi Catastali:  
Sezione: \_\_\_\_\_  
Foglio: 10  
Particella: 375  
Subalterno: 13

Compilata da:  
Bona Paolo  
Iscritto all'albo:  
Architetti  
Prov. Cuneo      N. 971

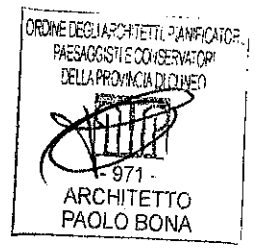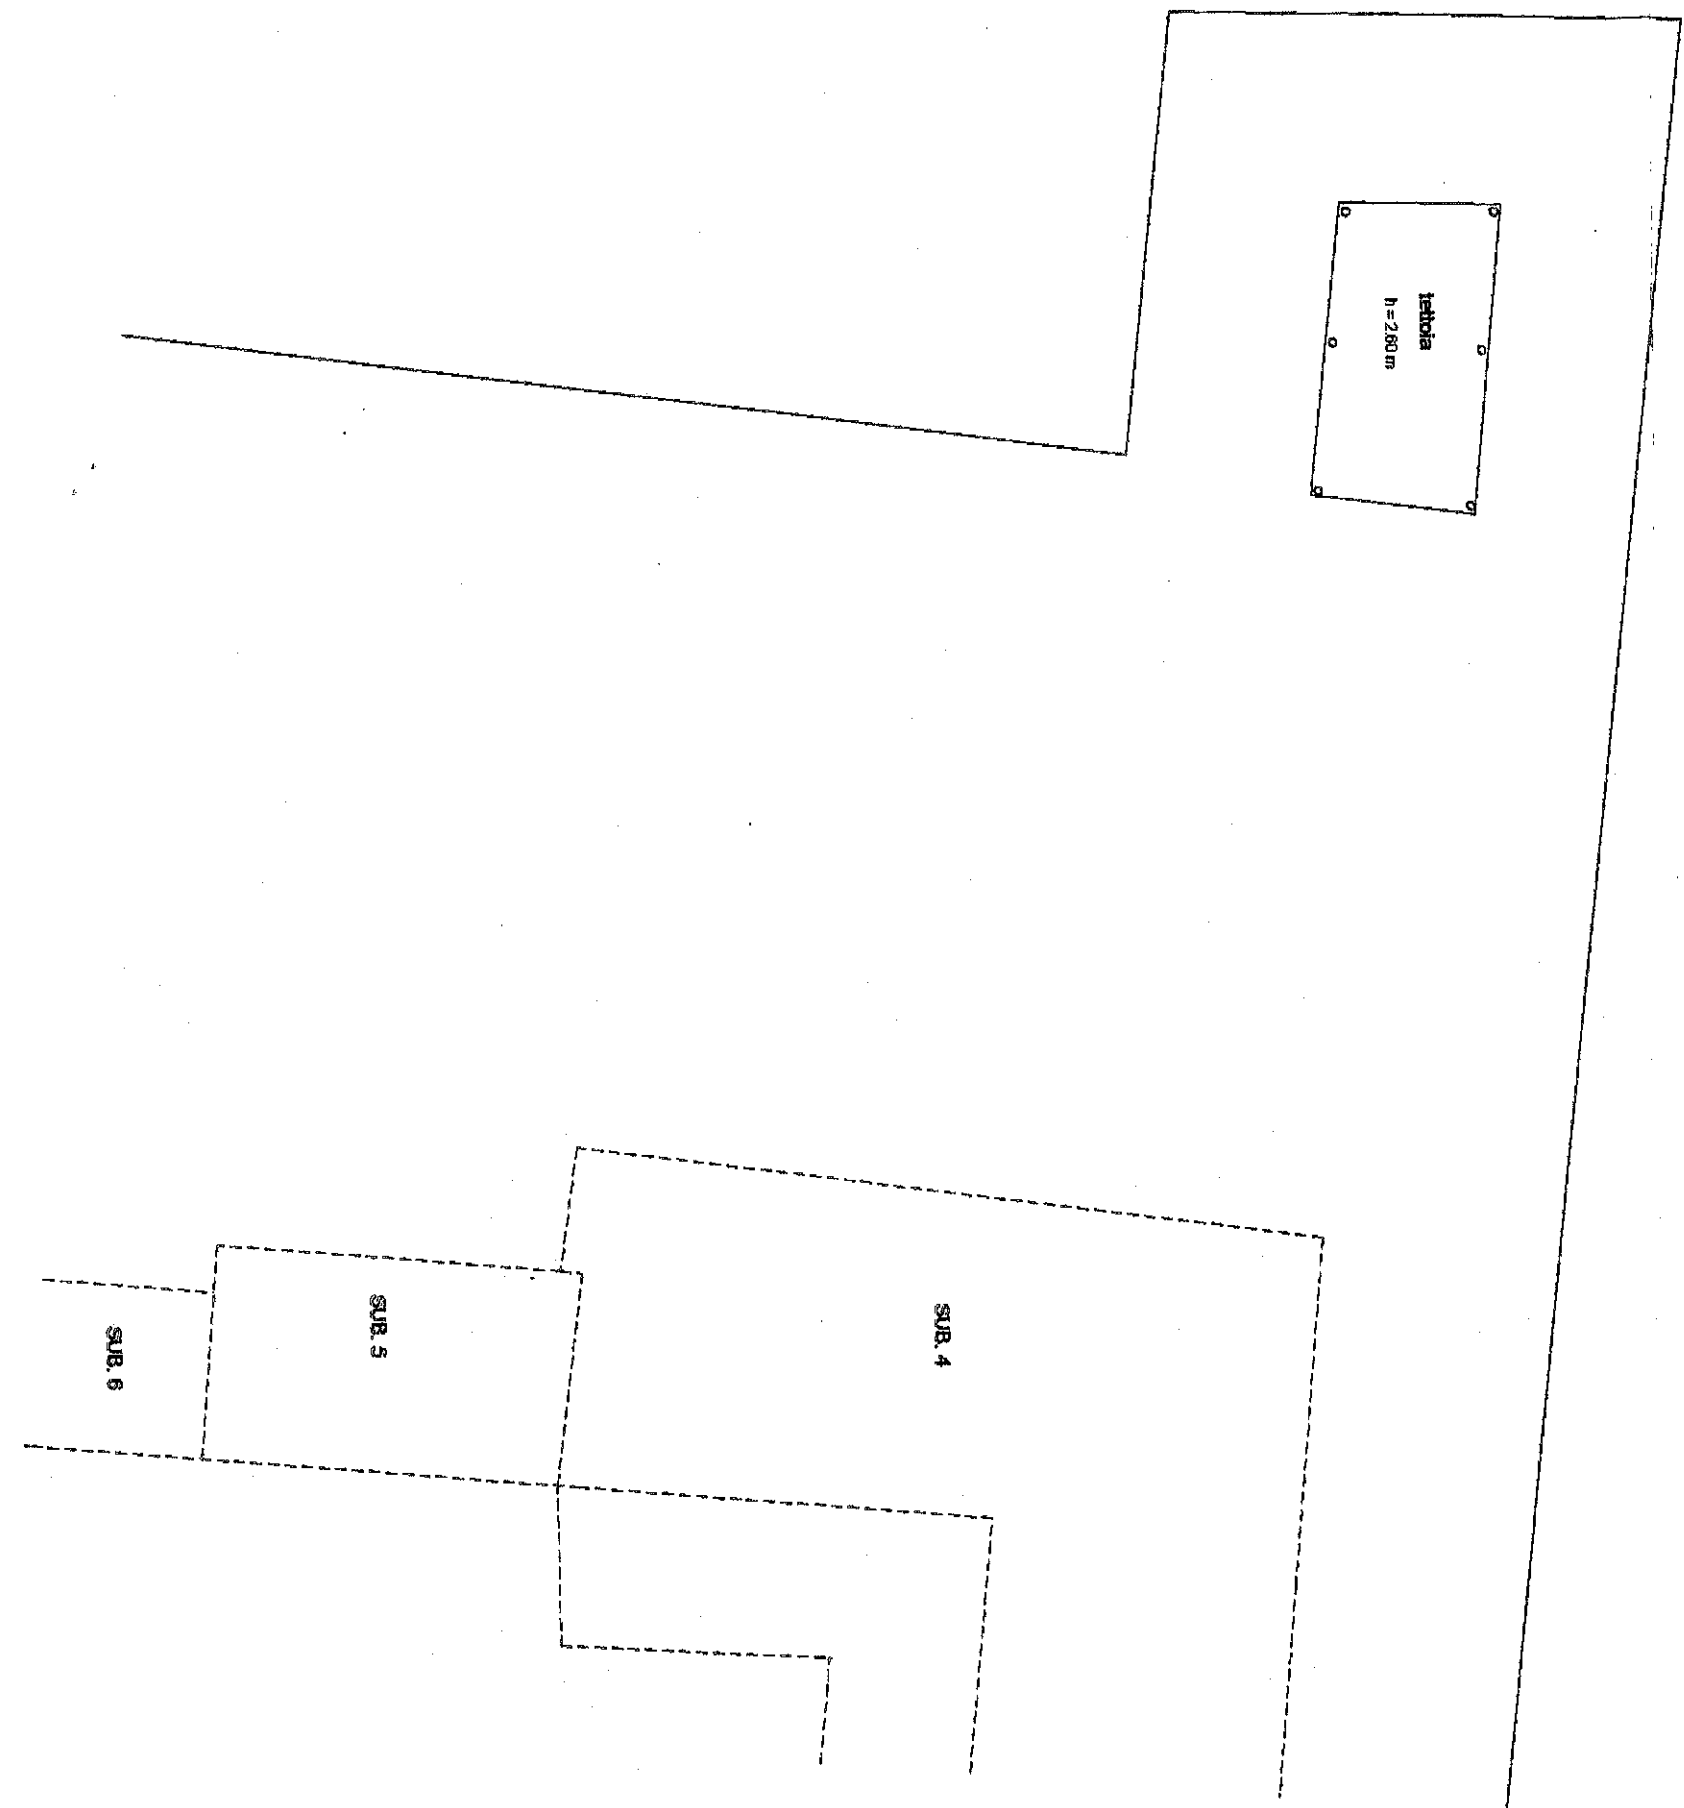

PIANTA PIANO TERRA (PT)

