



VIA SAN PIO X


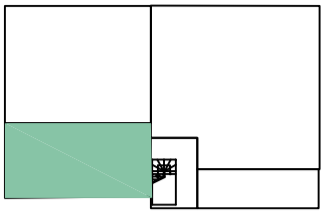



PIANTA PIANO INTERRATO
SCALA 1:100

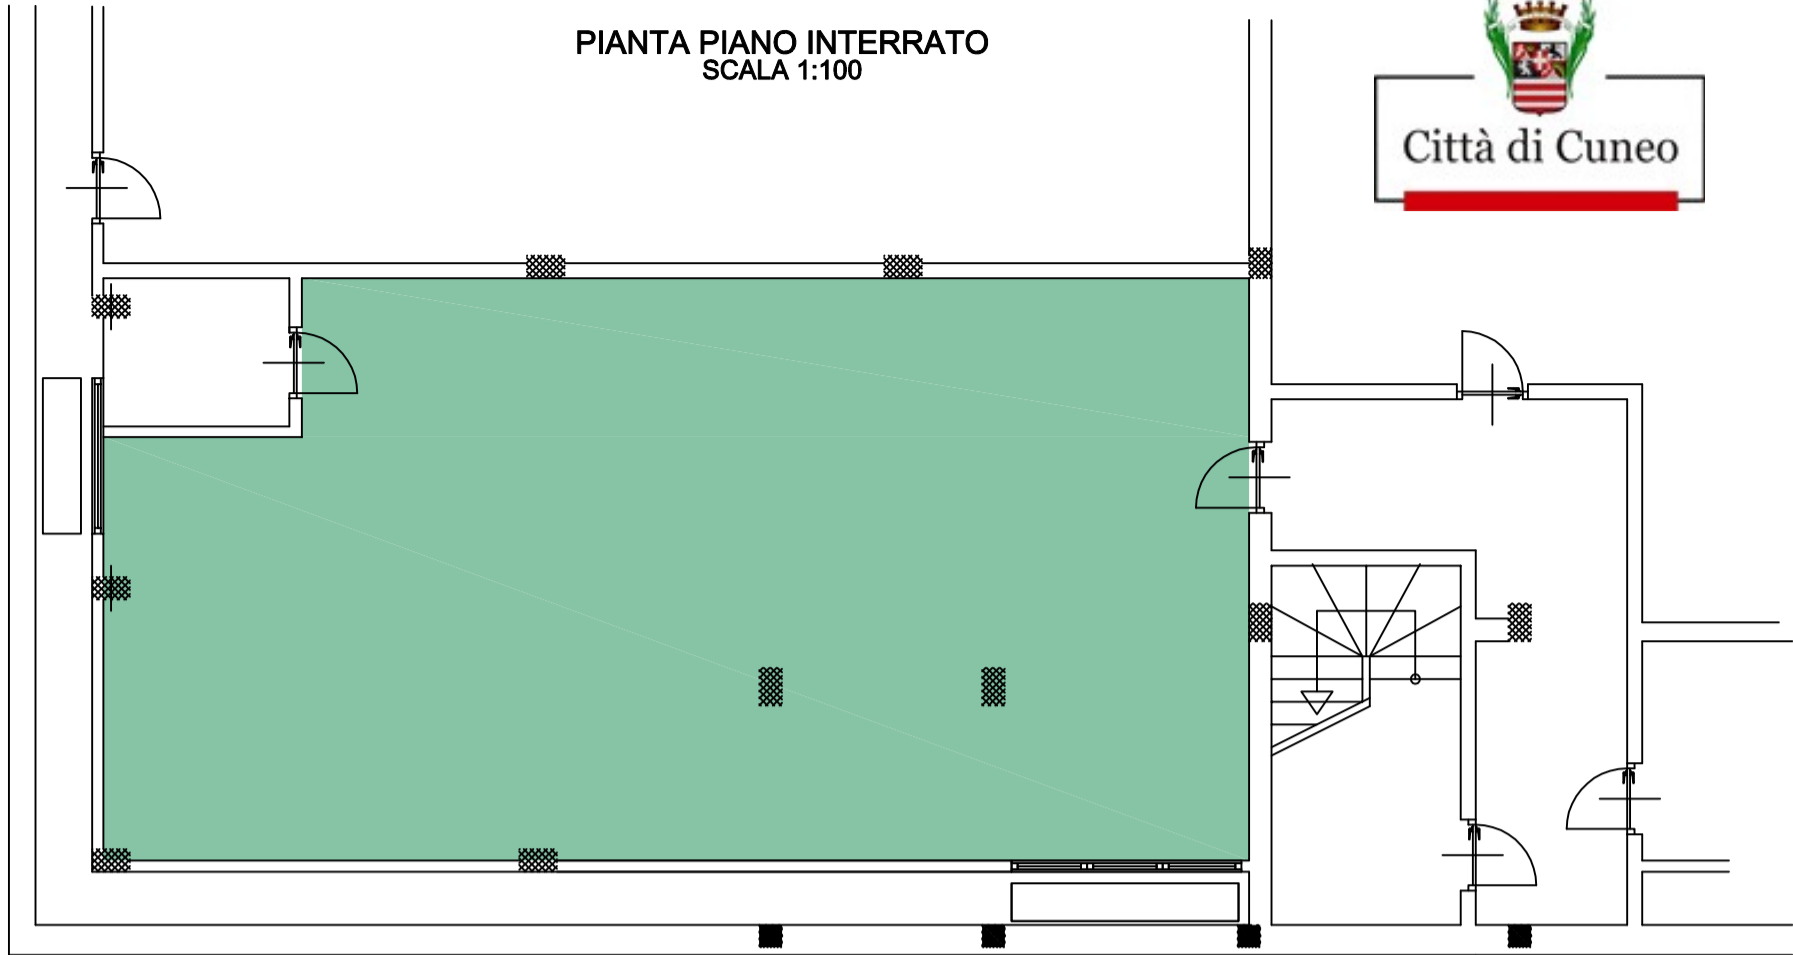

PIANTA PIANO TERRA
SCALA 1:100

VIA SAN PIO X

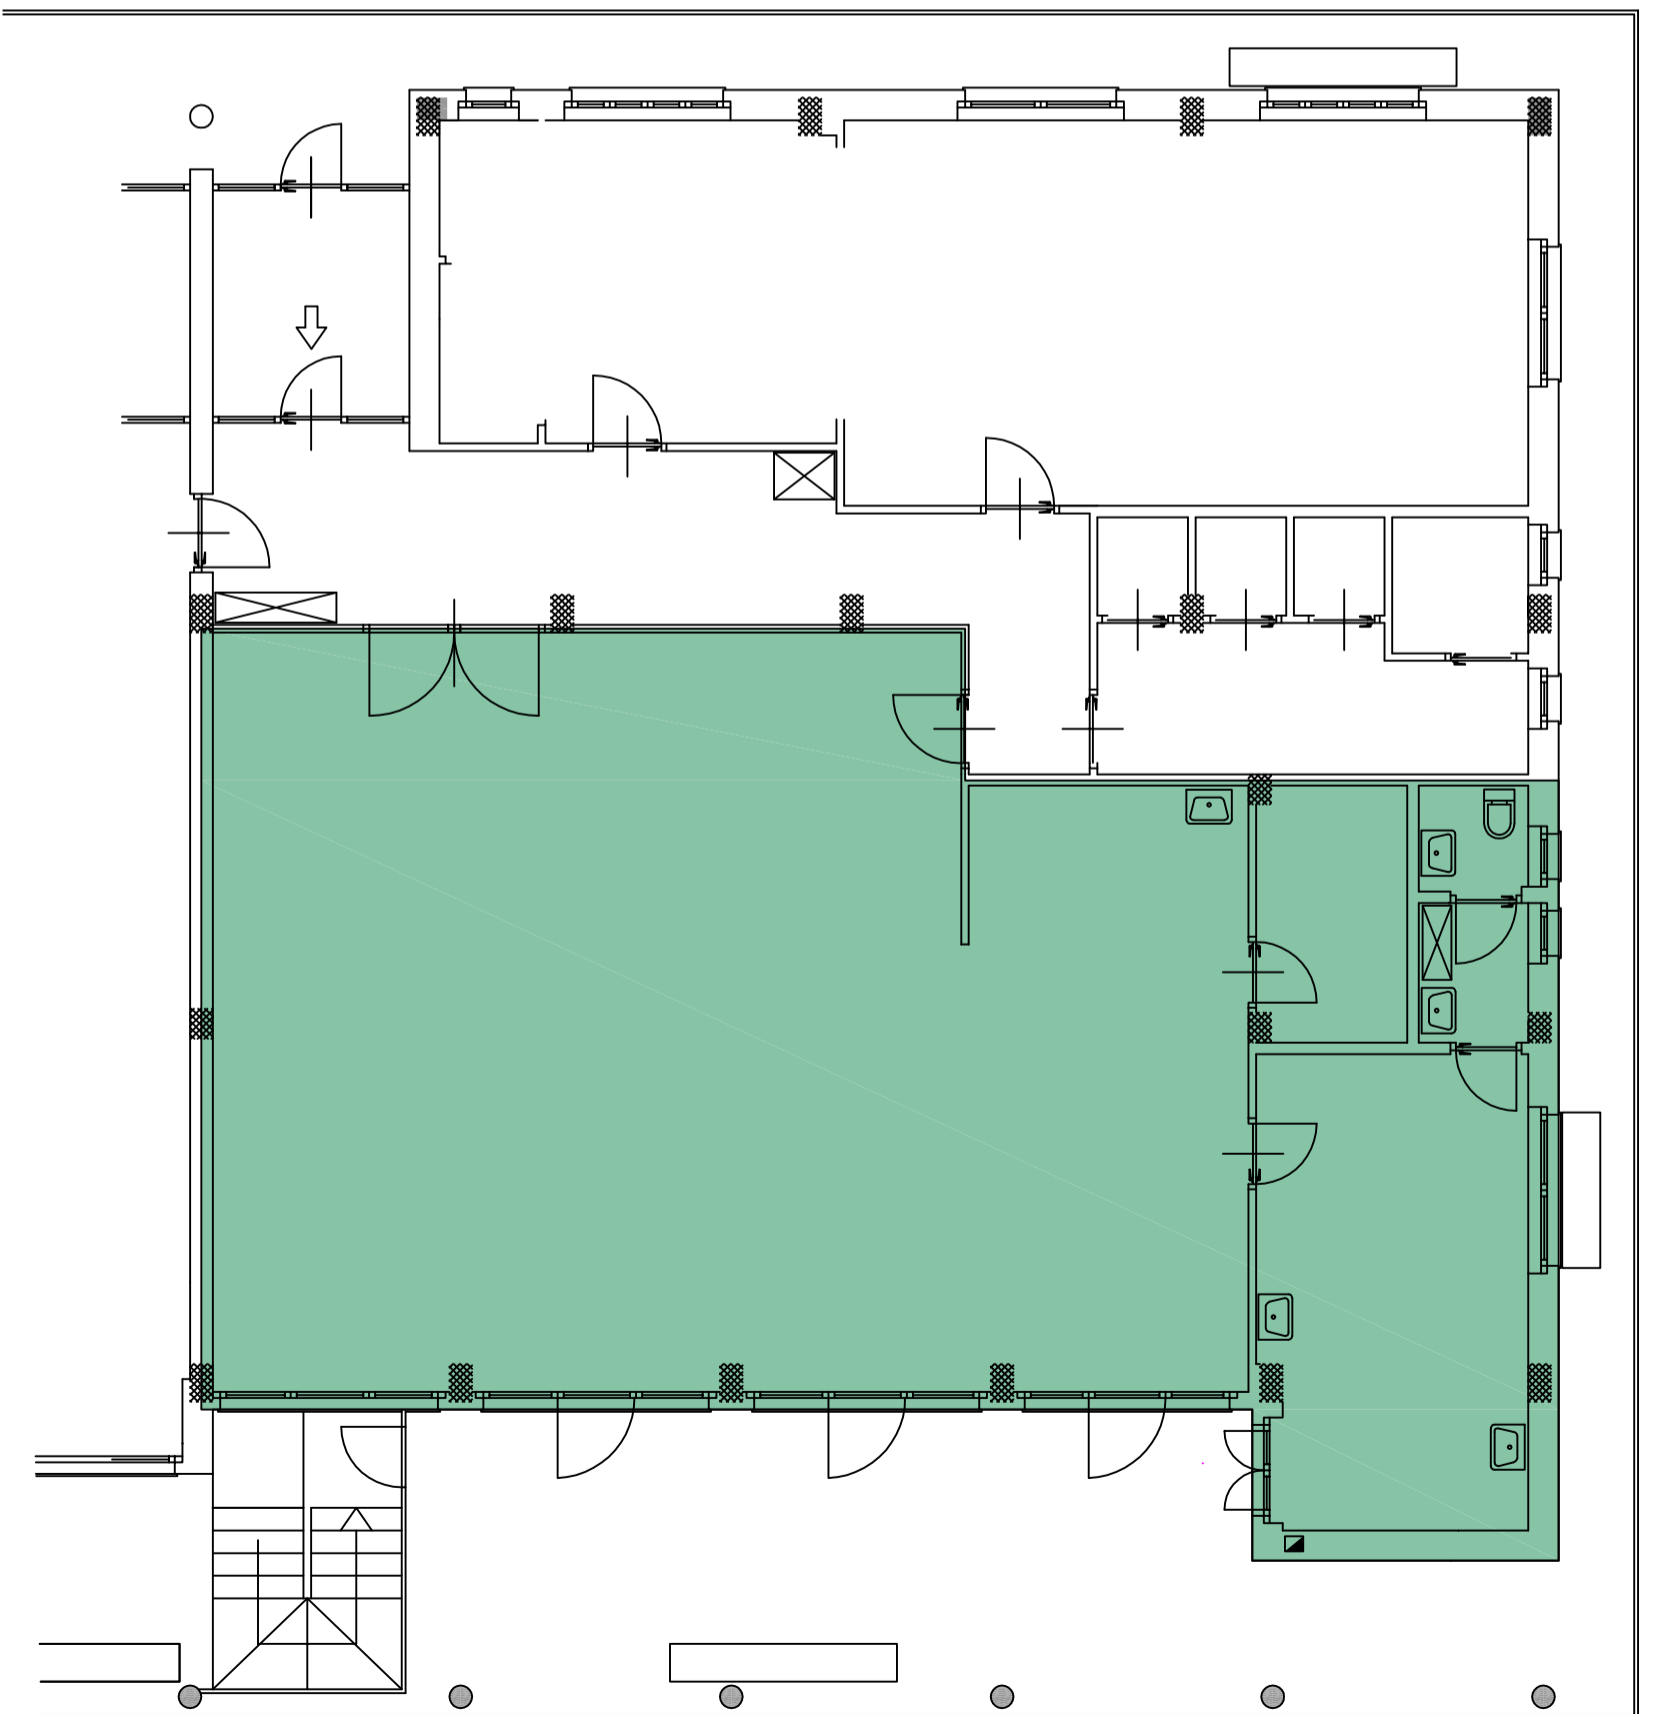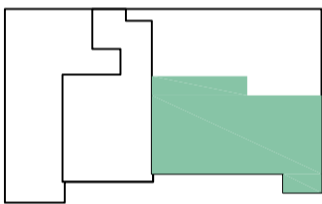

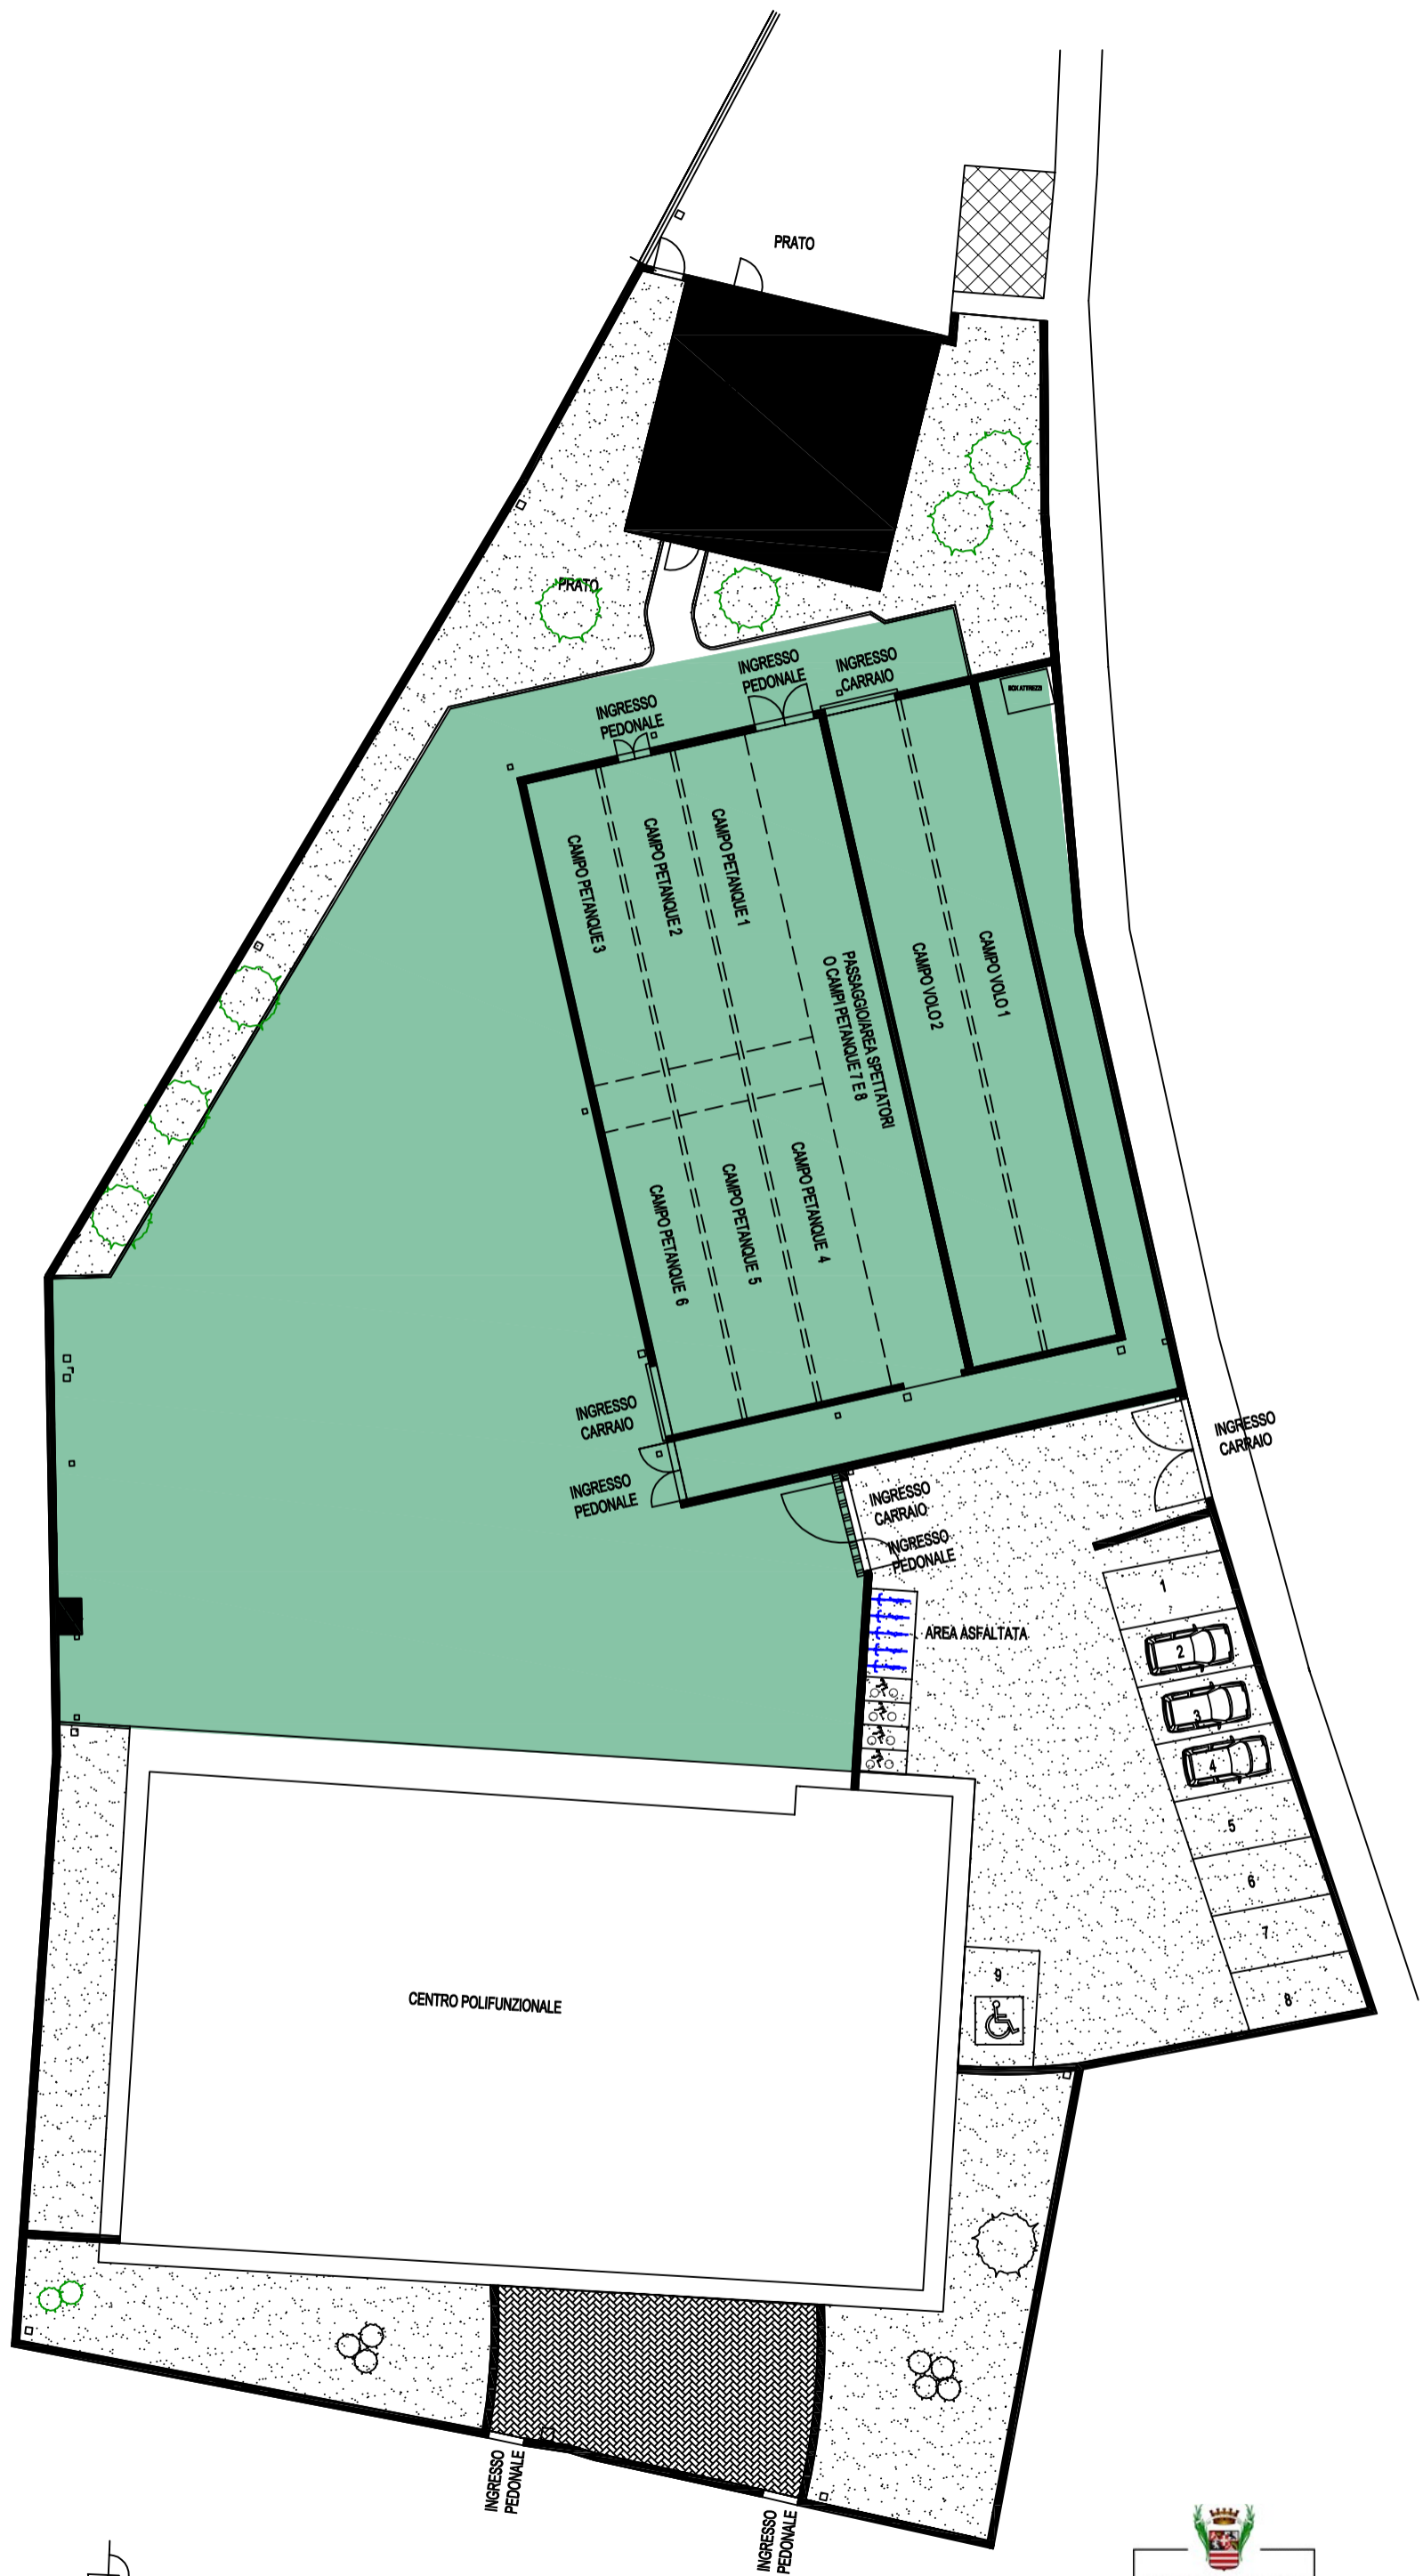

PLANIMETRIA NON IN SCALA