

PIANTA PIANO CANTINE

via chiusa pesio


ELABORATI: PIANTA piano cantine, piano terreno, piano ammezzato, piano primo, piano secondo piano solai.

scala 1:100.

A favore: signora Baronessa CHIODO Maria Alberta.

dis. n.º 628.


del 30-10-1890.

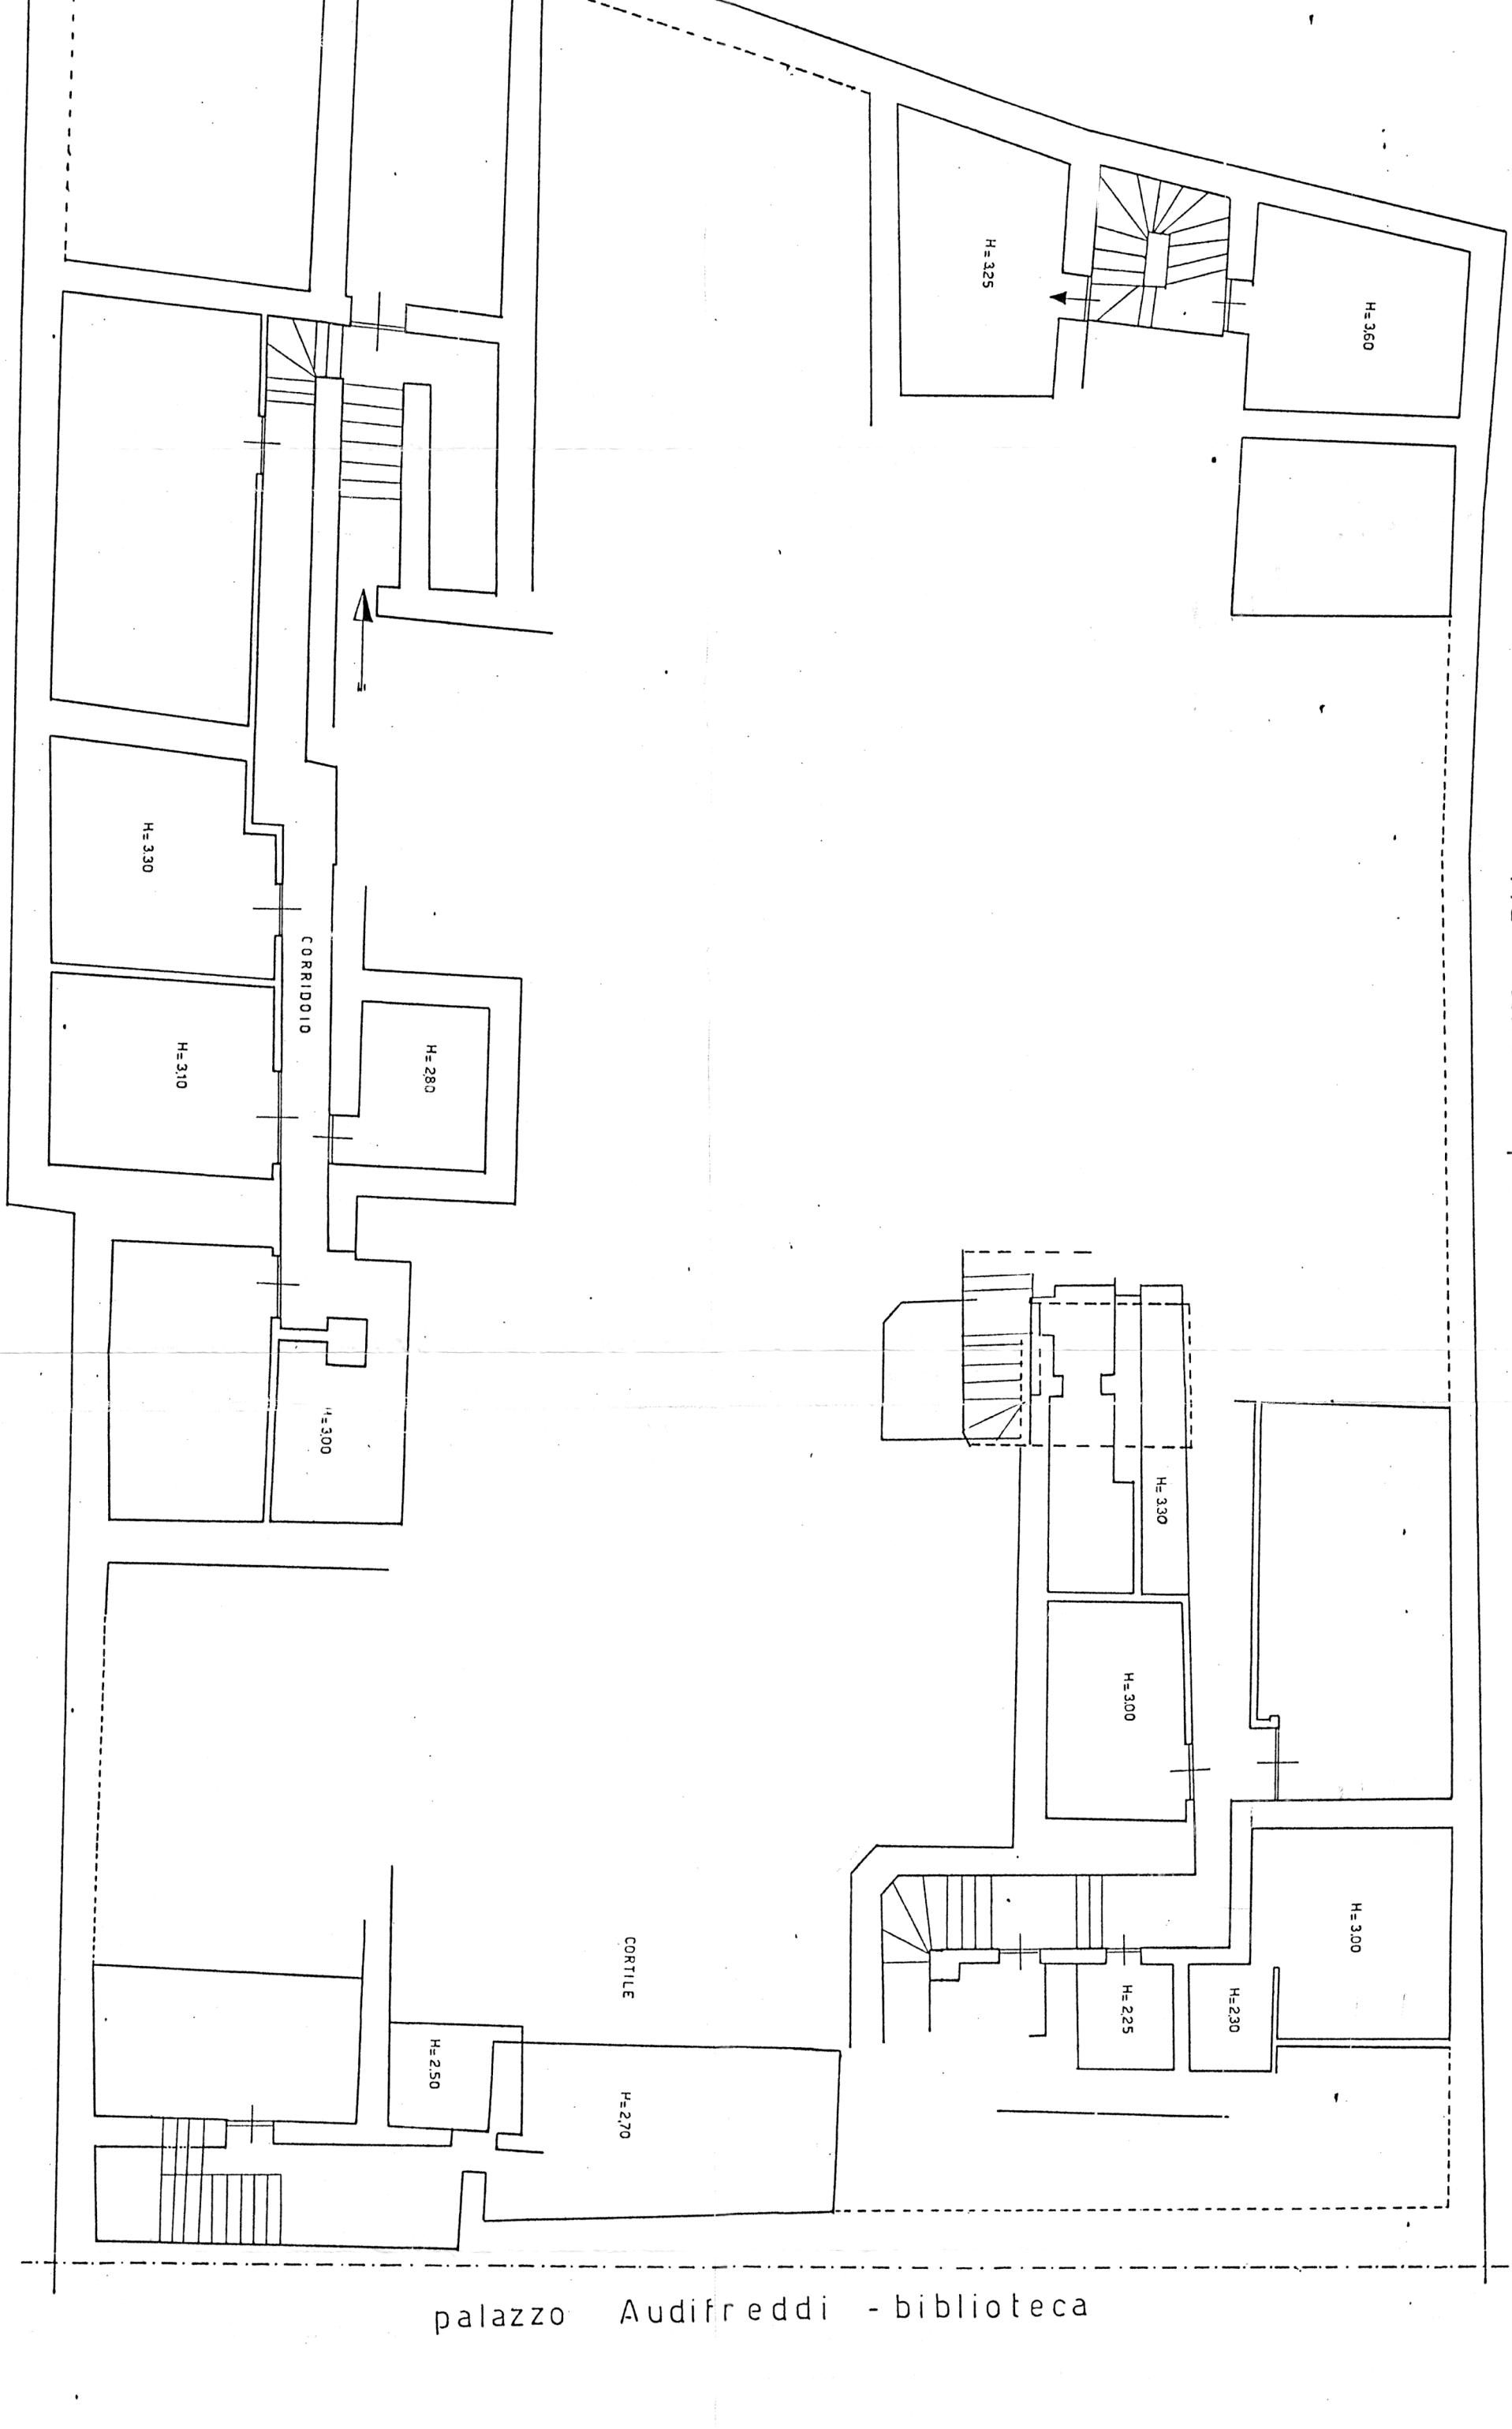

palazzo Audifreddi - biblioteca

PIANTA PIANO TERRENO


via chiusa pesio

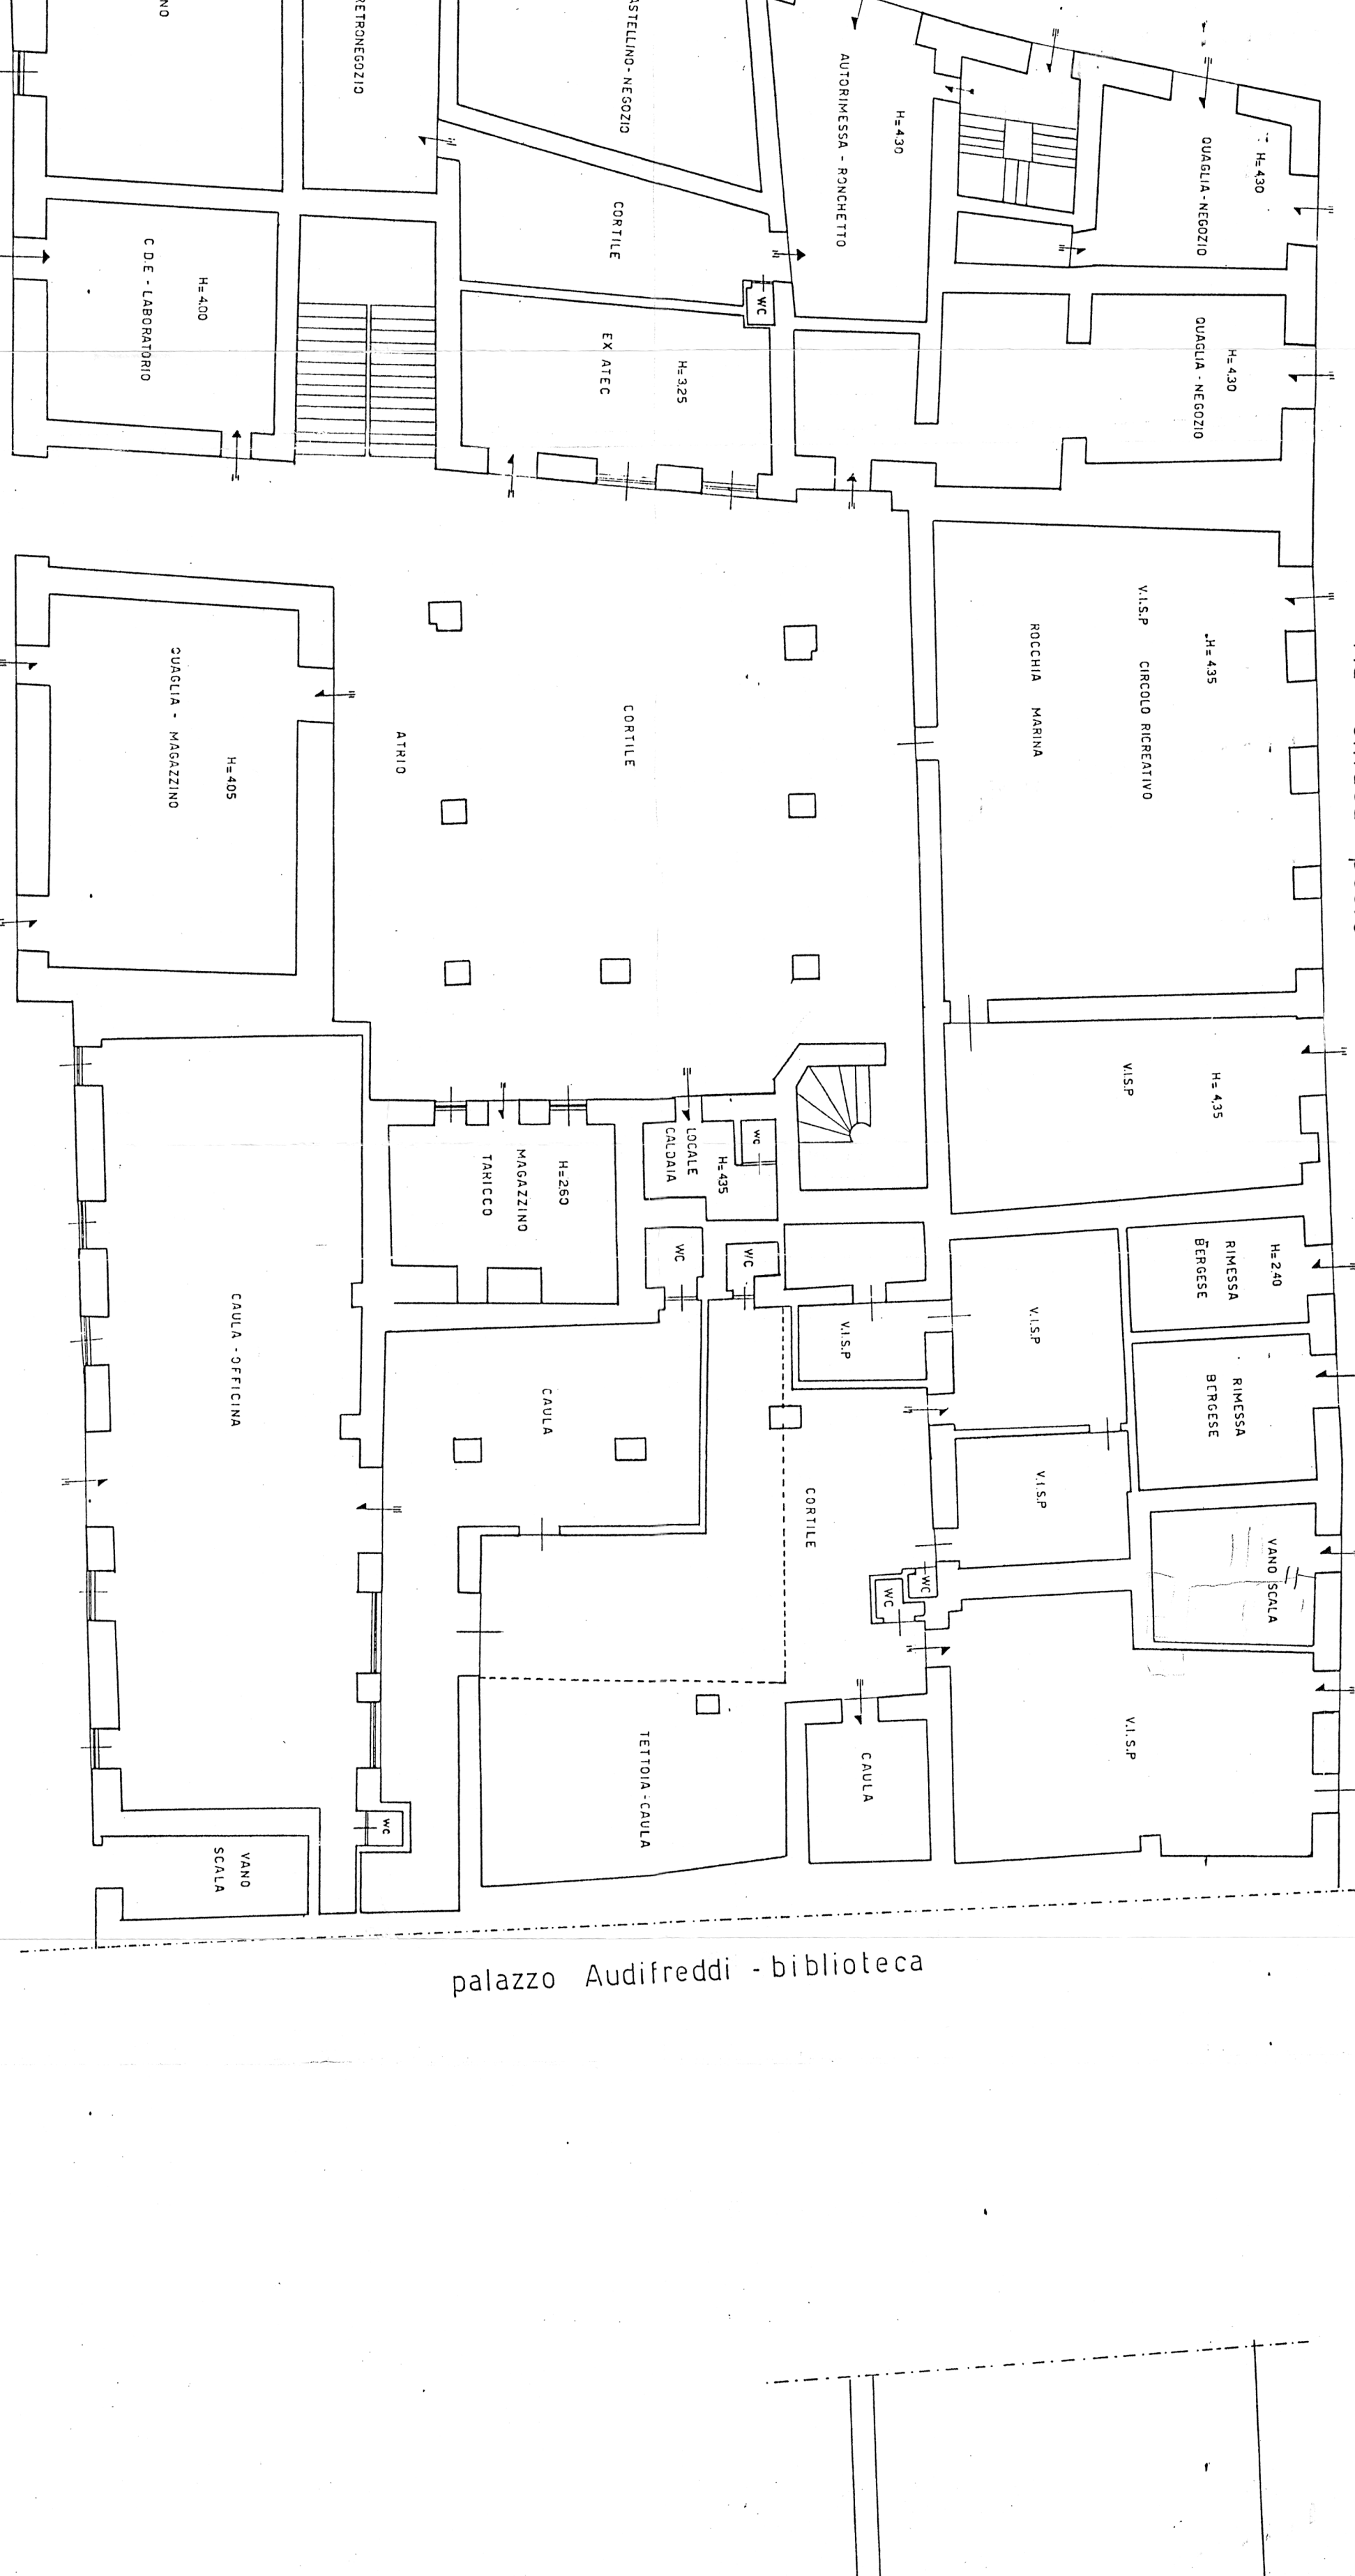

palazzo Audifreddi - biblioteca

PIANTA PIANO AMMEZZATO


via chiusa pesio

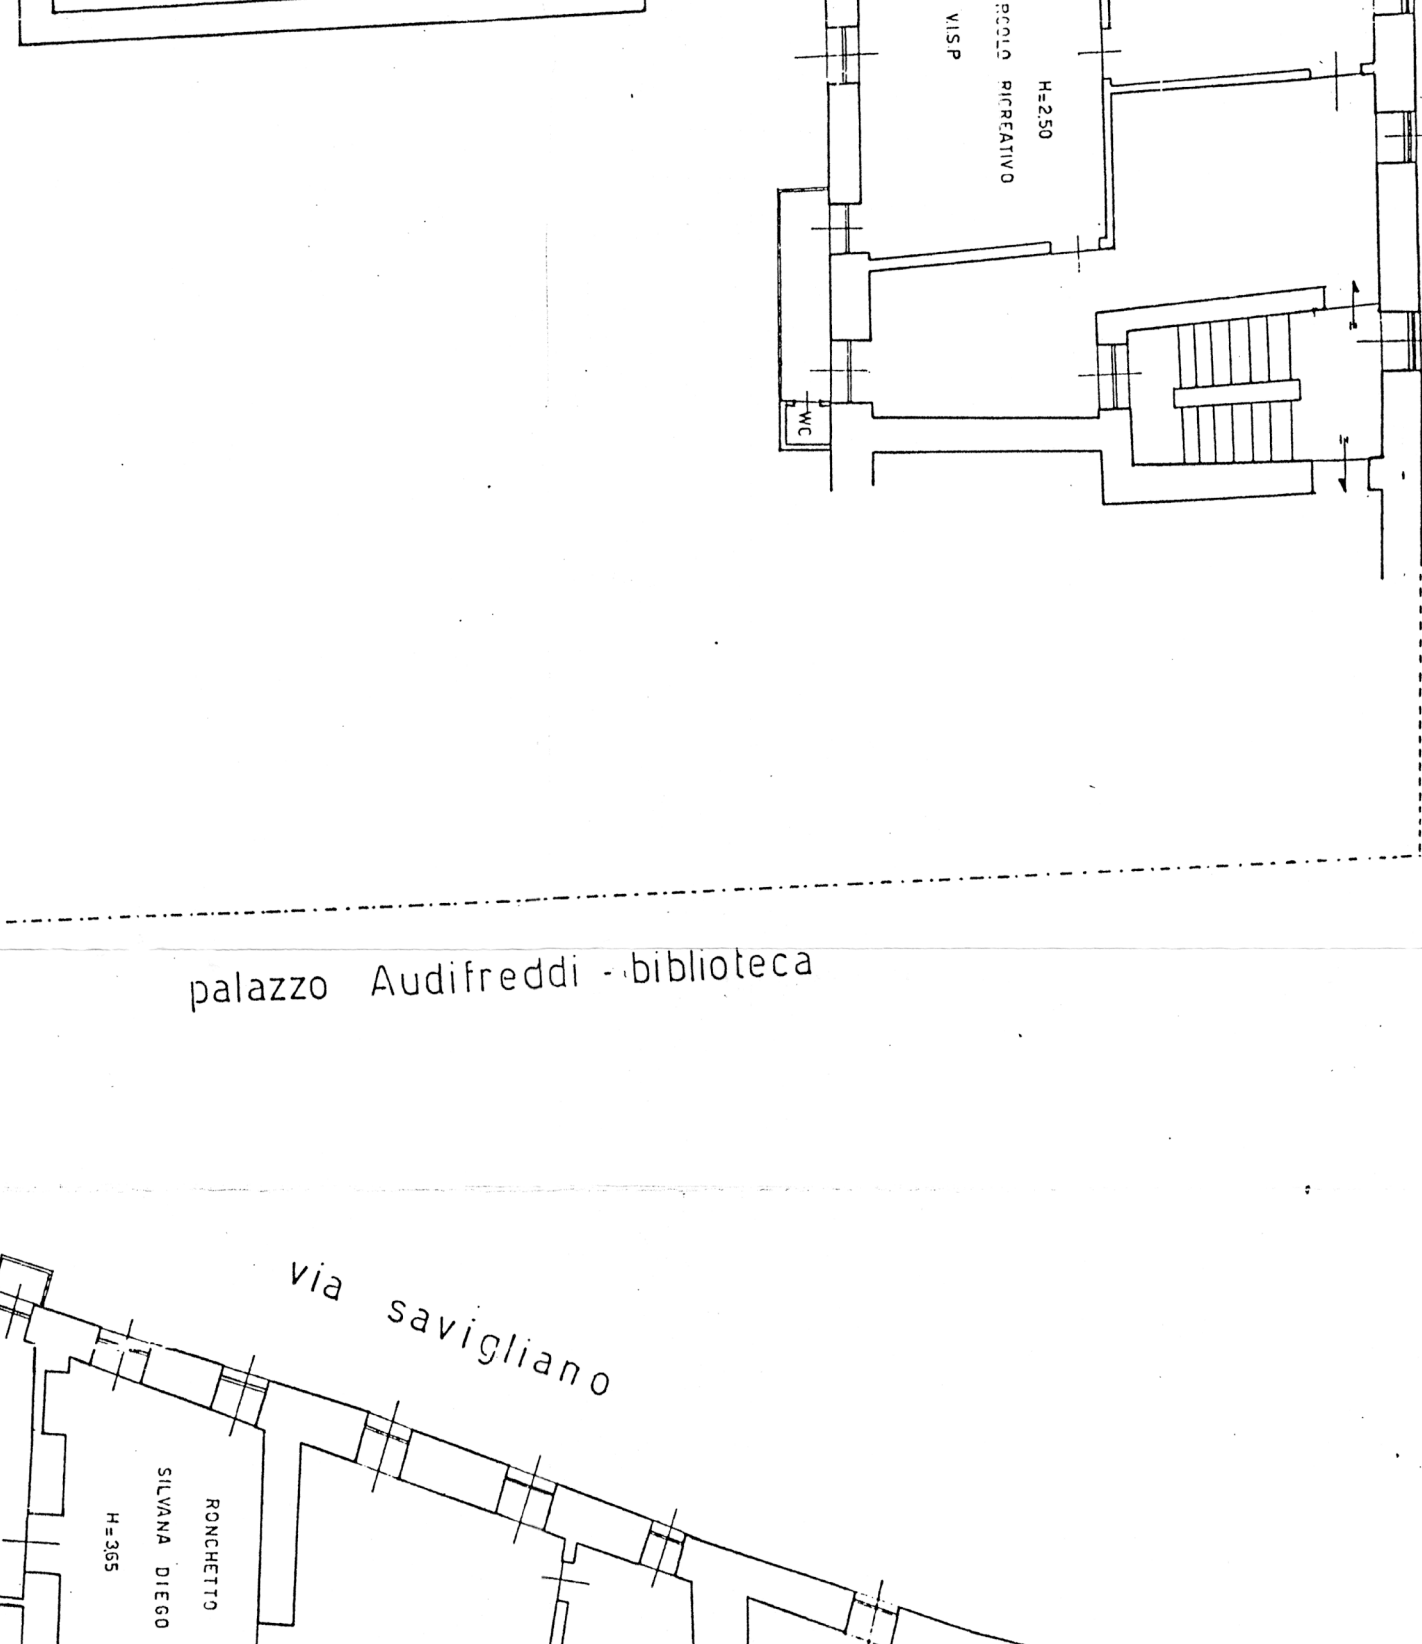

palazzo Audifreddi - biblioteca

PIANTA PIANO PRIMO


via chiusa pesio

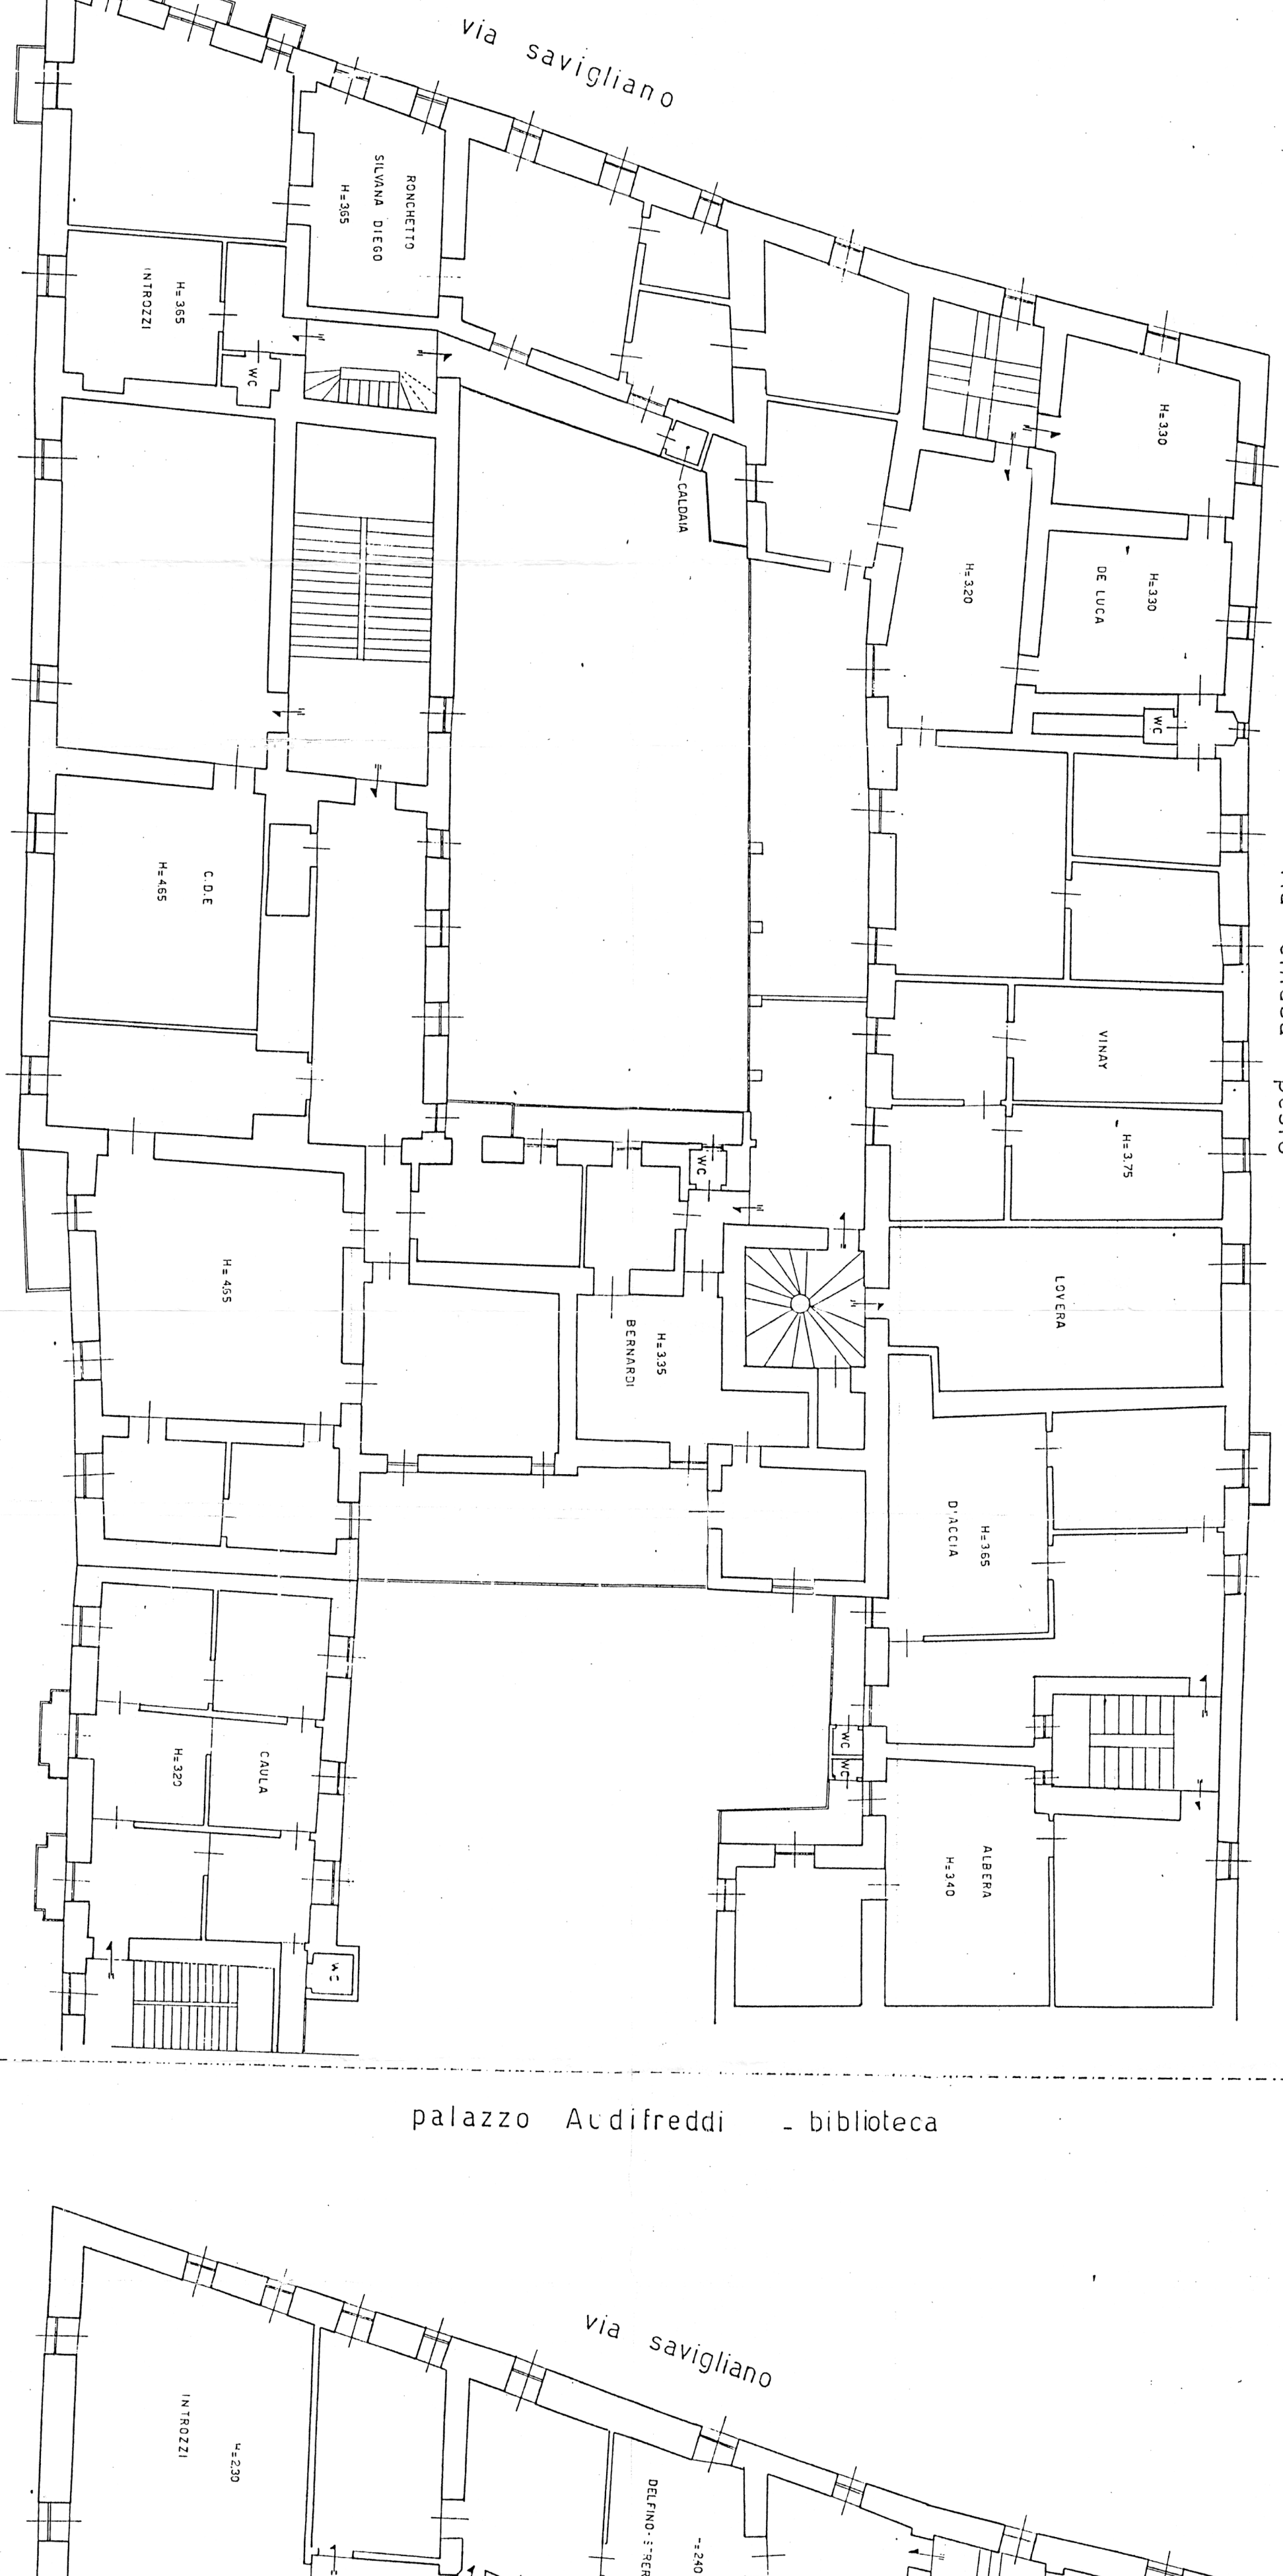

palazzo Audifreddi - biblioteca

PIANTA PIANO SECONDO


via chiusa pesio

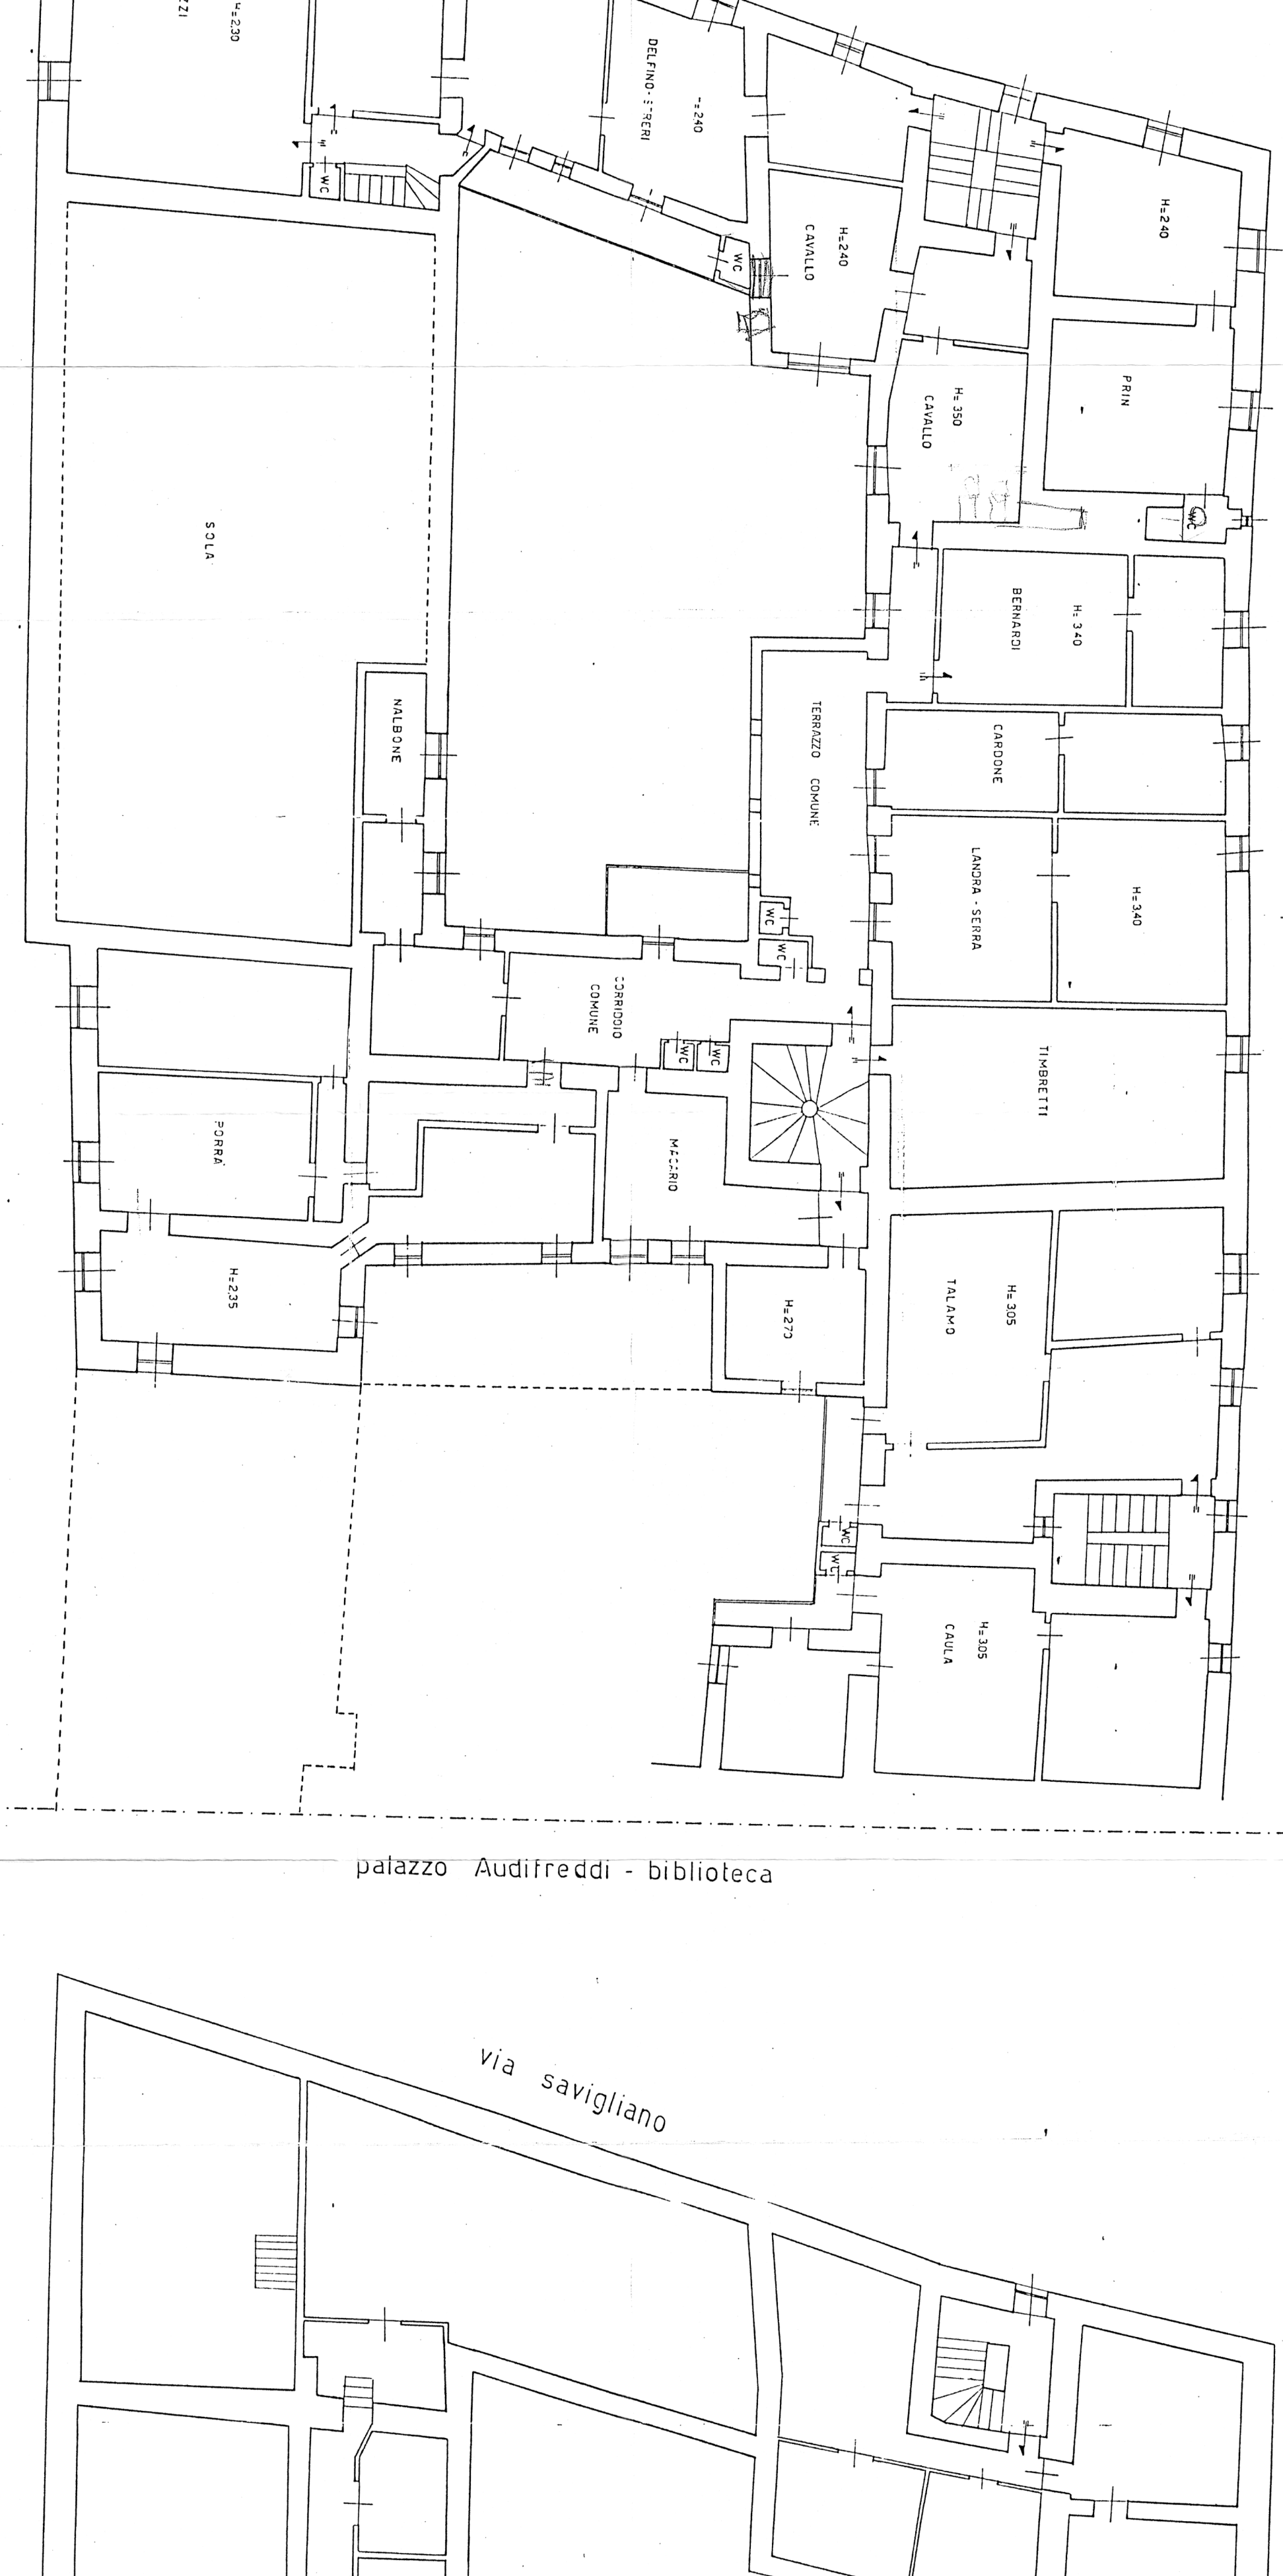

palazzo Audifreddi - biblioteca

PIANTA PIANO SOLAI

via chiusa pesio

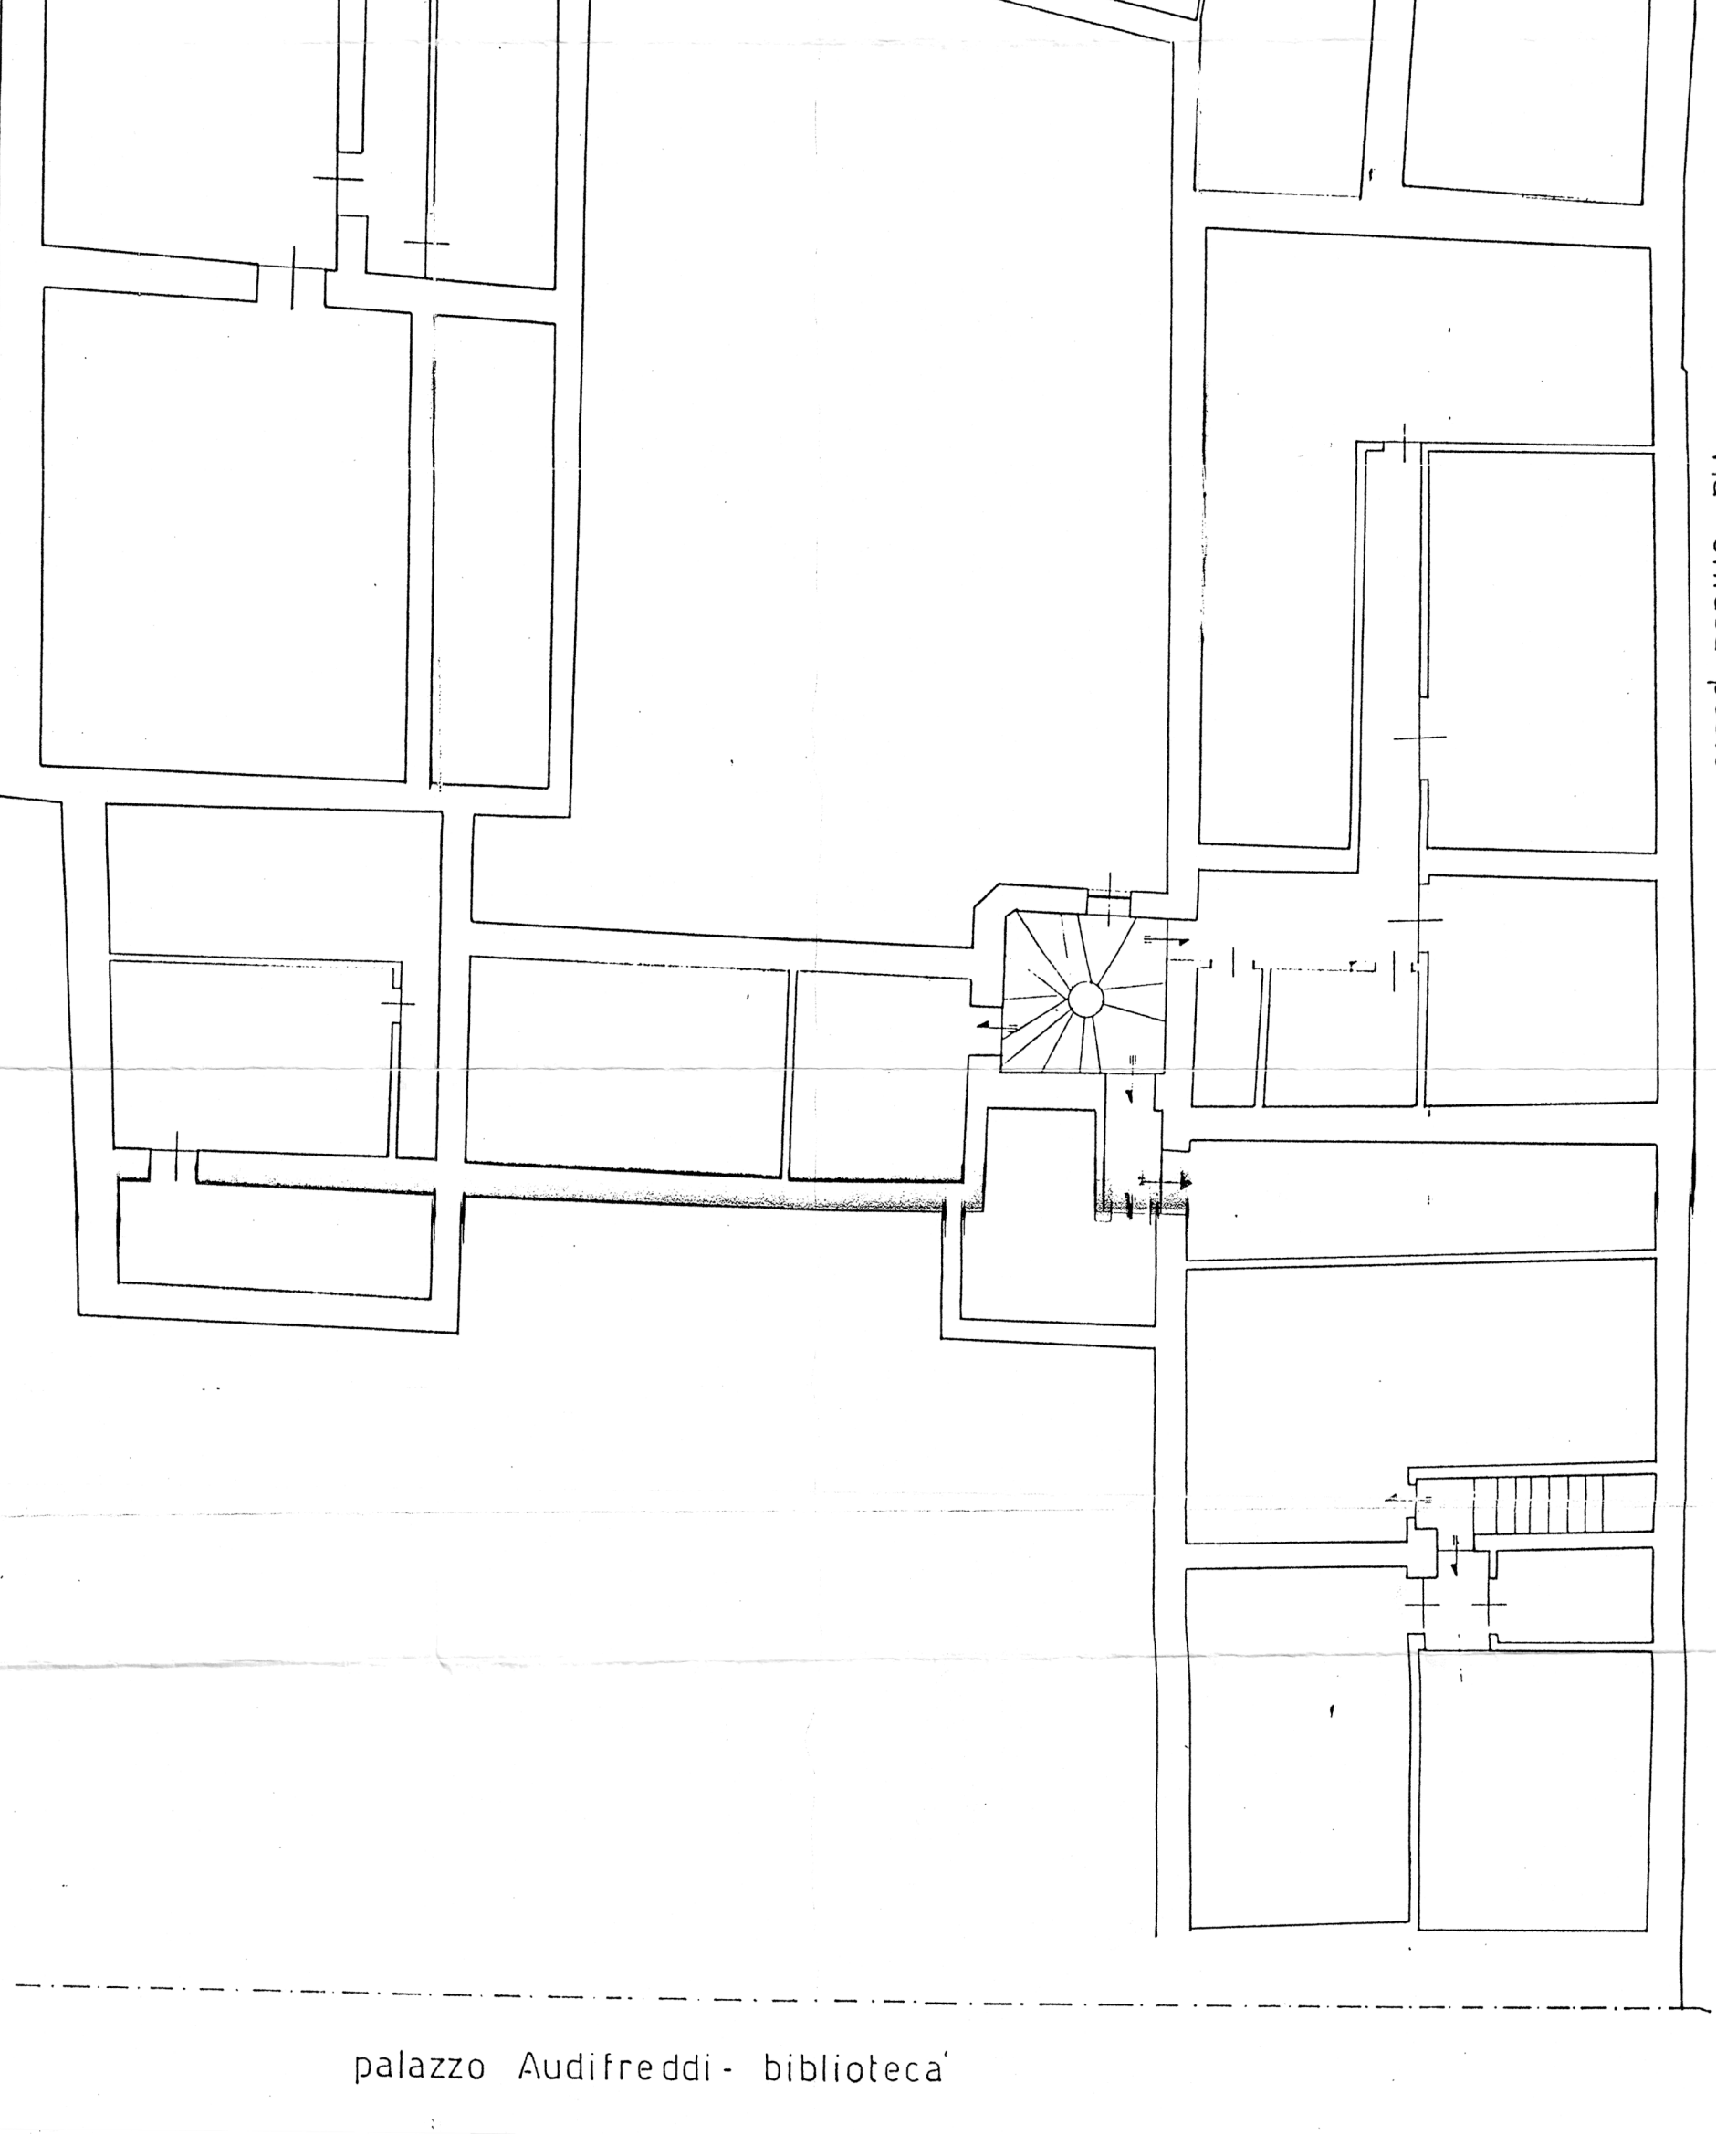

palazzo Audifreddi - biblioteca