


# PIANTA PIANO TERRA

CORSO KENNEDY

PIAZZA FORO BOARIO

PIAZZA FORO BOARIO

PIAZZA FORO BOARIO

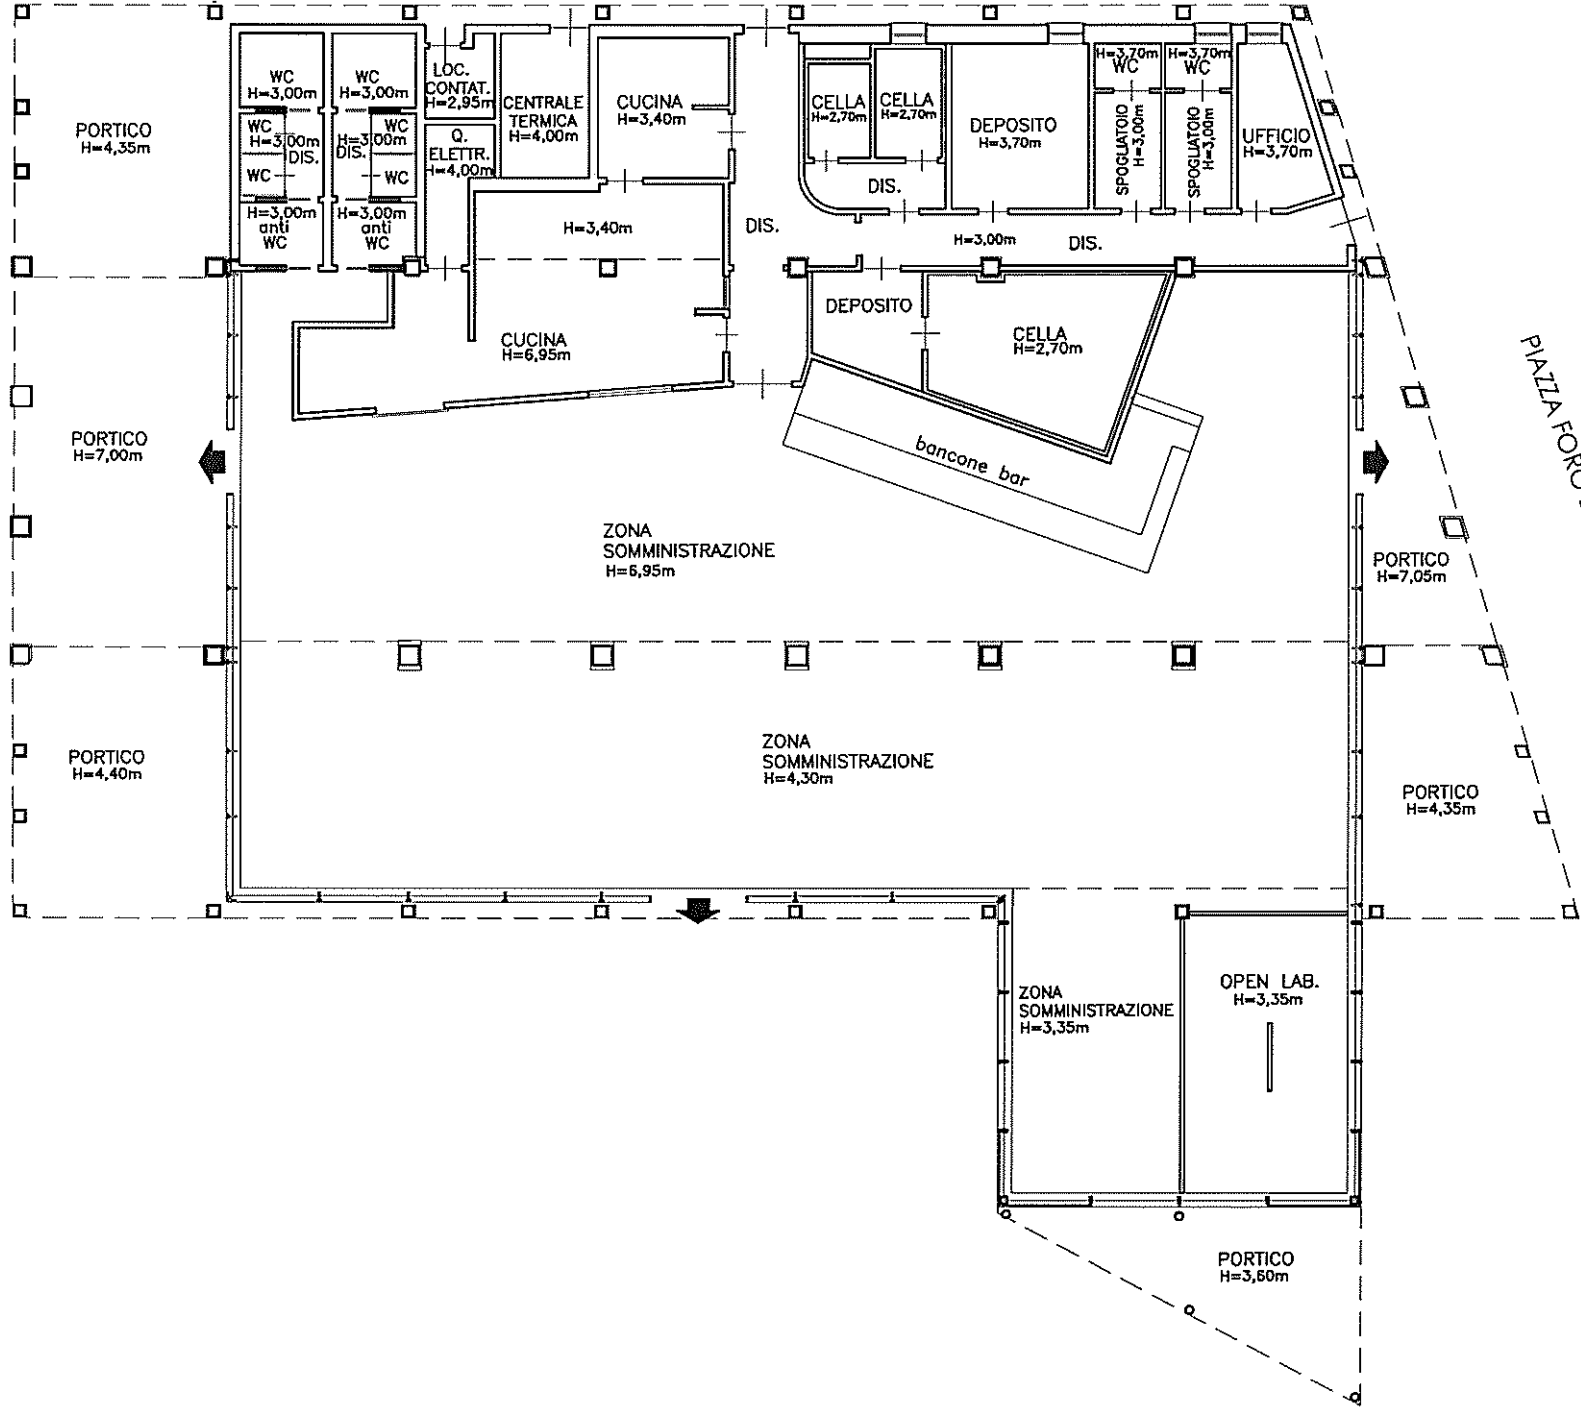

Compilata da:  
 Ferrero Paolo  
 Iscritto all'albo:  
 Geometri  
 Prov. Cuneo  
 N. 2676

Identificativi Catastali:  
 Sezione:  
 Foglio: 89  
 Particella: 560  
 Subalterno: 3

Dichiarazione protocollo n. CN0064904 del 09/05/2016  
 Planimetria di u.i.u. in Comune di Cuneo  
 Piazza Foro Boario  
 civ. NN

**Agenzia delle Entrate**  
**CATASTO FABBRICATI**  
 Ufficio provinciale di  
 Cuneo

Scala 1: 200

n.1