


PIANTA PIANO TERRA

CORSO KENNEDY

PIAZZA FORO BOARIO

PIAZZA FORO BOARIO

PIAZZA FORO BOARIO

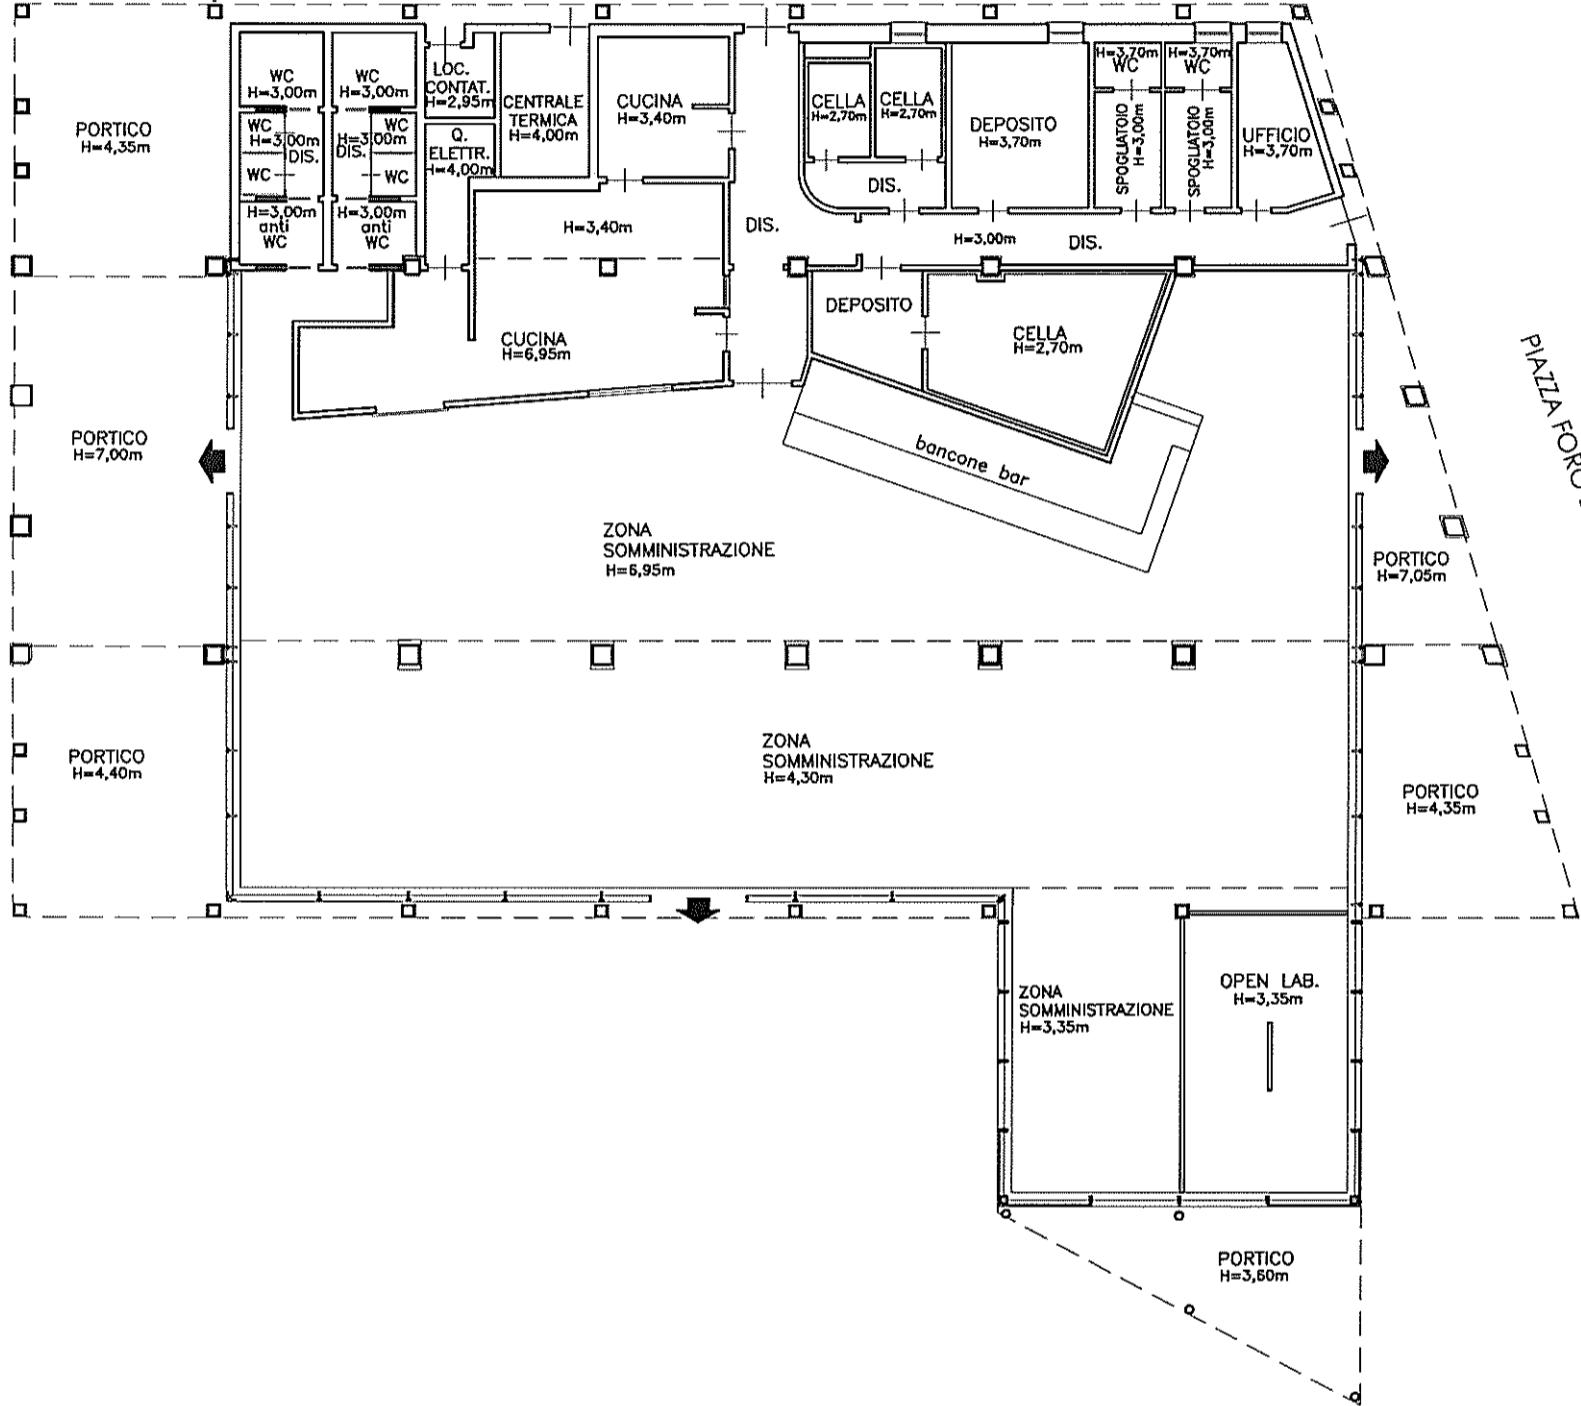

Compilata da:
 Ferrero Paolo
 Iscritto all'albo:
 Geometri
 Prov. Cuneo
 N. 2676

Identificativi Catastali:
 Sezione:
 Foglio: 89
 Particella: 560
 Subalterno: 3

Dichiarazione protocollo n. CN0064904 del 09/05/2016
 Planimetria di u.i.u. in Comune di Cuneo
 Piazza Foro Boario
 civ. NN

Agenzia delle Entrate
CATASTO FABBRICATI
 Ufficio provinciale di
 Cuneo

Scala 1: 200

n.1