
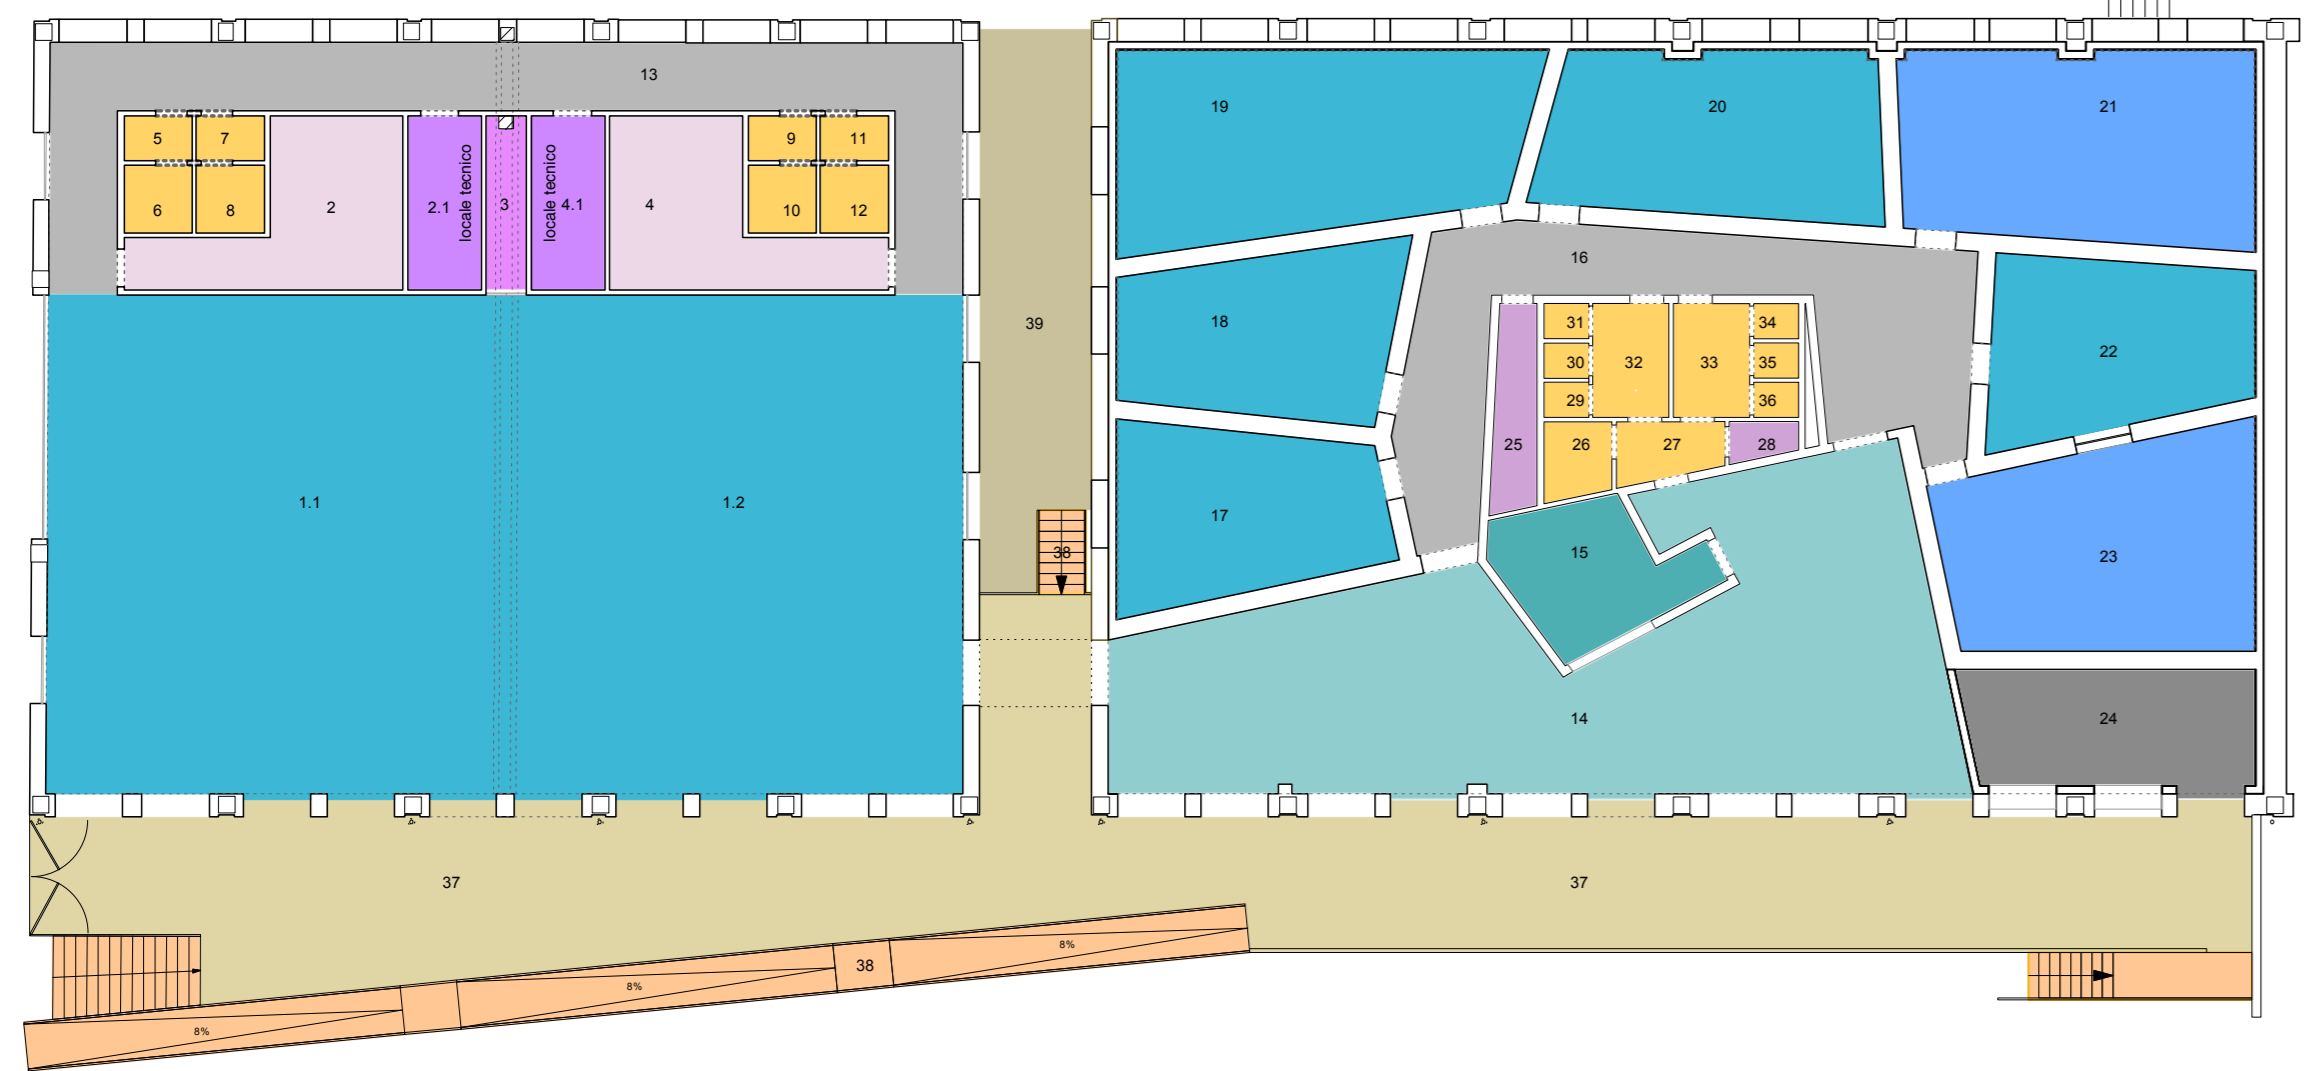


piano terra_pianta architettonica_scala 1:100

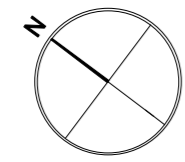

piano terra_layout funzionale: superfici parziali_scala 1:200

EDIFICIO "A"		EDIFICIO "B"	
1.1_sala prove	160,70 mq	14_foyer d'ingresso	132,40 mq
1.2_sala prove	160,60 mq	15_reception/guardaroba	15,90 mq
2_magazzino	21,70 mq	16_distribuzione	53,60 mq
2.1_locale tecnico	9,00 mq	17_sala prove coro maschile	29,90 mq
3_locale deposito pareti mobili	4,90 mq	18_sala prove coro femminile	30,50 mq
4_magazzino	21,70 mq	20_sala prove	51,80 mq
4.1_magazzino	9,00 mq	21_sala di registrazione	38,40 mq
5_antibagno servizio disabili uomini	2,20 mq	22_sala regia	47,10 mq
6_servizio igienico disabili uomini	3,20 mq	23_sala di registrazione	30,40 mq
7_antibagno servizio disabili femmine	2,20 mq	24_locale tecnico	44,10 mq
8_servizio igienico disabili femmine	3,20 mq	25_locale deposito	24,00 mq
9_antibagno servizio disabili uomini	2,20 mq	26_servizio igienico disabili	6,20 mq
10_servizio igienico disabili uomini	3,20 mq	27_antibagno	3,60 mq
11_antibagno servizio disabili femmine	2,20 mq	28_deposito	4,20 mq
12_servizio igienico disabili femmine	3,20 mq	29_servizio igienico donne	1,70 mq
13_distribuzione	61,30 mq	30_servizio igienico donne	1,10 mq
		31_servizio igienico donne	1,10 mq
		32_antibagno	6,10 mq
		33_antibagno	6,10 mq
		34_servizi igienici uomini	1,10 mq
		35_servizi igienici uomini	1,10 mq
		36_servizi igienici uomini	1,10 mq
		37_decking	
		38_rampe/scale di accesso	
		39_spazio sosta	

N.B. Per quanto riguarda tipologia, posizione esatta e dimensionamento degli elementi strutturali si rimanda agli elaborati strutturali.
 N.B. Per quanto riguarda tipologia e dimensionamento degli elementi impiantistici si rimanda alle tavole specifiche, mentre per la posizione di tutti gli elementi a vista si rimanda alle tavole architettoniche.
 N.B. Il foro muro di tutte le porte e dei serramenti, dovrà essere verificato con le specifiche tecniche del fornitore.
 N.B. Le porte dei locali servizi, sono rialzate da terra per consentire l'areazione dei locali.
 N.B. Le quote altimetriche devono essere verificate in fase di cantiere.
 N.B. Per la stratigrafia dei muri e dei pavimenti si rimanda alle tavole di dettaglio.
 N.B. Per le specifiche dei materiali vedi le voci di capitolato.
 N.B. Il colore e la finitura dei materiali e dei muri sono da concordare con la Direzione Artistica.
 N.B. Per garantire la durata del manufatto, tutte le scale sono previste in lamiera zincata e tinteggiata con colore da definire con la Direzione Artistica.
 N.B. Per tutte le specifiche e prestazioni tecniche di materiali, finiture e luci delle salette di registrazione e prova si rimanda alla fase esecutiva.
 N.B. Per convenzione la quota +500,00 m slm del rilievo, è stata equiparata alla quota di progetto +0,00 m slm.
 N.B. Pavimentazione in asfalto colorato - verniciatura con grafica indicata nei elaborati. Colore da definire con la D.A.



P.O.R.F.E.S.R. 2007/2013
 Asse III - Riquilificazione territoriale
 Attività III.2.2 - Riquilificazione aree degradate

AULE EX CASERMA CANTORE
 LAVORI DI RISTRUTTURAZIONE AD USO
 SALA POLIVALENTE E SALE DELLA MUSICA
 CUP B23G12000050003
 PROGETTO DEFINITIVO



rev. a	prima emissione	131220
il Responsabile del Procedimento Ing. Luciano MONACO		
5+1AA progettazione architettonica, urbanistica e paesaggistica via Marconi 21/A - 10124 Genova tel. 010.840000 fax 010.8702004 via Andrea Doria, 20/17 - 10121 Torino tel. 011.541917 fax 011.541917 011.541917 (centralino) 011.541917 (centralino)		
sostituisce_	sostituito da_	cod. lavoro: FABPRO-12019 home file:CCR Adpnt002a.dwg
committente: COMUNE DI CUNEO Via Roma n. 28 - 12100 CUNEO Tel. 017144441 - Telefax 017166327 Cod. Fisc. e P.IVA 00480530047		
PROGETTO: PIANTA PIANO TERRA		data: 20 dicembre 2013 scala: 1:100 tavola: 023