


1 CARATTERISTICHE DELL'ITINERARIO	
Superficie zona 30:	circa 40 ha
Tipologia:	da D.M. 557/99
Sviluppo esistente:	4180 m
Piste di progetto/completare/adeguare:	1200 m
Sezione tipo da applicare:	Tipologia 1-3-4-5

PERCORSO PORTANTE "C" ⇒ ASSE RETTORE


PISTA CICLABILE ESISTENTE (linea verde)
PISTA CICLABILE IN PROGETTO E/O DA COMPLETARE E/O DA ADEGUARE (linea rossa tratteggiata)

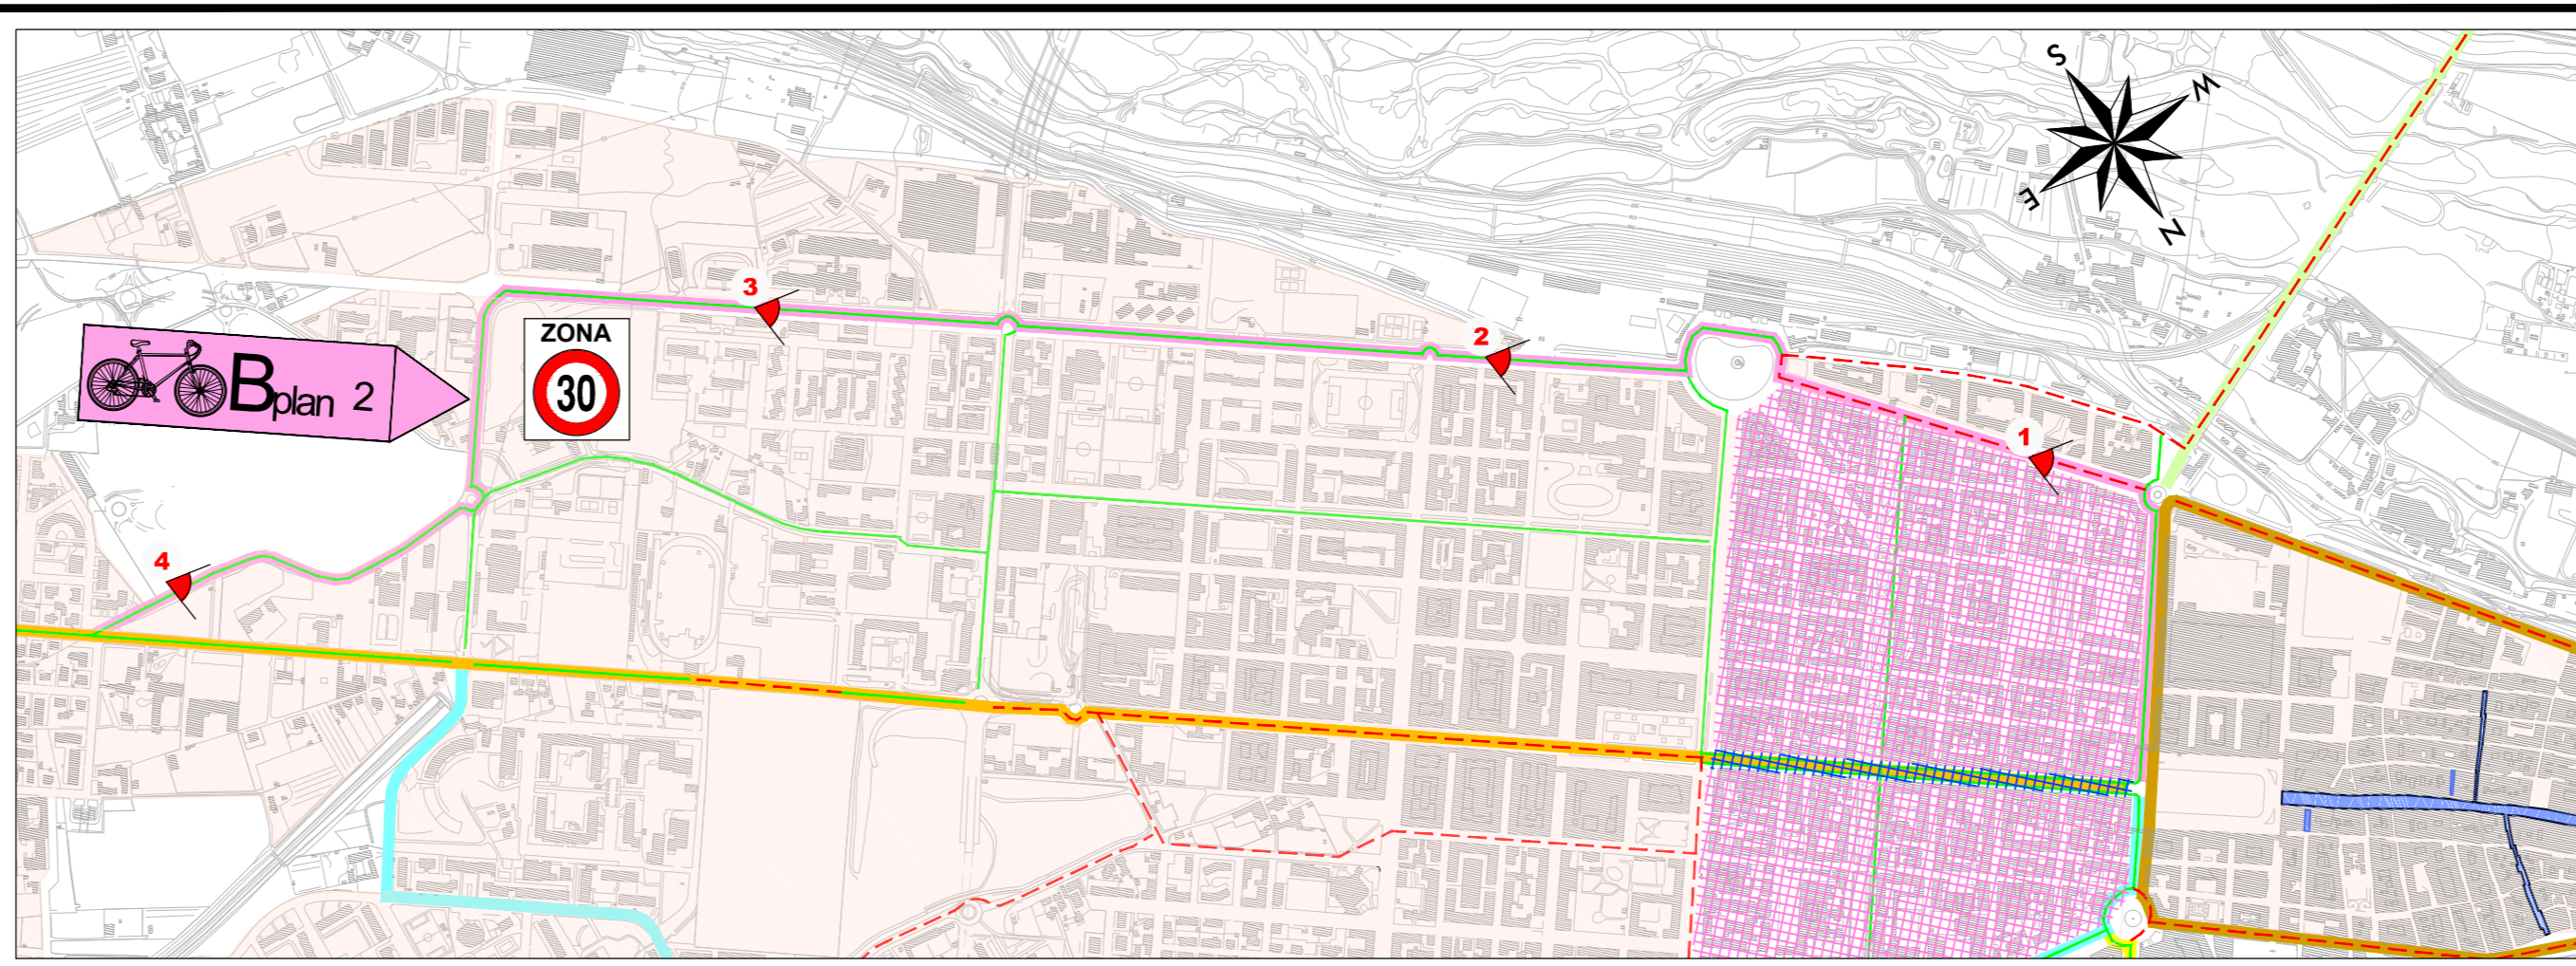

2 CARATTERISTICHE DELL'ITINERARIO	
Superficie zona 30:	circa 132 ha
Tipologia:	da D.M. 557/99
Sviluppo esistente:	6750 m
Piste di progetto/completare/adeguare:	2200 m
Sezione tipo da applicare:	Tipologia 2-3-4

PERCORSO PORTANTE "U" ⇒ ASSE LUNGO STURA


PISTA CICLABILE ESISTENTE (linea verde)
PISTA CICLABILE IN PROGETTO E/O DA COMPLETARE E/O DA ADEGUARE (linea rossa tratteggiata)

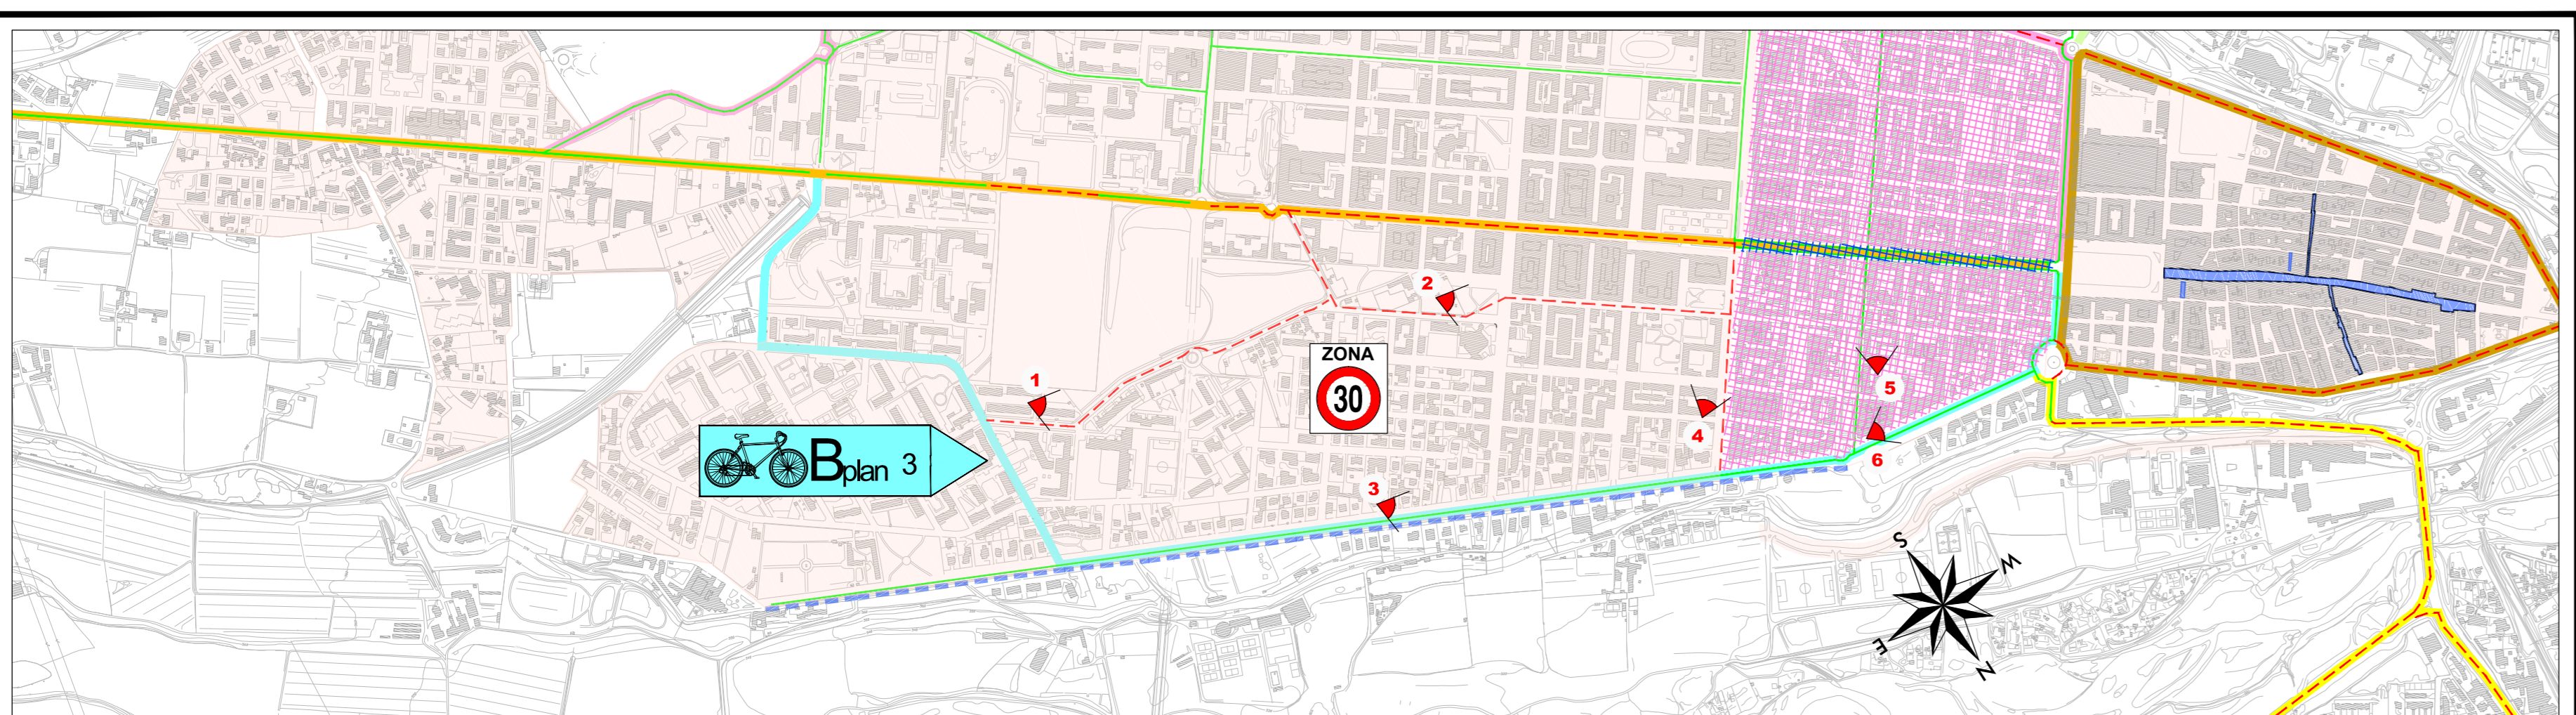

3 CARATTERISTICHE DELL'ITINERARIO	
Superficie zona 30:	circa 144 ha
Tipologia:	da D.M. 557/99
Sviluppo esistente:	3100 m
Piste di progetto/completare/adeguare:	2100 m
Sezione tipo da applicare:	Tipologia 1-2-4

PERCORSO PORTANTE "N" ⇒ ASSE LUNGO GESSO


PISTA CICLABILE ESISTENTE (linea verde)
PISTA CICLABILE IN PROGETTO E/O DA COMPLETARE E/O DA ADEGUARE (linea rossa tratteggiata)

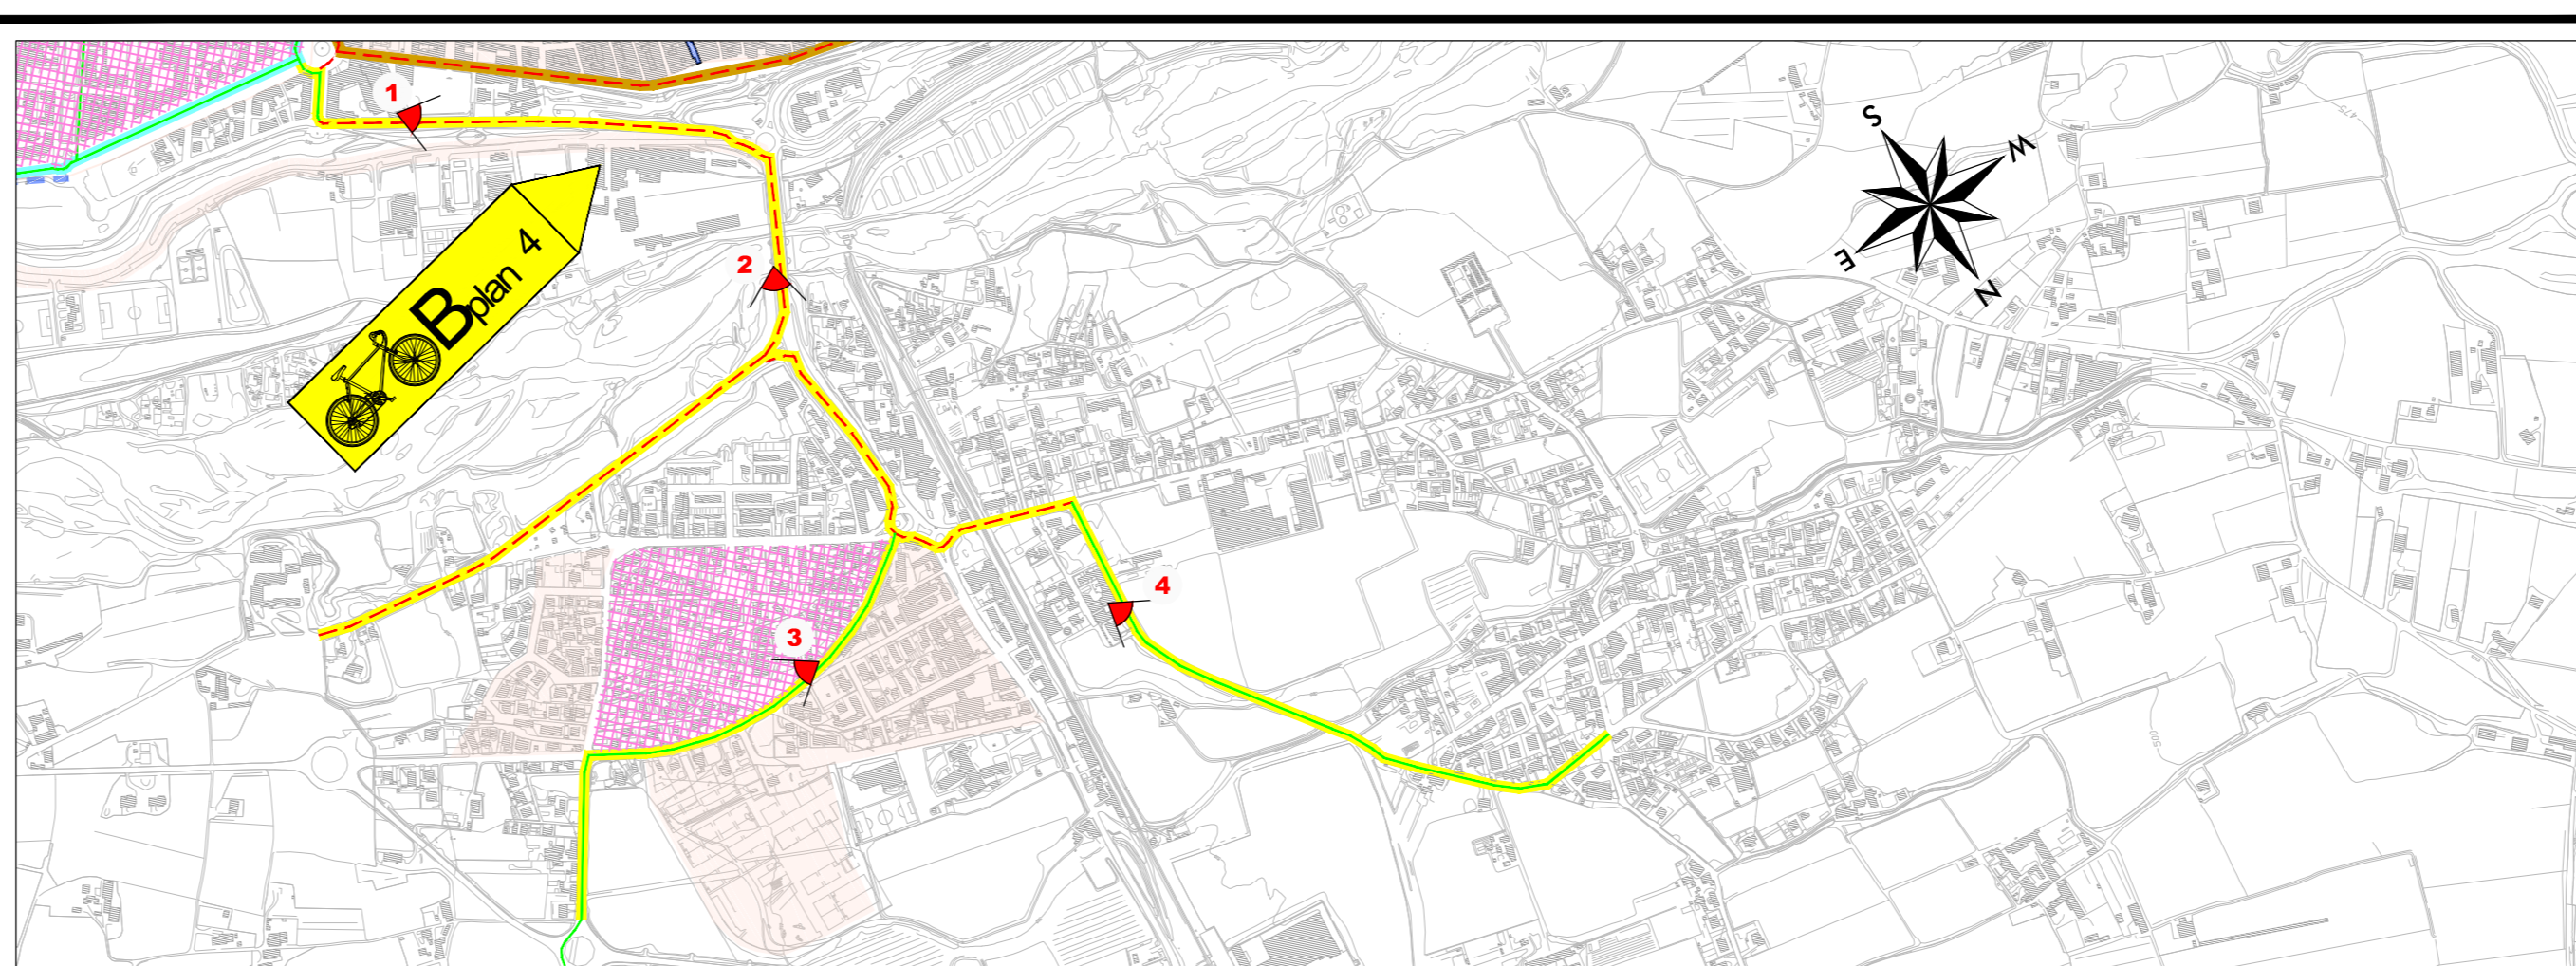

4 CARATTERISTICHE DELL'ITINERARIO	
Superficie zona 30:	circa 34 ha
Tipologia:	da D.M. 557/99
Sviluppo esistente:	2700 m
Piste di progetto/completare/adeguare:	2500 m
Sezione tipo da applicare:	Tipologia 1-2-4

PERCORSO PORTANTE "E" ⇒ ASSE EST


PISTA CICLABILE ESISTENTE (linea verde)
PISTA CICLABILE IN PROGETTO E/O DA COMPLETARE E/O DA ADEGUARE (linea rossa tratteggiata)

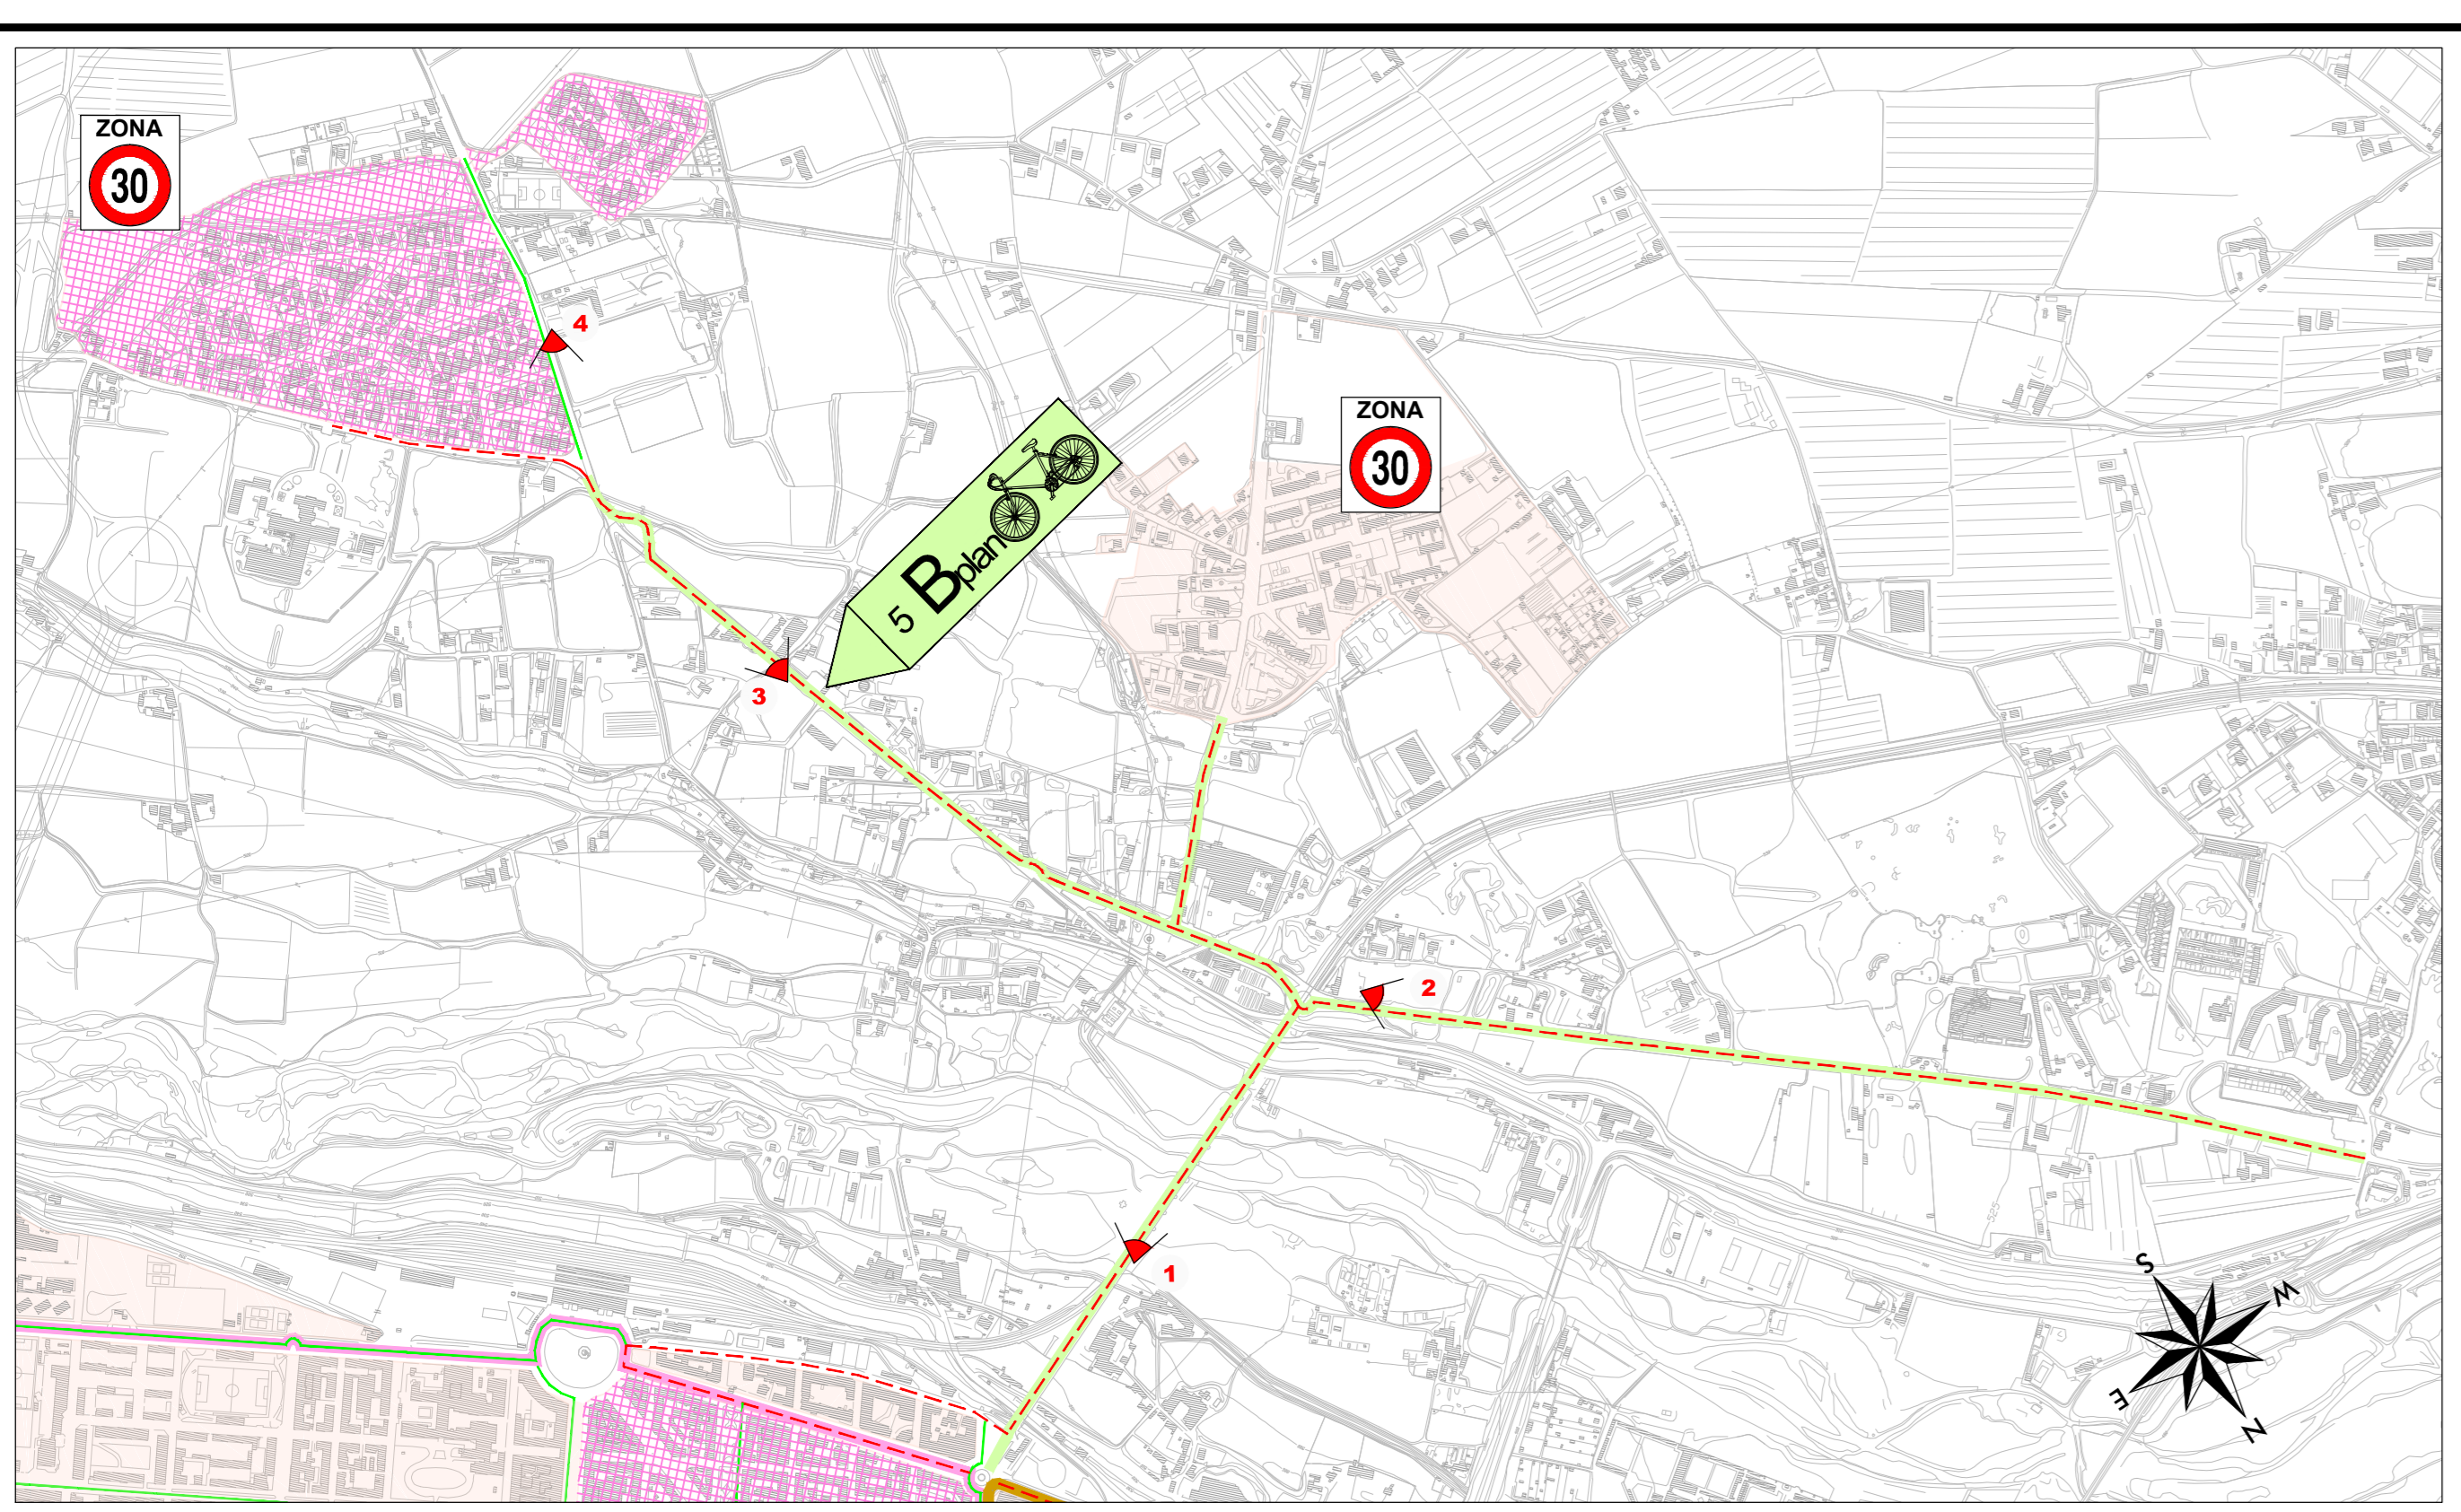

5 CARATTERISTICHE DELL'ITINERARIO	
Superficie zona 30:	circa 47 ha
Tipologia:	da D.M. 557/99
Sviluppo esistente:	500 m
Piste di progetto/completare/adeguare:	4400 m
Sezione tipo da applicare:	Tipologia 1-2-4

PERCORSO PORTANTE "D" ⇒ ASSE OVEST



PISTA CICLABILE ESISTENTE (linea verde)
PISTA CICLABILE IN PROGETTO E/O DA COMPLETARE E/O DA ADEGUARE (linea rossa tratteggiata)

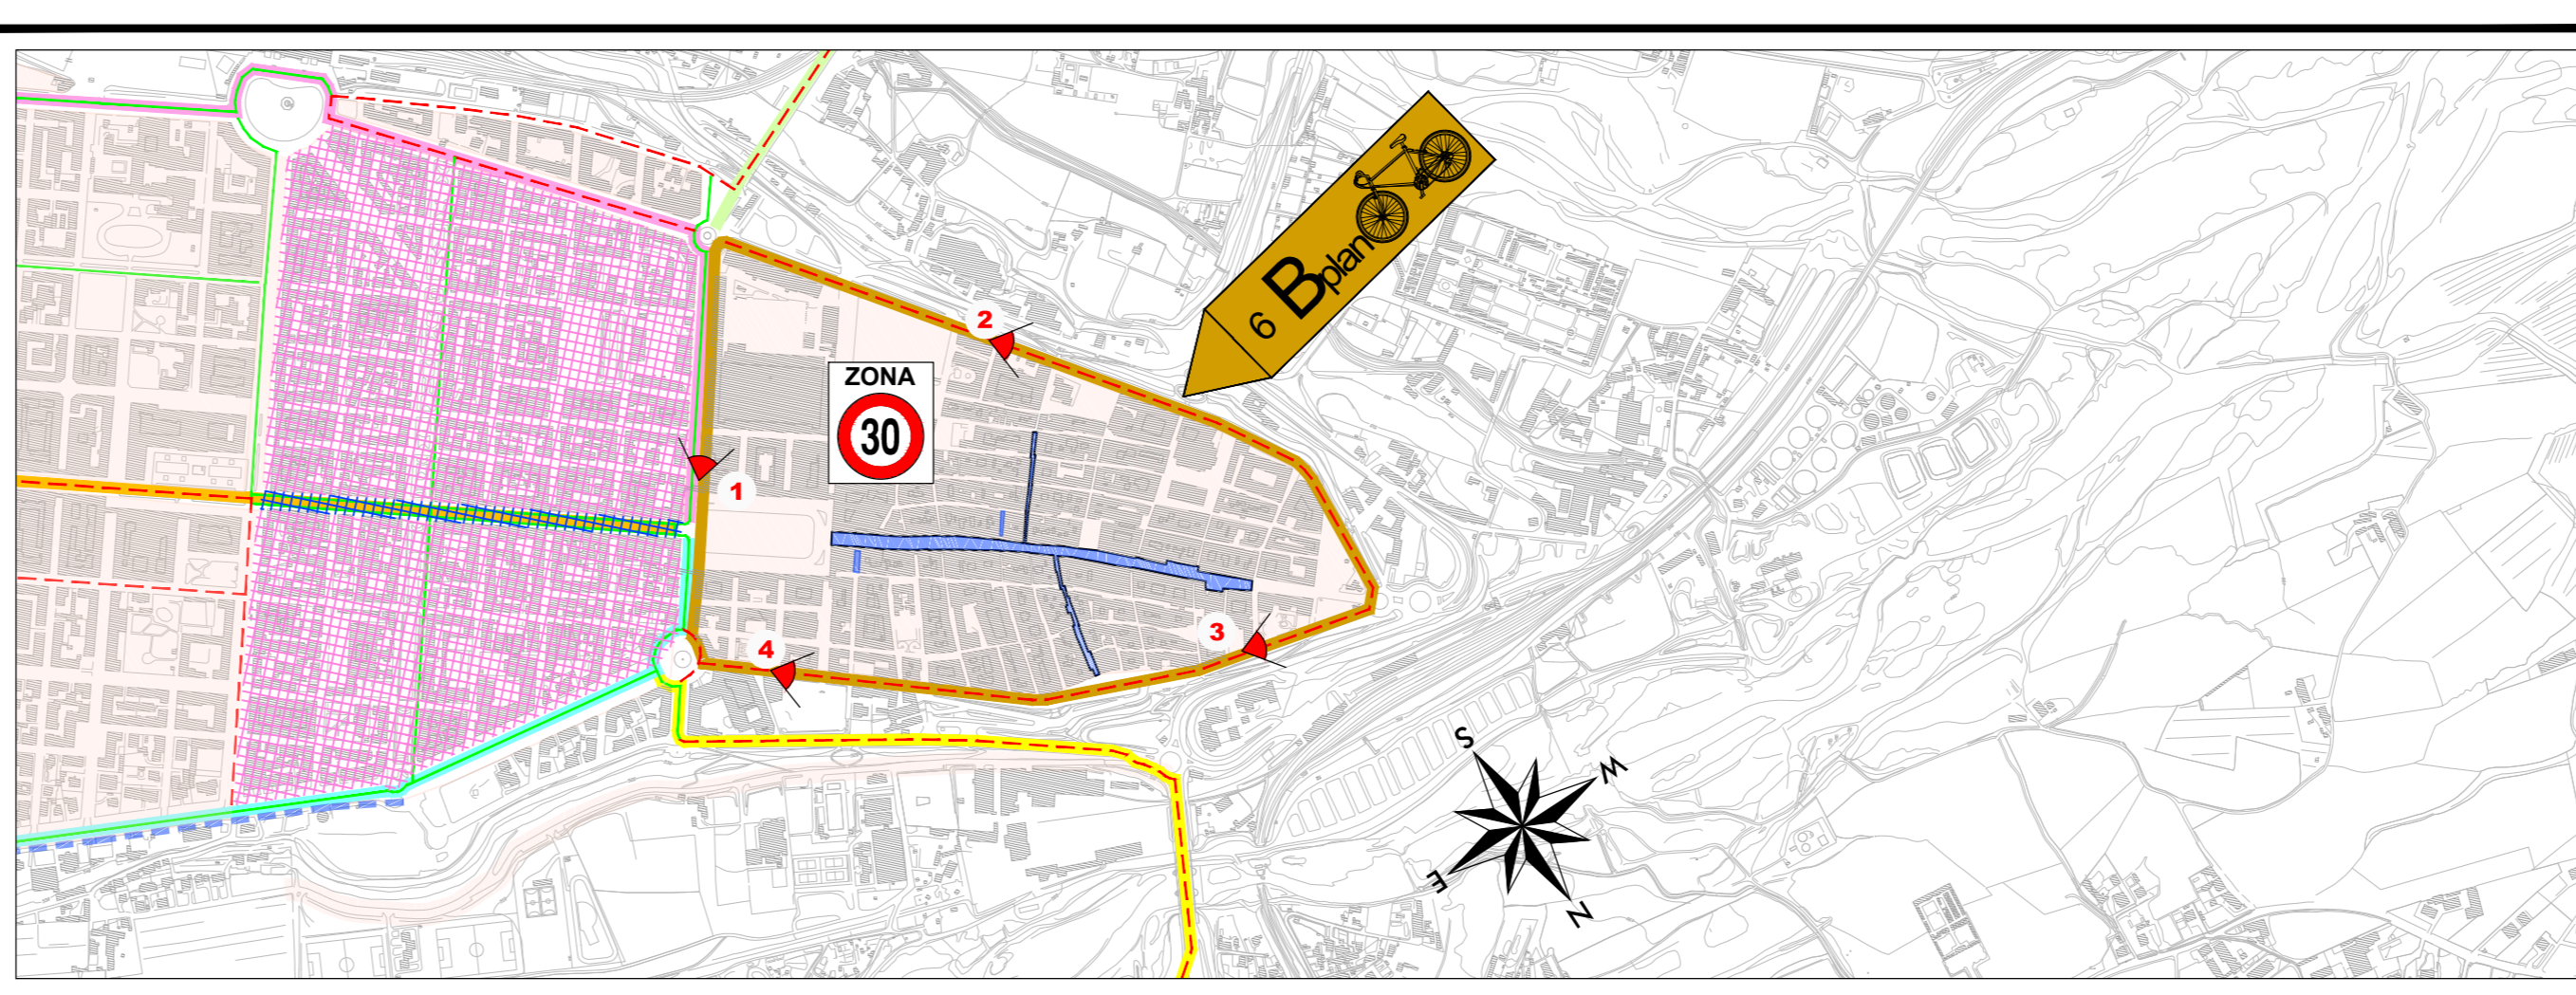

6 CARATTERISTICHE DELL'ITINERARIO	
Superficie zona 30:	circa 37 ha
Tipologia:	da D.M. 557/99
Sviluppo esistente:	-
Piste di progetto/completare/adeguare:	2200 m
Sezione tipo da applicare:	Tipologia 1-2-3-4

PERCORSO ZONA 30 CENTRO STORICO

PISTA CICLABILE ESISTENTE (linea verde)
PISTA CICLABILE IN PROGETTO E/O DA COMPLETARE E/O DA ADEGUARE (linea rossa tratteggiata)

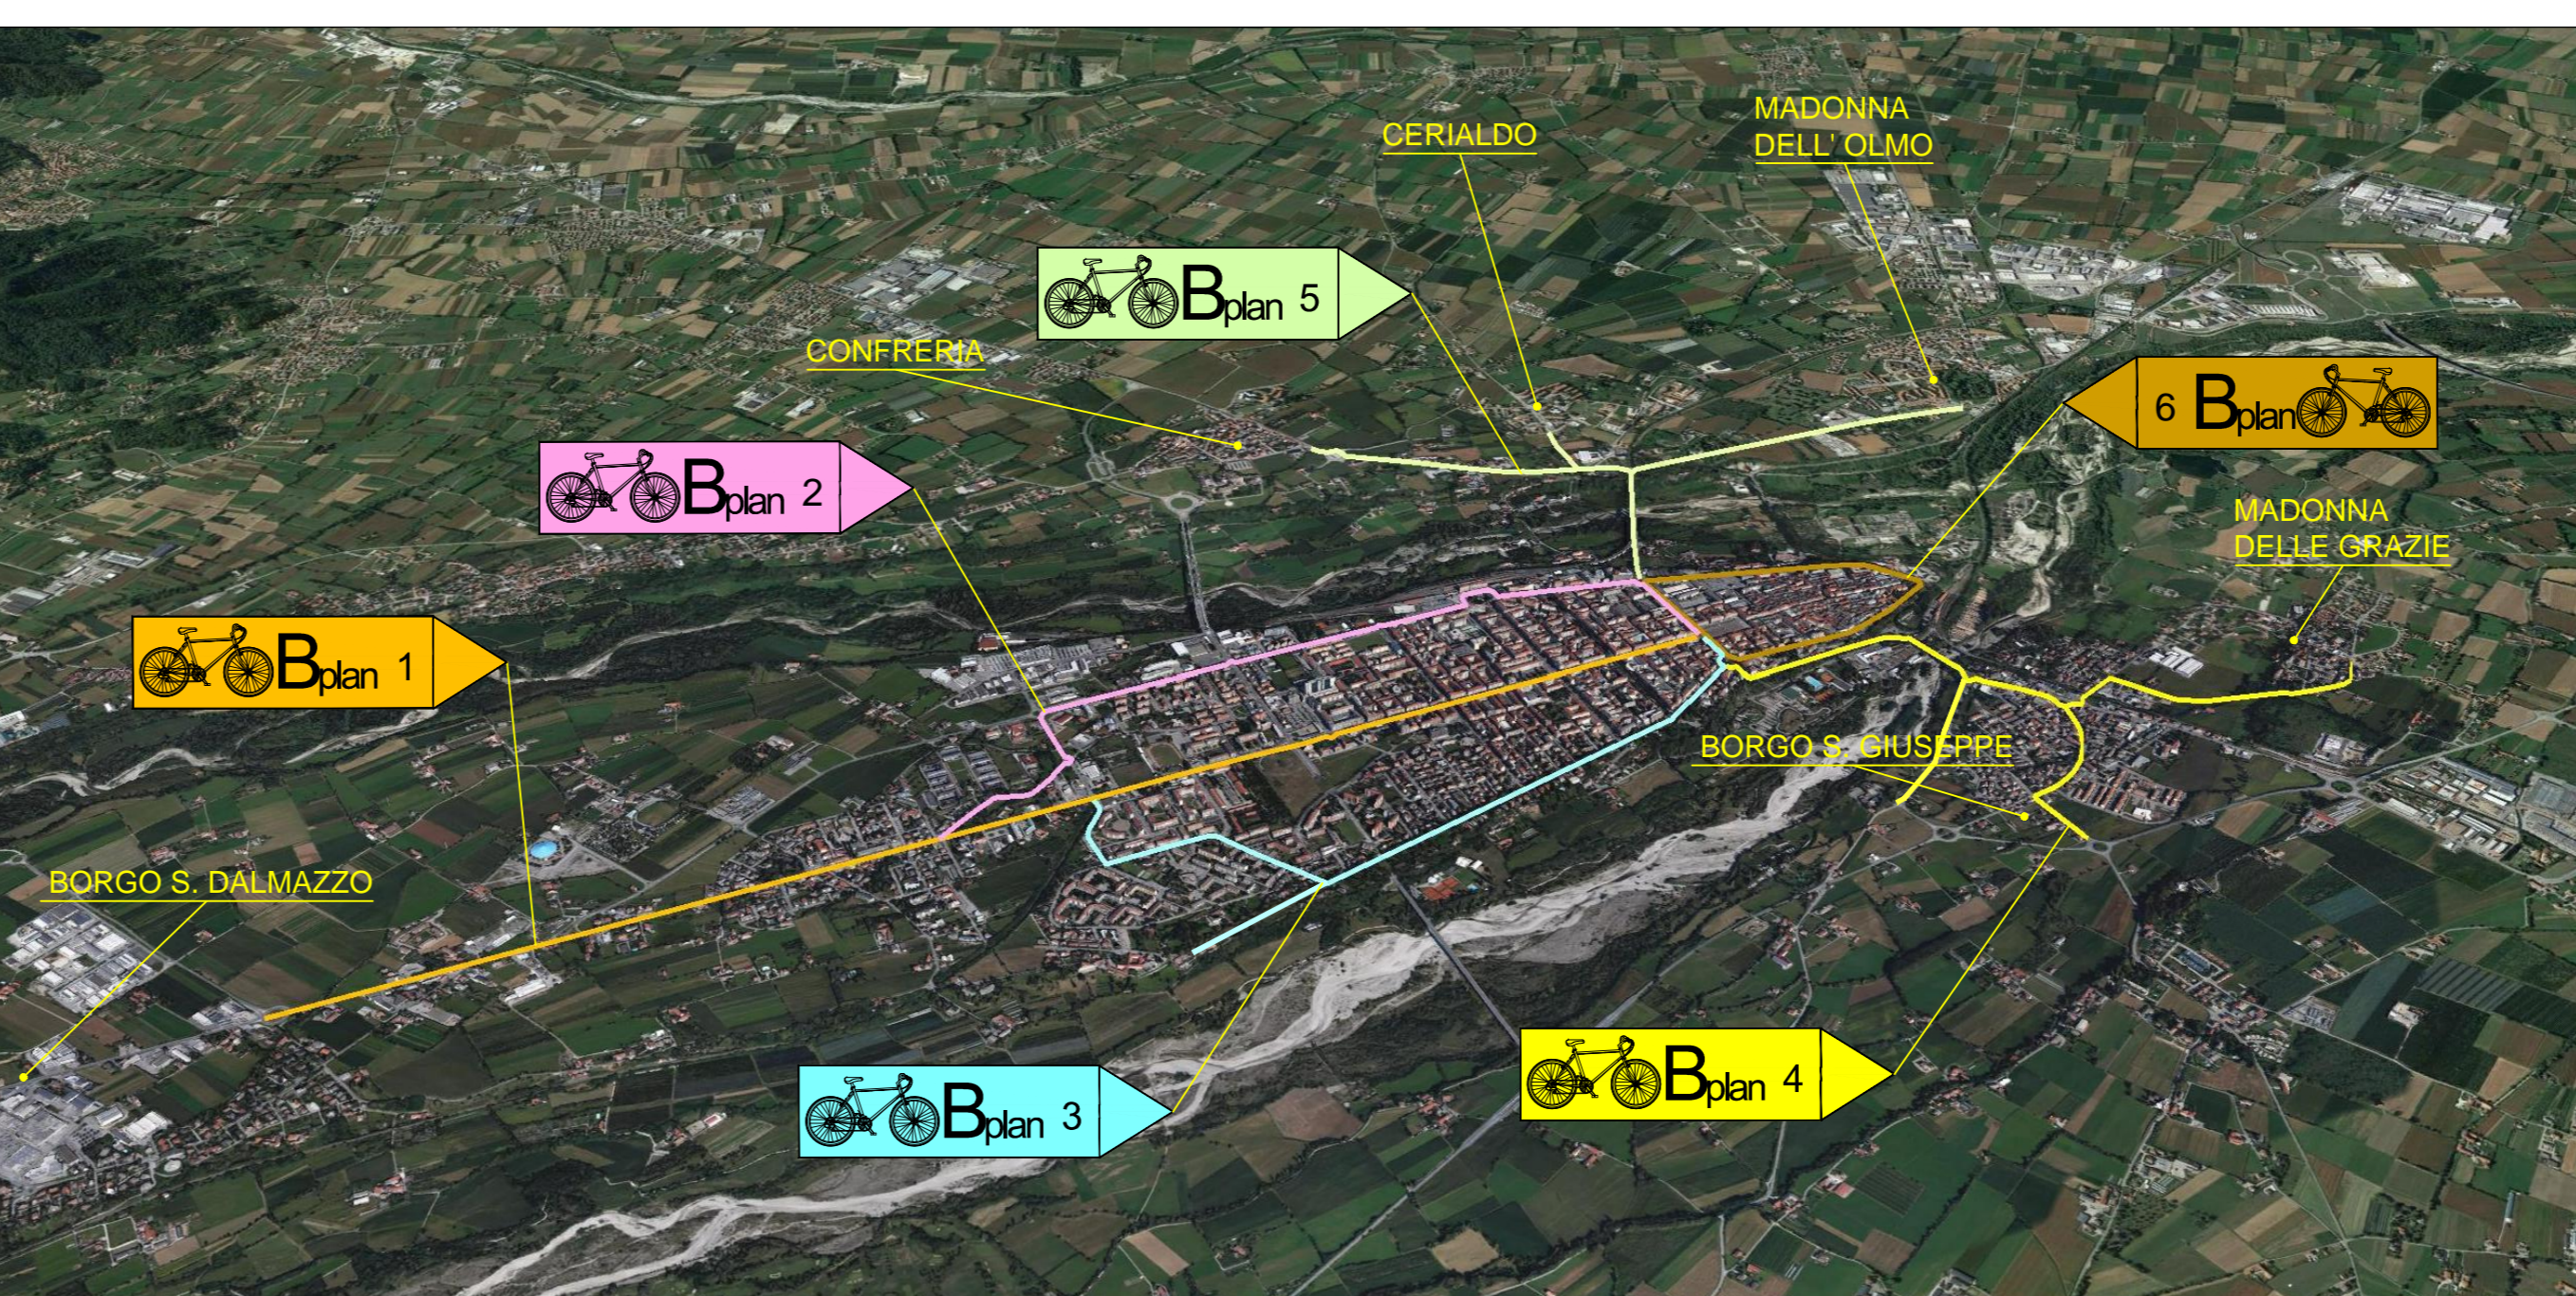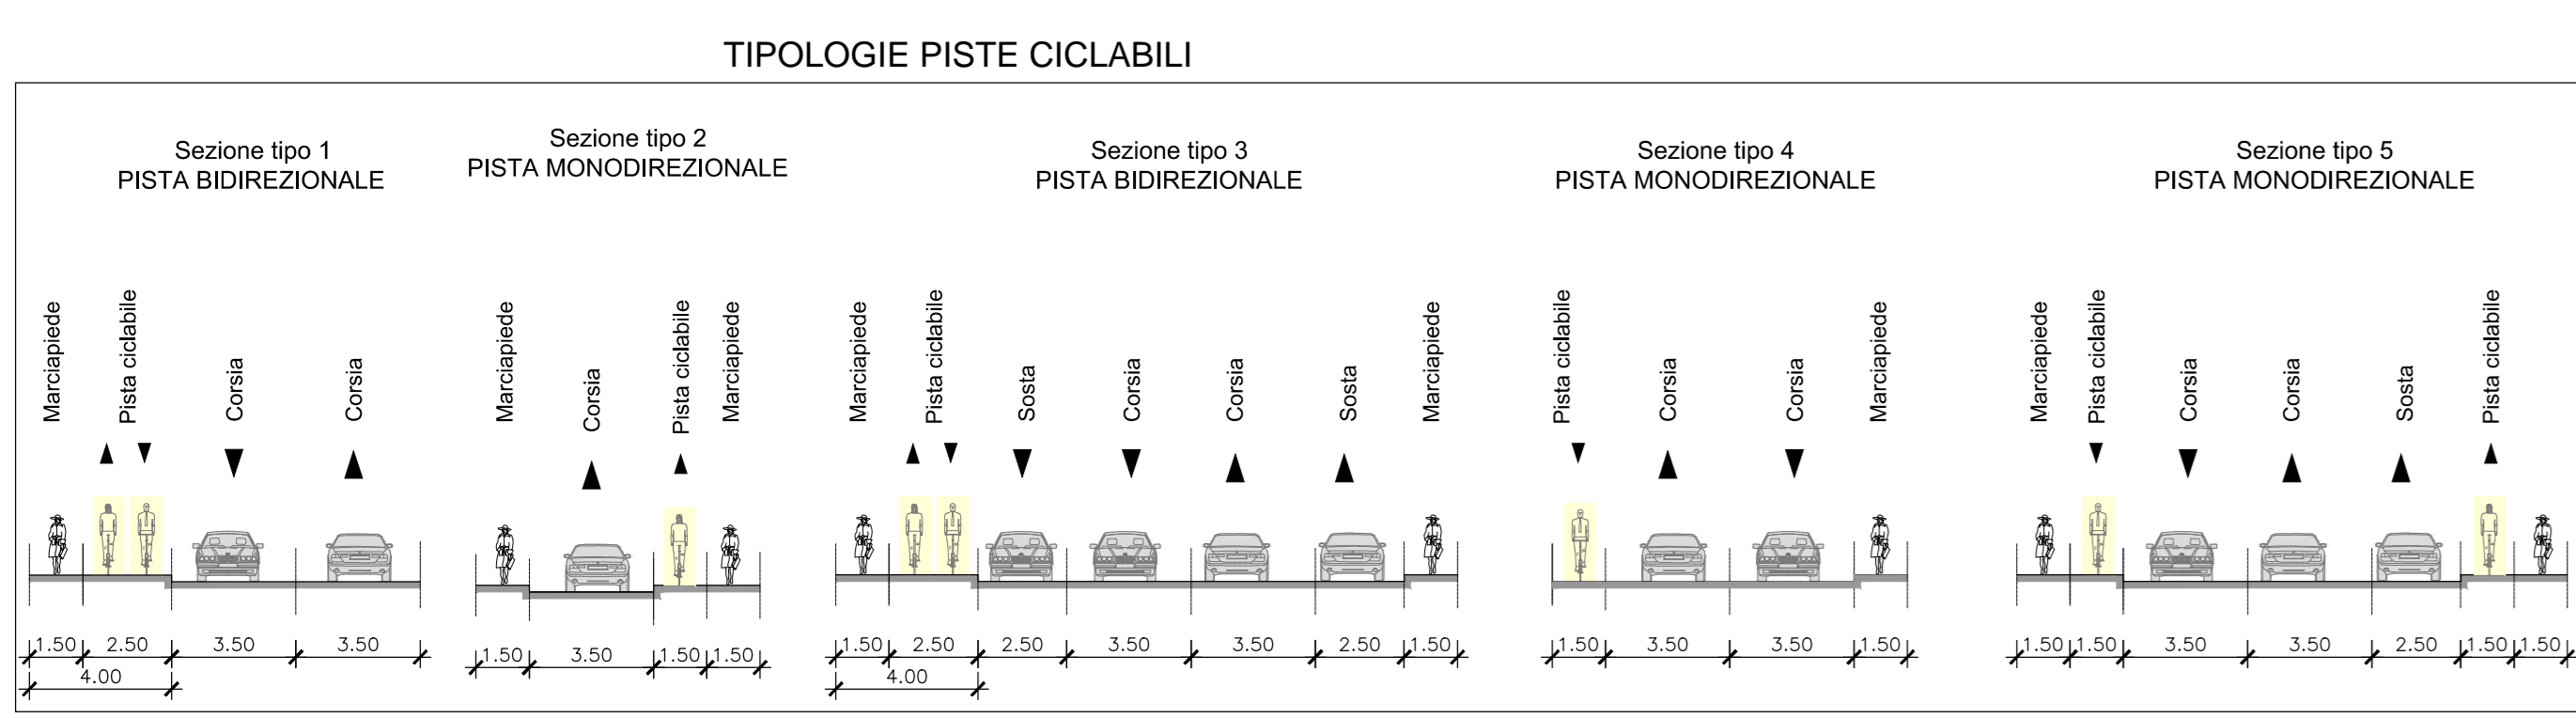

MAPPA BICIPLAN



COMUNE DI CUNEO

**AGGIORNAMENTO
DEL PIANO URBANO DEL TRAFFICO**

I PERCORSI PORTANTI DEL BICIPLAN DI CUNEO

COMB. BIPY	DOC. P 0 0 6	REV. 1	SCALA 1:10000	FILE BIPY P 0 0 6 1
------------	--------------	--------	---------------	---------------------

Coordinatore tecnico e responsabile del progetto: ING. TITO BERTI NULLI

Sintagma

Dott. Ing. TITO BERTI NULLI
Dott. Ing. NANDO GRANIERI
Dott. Ing. VASCO TRUFFINI
Dott. Arch. GIOVANNI ORSONI
Dott. Arch. ALESSANDRO BRACCHINI
Dott. Ing. LAURA CASATI ECCHIA
Dott. Ing. CLARA DRAGHINI
Dott. Ing. LUCIA SPACINI
Dott. Ing. FILIPPO BERTI NULLI
Dott. Ing. ALESSANDRA GAZZARRI

1	MAR-17	REVISIONE A SEGUITO OSSERVAZIONI	ZUCCONI	Berti Nulli, A.A.	Berti Nulli, A.A.
2	DEC-16	EMERSONE	ZUCCONI	Berti Nulli, A.A.	Berti Nulli, A.A.

REVISIONE DATA OGGETTO MODALITA' VERIFICA AUTORIZZAZIONE
SINTAGMA s.r.l. Via Roberts, 1 - 01132 S. Marino in Campo - Perugia Tel. +39 075 859071 Fax. +39 075 859072 Email. sintagma@sintagmaingegneria.it