



BB 4.3 - ARMADIO AD ANTE CON PORTA INTEGRATA (Loc. 01_15)

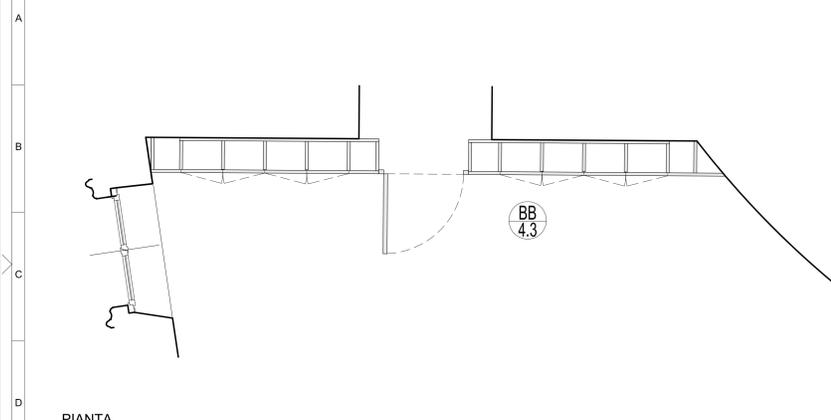


PIANTA




VISTA 3D

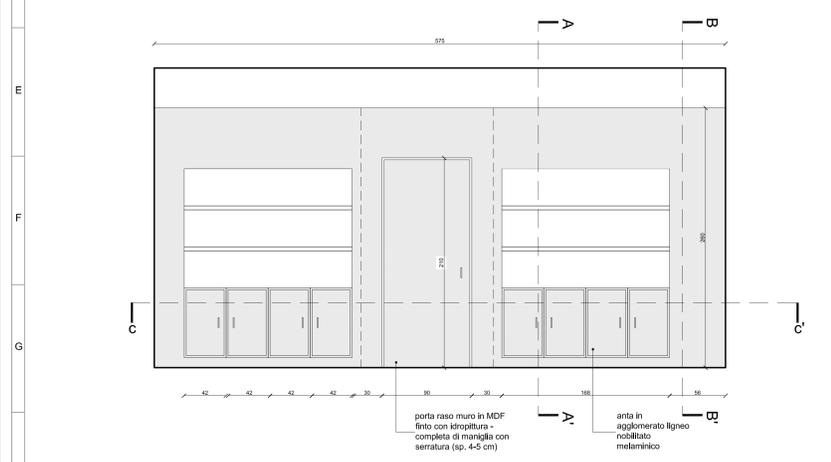

PROSPETTO

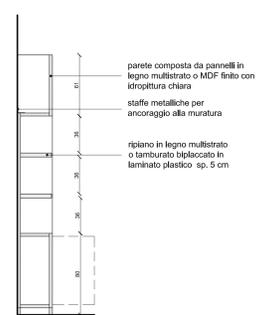

SEZIONE A-A'

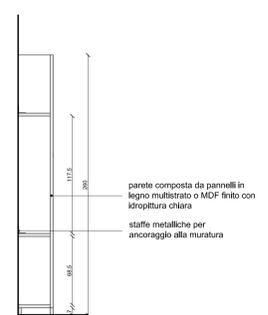

SEZIONE B-B'



Città di Cuneo
Settore Lavori Pubblici

P.O.R. F.E.S.R. 2007/2013
Asse III - Riqualificazione territoriale
Attività III.2.2 - Riqualificazione aree degradate

PALAZZO SANTA CROCE

PROGETTO DI RISTRUTTURAZIONE E RIFUNZIONALIZZAZIONE
A BIBLIOTECA CIVICA
PRIMO LOTTO - CUP B28F12000170003

PROGETTO DEFINITIVO - ESECUTIVO
ARREDI MOBILI

<p>rev. n°</p> <p>NOTA DI REVISIONE</p> <p>data</p> <p>Il Responsabile del Procedimento Ing. Luciano MONACO</p>	<p>Progettista: Arch. Giorgio Gazzera AREAPROGETTI srl - via Regaldi, 3 10154 Torino</p>
<p>subfascio: -</p> <p>cod. lavoro: STC_01</p> <p>nome file: PE_ARREDI MOBILI_PIANTE_20160516.dwg</p>	
<p>committente: COMUNE DI CUNEO Via Roma n. 28 - 12100 CUNEO Tel. 0174441 - Telefax 017460327 Cod. Fisc. e P.IVA 00480530047</p>	<p>BB 4.3 - ARMADIO AD ANTE CON PORTA INTEGRATA - LOCALE 01_15</p> <p>data: maggio 2016</p> <p>scala: 1/25</p> <p>lavoro: PE.DTG.03</p>