






Città di Cuneo

Settore Lavori Pubblici & Ambiente




rev. n°	NOTA DI REVISIONE	data
Verificatore:	data:	
Validatore:	data:	
il Responsabile del Procedimento Ing. Francesco Mazza	data: 10.01.2019	
sostituisce:	sostituito da: _	nome file:

committente: COMUNE DI CUNEO Via Roma n. 28 - 12100 CUNEO Tel. 01714441 - Telefax 0171444211 Cod. Fisc. e P.IVA 00480530047 pec: protocollo.comune.cuneo@legalmail.it mail: ufficio.protocollo@comune.cuneo.it	PLANIMETRIE PIANI CON SUPERFICI CALPESTABILI E AEROILLUMINANTI		
	cod. lavoro:	Scala 1:100	Tavola n.1

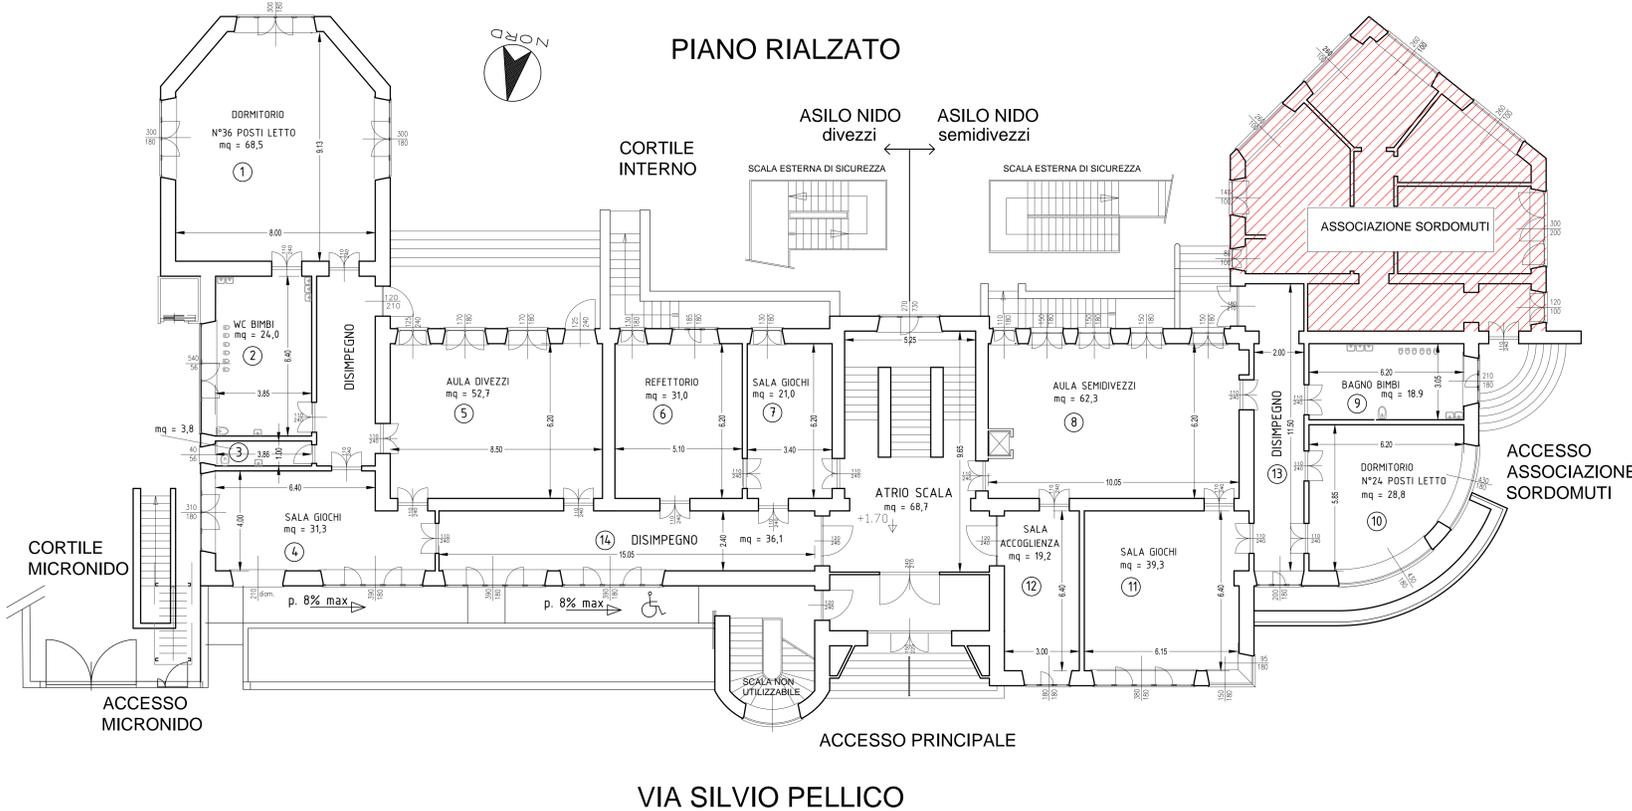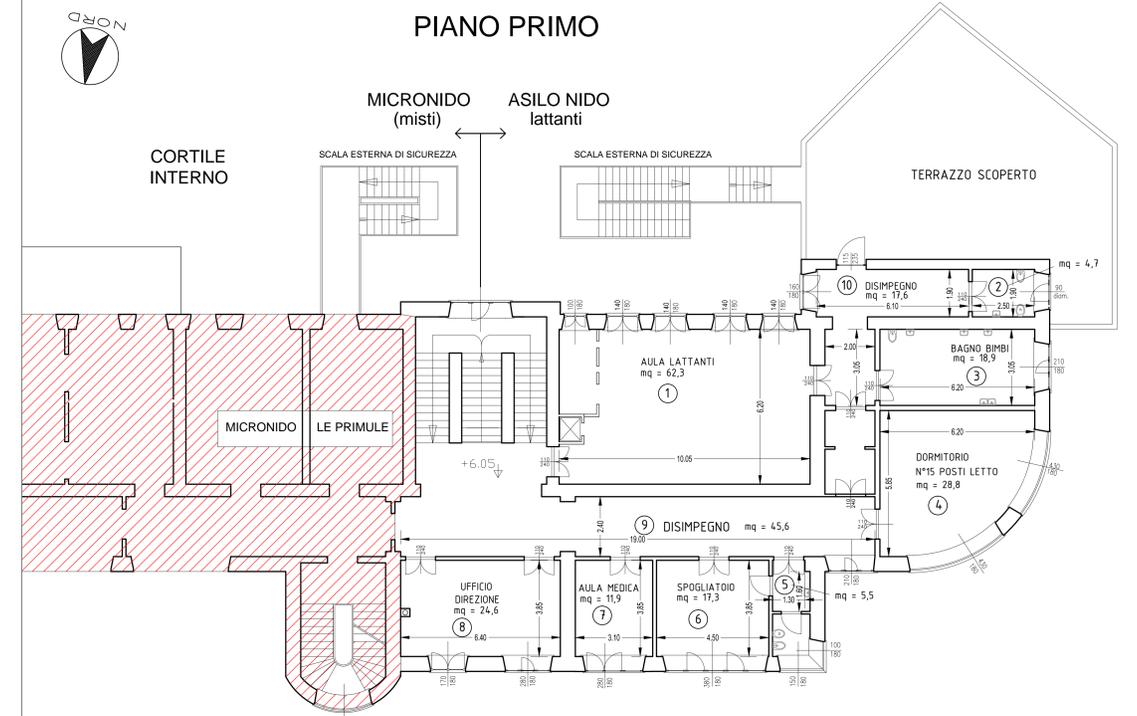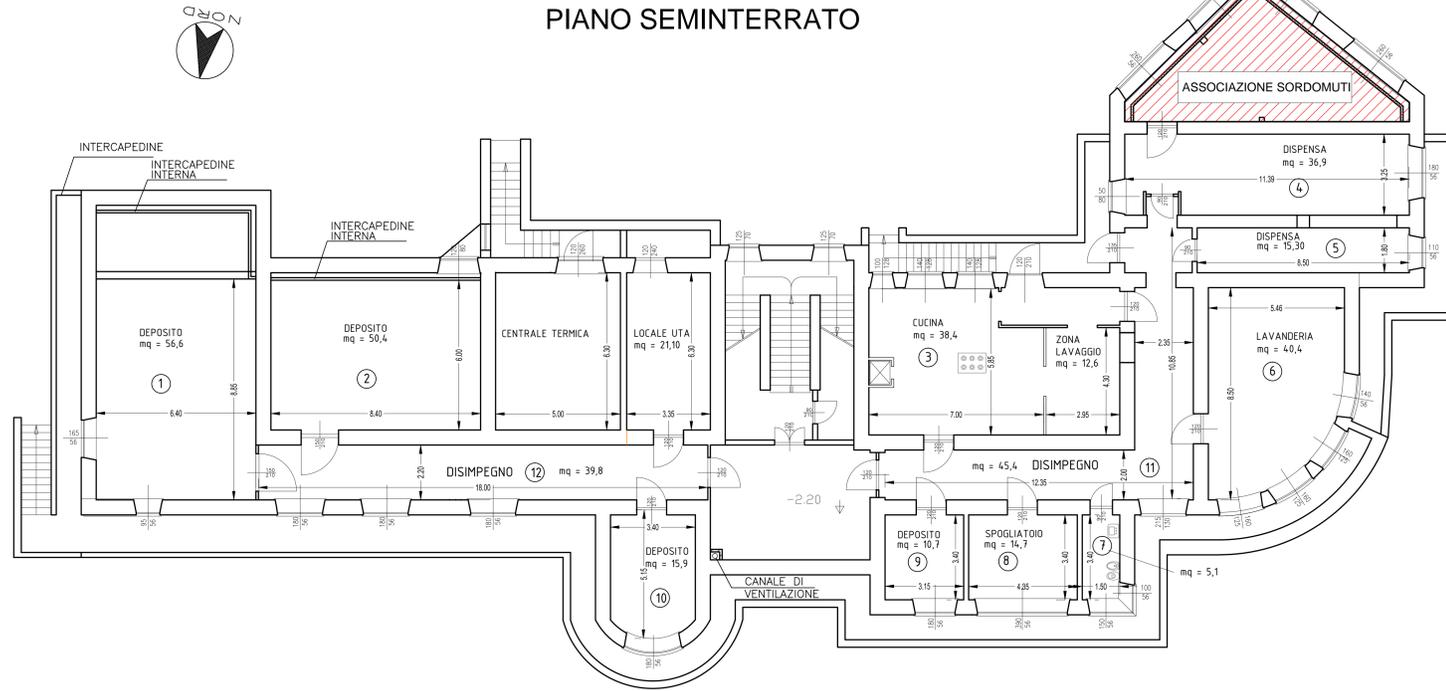

	SUPERFICIE FINESTRATA NECESSARIA	SUPERFICIE ILLUMINANTE	SUPERFICIE AERANTE
PIANO SEMINTERRATO			
1	m ² -	m ² = 1,5	m ² = 1,0
2	m ² -	m ² = 1,0	m ² = 1,0
3	m ² (59,0/8) = 7,3 m ²	m ² = 7,3	m ² = 7,3
4	m ² (36,9/30) = 1,2 m ²	m ² = 1,4	m ² = 0,9
5	m ² (15,3/30) = 0,5 m ²	m ² = 0,6	m ² = 0,6
6	m ² (4,0/4/8) = 5,0 m ²	m ² = 6,7	m ² = 6,1
7	m ² (5,1/8) = 0,6 m ²	m ² = 1,4	m ² = 0,8
8	m ² (14,7/8) = 1,8 m ²	m ² = 1,9	m ² = 1,1
9	m ² -	m ² = 1,0	m ² = 0,4
10	m ² -	m ² = 1,0	m ² = 0,4
11	m ² (45,4/30) = 1,5 m ²	m ² = 5,5	m ² = 5,5
12	m ² (39,3/30) = 1,3 m ²	m ² = 3,0	m ² = 1,3
PIANO RIALZATO			
1	m ² (68,5/8) = 8,5 m ²	m ² = 16,2	m ² = 8,1
2	m ² (24,0/8) = 3,0 m ²	m ² = 3,2	m ² = 3,2
3	m ² (3,8/8) = 0,4 m ²	m ² = 0,4	m ² = 0,4
4	m ² (31,3/8) = 3,9 m ²	m ² = 13,7	m ² = 6,8
5	m ² (52,7/8) = 6,5 m ²	m ² = 11,4	m ² = 12,1
6	m ² (31,0/8) = 3,8 m ²	m ² = 5,7	m ² = 3,8
7	m ² (21,0/8) = 2,6 m ²	m ² = 2,4	m ² = 2,4
8	m ² (62,3/8) = 7,7 m ²	m ² = 12,7	m ² = 12,7
9	m ² (18,9/8) = 2,3 m ²	m ² = 3,7	m ² = 2,3
10	m ² (28,8/8) = 3,6 m ²	m ² = 15,4	m ² = 15,4
11	m ² (39,3/8) = 4,9 m ²	m ² = 11,2	m ² = 11,2
12	m ² (19,2/8) = 2,4 m ²	m ² = 3,2	m ² = 3,2
13	m ² (23,4/30) = 0,7 m ²	m ² = 7,3	m ² = 7,3
14	m ² (36,1/30) = 1,2 m ²	m ² = 14,0	m ² = 14,0
PIANO PRIMO			
1	m ² (62,3/8) = 7,7 m ²	m ² = 11,9	m ² = 11,9
2	m ² (4,7/8) = 0,5 m ²	m ² = 0,6	m ² = 0,6
3	m ² (18,9/8) = 2,3 m ²	m ² = 3,7	m ² = 2,3
4	m ² (28,8/8) = 3,6 m ²	m ² = 15,4	m ² = 15,4
5	m ² (5,5/8) = 0,6 m ²	m ² = 2,9	m ² = 2,9
6	m ² (17,3/8) = 2,2 m ²	m ² = 6,8	m ² = 3,1
7	m ² (11,9/8) = 1,5 m ²	m ² = 5,0	m ² = 2,3
8	m ² (24,6/8) = 3,0 m ²	m ² = 8,1	m ² = 5,3
9	m ² (45,6/30) = 1,5 m ²	m ² = 3,7	m ² = 1,2
10	m ² (17,6/30) = 0,5 m ²	m ² = 2,8	m ² = 2,8
ATRIO SCALA			
	m ² (68,7/30) = 2,2 m ²	m ² = 21,4	m ² = 3,3

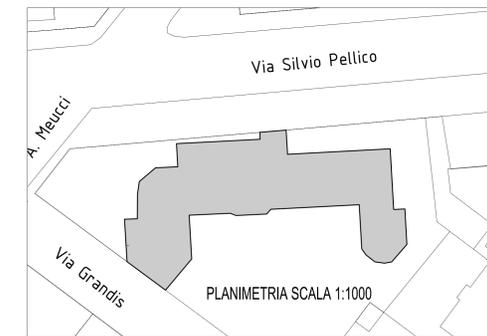

Città di Cuneo
Settore Lavori Pubblici & Ambiente

ASILO NIDO n°1 "i girasoli"
PLANIMETRIA LOCALI CON DESTINAZIONE D'USO ED INDICAZIONE POSTI LETTO

NOTA DI REVISIONE

Verificatore:	data:
Validatore:	data:
Il Responsabile del Procedimento Ing. Francesco Mazza	data: 10.01.2019
esecutore:	nome file:

COMUNE DI CUNEO
 Via Roma n. 28 - 12100 CUNEO
 Tel. 0171/44411 - Telefax 0171/44211
 Cod. Fisc. n° 01408030121
 pec.protocollo@comune.cuneo.it
 mail:uffici.protocollo@comune.cuneo.it

PLANIMETRIE PIANI CON SUPERFICIE CALPESTABILI E AEROLLUMINANTI
 Scala 1:100 Tavola n.1