

Città di Cuneo

# PRG

Piano Regolatore Generale

Approvato con Deliberazione Giunta Regionale n. 40-9137 del 07 luglio 2008  
Pubblicato sul Bollettino Ufficiale Regione Piemonte n.29 del 17 luglio 2008

Progettisti:  
Arch. Giuseppe Campos Venuti  
Arch. Carlo Alberto Barbieri  
Arch. Federico Oliva  
Arch. Giovanni Previgliano

## P

ELABORATI PRESCRITTIVI

### P4 - Assetto urbanistico

Tavola n. 2  
Oltre Stura  
Località: San Pietro del Gallo

## VARIANTE PARZIALE AL P.R.G. N.23

Progetto Definitivo  
Assetto Urbanistico Variante

Il Progettista:  
Ing. Elena Lovera

Il Responsabile del Procedimento:  
Ing. Luca Gautero

Il Dirigente:  
Ing. Luca Gautero

Il Sindaco:  
Federico Borgna

Il Vicesindaco e Assessore all'Edilizia e  
Programmazione del Territorio:  
Luca Serale

ITER DI APPROVAZIONE:  
Delibera di Adozione di Consiglio Comunale n. 63 del 25.10.2016  
Pubblicazione dal 9.11.2016 al 9.12.2016


Delibera di Approvazione di Consiglio Comunale n. \_\_\_\_\_ de l \_\_\_\_\_

ELABORATO MODIFICATO A SEGUITO DI:

Variazione Parziale n. 23 Deliberazione di C.C. n. \_\_\_\_\_ del \_\_\_\_\_

SCALA 1:5000

QUADRO D'UNIONE

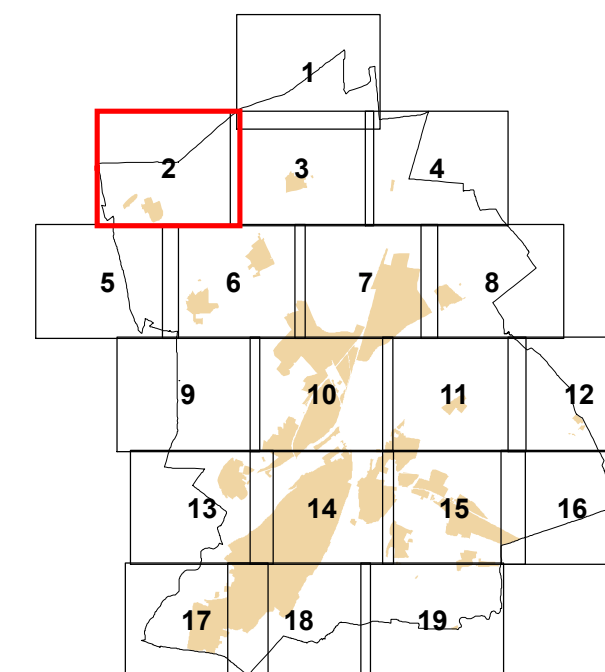

Ripresa aerea del 30.04.1999  
Autorizzazione S.M.A. n.1/301 del 03.06.1999  
Controllo ai sensi della Legge n.68 del 02.02.1960  
Aggiornamento cartografico - dicembre 2003 a cura del Settore PDT