

# PRG

## Piano Regolatore Generale

Approvato con Deliberazione Giunta Regionale n. 40-9137 del 07 luglio 2008  
Pubblicato sul Bollettino Ufficiale Regione Piemonte n.29 del 17 luglio 2008

**Progettisti:**  
Arch. Giuseppe Campos Venuti  
Arch. Carlo Alberto Barberi  
Arch. Federico Oliva  
Arch. Giovanni Previgliano

### P

ELABORATI PRESCRITTIVI

### P4 - Assetto urbanistico


**Tavola n.2**  
**Oltre Stura**  
**Località: San Pietro del Gallo**

ELABORATO MODIFICATO A SEGUITO DI:

Variante parziale n.31      Deliberazione di C.C. n. 9 del 01.02.2022

**SCALA 1:5000**

QUADRO D'UNIONE

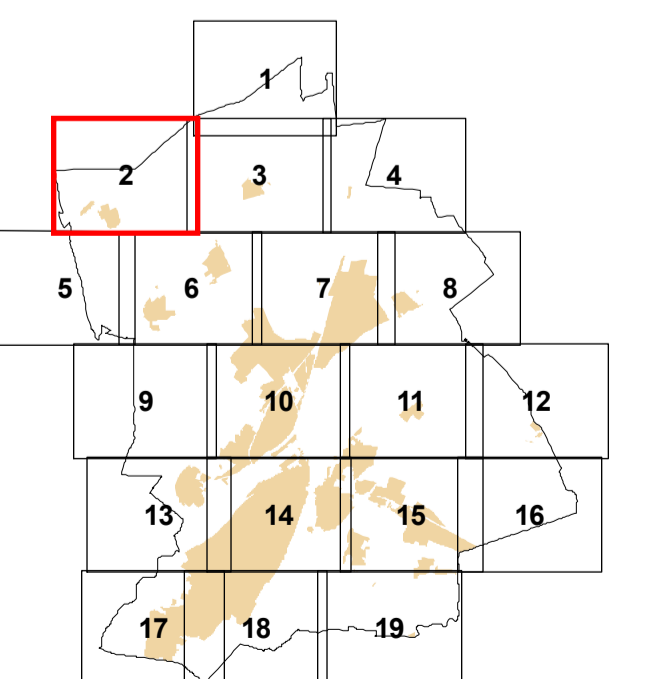

Ripresa aerea del 30.04.1999  
Autorizzazione S.M.A. n.1-301 del 03.06.1999  
Controlato ai sensi della Legge n.68 del 02.03.1960  
Aggiornamento cartografico - dicembre 2003 a cura del Settore PdT

