

# PRG

## Piano Regolatore Generale

Approvato con Deliberazione Giunta Regionale n. 40-9137 del 07 luglio 2008  
 Pubblicato sul Bollettino Ufficiale Regione Piemonte n.29 del 17 luglio 2008

**Progettisti:**  
 Arch. Giuseppe Campos Venuti  
 Arch. Carlo Alberto Barbieri  
 Arch. Federico Oliva  
 Arch. Giovanni Previgliano

### P


#### ELABORATI PRESCRITTIVI

#### P4 - Assetto urbanistico

**Tavola n. 5**  
**Oltre Stura**  
**Località: San Pietro del Gallo**

ELABORATO MODIFICATO A SEGUITO DI:  
 Modifiche al PRG n.28 Deliberazione di C.C. n. 80 del 29.10.2019

**SCALA 1:5000**  
 QUADRO D'UNIONE

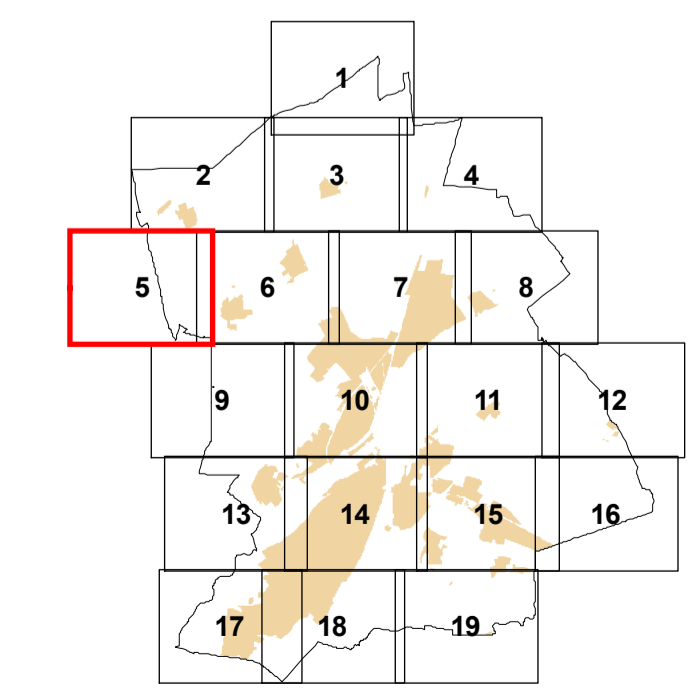

Ripresa aerea del 30.04.1999  
 Autorizzazione S.M.A. n.1-301 del 03.06.1999  
 Controllo ai sensi della Legge n.68 del 02.02.1960  
 Aggiornamento cartografico - dicembre 2003 a cura del Settore PdT

