

# PRG

## Piano Regolatore Generale

Approvato con Deliberazione Giunta Regionale n. 40/9137 del 07 luglio 2008  
 Pubblicato sul Bollettino Ufficiale Regione Piemonte n.29 del 17 luglio 2008

**Progettisti:**  
 Arch. Giuseppe Campos Venuti  
 Arch. Carlo Alberto Barbieri  
 Arch. Federico Oliva  
 Arch. Giovanni Pregeliano

### P

#### ELABORATI PRESCRITTIVI


#### P4 - Assetto urbanistico

Tavola n.11  
 Oltre Gesso  
 Località: Madonna delle Grazie - Bombonina

ELABORATO MODIFICATO A SEGUITO DI:  
 Modifiche al P.R.G. n.32 Deliberazione di C.C. n. 23 del 28/03/2023

SCALA 1:5000

QUADRO D'UNIONE

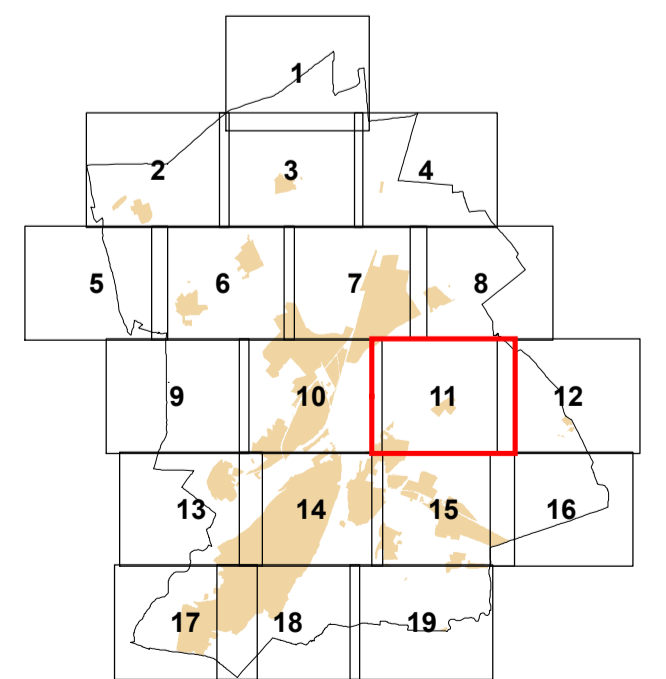

Ripresa aerea del 30.04.1999  
 Autorizzazione S.M.A. n.1-301 del 03.06.1999  
 Controlato ai sensi della Legge n.68 del 03.02.1960  
 Aggiornamento cartografico - dicembre 2003 a cura del Settore PDT

