

# PRG

## Piano Regolatore Generale

Approvato con Deliberazione Giunta Regionale n. 40-9137 del 07 luglio 2008  
 Pubblicato sul Bollettino Ufficiale Regione Piemonte n.29 del 17 luglio 2008


**Progettisti:**  
 Arch. Giuseppe Campos Venuti  
 Arch. Carlo Alberto Barberi  
 Arch. Federico Oliva  
 Arch. Giovanni Previgliano

### P

#### ELABORATI PRESCRITTIVI

#### P5 - Assetto urbanistico

Tavola n. 6  
 Oltre Stura  
 Località: Madonna dell'Olmo

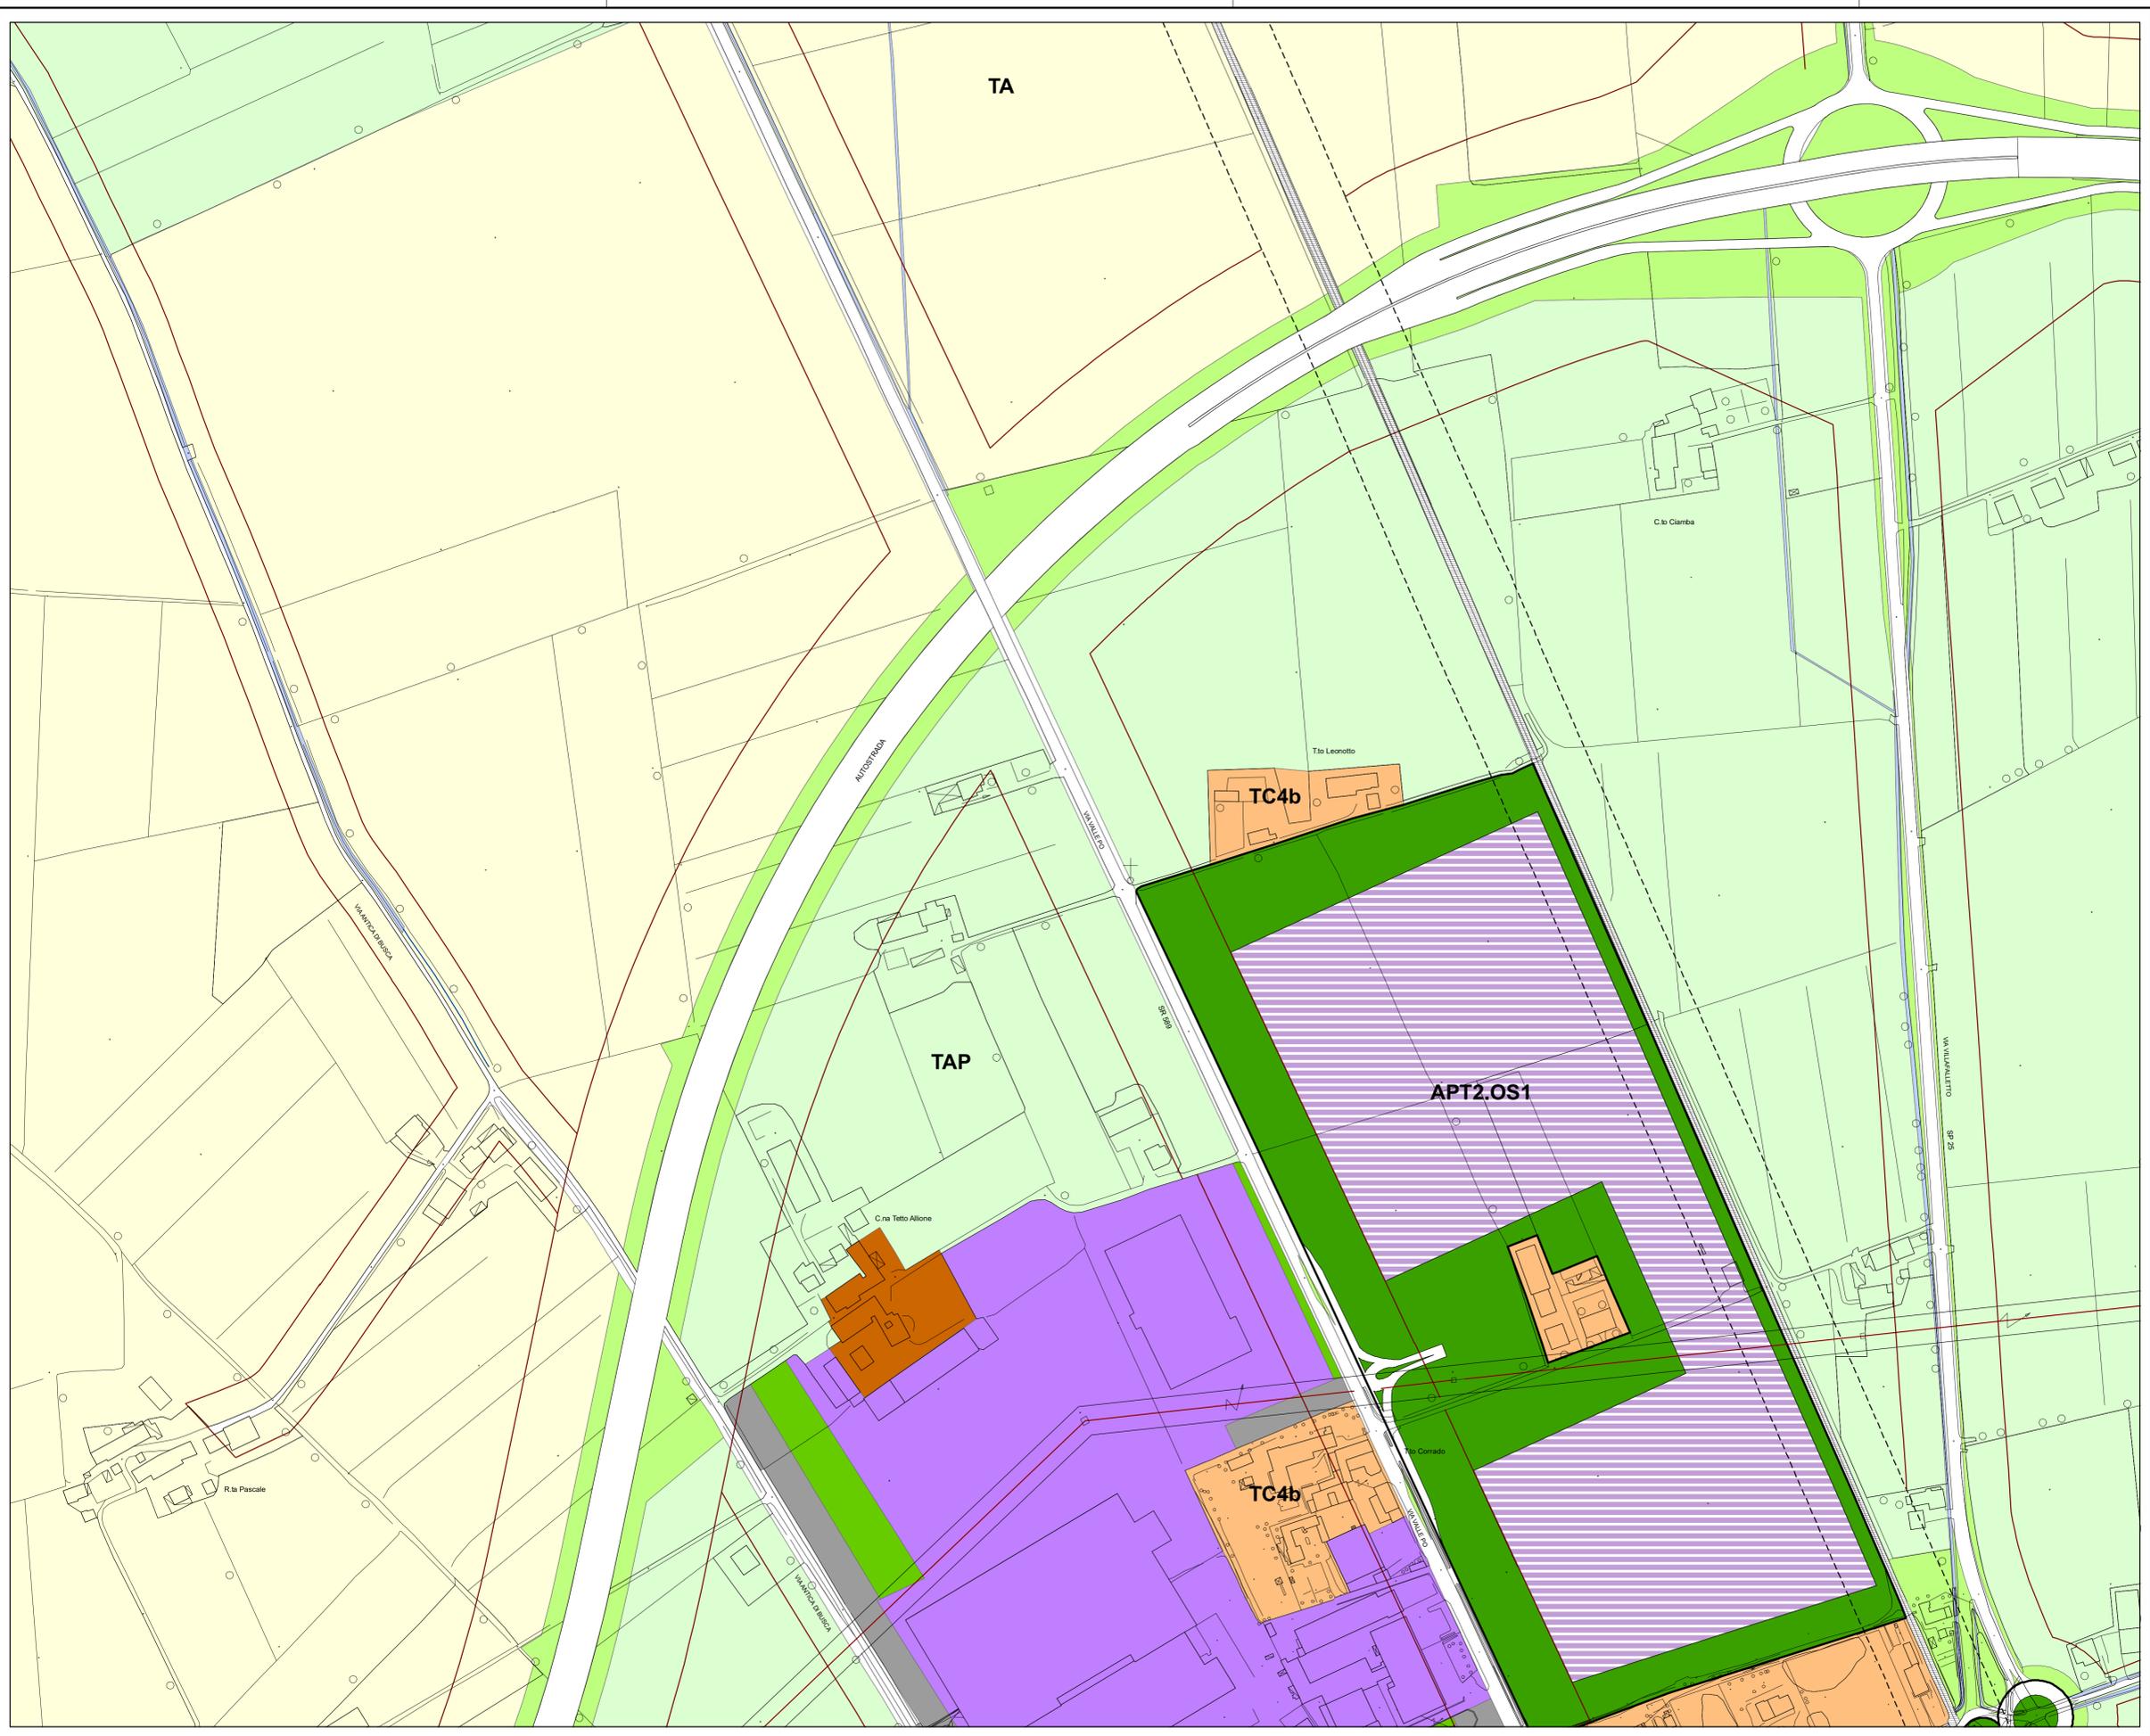

ELABORATO MODIFICATO A SEGUITO DI:

Variante Parziale al P.R.G. n.31 Deliberazione di C.C. n. 9 del 01.02.2022

SCALA 1:2000

QUADRO D'UNIONE

