

# PRG

## Piano Regolatore Generale

Approvato con Deliberazione Giunta Regionale n. 40-9137 del 07 luglio 2008  
Pubblicato sul Bollettino Ufficiale Regione Piemonte n.29 del 17 luglio 2008

Progettisti:  
Arch. Giuseppe Campos Venuti  
Arch. Carlo Alberto Barberi  
Arch. Federico Oliva  
Arch. Giovanni Previgliano

### P

#### ELABORATI PRESCRITTIVI

#### P5 - Assetto urbanistico


Tavola n. 27  
Oltre Gesso  
Località: Roata Canale - T.to Valentino

ELABORATO MODIFICATO A SEGUITO DI:

Variante Parziale al P.R.G. n.31 Deliberazione di C.C. n. 9 del 01.02.2022

SCALA 1:2000

QUADRO D'UNIONE

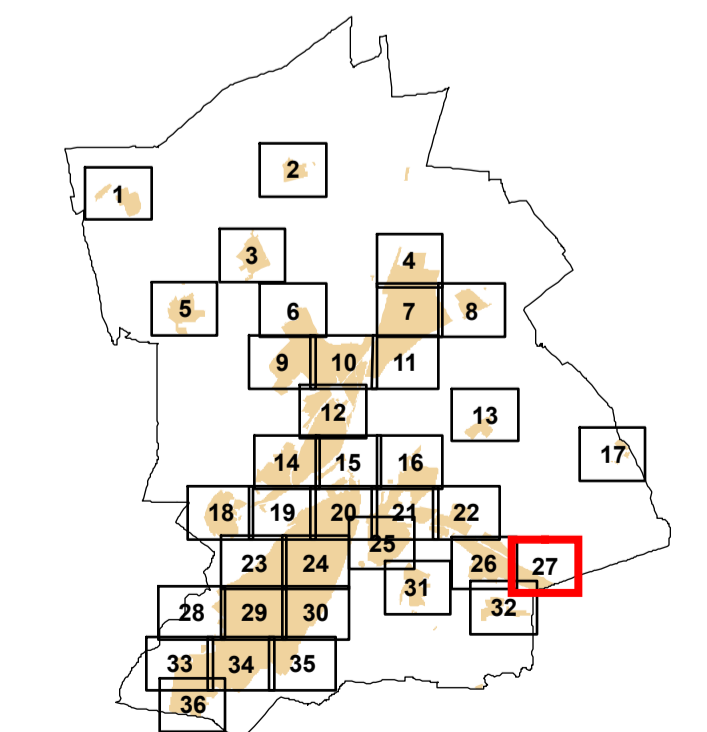

Ripresa aerea del 30.04.1999  
Autorizzazione S.M.A. n.1-301 del 03.06.1999  
Controllo ai sensi della Legge n.86 del 02.02.1960  
Aggiornamento cartografico - dicembre 2003 a cura del Settore PdT

