



Città di Cuneo

PRG

Piano Regolatore Generale

Approvato con Deliberazione Giunta Regionale n. 40-9137 del 07 luglio 2008
Pubblicato sul Bollettino Ufficiale Regione Piemonte n.29 del 17 luglio 2008

Proprietari:
Arch. Giuseppe Campos Venuti
Arch. Carlo Alberto Barbieri
Arch. Federico Oliva
Arch. Giovanni Previgiliano

P

ELABORATI PRESCRITTIVI

P5 - Assetto urbanistico


Tavola n. 33
San Rocco Castagnaretta
Località: Palazzetto dello Sport

ELABORATO MODIFICATO A SEGUITO DI:

Modifiche al P.R.G. n.32 D deliberazione di C.C. n. 23 del 28.03.2023

SCALA 1:2000

QUADRO D'UNIONE

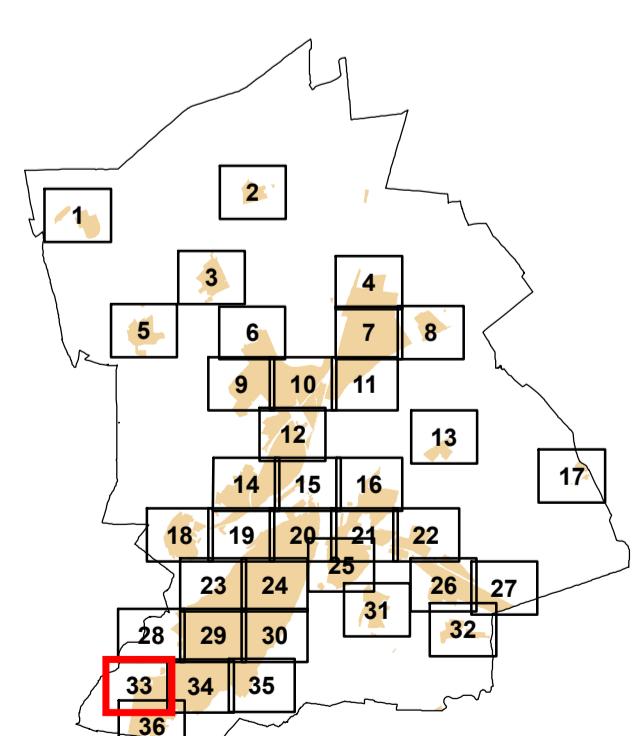

Ripresa aerea del 30.04.1999
Autorizzazione S.M.A. n. 1-301 del 03.06.1999
Controllato ai sensi della Legge n.68 del 02.02.1960
Aggiornamento cartografico - dicembre 2003 a cura del Settore PdF

