

STATO DI FATTO



RENDER DI PROGETTO



VISTA CHIESA PARROCCHIALE DELLA MADONNA DEL BOSCO (CATTEDRALE) E CASA SALOMONE



STATO DI FATTO



RENDER DI PROGETTO



VISTA PIAZZA AUDIFFREDI E PALAZZO DELLA PORTA

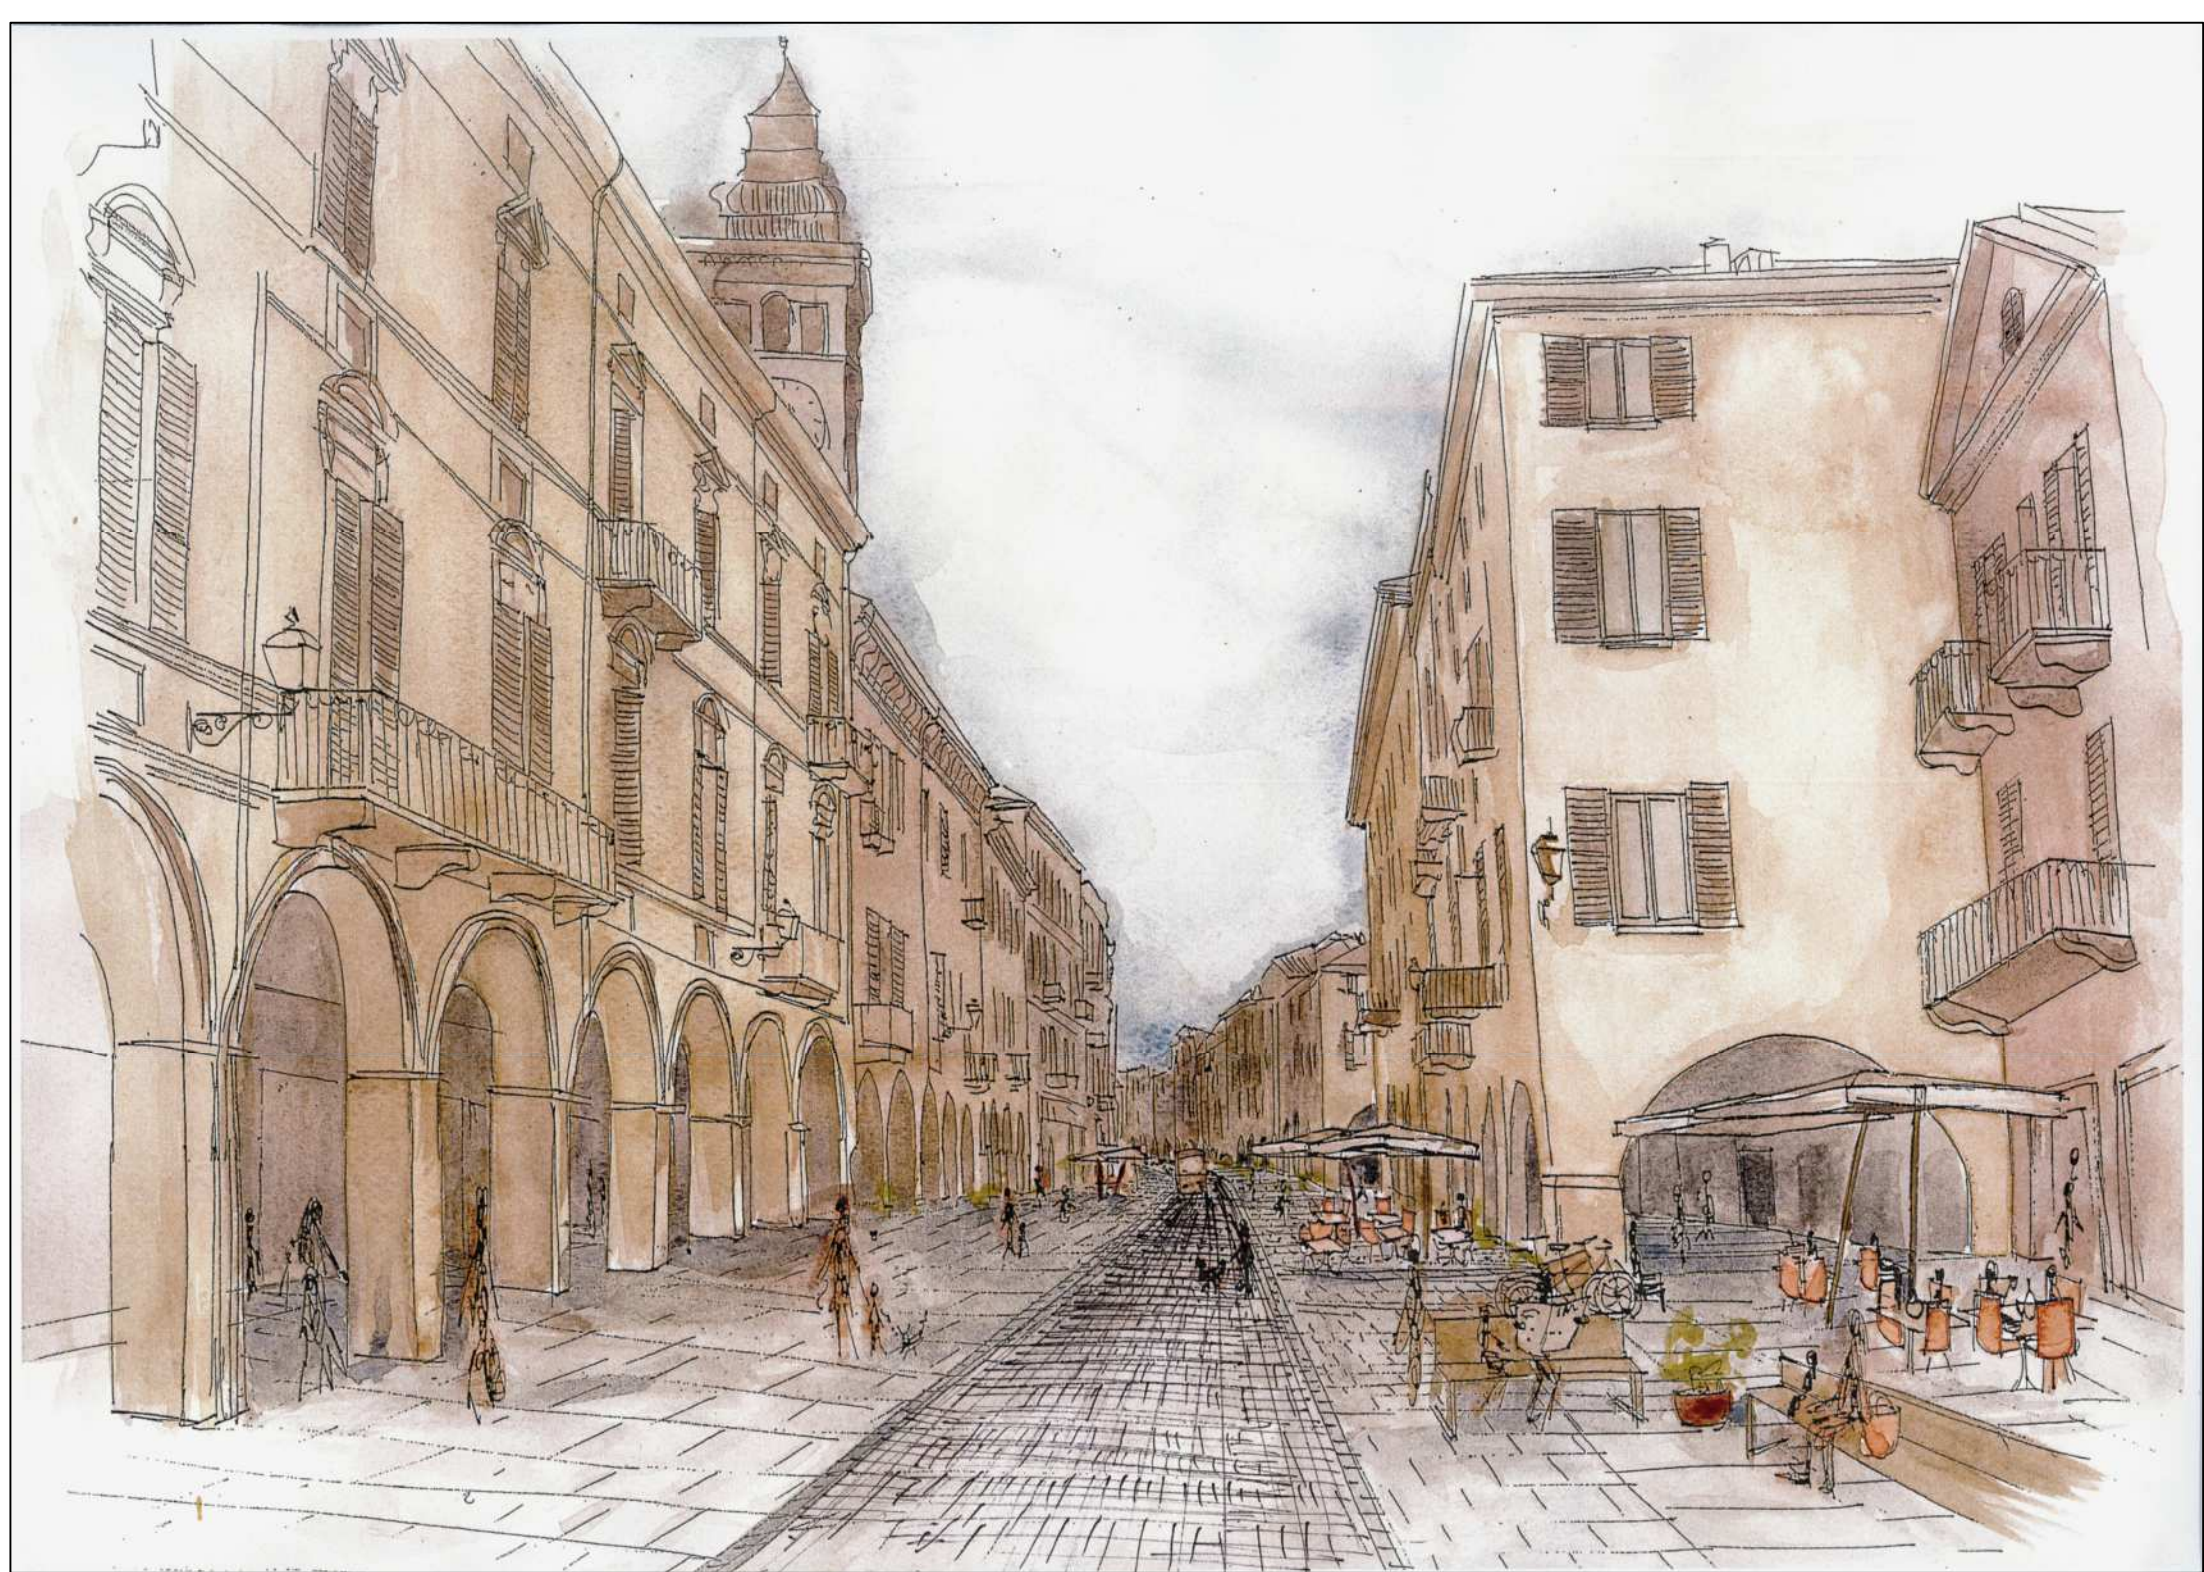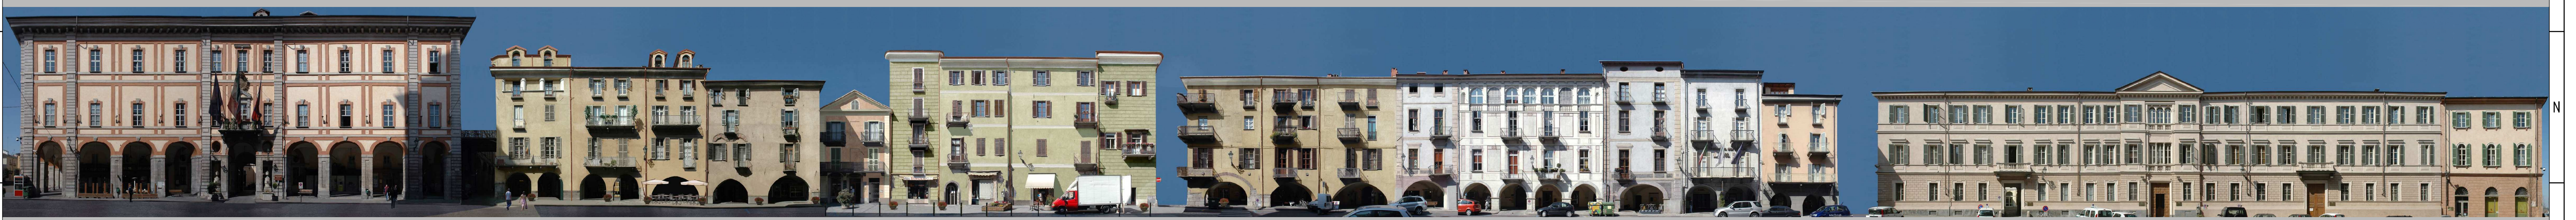


VISTA PIAZZETTA DEL GRANO E CASA GONDOLO



STATO DI FATTO



VISTA PIAZZA AUDIFFREDI E NUOVO PALAZZO DI CITTA' (MUNICIPIO)

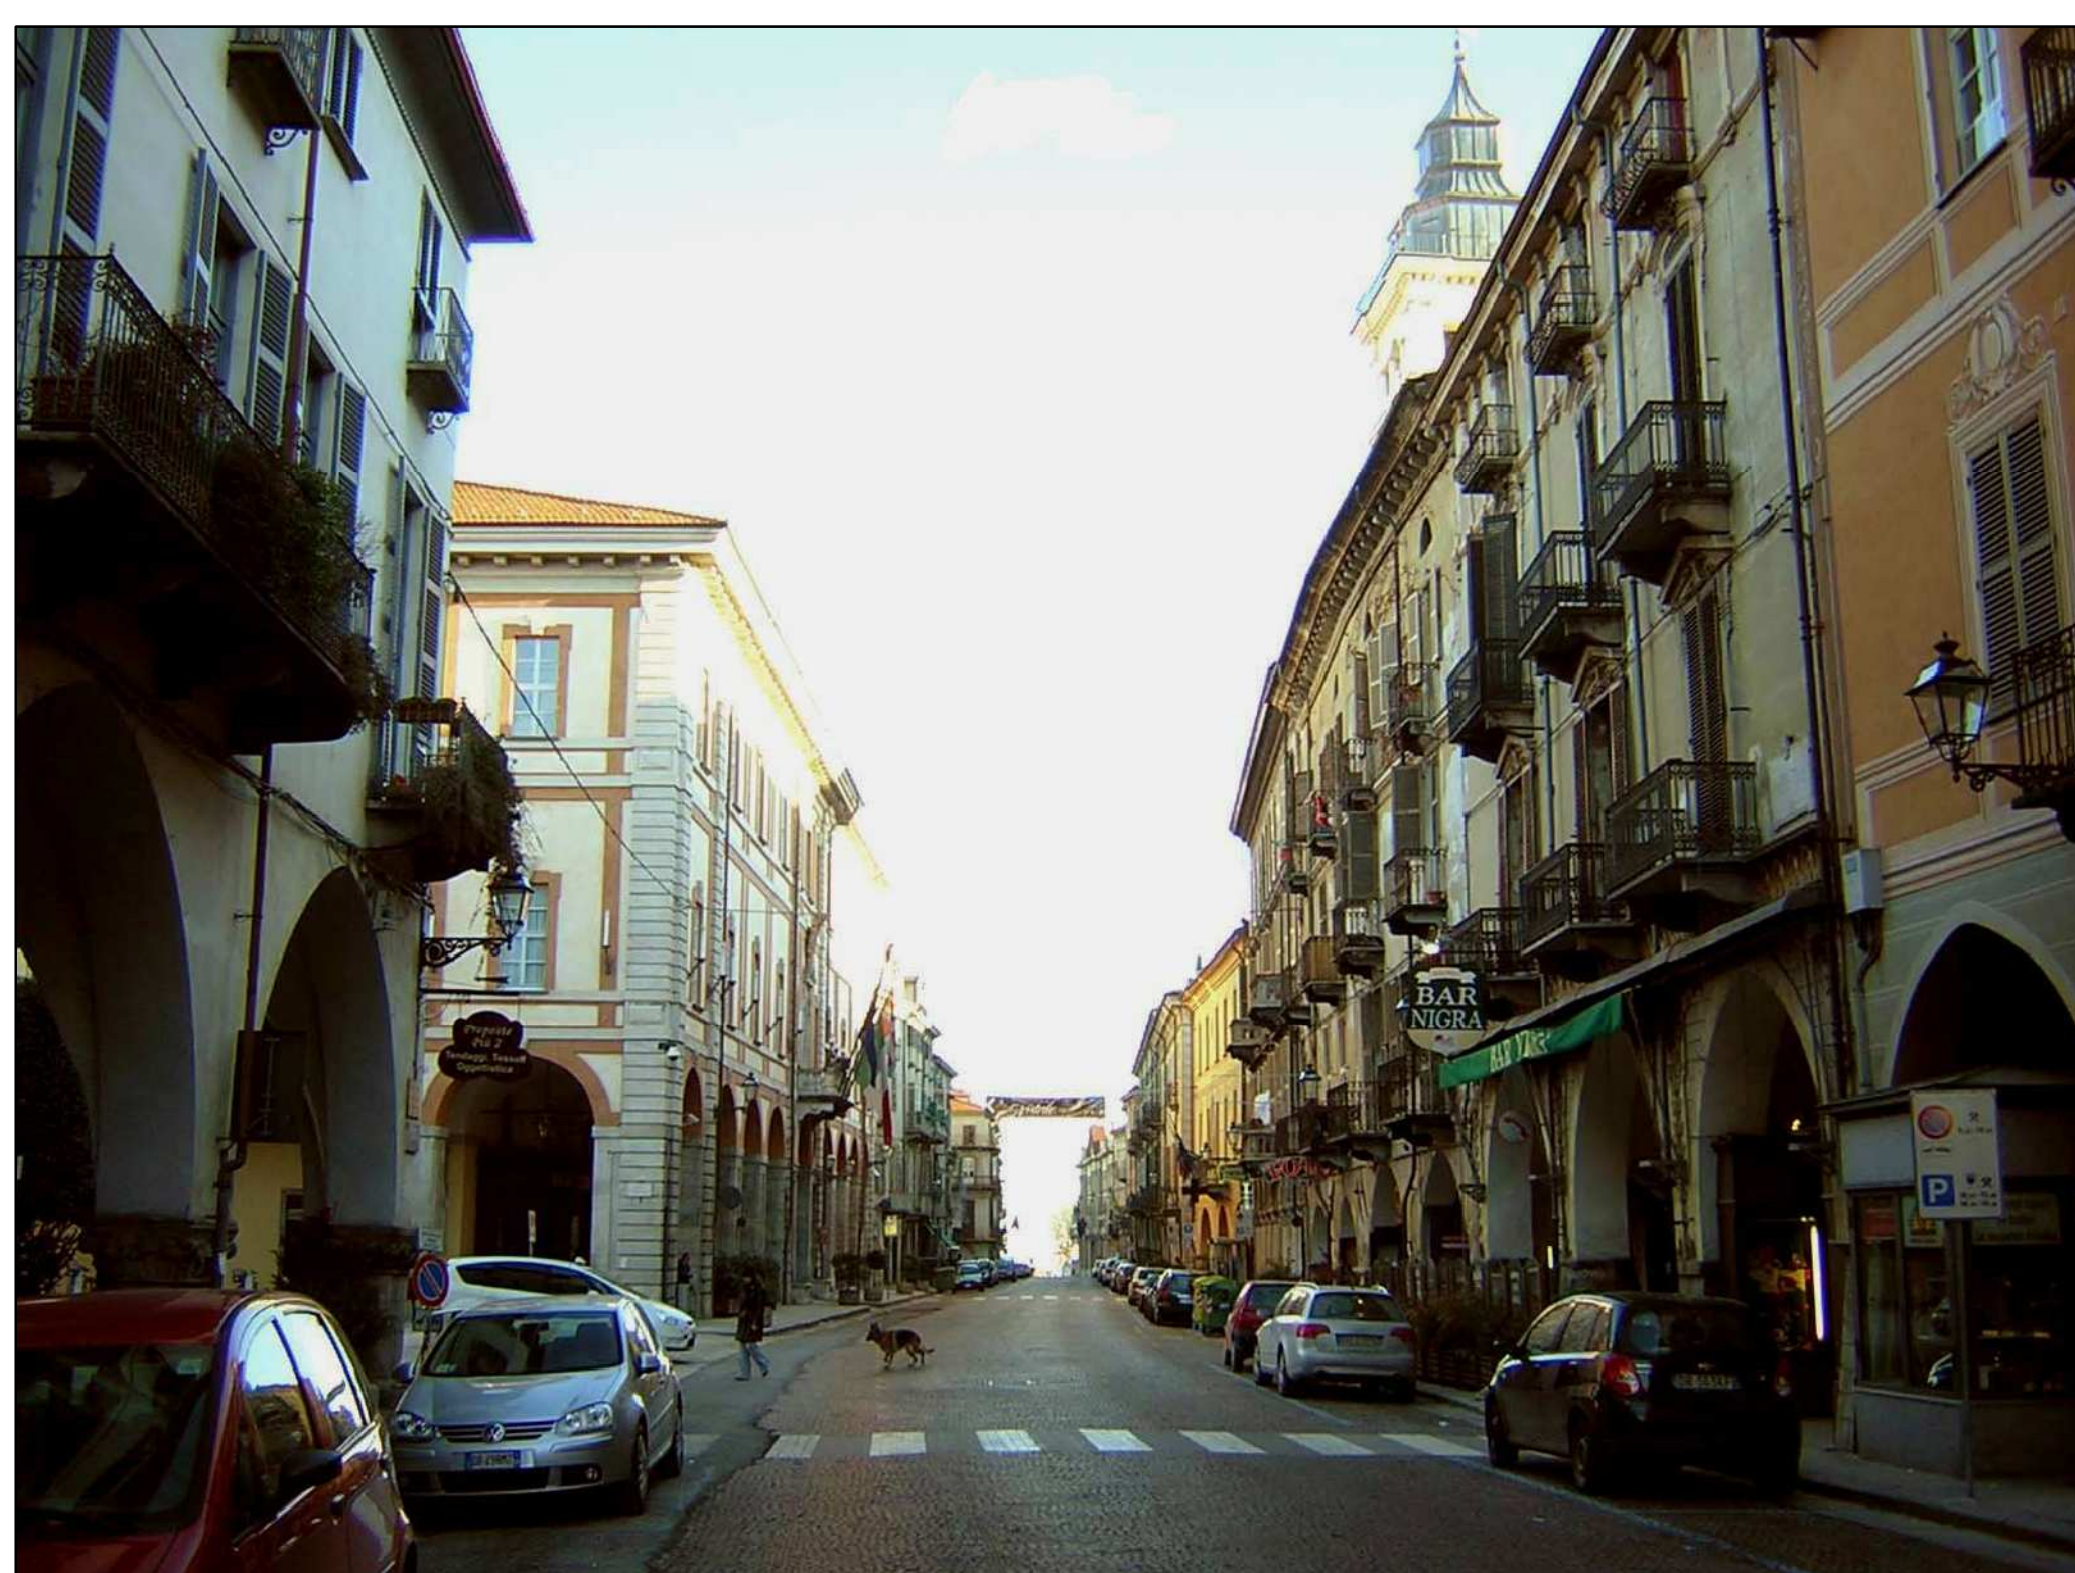

STATO DI FATTO

Città di Cuneo
Settore Lavori Pubblici

Progetto Integrato di Sviluppo Urbano
P.I.S.U. Città di Cuneo - POR - FESR 2007/2013
Asse III - Attività III.2.2 "Riqualificazione aree degradate"
Intervento n. 8 - RIQUALIFICAZIONE DI VIA ROMA



PROGETTO ESECUTIVO

Il Responsabile del Procedimento
Ing. Luciano MONACO

Progetto opere architettoniche e stradal
Ing. Walter MARTINETTO
Arch. Greta MORANDI

Progetto impianti elettrici
p.l. Guido ARNAUDIO

scritto da: _ _ _ _ _

scritto da: _ _ _ _ _

cod. lavoro: 152

nome file: 1_152_exec_render.dwg

comune: **COMUNE DI CUNEO**

Via Roma n. 28 - 12100 CUNEO
Tel. 0171/444444 - Telefax 0171/60227
Cod. Fisc. n° P1VA 0548530047

RENDER DI PROGETTO

data: 10 Dicembre 2013

scale: _ _ _ _ _

pagine: 1-14