

PROGETTO INTEGRATO DI SVILUPPO URBANO
P.I.S.U. Città di Cuneo - POR - FESR 2007- 2013
Asse III - Attività III.2.2. Riqualificazione aree degradate

Restauro e rifunzionalizzazione del fabbricato
denominato "Tettoia Vinaj"

PROGETTO ESECUTIVO

Il Responsabile del Procedimento Ing. Luciano MONACO		Progettisti TAUTEMI Associati s.r.l. architetto FLAVIO BRUNA CURTI & SAFFIRIO Ingg. Associati	
sostituisce: _	sostituito da: _	cod. lavoro: A 1010 100	nome file:
concessionario: Consorzio Italiano Costruzioni Manutenzioni e Servizi Società Cooperativa Via Calzoni, 1/3 - 40128 Bologna E-mail: consorzi@pec.consicoperative.it Tel. (+39) 051 6316511 - Fax (+39) 051 6316531 Registro imprese, Codice Fiscale e Partita I.V.A 03343881201 - Rea Bo 511894		PROSPETTI DI PROGETTO	
data: Settembre 2014		scala: 1:100 / 1:200	tavola: C1-04



prospetto ovest con inserimento della proposta logo



prospetto est



prospetto sud



prospetto nord




prospetto ovest

PROGETTO INTEGRATO DI SVILUPPO URBANO
P.I.S.U. Città di Cuneo - POR - FESR 2007- 2013
Asse III - Attività III.2.2. Riquilificazione aree degradate

Restauro e rifunzionalizzazione del fabbricato
denominato "Tettoia Vinaj"

PROGETTO ESECUTIVO

Il Responsabile del Procedimento Ing. Luciano MONACO		Progettisti TAUTEMI Associati s.r.l. architetto FLAVIO BRUNA CURTI & SAFFIRIO Ingg. Associati	
sostituisce: _	sostituito da: _	cod. lavoro: A 1010 100	nome file:
concessionario: Consorzio Italiano Costruzioni Manutenzioni e Servizi Società Cooperativa Via Calzoni, 1/3 - 40128 Bologna E-mail: consital@pec.conificiooperative.it Tel. (+39) 051 6316511 - Fax (+39) 051 6316531 Registro imprese, Codice Fiscale e Partita I.V.A 03343881201 - Rea Bo 511894		VISTE PROSPETTICHE DI PROGETTO	
data: Settembre 2014		scala:	tavola: C1-10

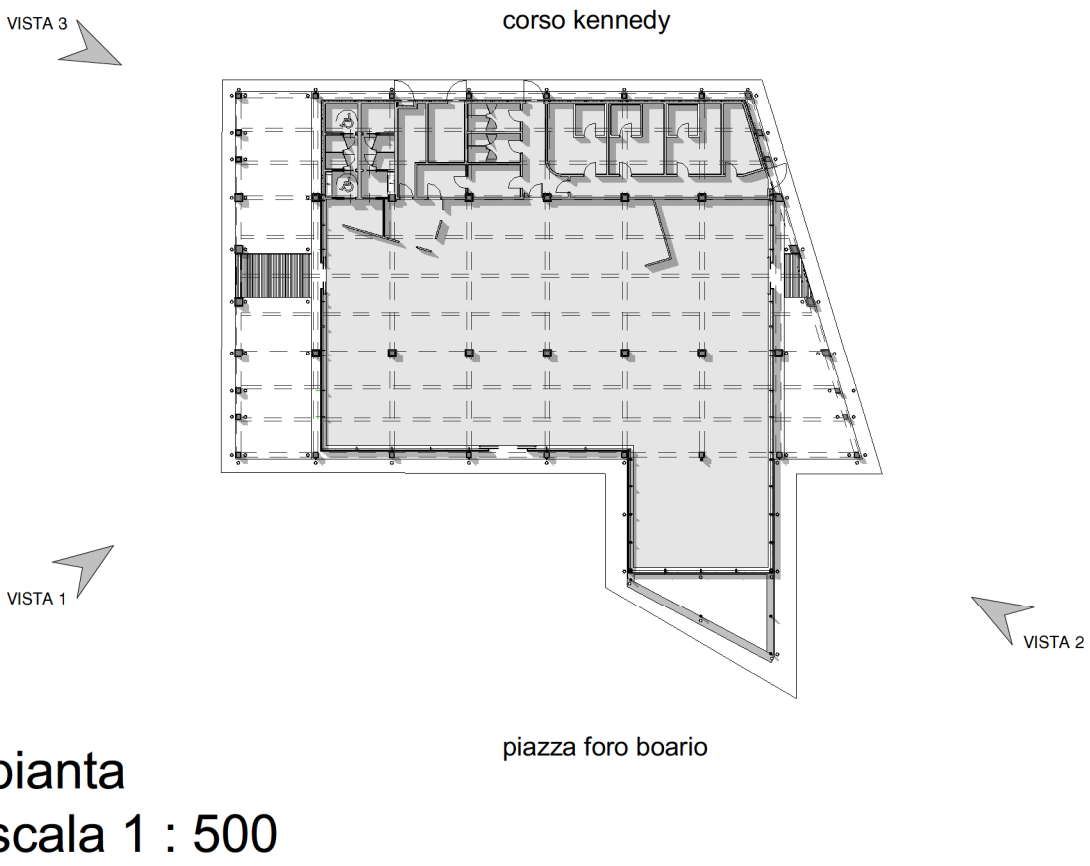

vista 1



vista 2



vista 3