




FABBRICATO SPOGLIATOI - PIANO TERRA SCALA 1:100

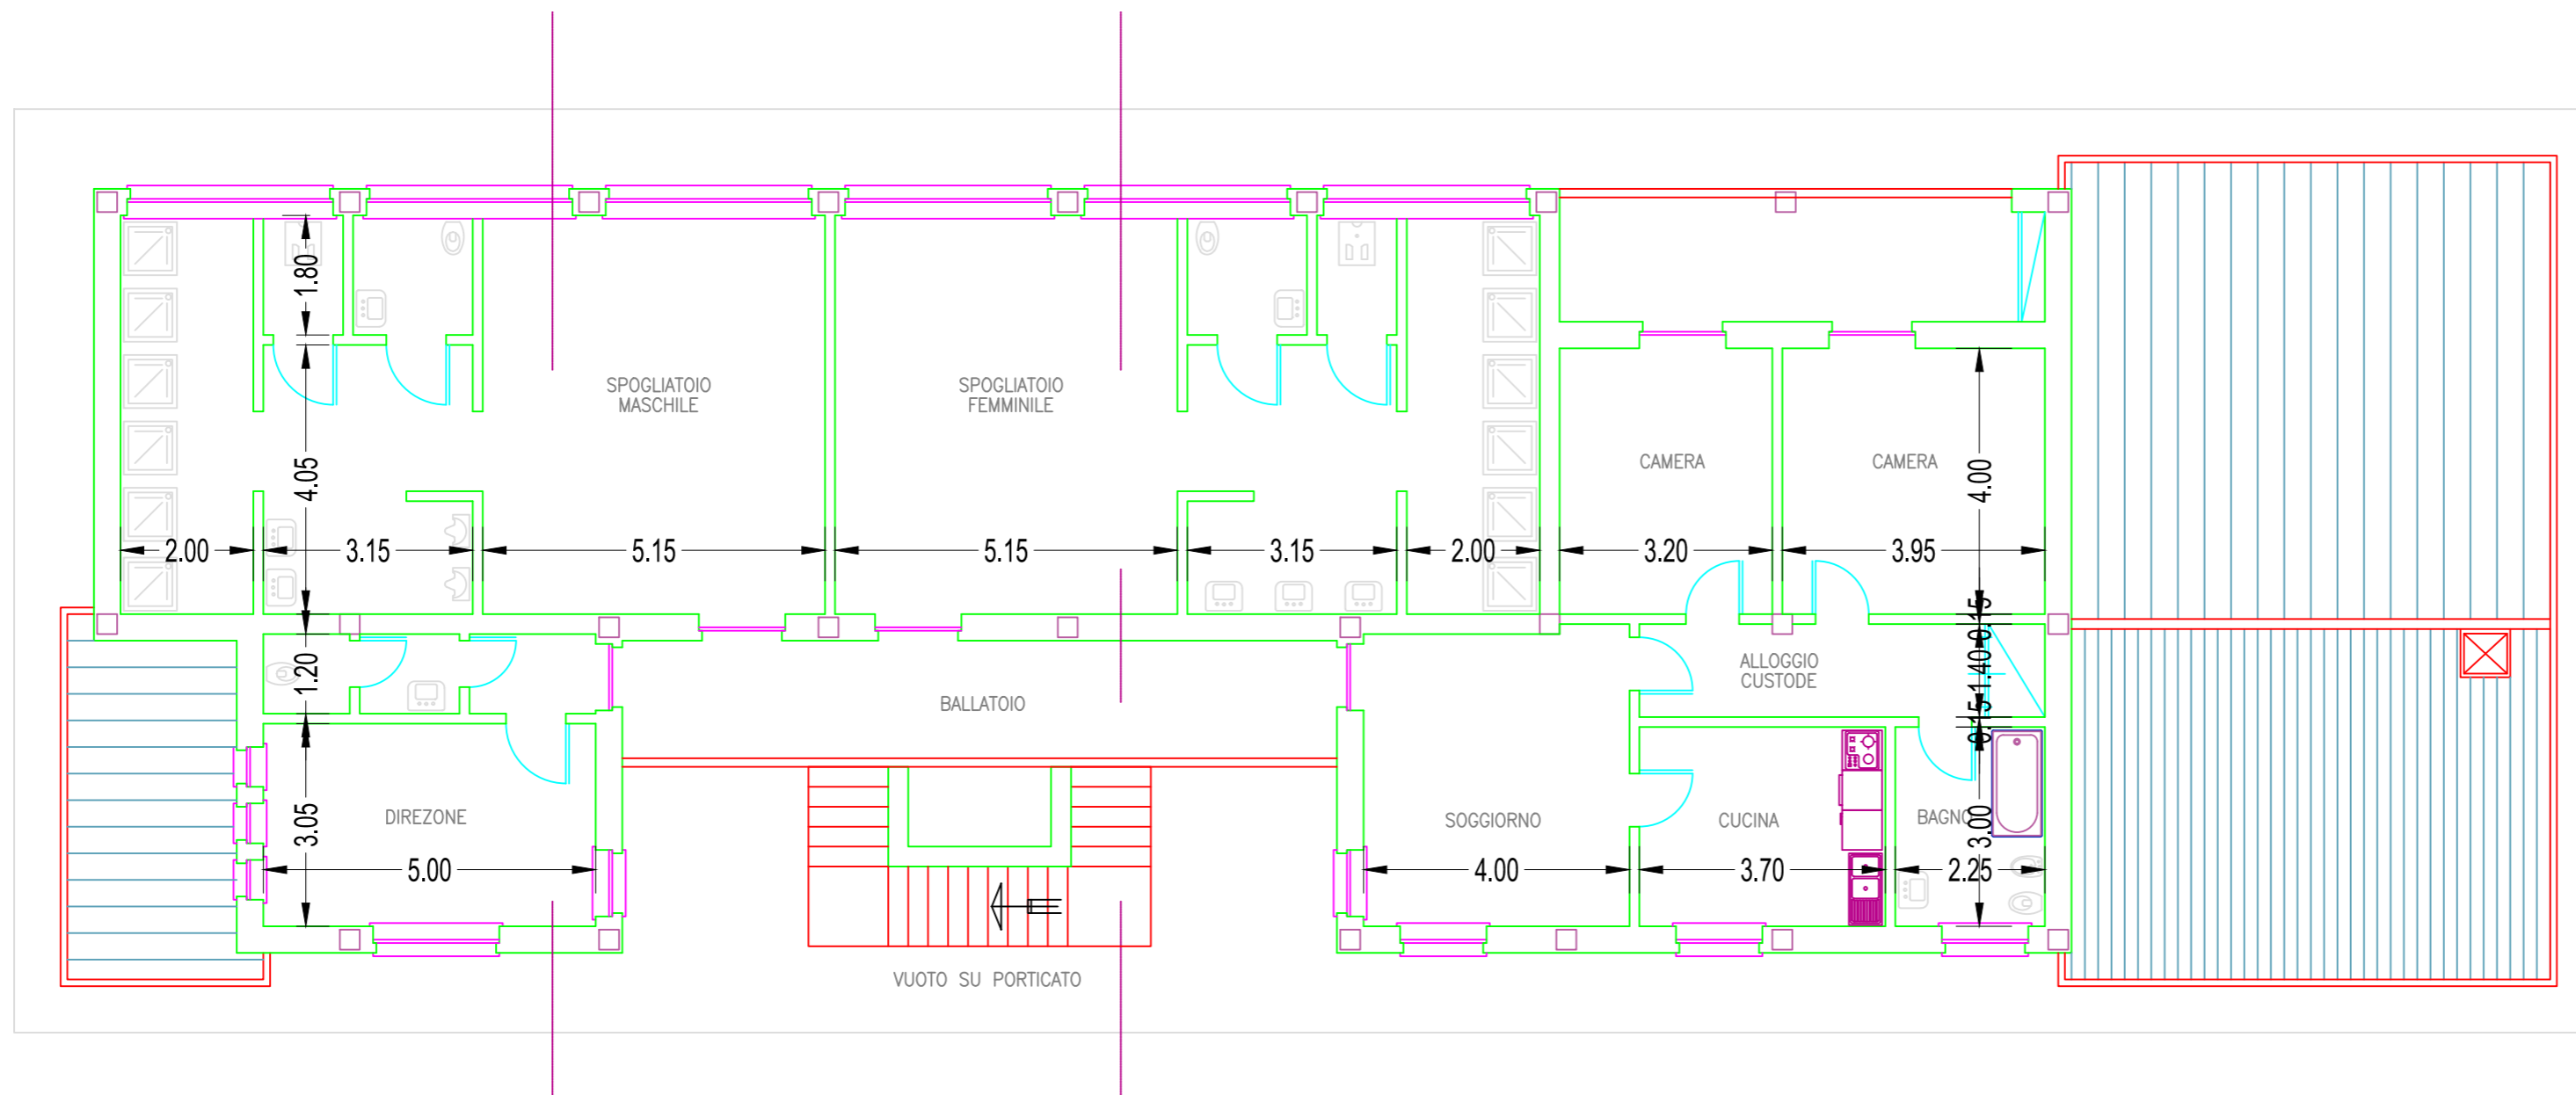

FABBRICATO SPOGLIATOI - PIANO PRIMO SCALA 1:100

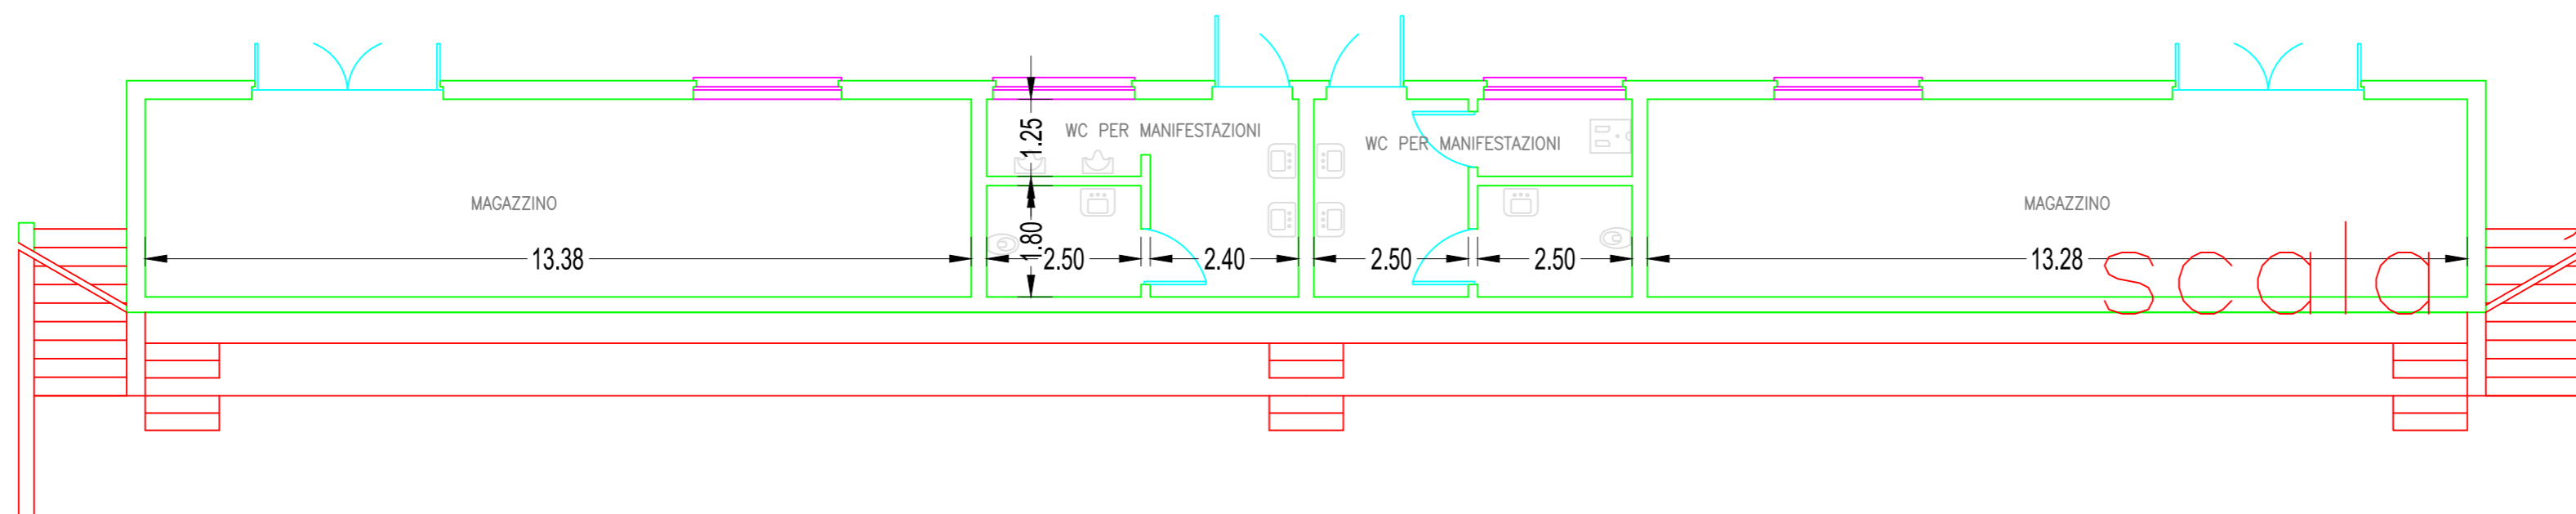

FABBRICATO TRIBUNE - PIANO TERRA SCALA 1:100

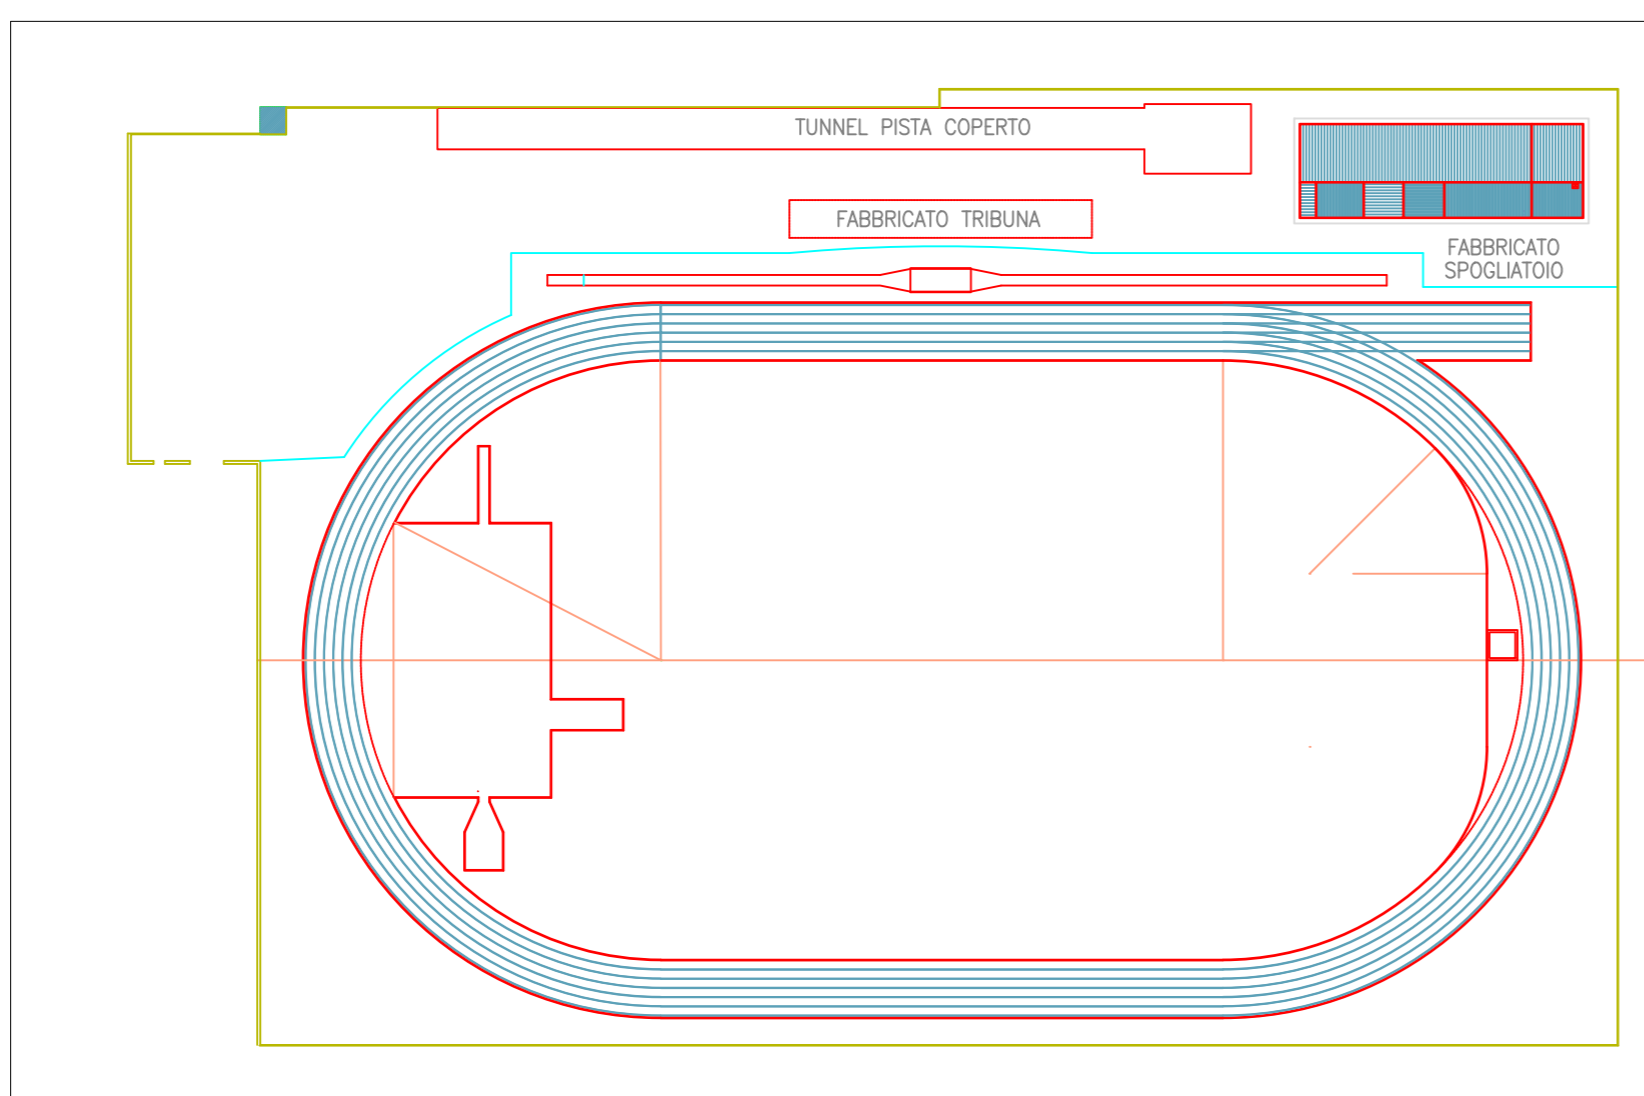

PLANIMETRIA GENERALE SCALA 1:1000



CAMPO SPORTIVO SCOLASTICO
WALTER MERLO,
CUNEO,

rev. n°	NOTA DI REVISIONE	data
Verificatore:		data:
Validatore:		data:
Il Responsabile del Procedimento	Progettista/i	data:
sostituisce: _	sostituito da: _	nome file:
committente: COMUNE DI CUNEO Via Roma n. 28 - 12100 CUNEO Tel. 01714441 - Telefax 0171444211 Cod. Fisc. e P.IVA 00480530047 pec: protocollo.comune.cuneo@legmail.it mail: ufficio_protocollo@comune.cuneo.it		PLANIMETRIA cod. lavoro: Scala 1:100 e 1:1000 Tavola UNICA