


SCUOLA DELL'INFANZIA  
VIA SANTO STEFANO

Tav. 01 - Pianta / Planimetria

Codice edificio 04\_025\_AA

Scala 1:200 / 1:1000

PLANIMETRIA SCALA 1:1000

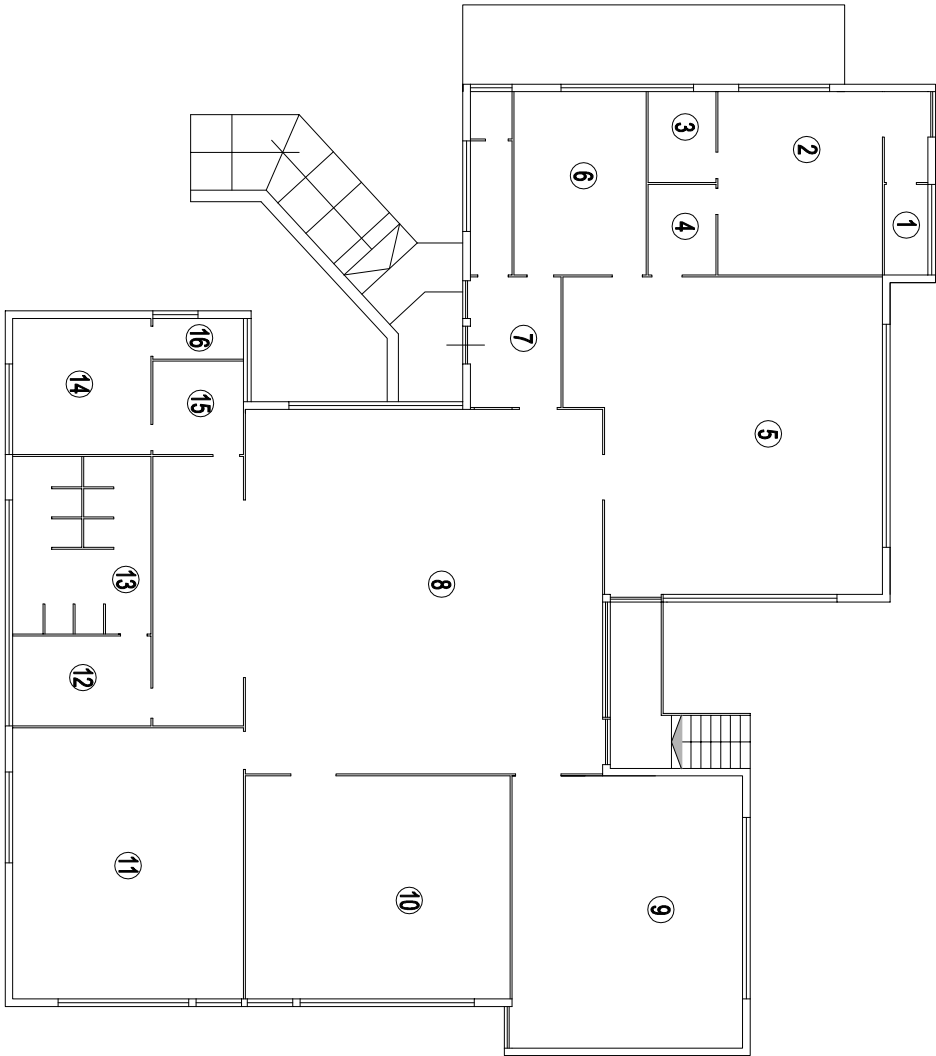

PIANO RIALZATO

