


**SCUOLA DELL'INFANZIA
DI ROATA CANALE**

Tav. 01 - Piante / Planimetria generale

Codice edificio 07_035_AA

Scala 1:200 / 1:1000

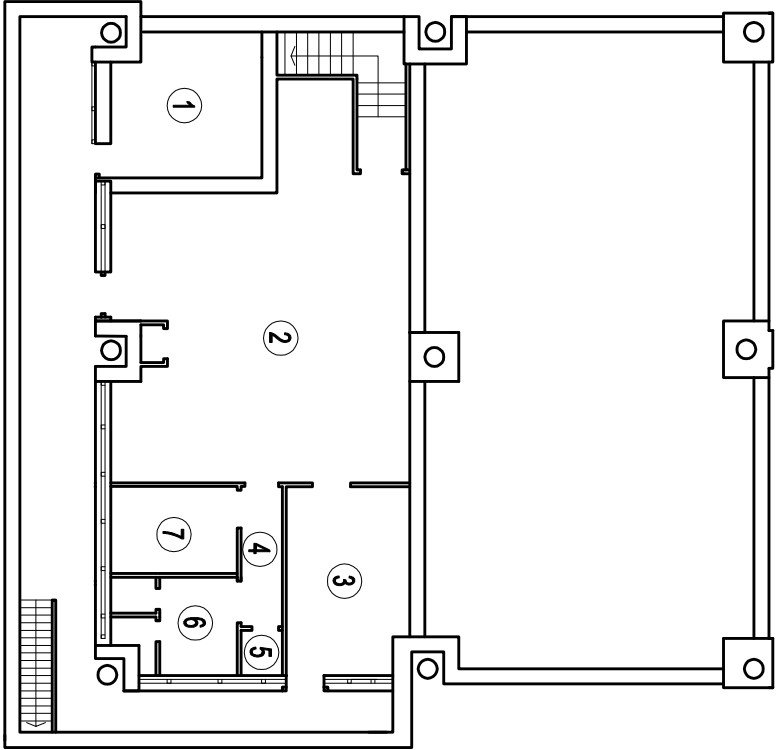

PIANO INTERRATO



PIANO RIALZATO

