




ESTRATTO PRGC



**Città di Cuneo**  
Settore Lavori Pubblici e Ambiente

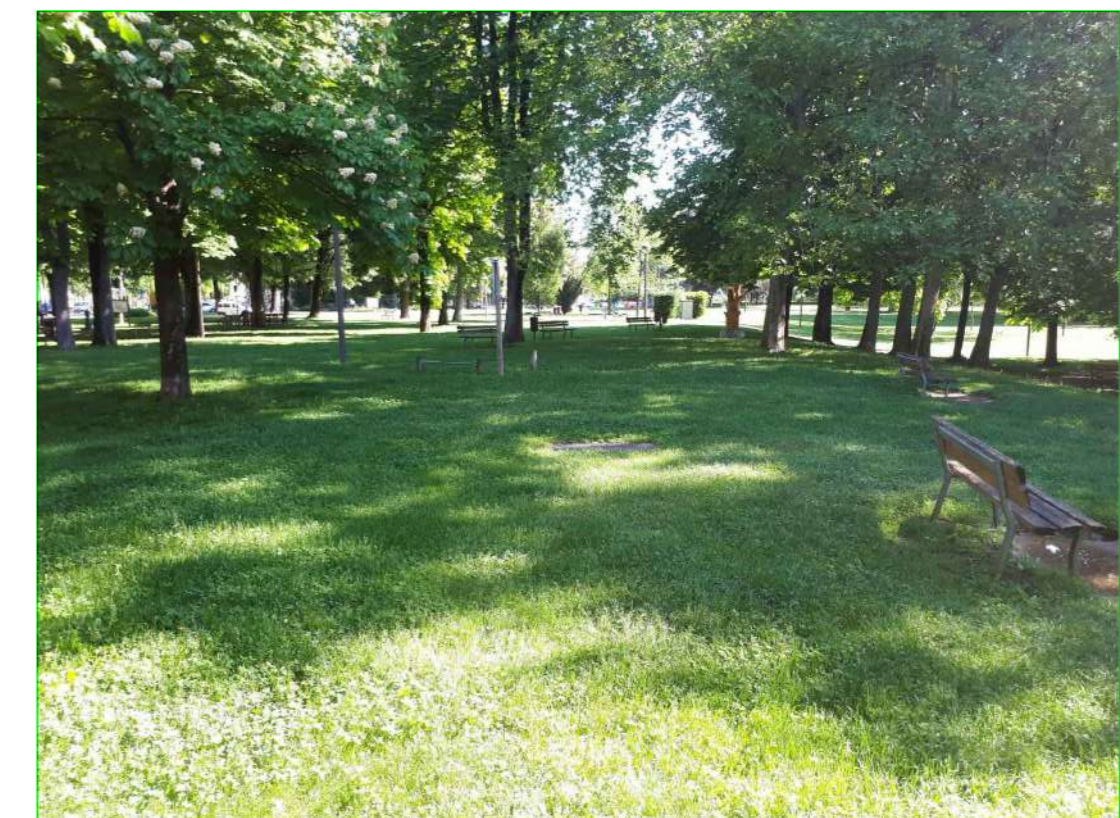

**CONCESSIONE DI SERVIZI PER LA REALIZZAZIONE  
E GESTIONE DI N° 7 STAZIONI  
DI RICARICA BICICLETTE ELETTRICHE**

**05  
BICI**

**Area intervento  
PARCO DELLA RESISTENZA**

Scale varie

Revisioni

Data: Maggio 2018

Responsabile del Procedimento:  
Dott. Ing. Marco Piacenza

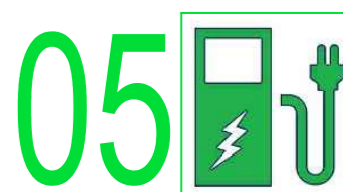


FOTO 1

**AREA D'INTERVENTO**  
Scala 1:200