



PIANTA PIANO PRIMO  
10 POSTI LETTO R.S.A. autorizzati  
3 POSTI LETTO R.A. autorizzati



PIANTA PIANO SECONDO  
8 POSTI LETTO R.A. autorizzati

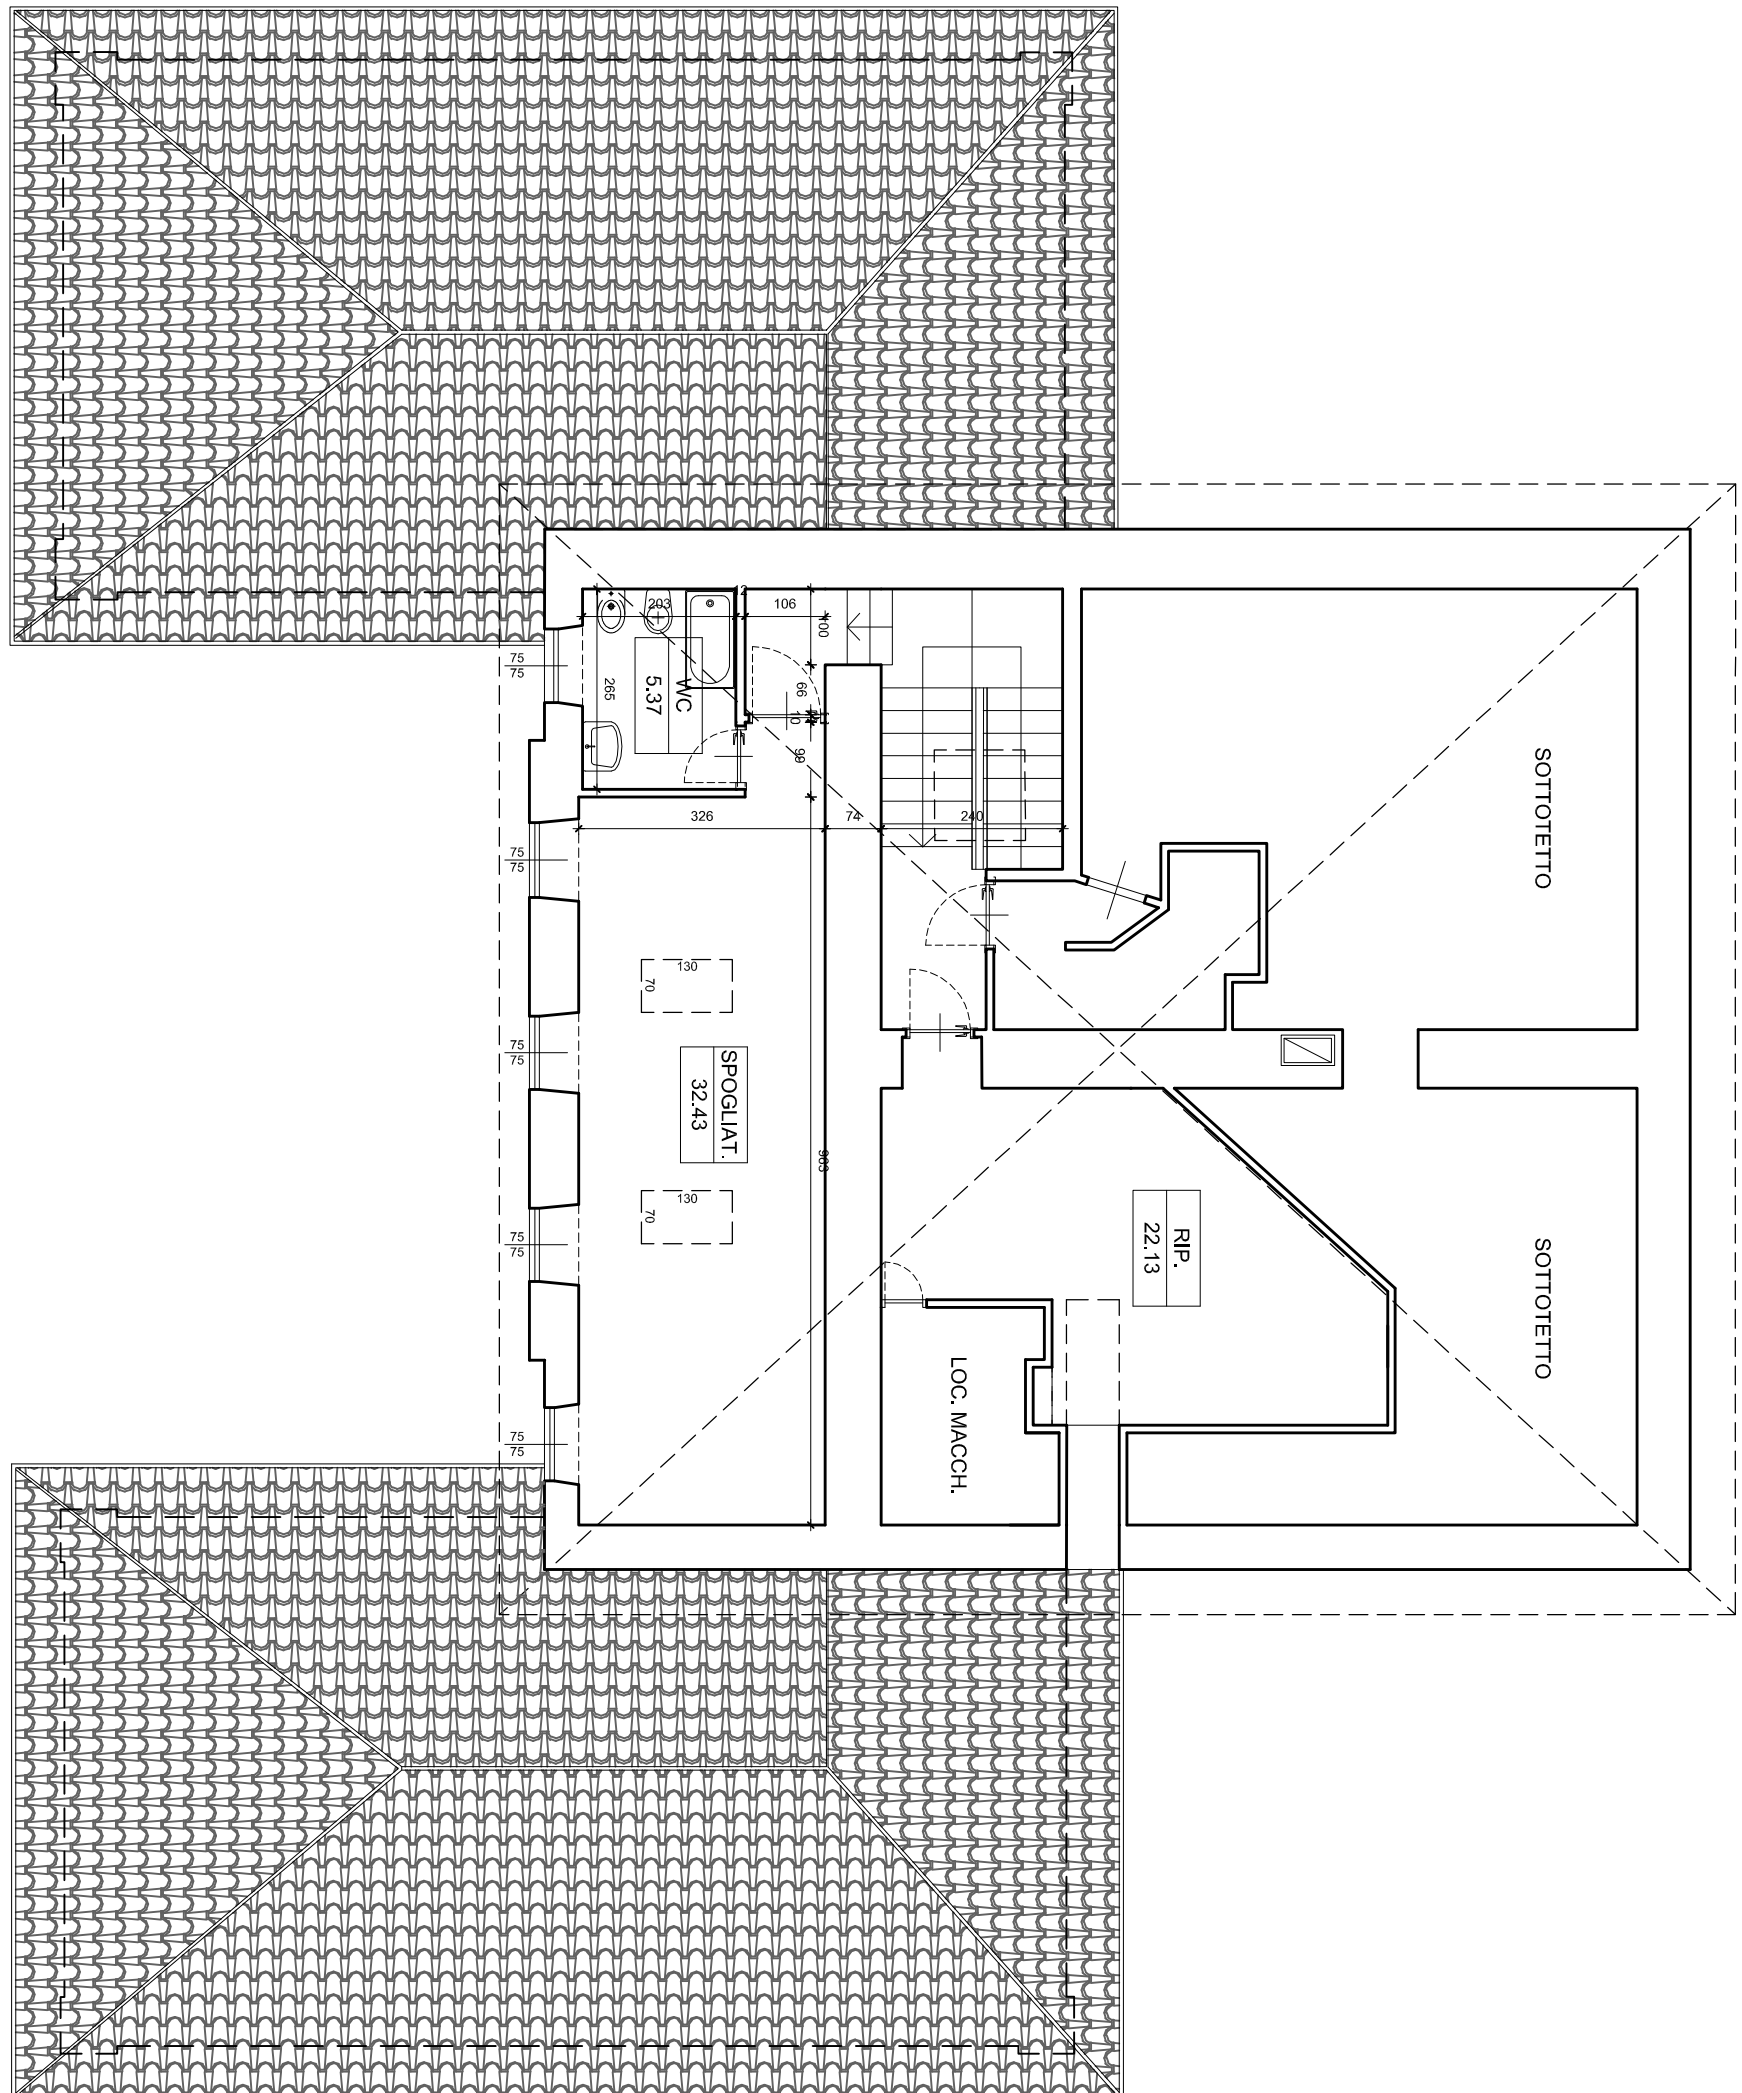


PIANTA PIANO SOTTOTETTO

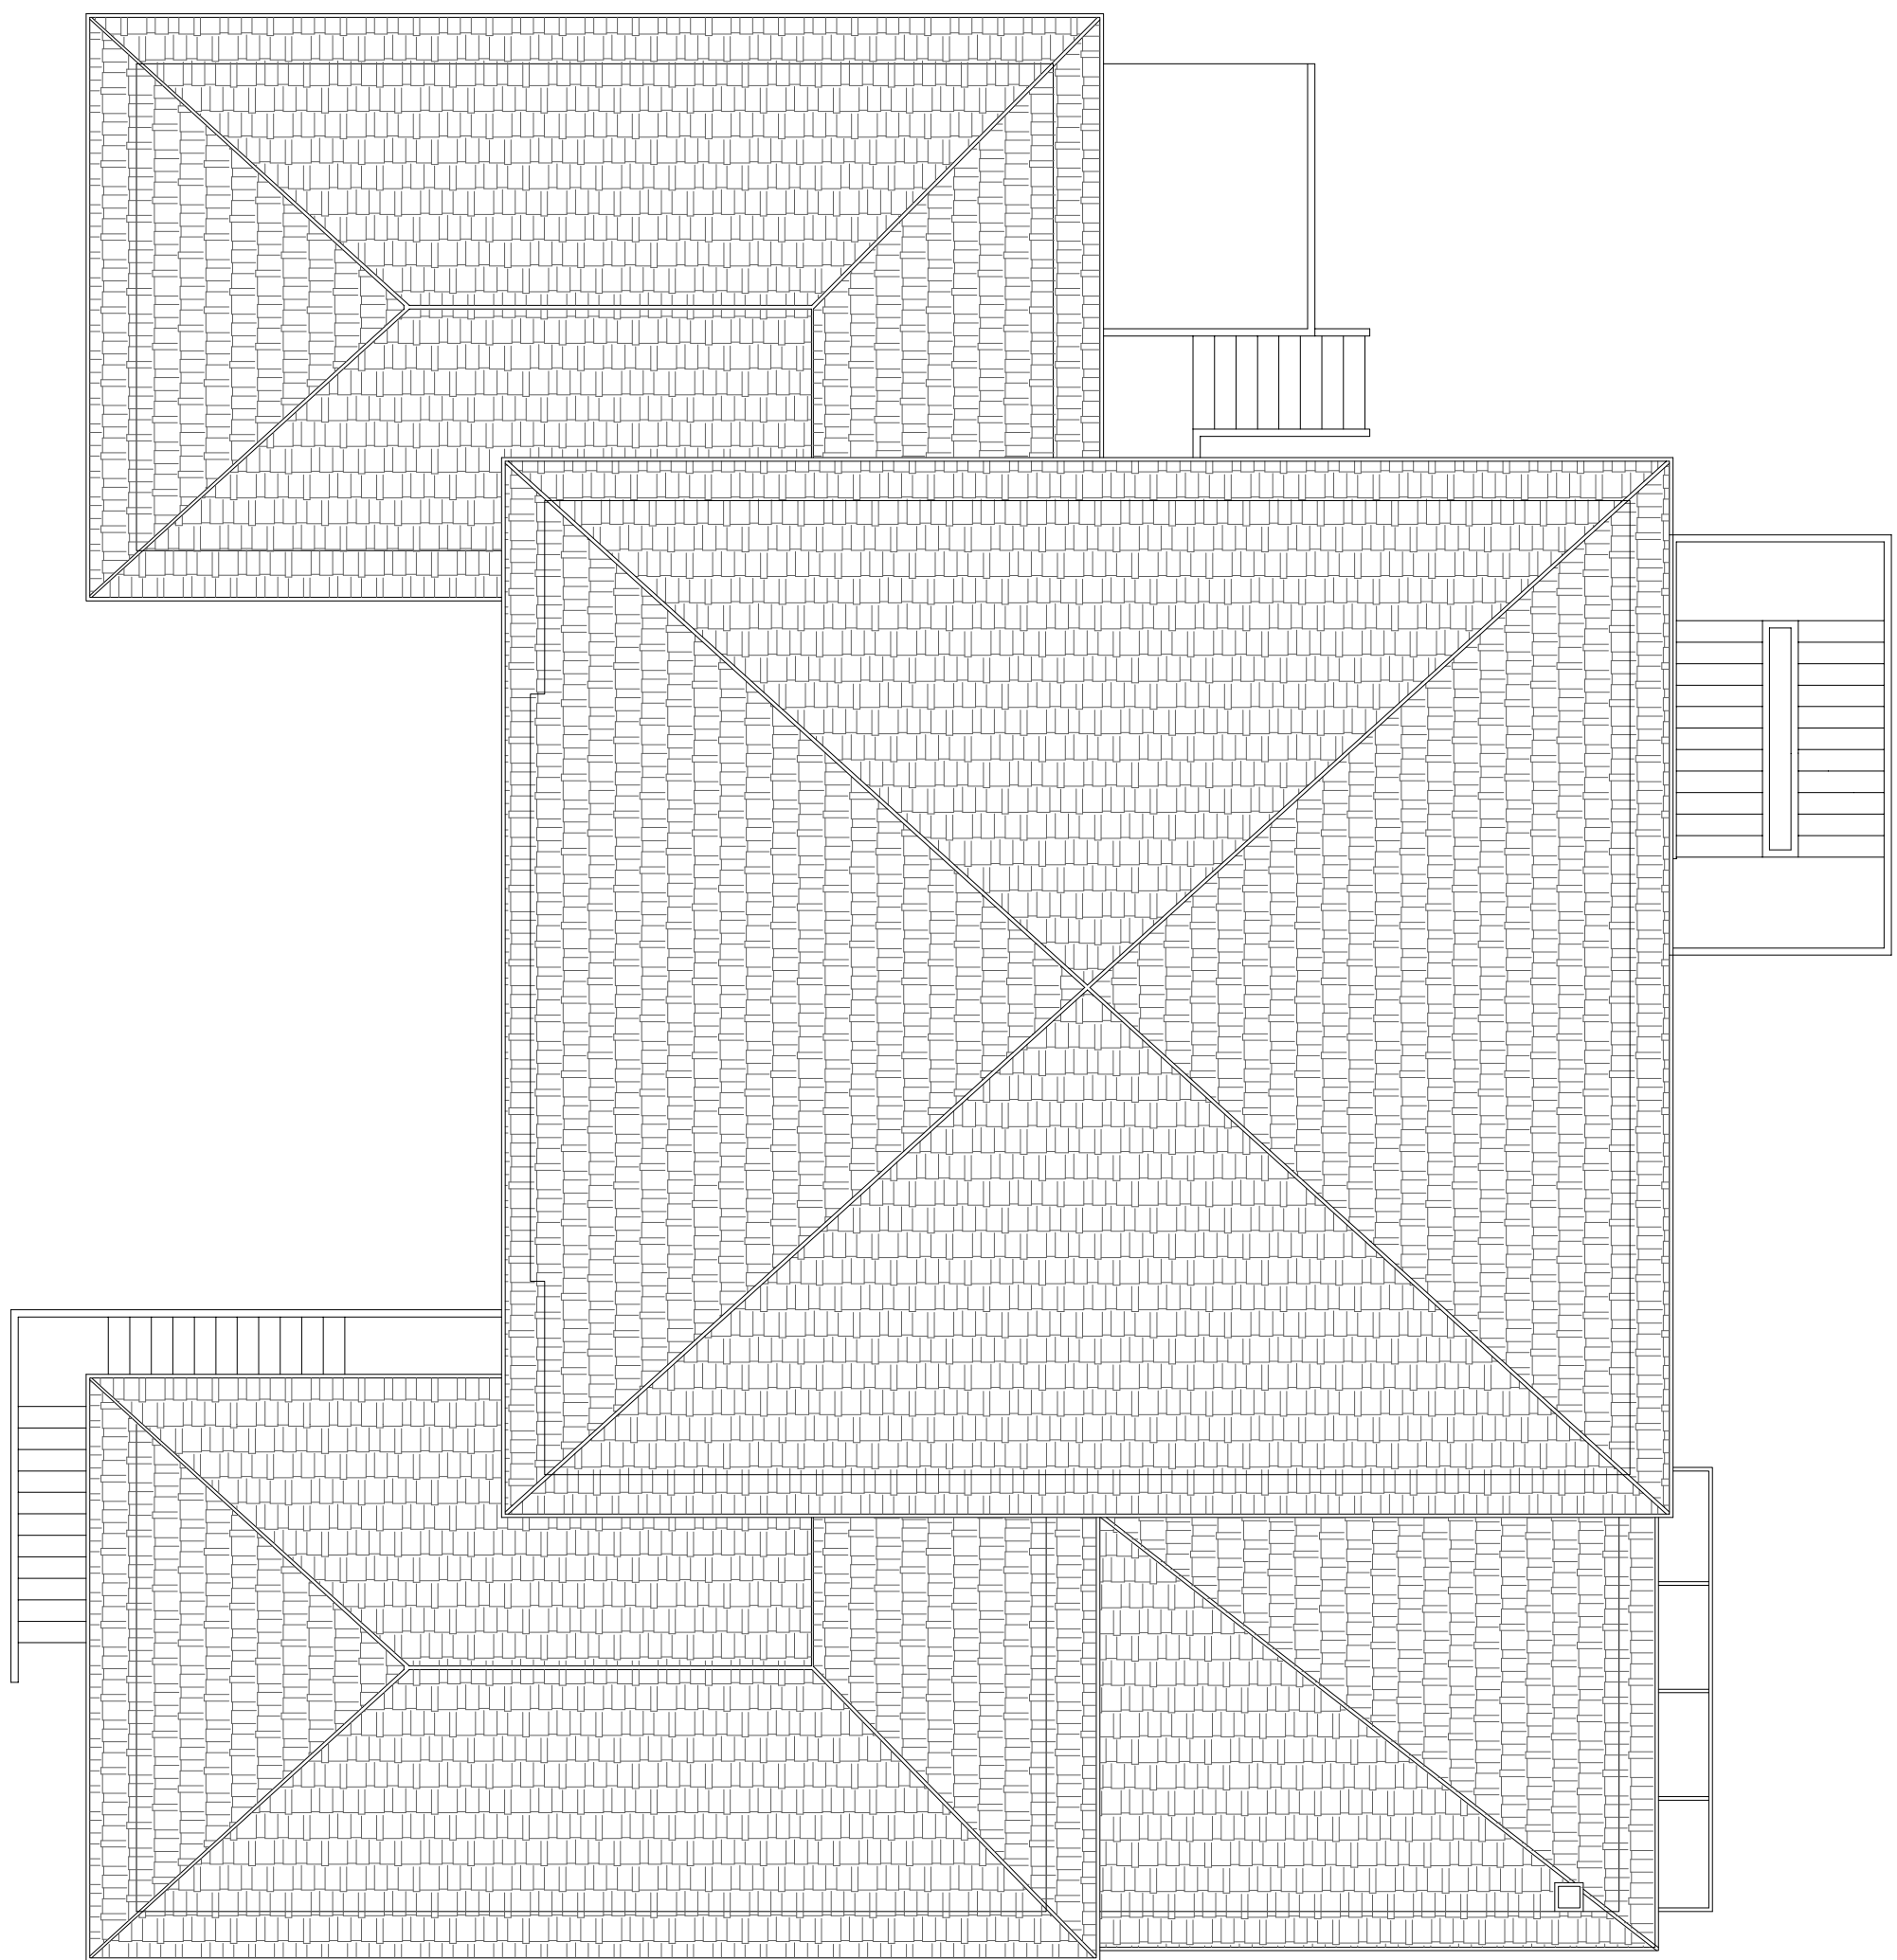

COMUNE DI ENTRACQUE (CN)  
CENTRO SOCIO ASSISTENZIALE SAN MICHELE  
via Orsedale, 72/74 - 12010 Entracque (CN)

## INTERVENTO DI RIQUALIFICAZIONE ENERGETICA E AMPLIAMENTO DEL CENTRO SOCIO ASSISTENZIALE

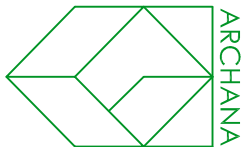

Arciana  
di Fagnola Michele e Colloredo Leo  
Corso Nizza, 35 - 10100 Cuneo (CN)  
Email: arciana@studiorchione.com

advanced  
engineering

Advanced Engineering s.r.l.  
Via Santa Barbara, 34 - 20149 Milano  
Tel. 02 58 30 00 00  
Email: info@advancedengineering.it

Rev.	data	emissione descrizione	AC	PO	PO
00	11.11.2019				

Fase:	PROGETTO DI FATTIBILITA' TECNICA ED ECONOMICA	Edizione:	Scala:
Elaborato:	Studio di fattibilità, piano primo primo secondo, sottotetto e copertina	S02	1:100

