



Lire
350


NUOVO CATASTO EDILIZIO URBANO

(R. DECRETO-LEGGE 13 APRILE 1939, N. 662)

Planimetria dell'immobile situato nel Comune di CUNEO Via BONGIOANNI 42

Ditta COMUNE DI CUNEO (CF: 00480530047)

Allegata alla dichiarazione presentata all'Ufficio Tecnico Erariale di CUNEO

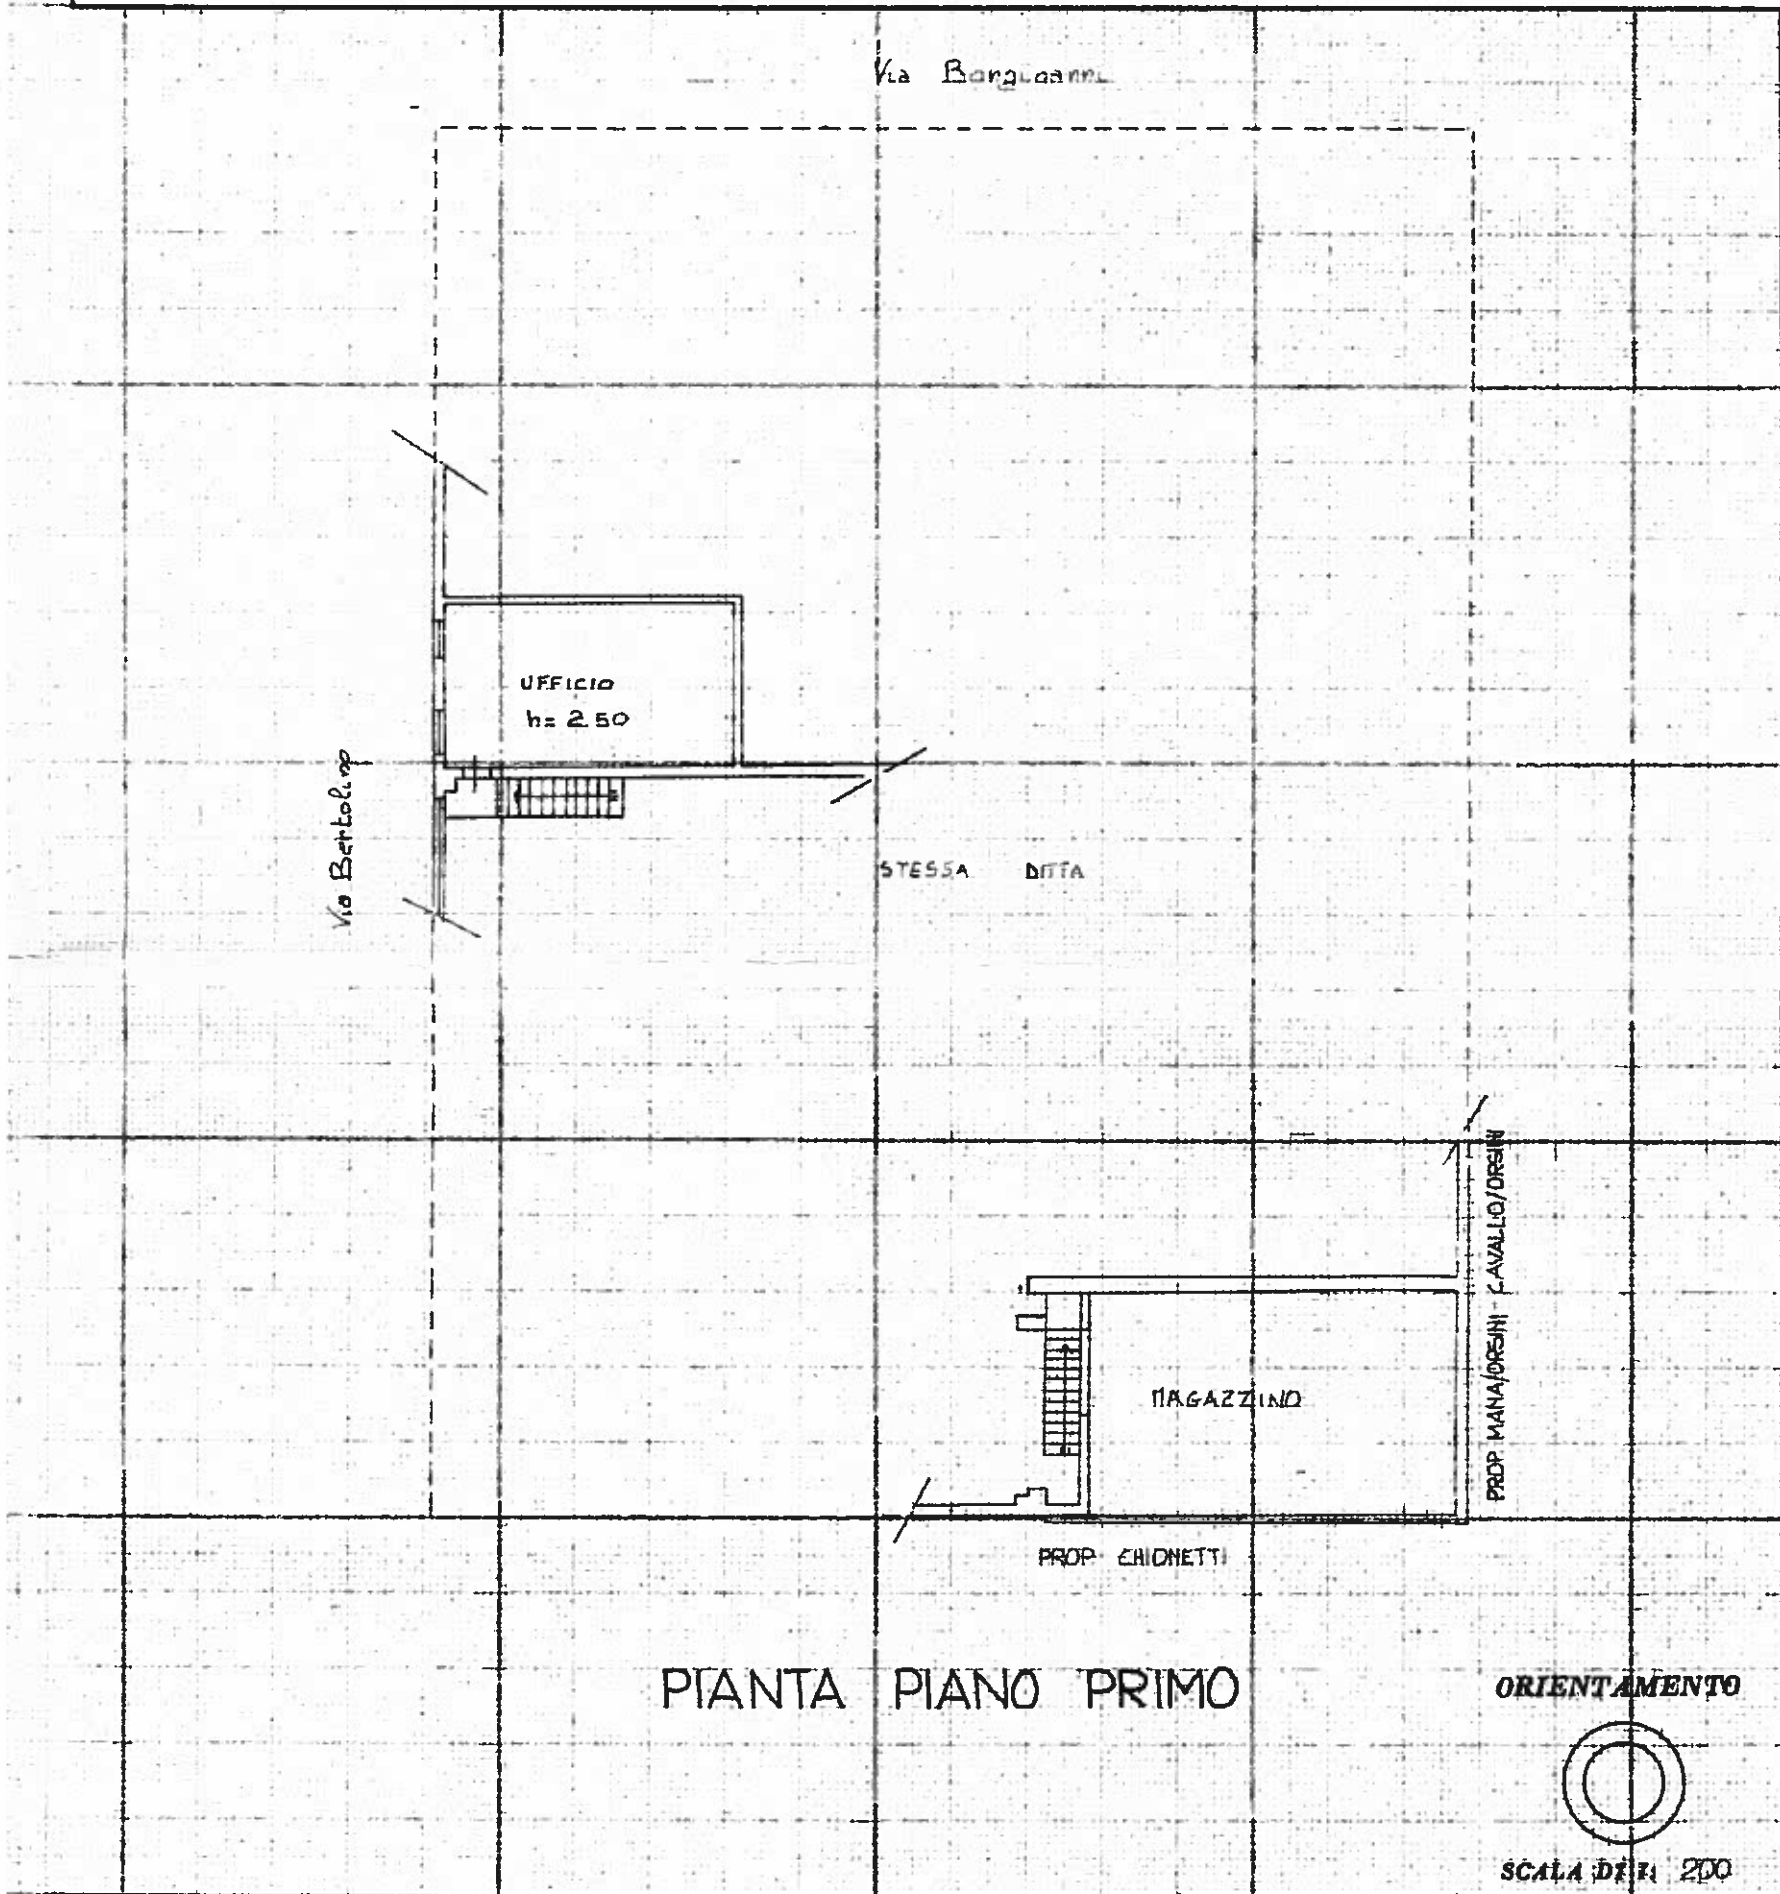

SPAZIO RISERVATO PER LE ANNOTAZIONI D'UFFICIO

DATA
PROT. N°

Compilata dall' ARCH. ENZO PANCANI
(Titolo, nome e cognome del tecnico)


Iscritto all'Albo de
della Provincia di

DATA 15/07/1992


Firma: _____

LA PRESENTE SCHEDA N. CC0400 SOSTITUISCE ED ANNULLA LA SCHEDA N. 004445.

PIANTA PIANO TERRENO

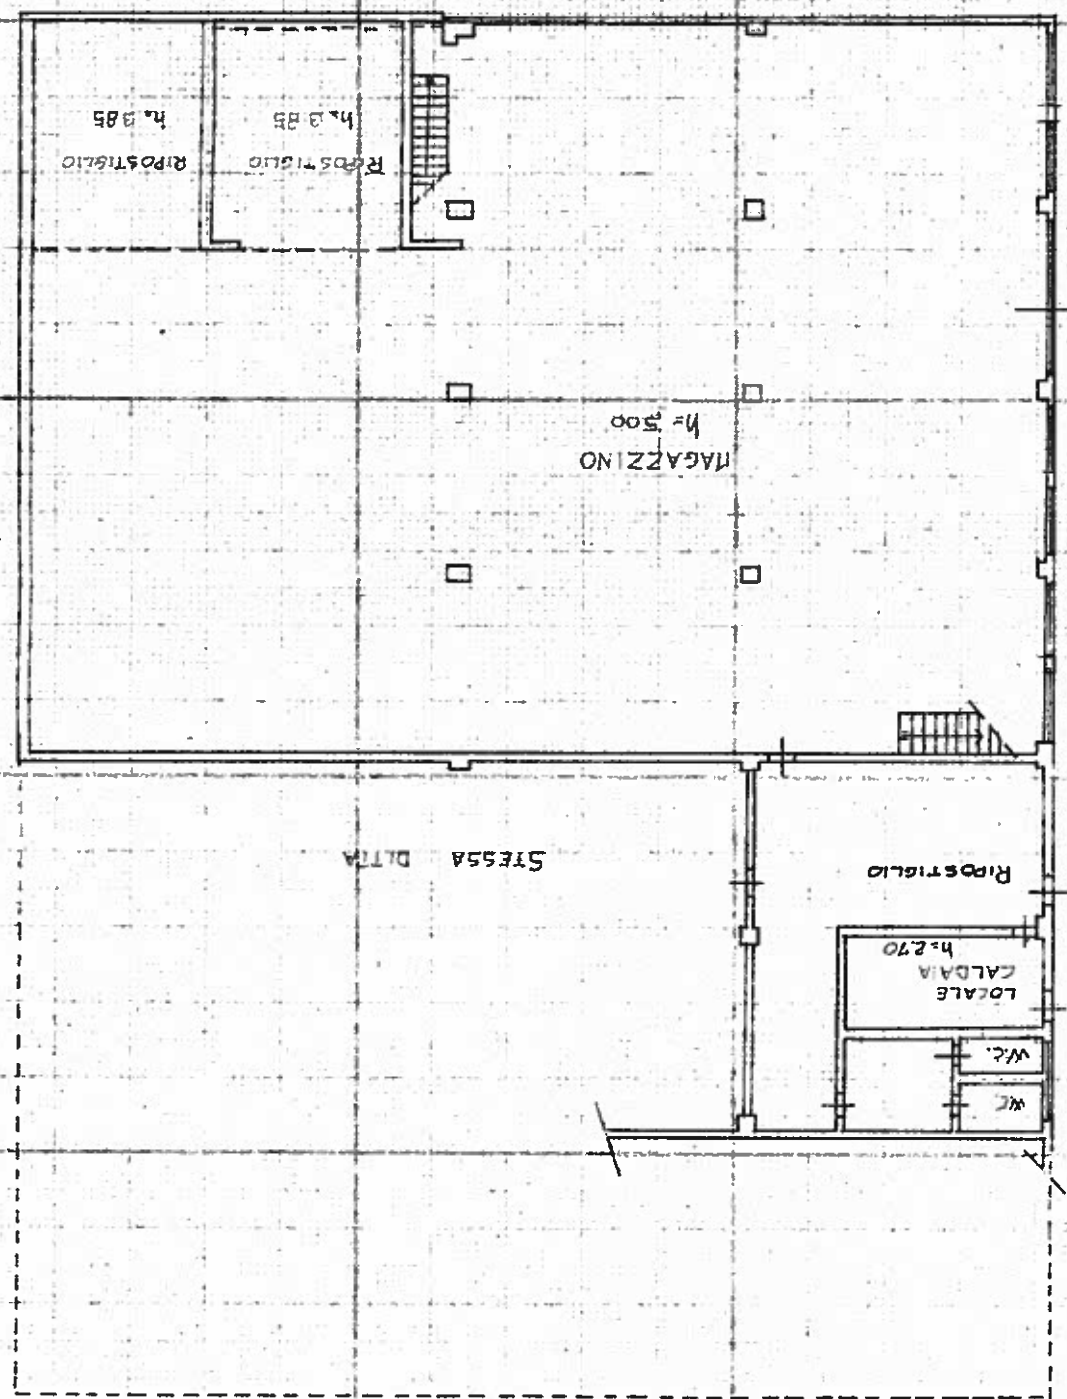

PIANTA PIANO SEMINTERRATO

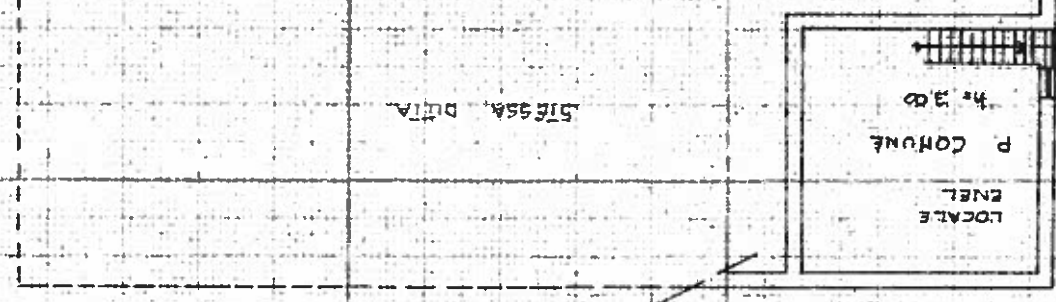

PROP. CHIQUETTI

Via Bertolino

Via Bertolino

Via Bongiorno

PROG. PIANA/OBSENI - CAVALLI/OCCELLI