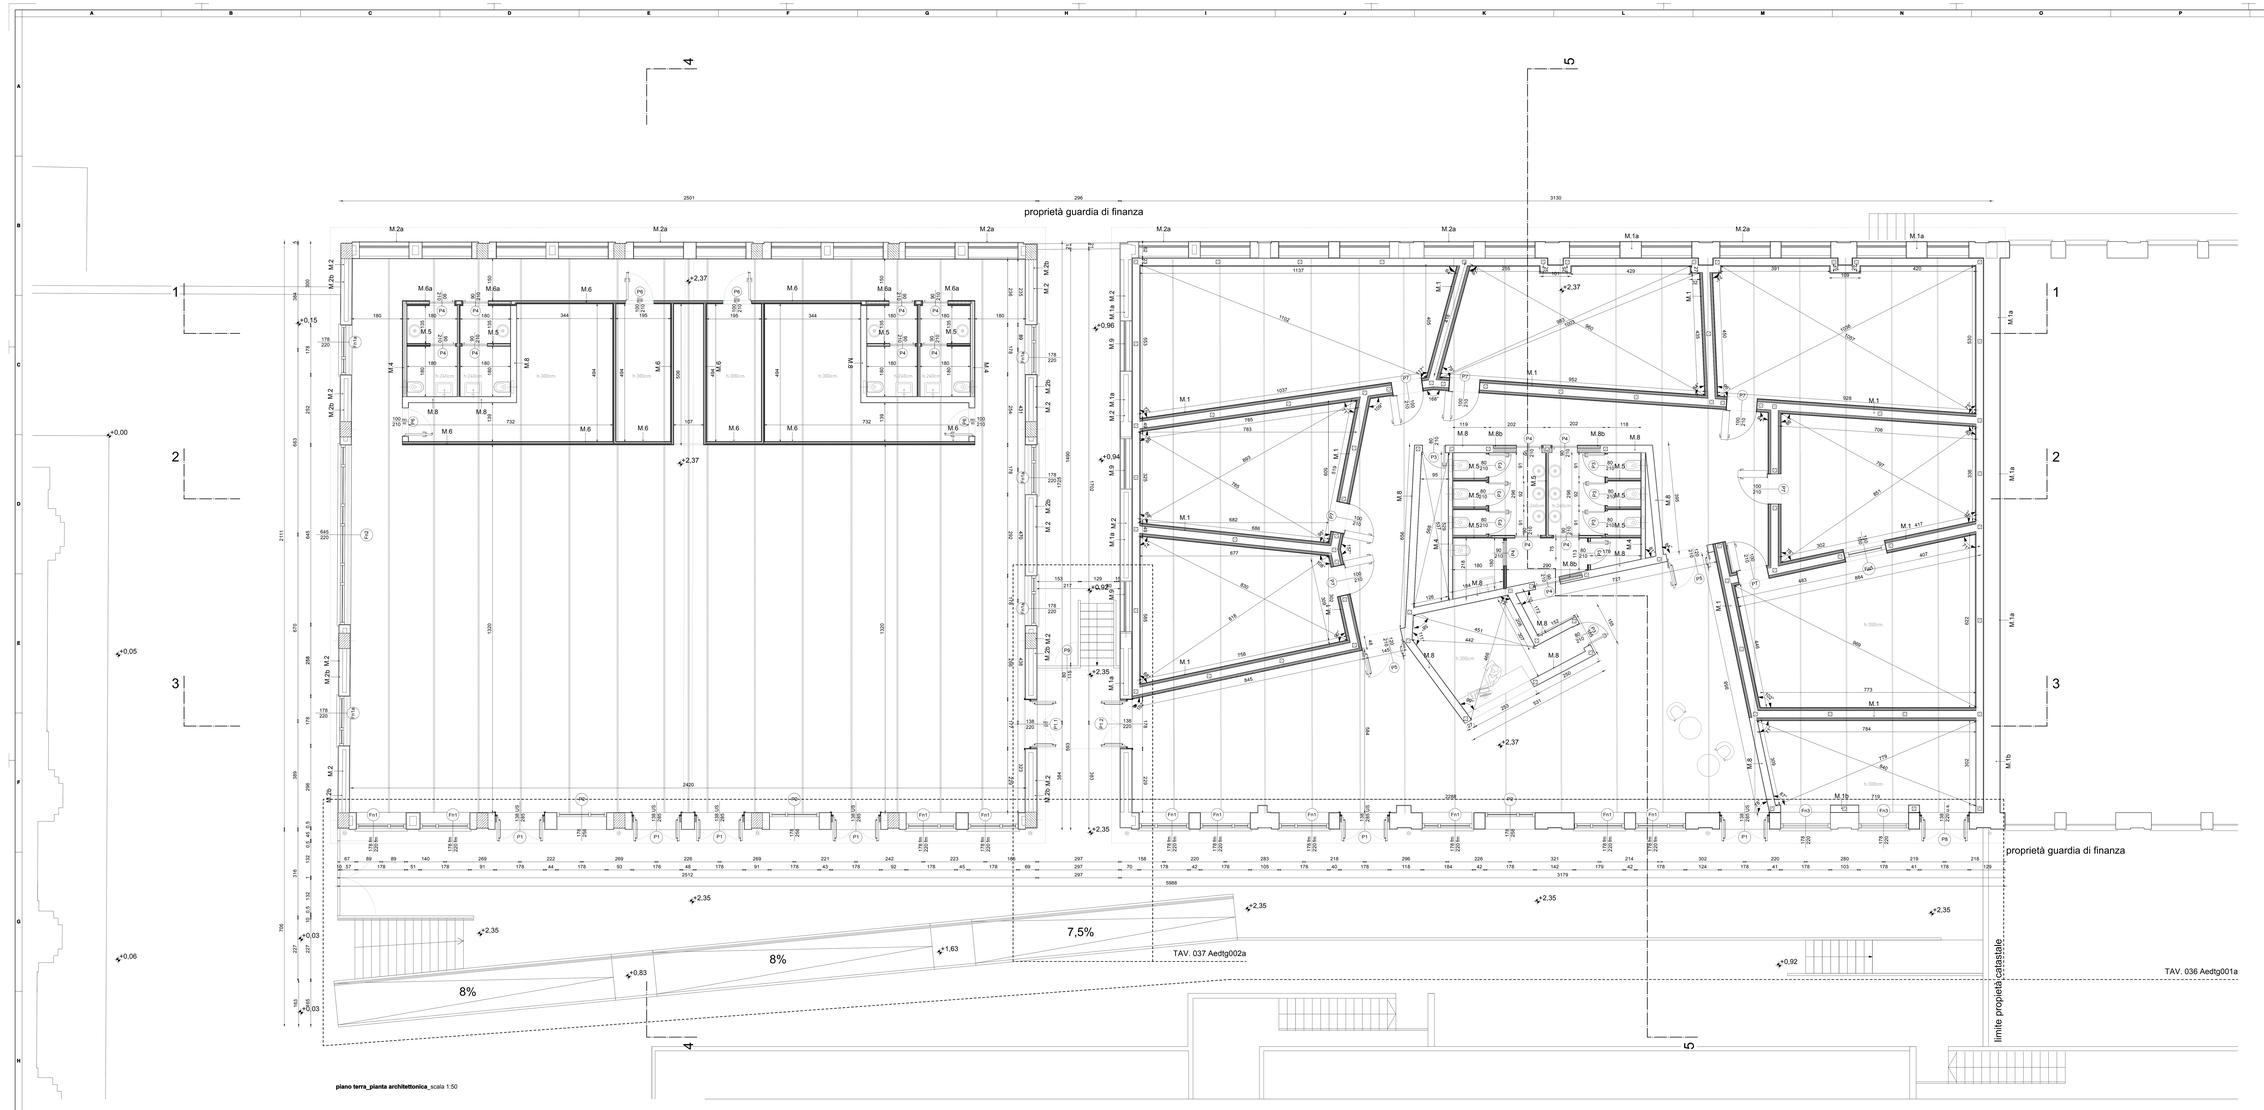

piano terra_pianta architettonica_scala 1:50

RIFERIMENTI ABACO MURI

M.xx
Muri interni

N.B. La parete di confine con la Guardia di Finanza posta a sud est, sarà placcata con apposito cartongesso REI 120 a partire dalla quota di estradosso della copertura delle salette fino alla volta di copertura (v. tav. 033 Aedtv002a_abaco solai interni ed esterni).

N.B. Per quanto riguarda tipologia, posizione esatta e dimensionamento degli elementi strutturali si rimanda agli elaborati strutturali.

N.B. Per quanto riguarda tipologia e dimensionamento degli elementi impiantistici si rimanda alle tavole specifiche, mentre per la posizione di tutti gli elementi a vista si rimanda alle tavole architettoniche.

N.B. Il foro muro di tutte le porte e dei serramenti, dovrà essere verificato con le specifiche tecniche del fornitore. Poiché tutti i vani risultanti hanno misure simili ma non identiche, in fase di cantiere occorrerà prevedere l'adeguamento del foro muro all'effettiva misura dei serramenti che sono stati contabilizzati in riferimento alle varie tipologie presenti nel progetto con le stesse caratteristiche geometriche e dimensionali.

N.B. Le porte dei locali servizi, sono ricavate da terra per consentire l'areazione dei locali.

N.B. Le quote altimetriche devono essere verificate in fase di cantiere.

N.B. Per la stratigrafia dei muri e dei pavimenti si rimanda alle tavole di dettaglio.

N.B. Per le specifiche dei materiali vedi le voci di capitolato.

N.B. Il colore e tca finitura dei materiali e dei muri sono da concordare con la Direzione Artistica

N.B. Per garantire la durata dei manufatto, tutte le scale sono provvide in lamiera zincata e trilegguata con colore da definire con la Direzione Artistica

N.B. Ove presente il vespaio areato verrno previsti in facciata opportuni fori per l'aerazione (diametro 10cm) dotati di griglie antiintrusione, finiture da concordare con la D.A.

N.B. Verificare in fase costruttiva le dimensioni delle catena e del tendifono, le caratteristiche specifiche dell'ancoraggio, le dimensioni della sotto struttura, il tutto da concordare con DL e DA.

Città di Cuneo
Settore Lavori Pubblici

P.O.R.F.E.S.R. 2007/2013
Asse III - Riqualificazione territoriale
Attivita' III.2.2 - Riqualificazione aree degradate

AULE EX CASERMA CANTORE
LAVORI DI RISTRUTTURAZIONE AD USO
SALA POLIVALENTE E SALE DELLA MUSICA
CUP B23G12000050003
PROGETTO ESECUTIVO

rev. a	prima emissione	140509
rev. b	seconda emissione	140909

Il Responsabile del Procedimento
Ing. Luciano MONACO

progettazione architettonica, strutturale e coordinamento:
via Valdocco 33/d, 10095 grugliasco (to) 011.4010600
via Mazzini 15/b, 10123 torino (to) 011.8124911
e-mail: segreteria@studio3a.it - pec: segreteria.pec@pec.studio3a.it

progetto antincendio:
arch. ernesto bellomo, mauro
via valdocco 33/d, 10095 grugliasco (to)
info@emb.it

impianto elettrico meccanico e speciali antincendio:
EGE ingegneria architettura, home
via valdocco 33/d, 10095 grugliasco (to)
www.ege.it - ege.it@ege.it

sostituisce_ | sostituito da_ | cod. lavoro: FASPRO-12019 (nome file:CCRAsprot001b.dwg)

committente:
COMUNE DI CUNEO
Via Roma n. 28 - 12100 CUNEO
Tel. 01714441 - Telefax 017166327
Cod. Fisc. e P.IVA 00465030047

PROGETTO: PIANTA PIANO TERRA

data: 9 maggio 2014 | scala: 1:50 | tavola: 025