


LOTTO 1


SUBALTERNO 8

Comune di Cuneo

Sche

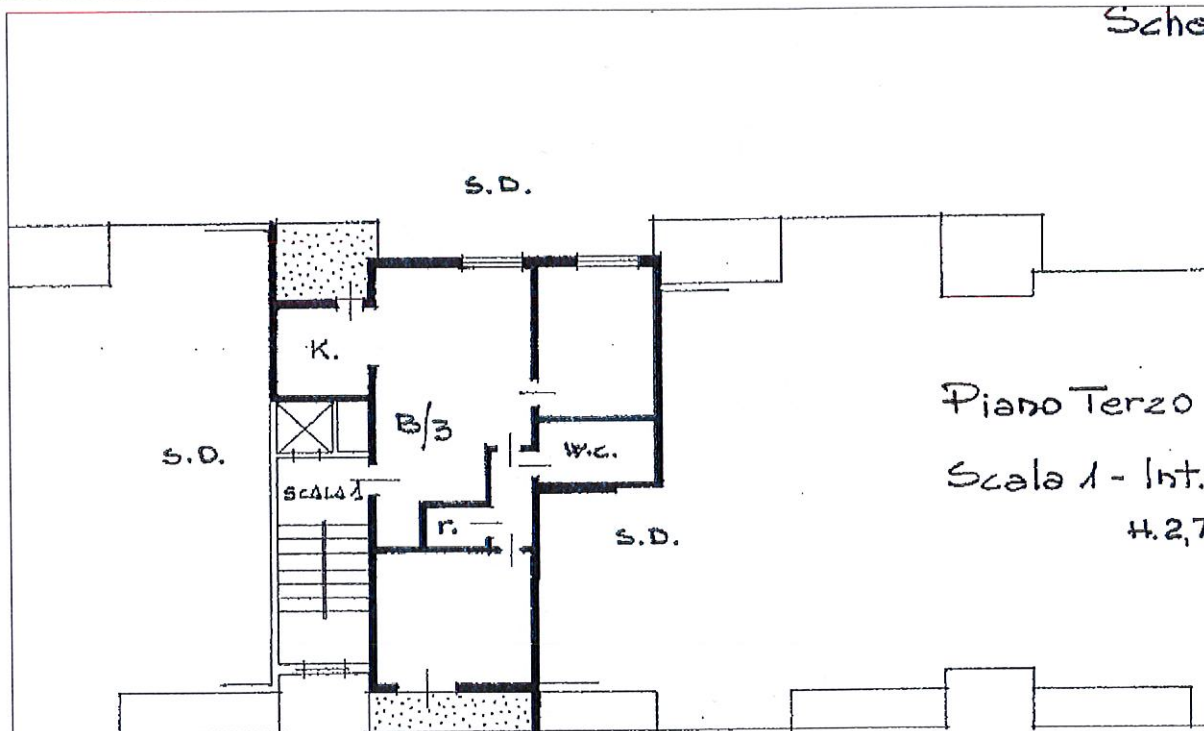

Piano Terzo
Scala 1 - Int.
H. 2,7

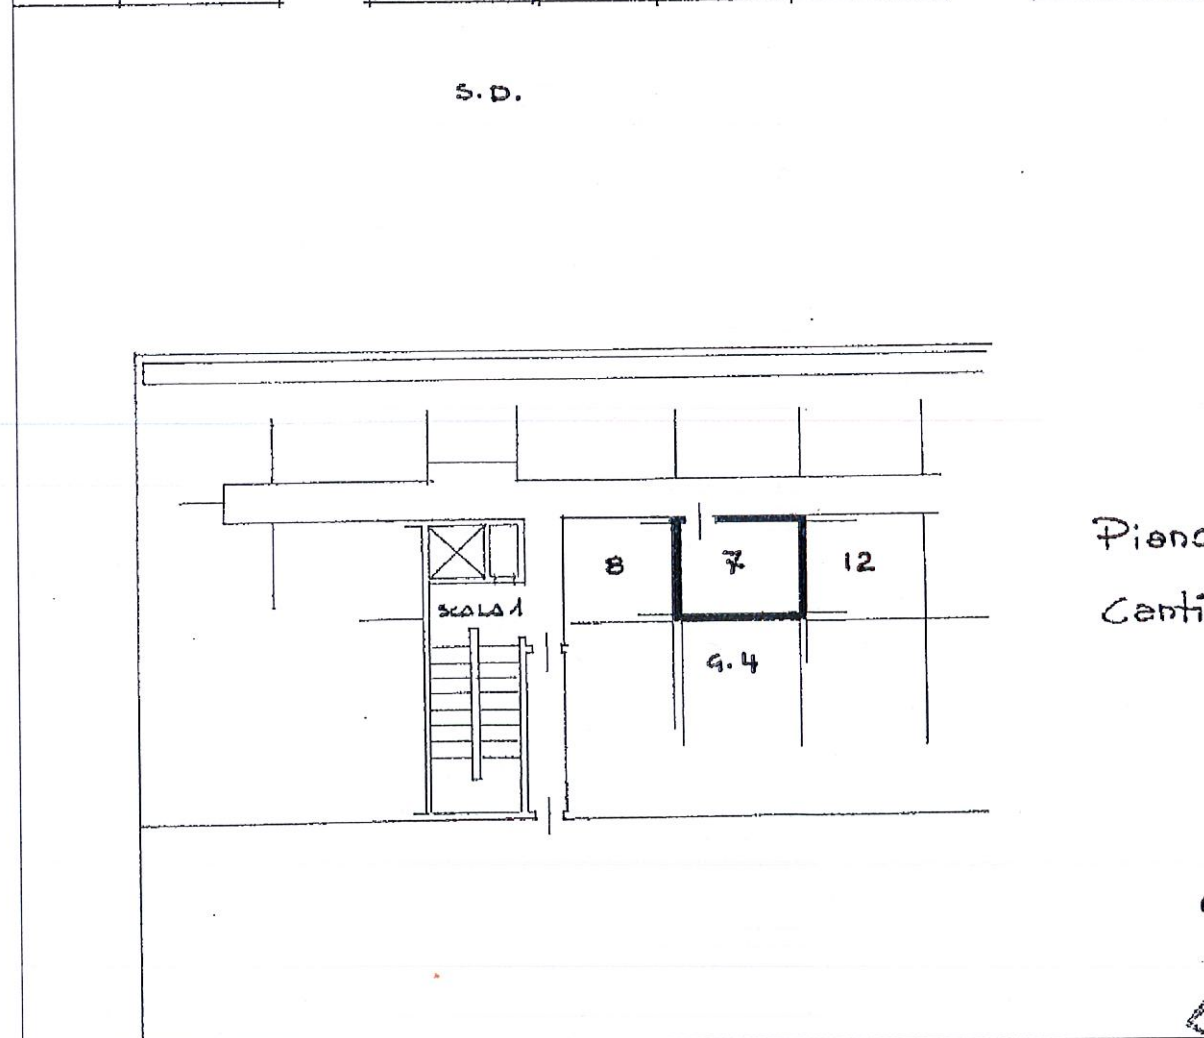


Piano
Cantina

LOTTO 1

Comune di Cuneo


SUBALTERNO 29

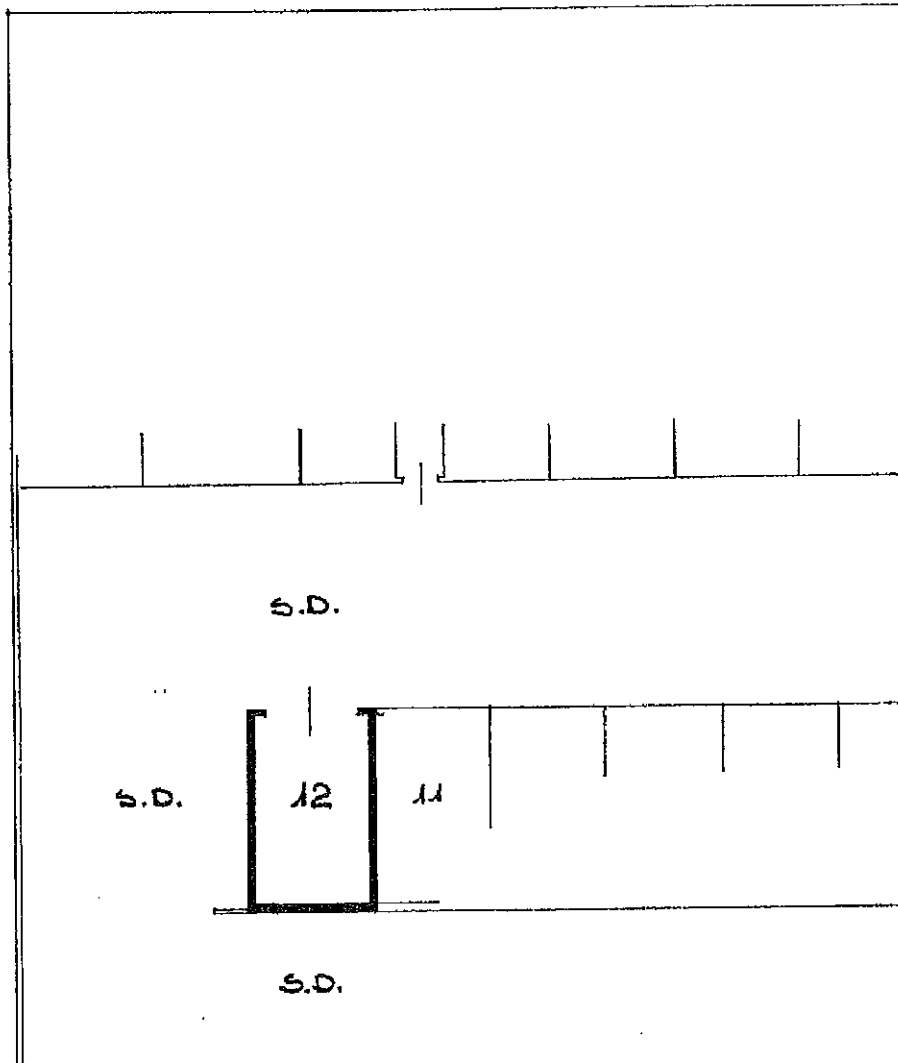

LOTTO 2


SUBALTERNO 4

Scheda

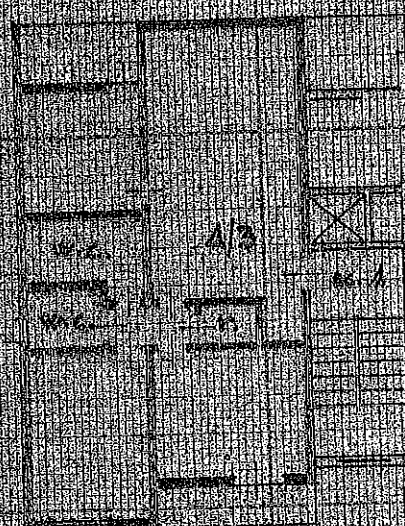

Piano Terzo

Scala 1 - Int. A/3 +.270

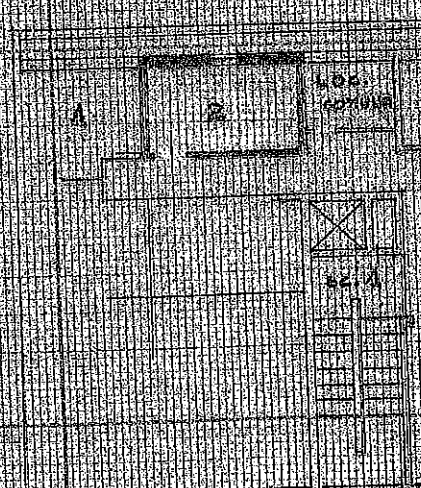

Piano In
Cantina


SPAZIO RISERVATO PER LE ANNOTAZIONI D'UFFICIO

Compilata dal
Geom. Pepino Gio.
Iscritto all'Albo degli Ingegneri

LOTTO 2

Scheda R.C.D. 423

SUBALTERNO 24

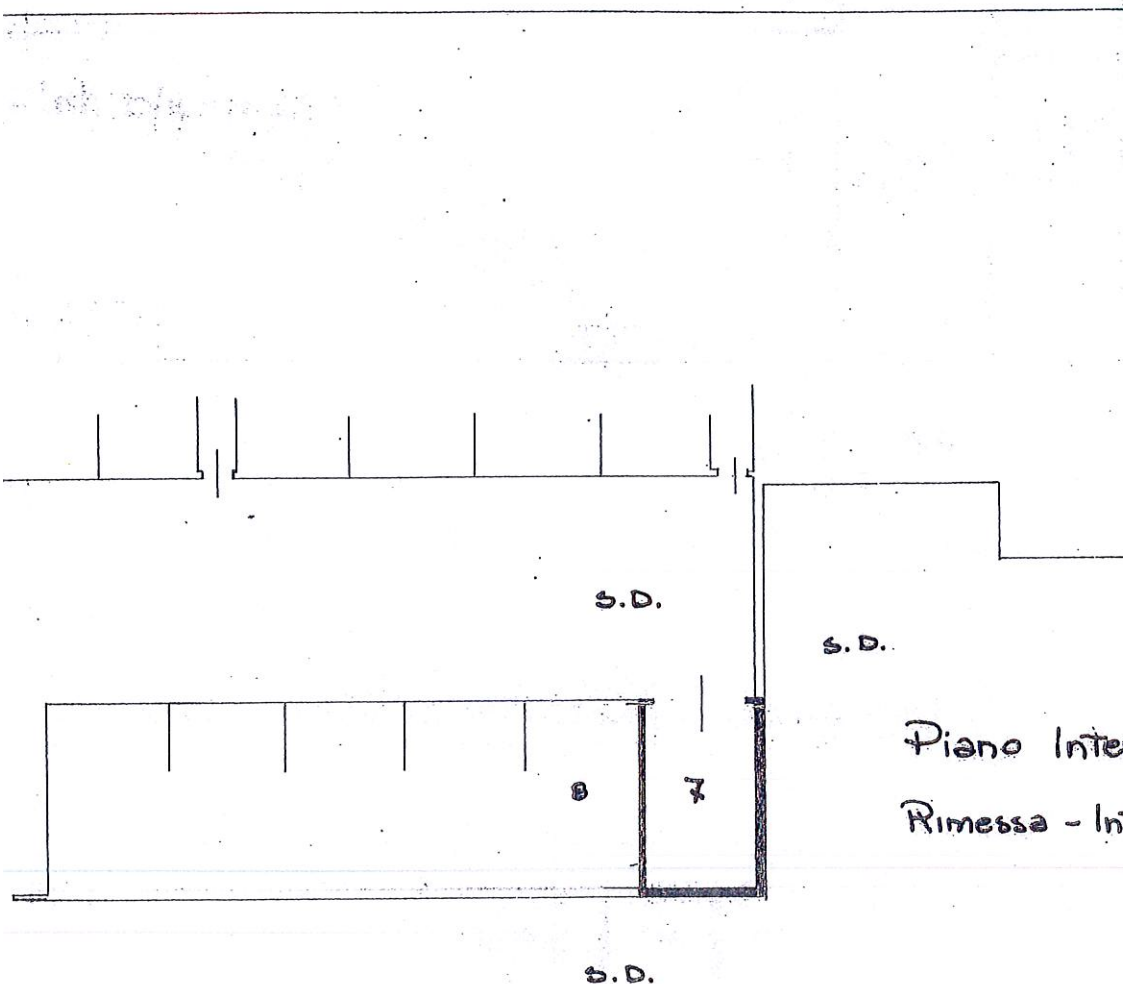

Piano Interrato

Rimessa - Int. 7 - H. 2,70

ORIENTAMENTO



SCALA DI 1:200


RVATO PER LE ANNOTAZIONI D'UFFICIO

Compilata dal _____
(Titolo, nome e cognome del tecnico)
Geom. Pepino Giuseppe
Iscritto all'Albo de Geom.
della Provincia di Cuneo
DATA 20/3/2012

LOTTO 3

SUBALTERNO 7


Comune di Cuneo

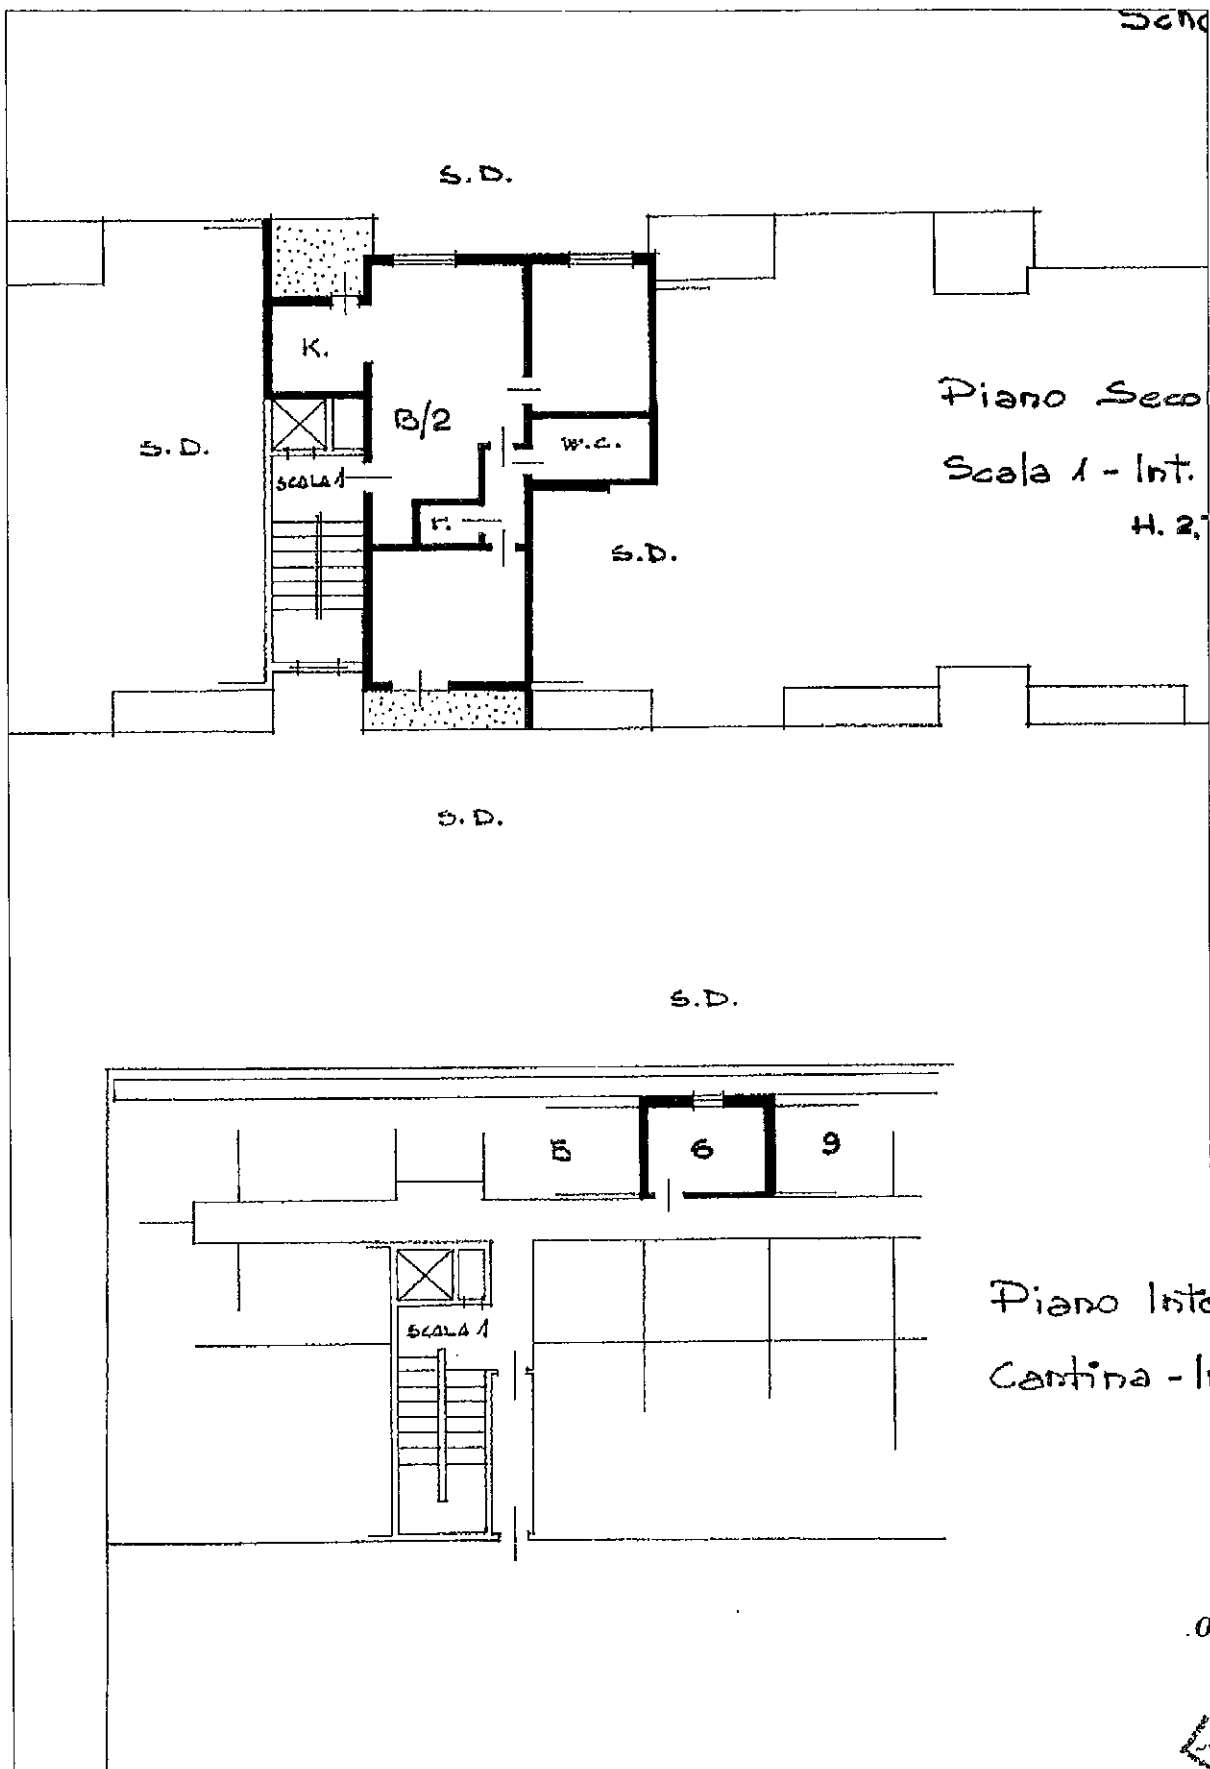

LOTTO 3

SUBALTERNO 21



Comune di Cuneo

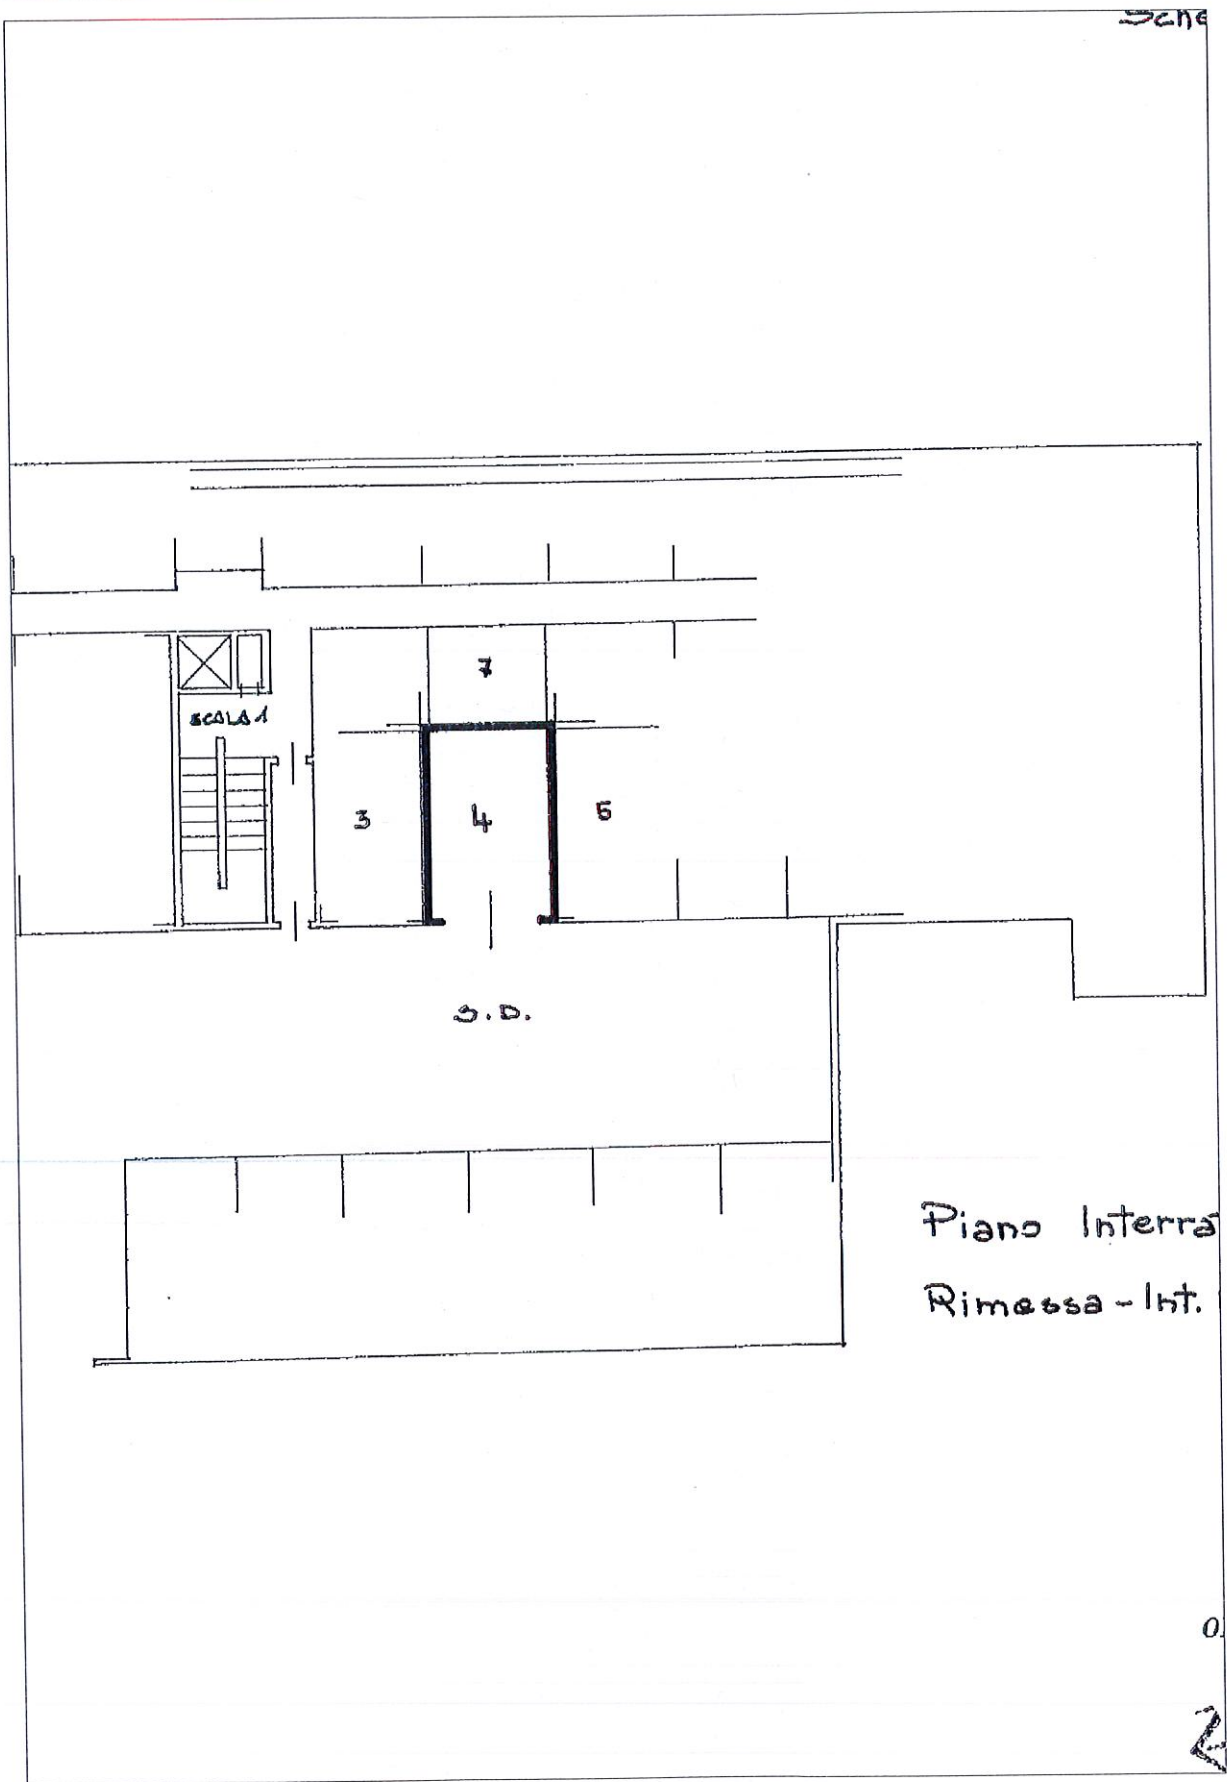

SUBALTERNO 10

Scheda RCO.408


LOTTO 4

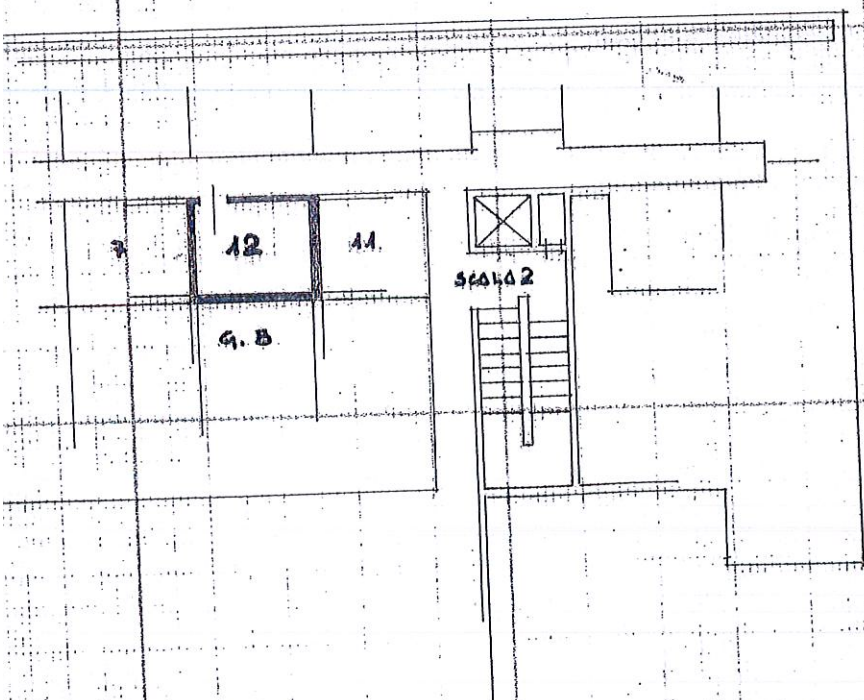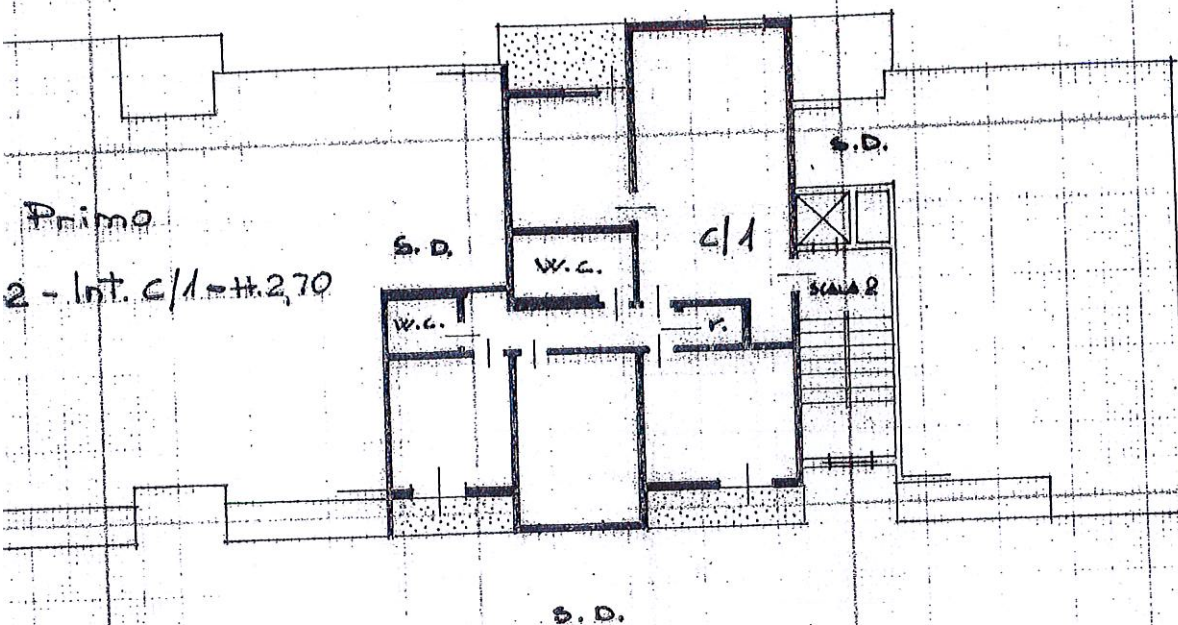

Piano interrato

Cantina - Int. 12 - H. 2,70

ORIENTAMENTO

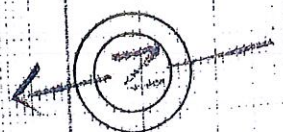

SCALA DI 1:200

IO RISERVATO PER LE ANNOTAZIONI D'UFFICIO

Compilata dal

Geam Pepino Giuseppe


(Titolo, nome e cognome del tecnico)

LOTTO 4

SUBALTERNO 23

Comune di Cuneo

Sched.

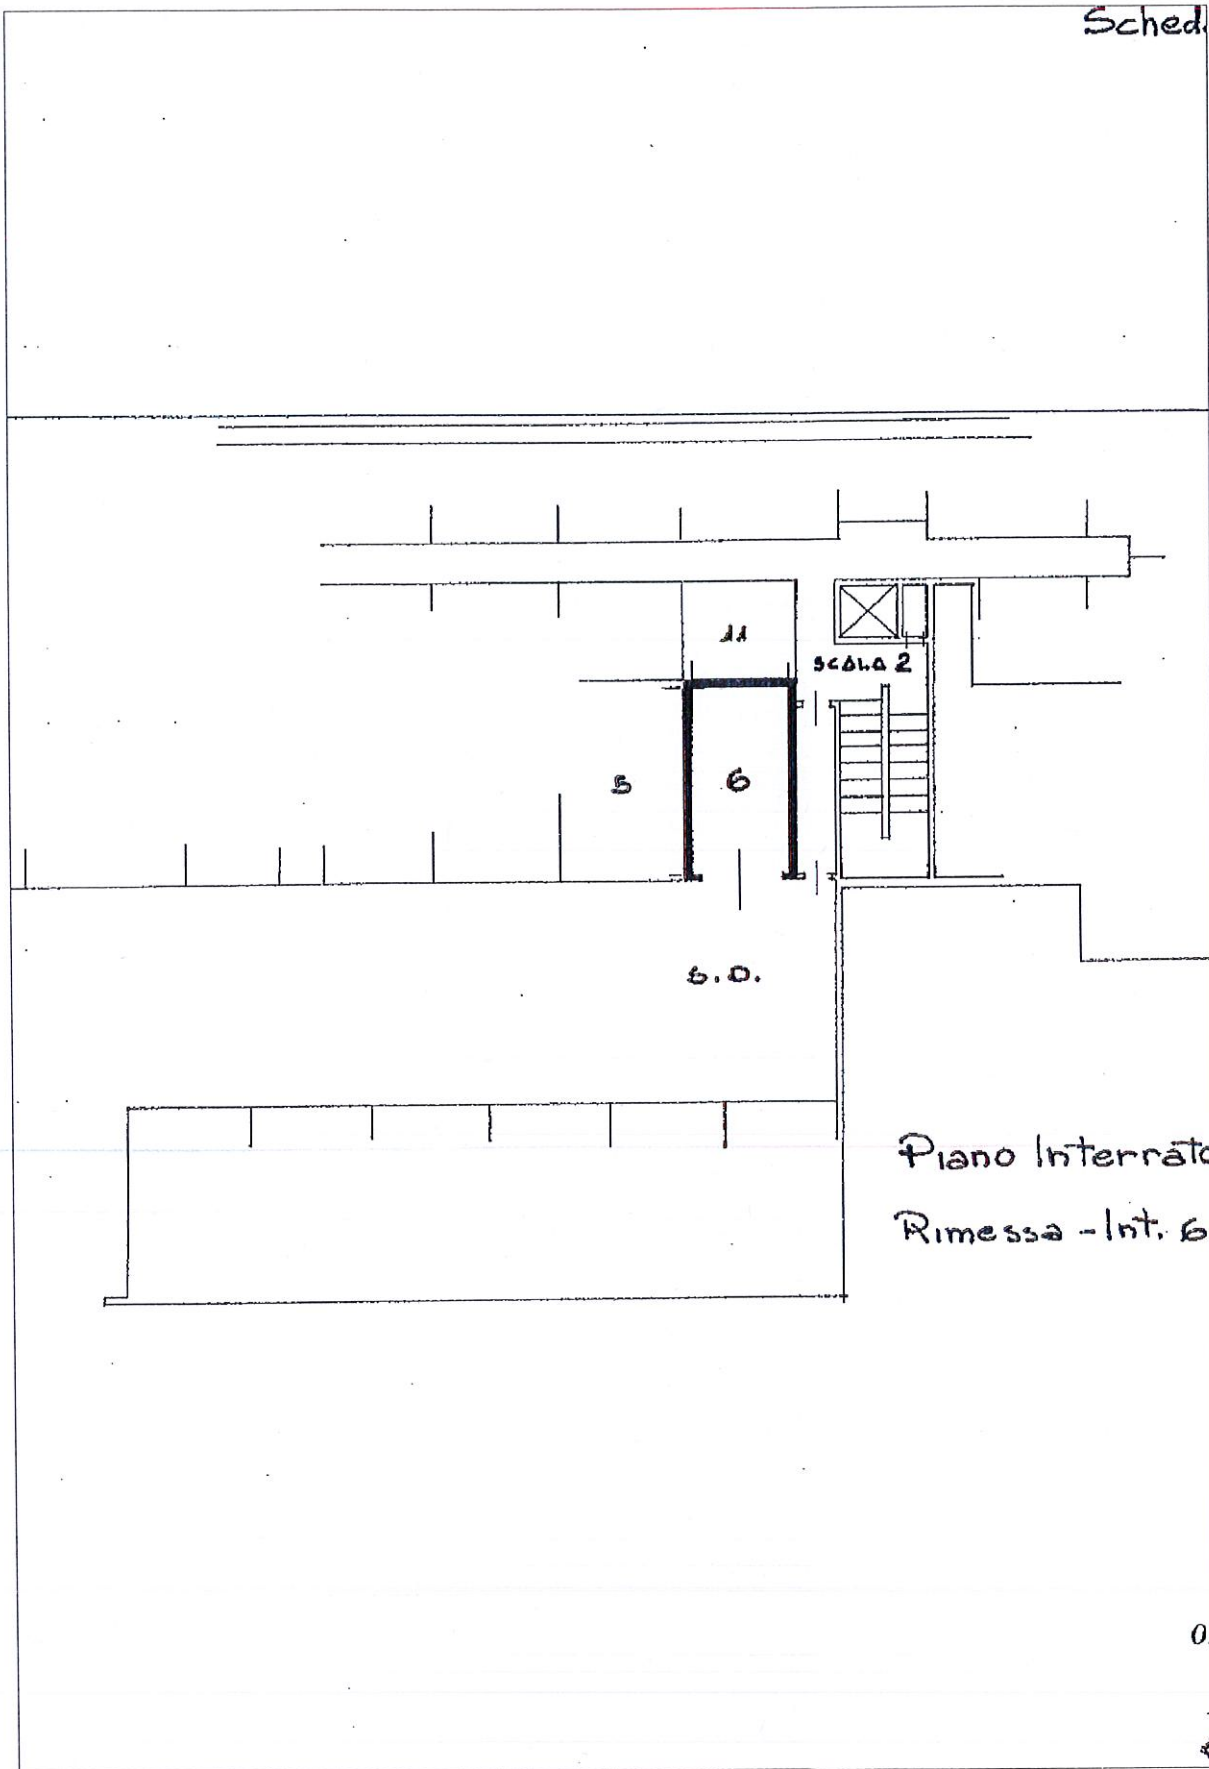


LOTTO 5

SUBALTERNO 6

Comune di Cuneo

Scheda

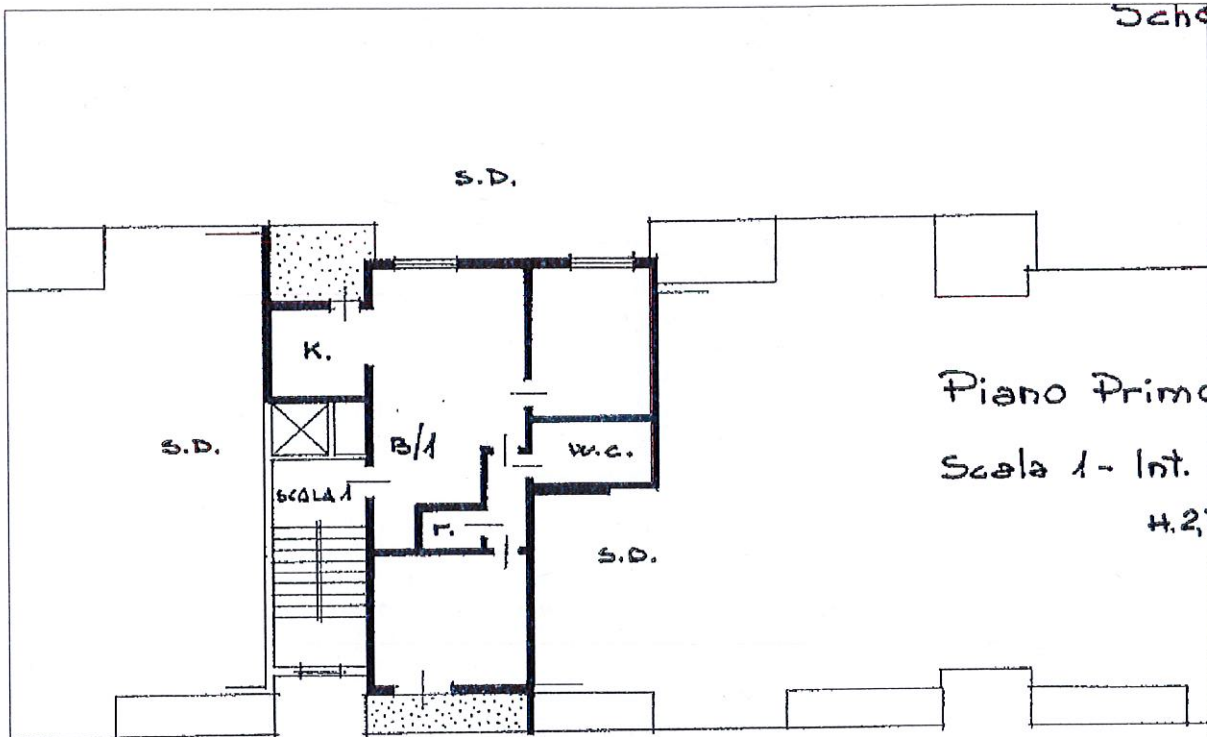


Piano Primo

Scala 1 - Int.

H.27


S.D.

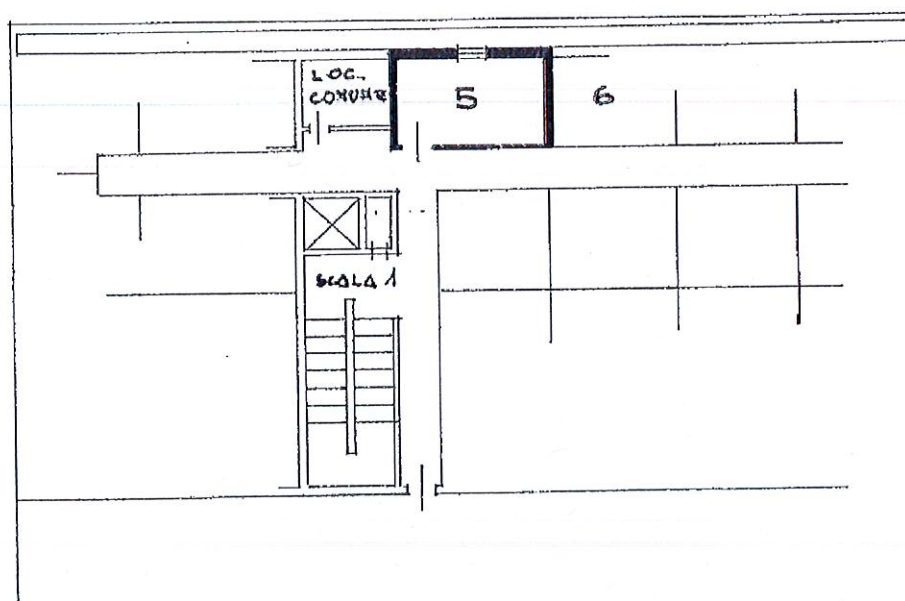

Piano Int.
Cantina

LOTTO 5


Comune di Cuneo

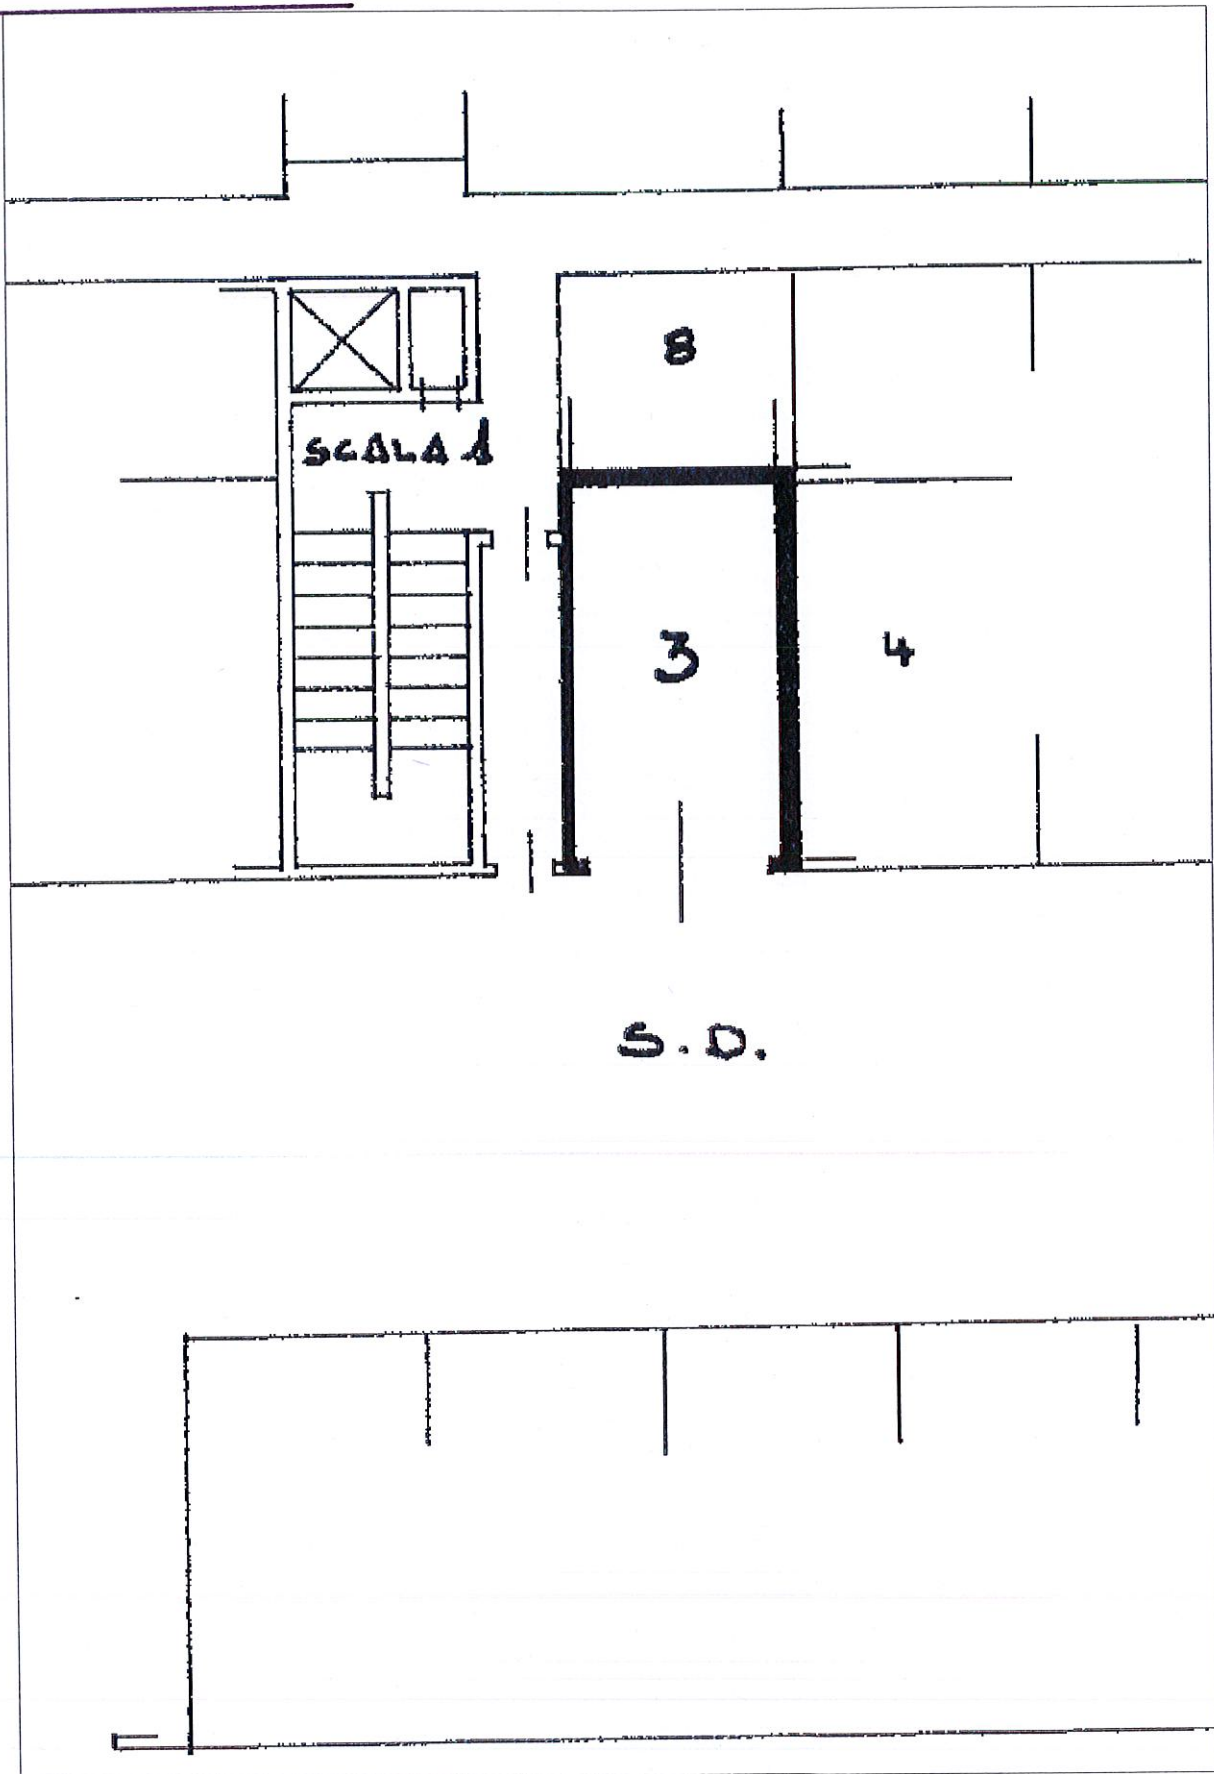

LOTTO 6

SUBALTERNO 2

Comune di Cuneo

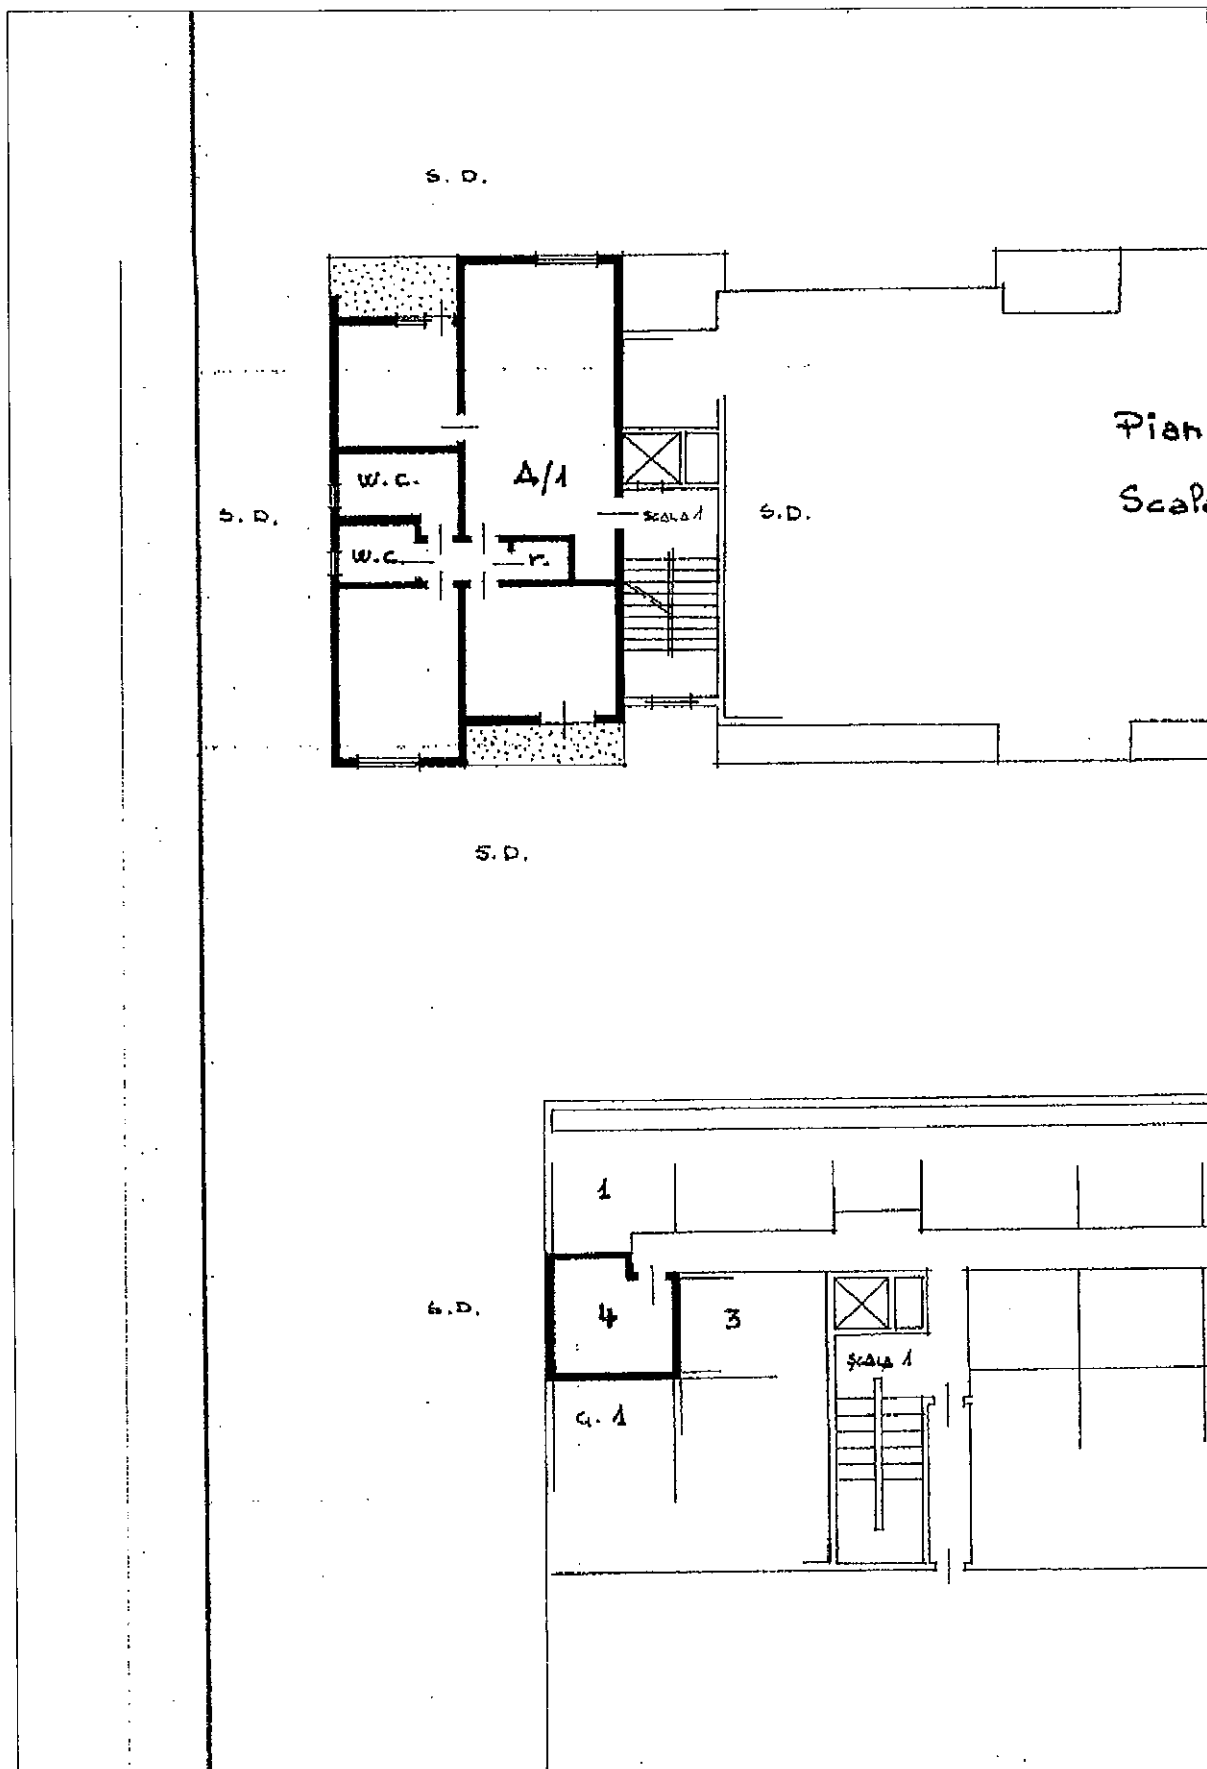


LOTTO 6

SUBALTERNO

22

Comune di Cuneo

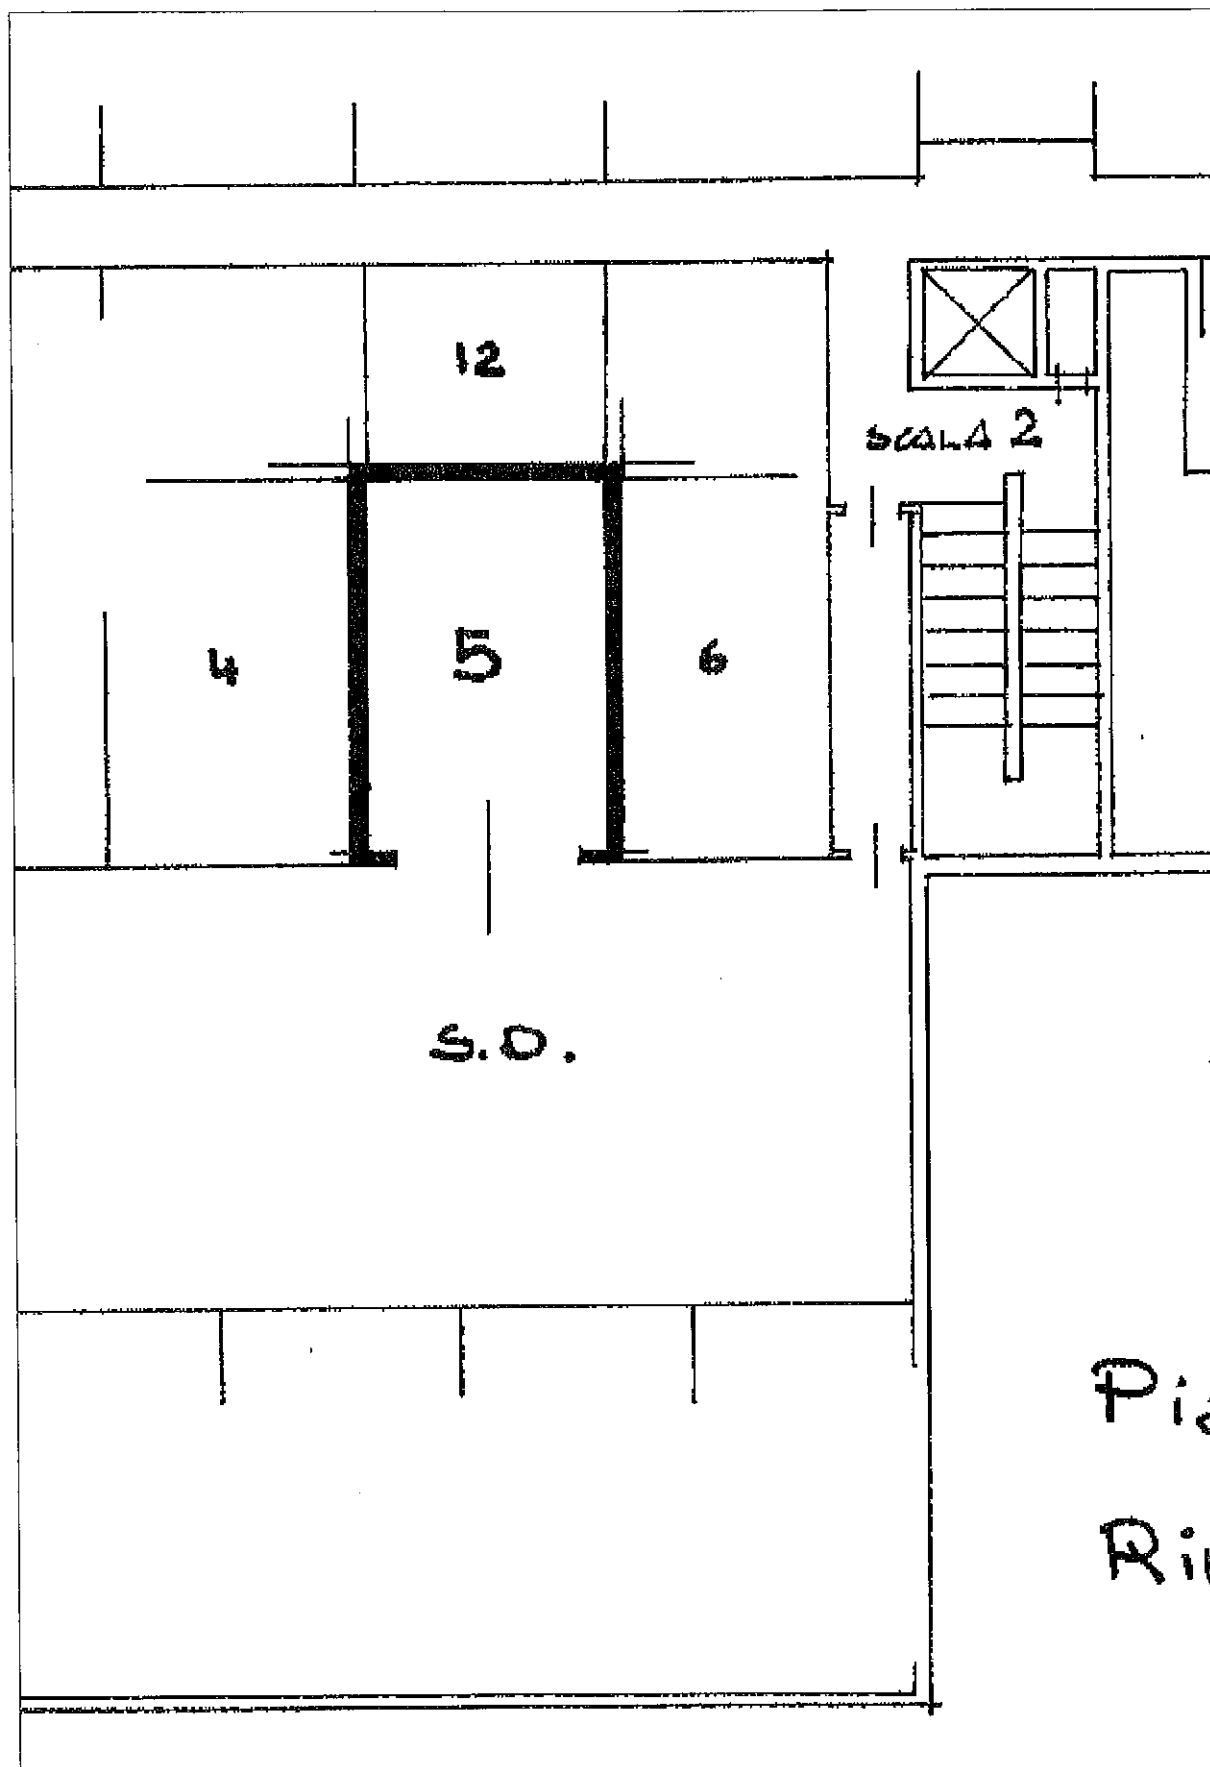

Foglio: 94
Particella: 112
Subalterno: 4


Iscritto all'albo:
Architetti

Prov. Cuneo

N.

Scala 1:200


VIA DELLA RIPA

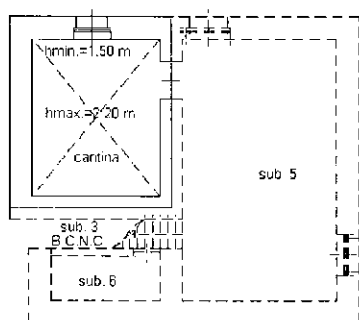

PIANTA PIANO SOTTERRANEO (S1)

altezza media interna dei locali = 2,20 m

VIA DELLA RIPA

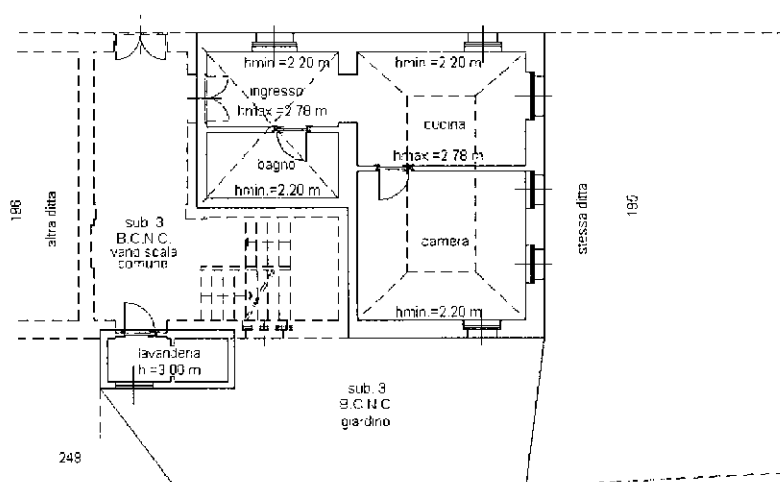

PIANTA PIANO TERRA (PT)

altezza media interna dei locali = 2,48 m



Foglio: 94
Particella: 112
Subalterno: 5


Iscritto all'albo:
Architetti

Prov. Cuneo

N.

Scala 1:200


VIA DELLA RIPÀ

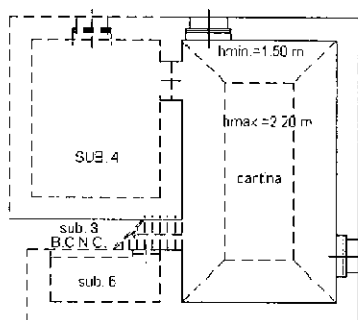

PIANTA PIANO SOTTERRANEO (S1)


altezza media interna dei locali = 2,20 m

VUOTO SU VIA DELLA RIPÀ

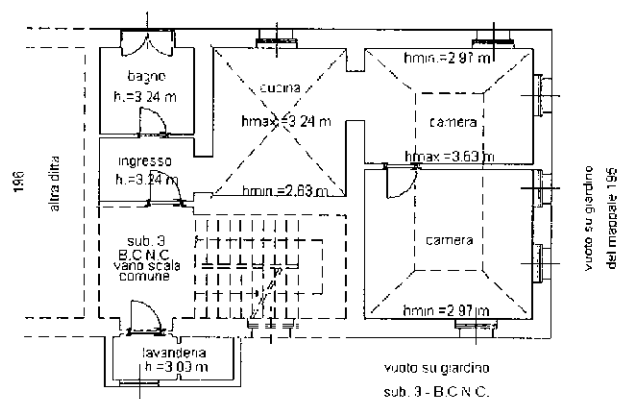

PIANTA PIANO PRIMO (P1)

altezza media interna dei locali = 2,95 m

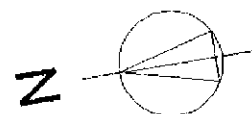

Foglio: 94
Particella: 112
Subalterno: 6


Iscritto all'albo:
Architetti

Prov. Cuneo

N.

Scala 1:200


VIA DELLA RIPA

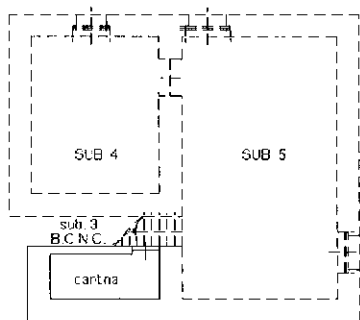

PIANTA PIANO SOTTERRANEO (S1)

altezza media interna dei locali = 2,20 m

VUOTO SU VIA DELLA RIPA

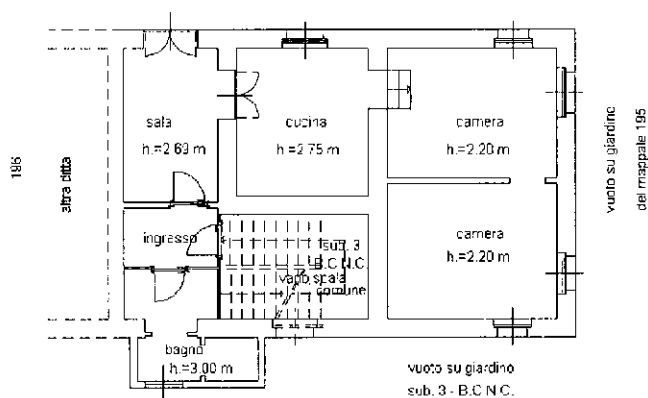

PIANTA PIANO SECONDO (P2)

altezza media interna dei locali = 2,55 m

