



Piano Secondo

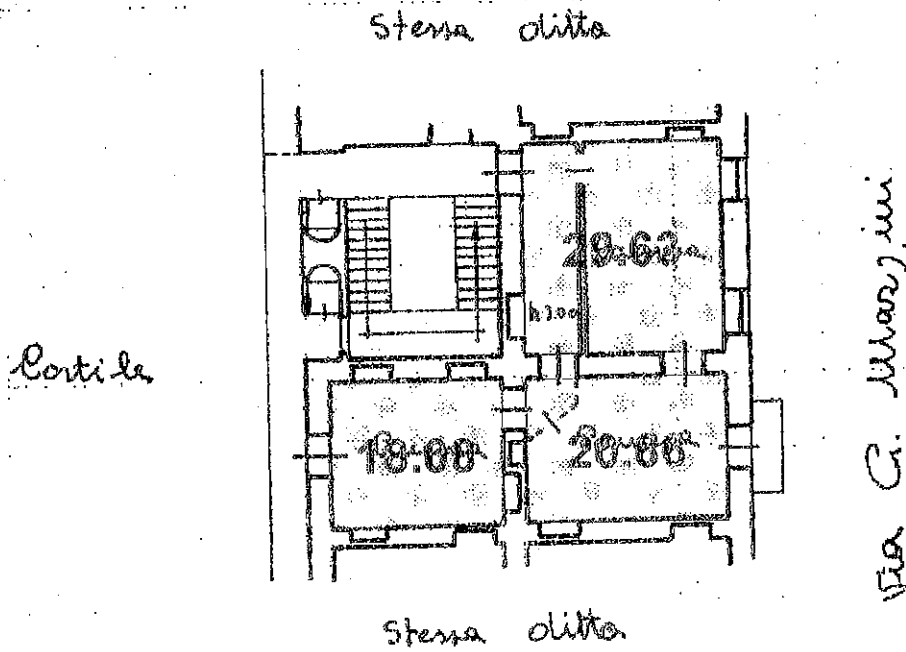


Piano Intersato

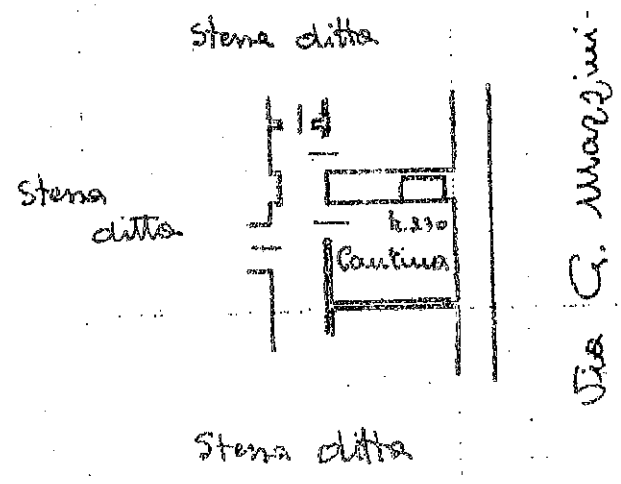

Comune di Cuneo

SCHEMA

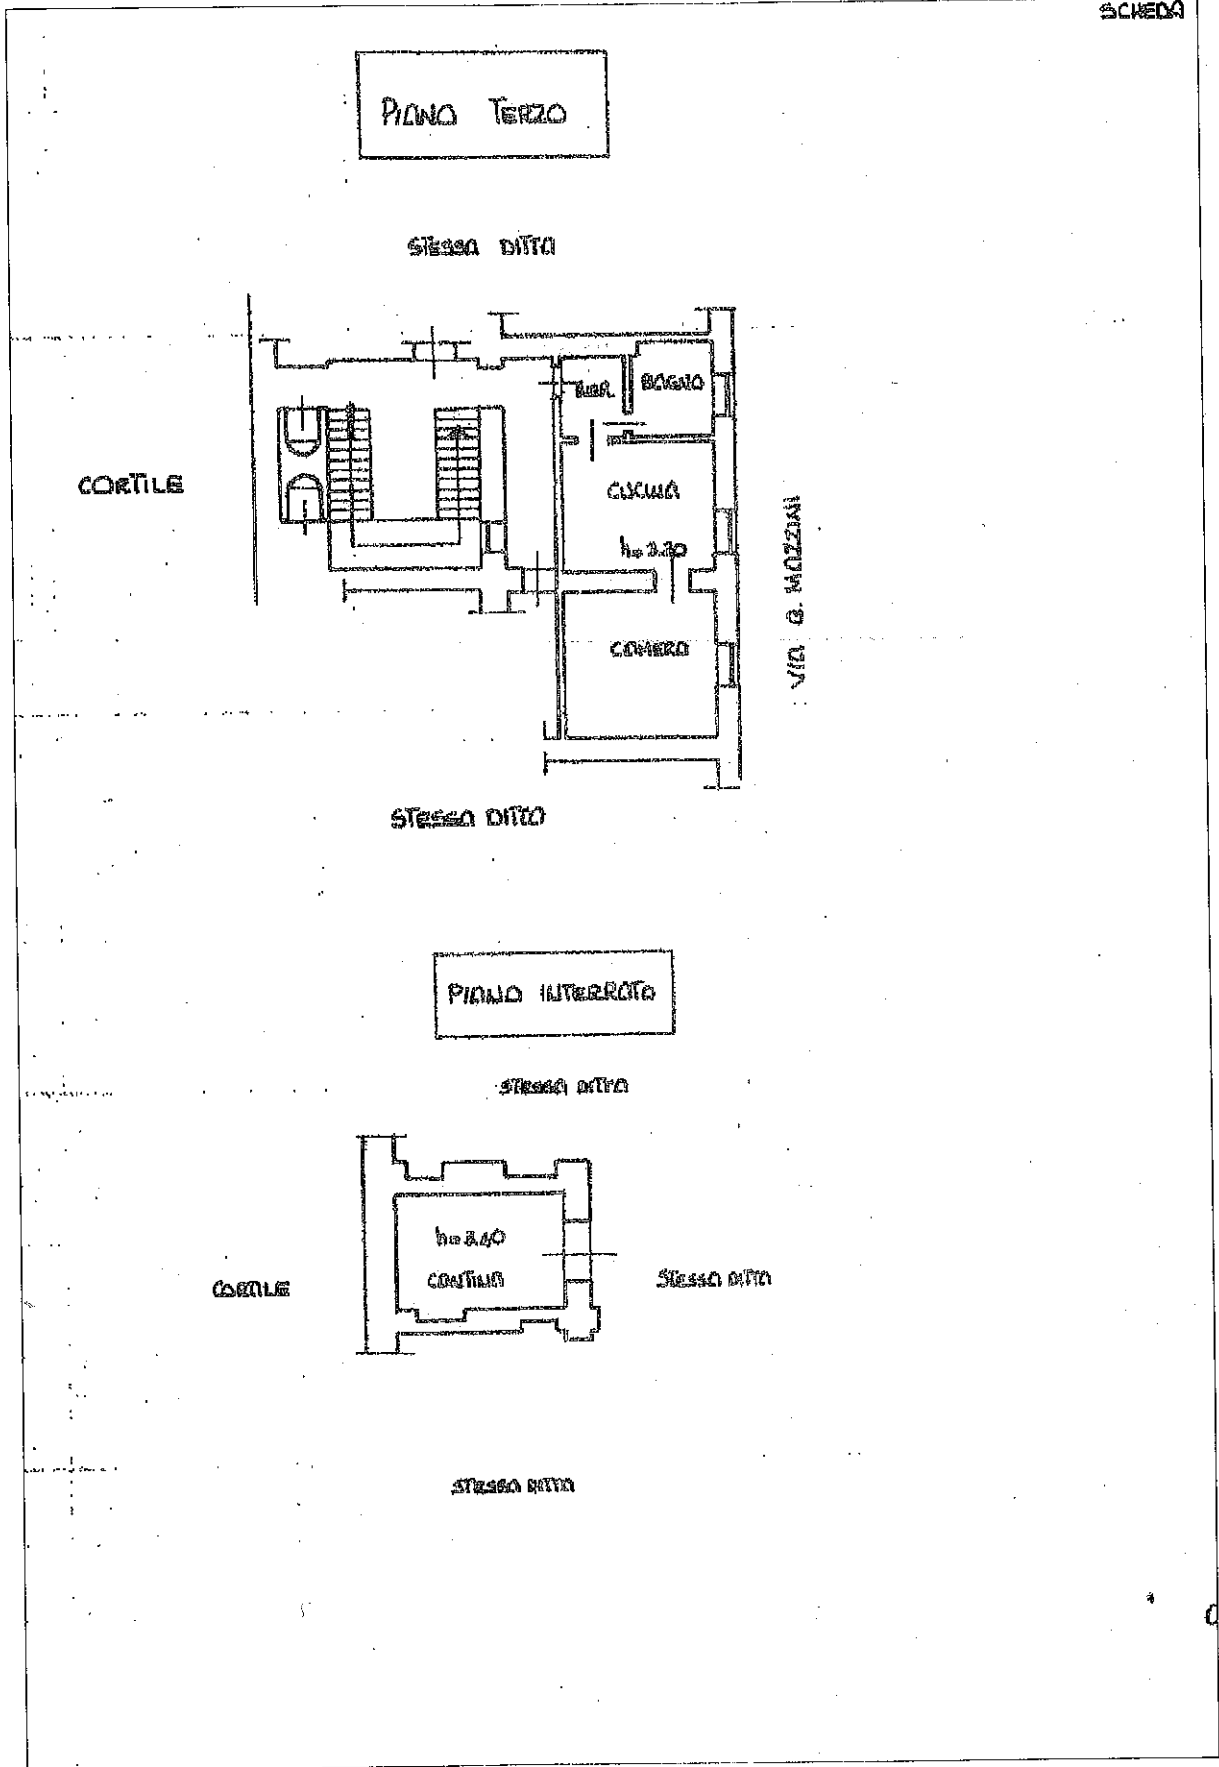

18/07/2016

FG 89 N° 241 SUB

138


Scala 1:200

0220071/D

Piano Terzo

FG. 89 N° 271 SUB 170

stena ditta

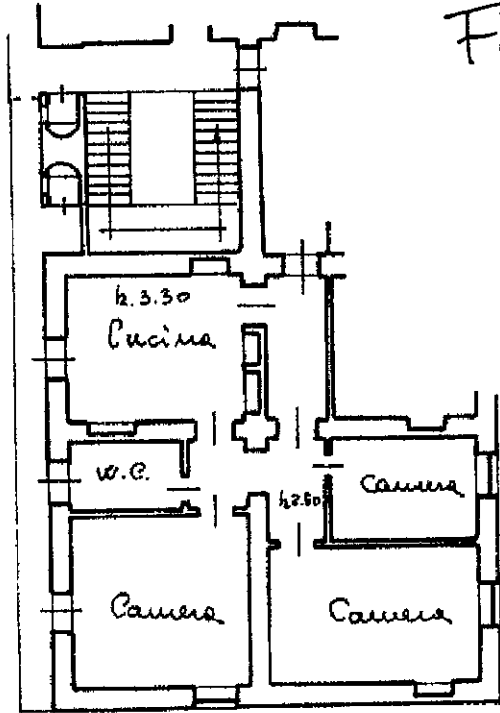


Via G. Maggini

stena ditta

Piano Interrato

stena ditta

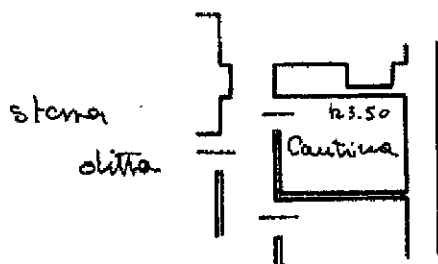

Via G. Maggini

ORIENTAMENTO

