




LOTTO N° 1

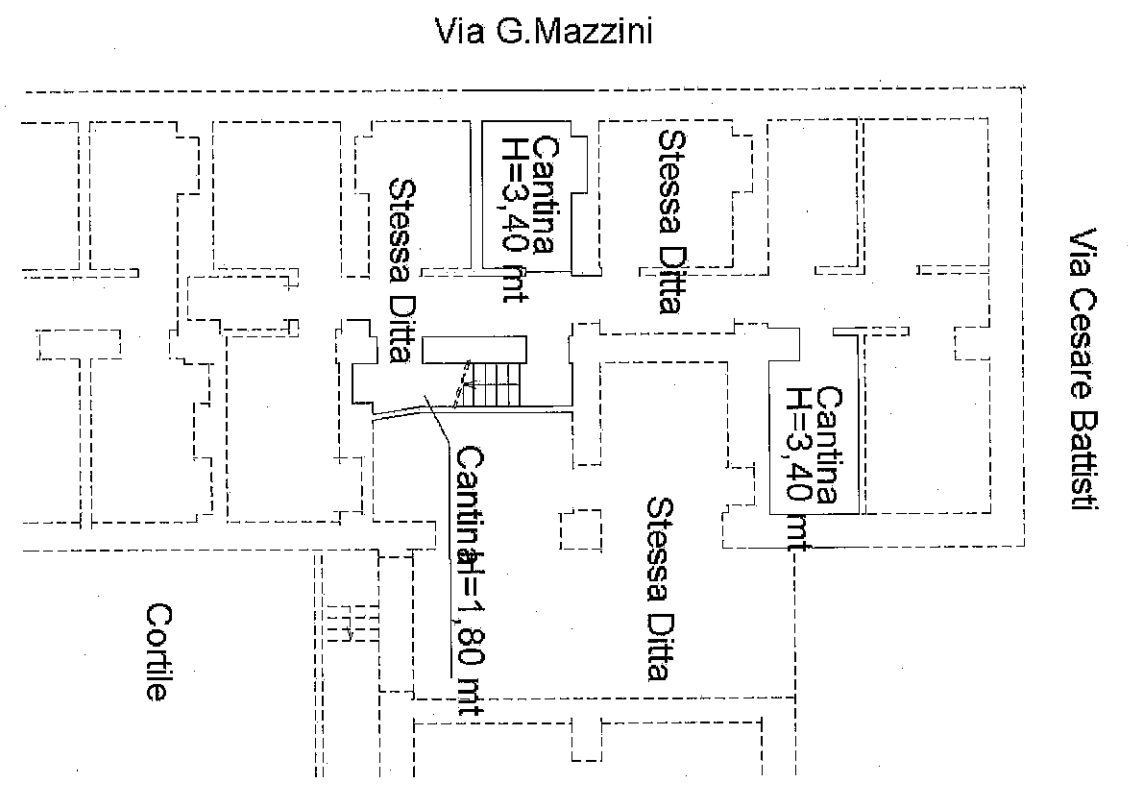

PIANO PRIMO SOTTERRANEO

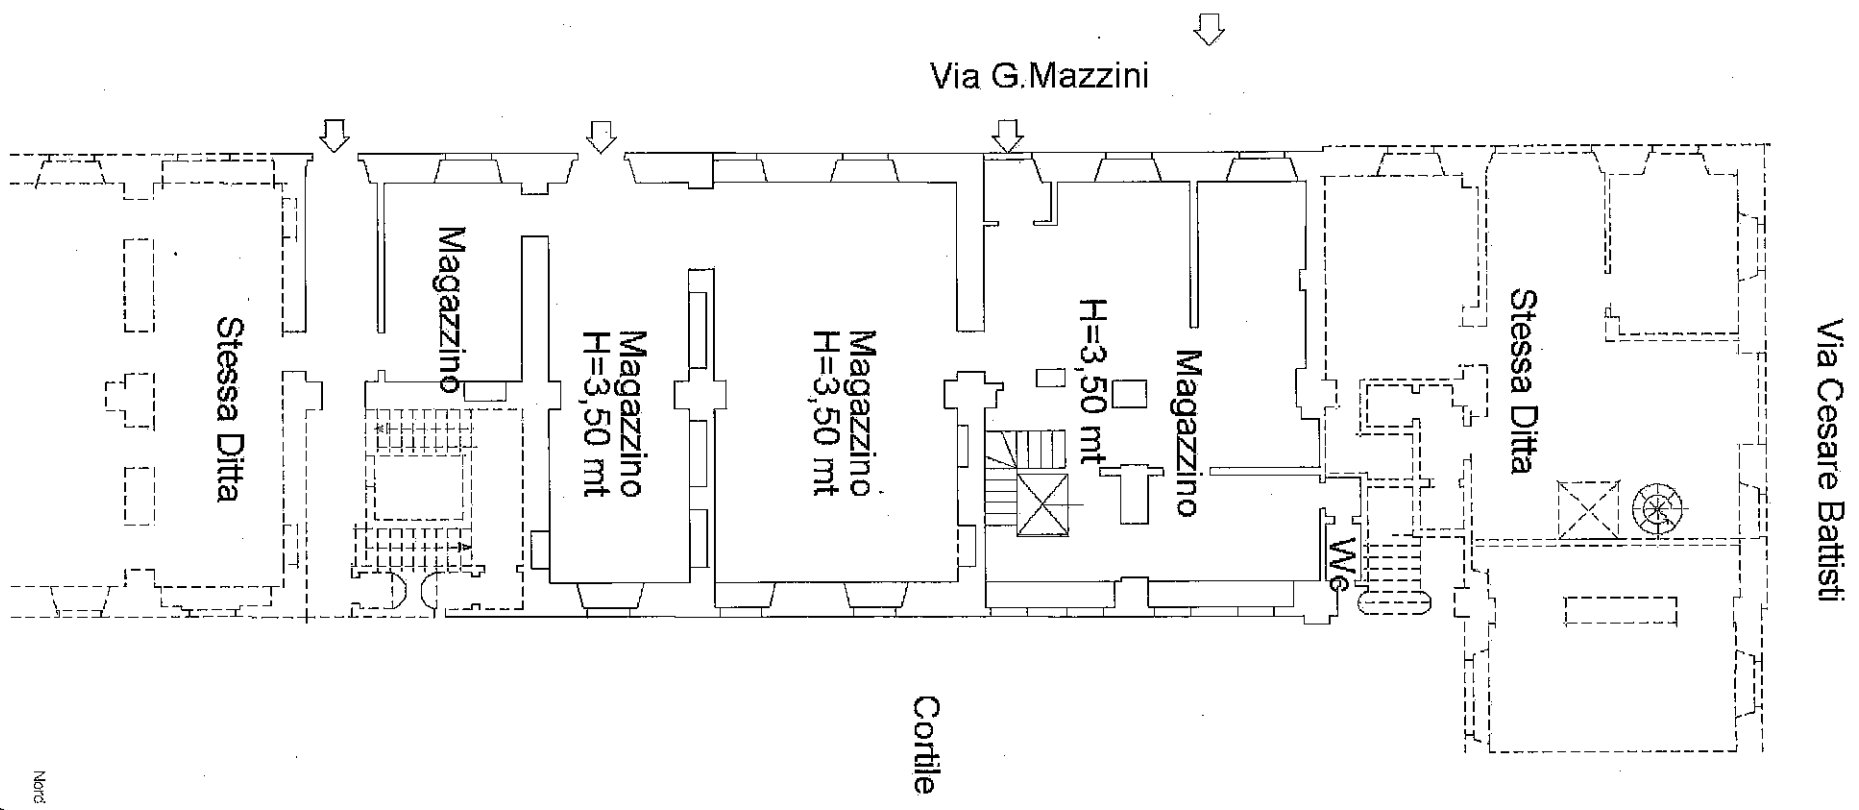

PIANO TERRENO

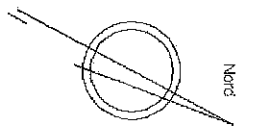

Agenzia delle Entrate
CATASTO FABBRICATI
Ufficio provinciale di
Cuneo

Dichiarazione protocollo n. _____ del _____
Planimetria di u.i.u. in Comune di Cuneo
Via Giuseppe Mazzini _____ civ. 2

Identificativi Catastali:
Sezione:
Foglio: 89
Particella: 271
Subalterno: 381

Compilata da:
Ghibaudo Virginia
Iscritto all'albo:
Architetto Dipendente Pub
Prov.

Scheda n.2 Scala 1:200

PIANO PRIMO

