


LOTTO N° 5

Direzione Provinciale di Cuneo Ufficio Provinciale - Territorio - Direttore DARIO GIOVANNI COLELLA Vis. tel. esente per fini istituzionali

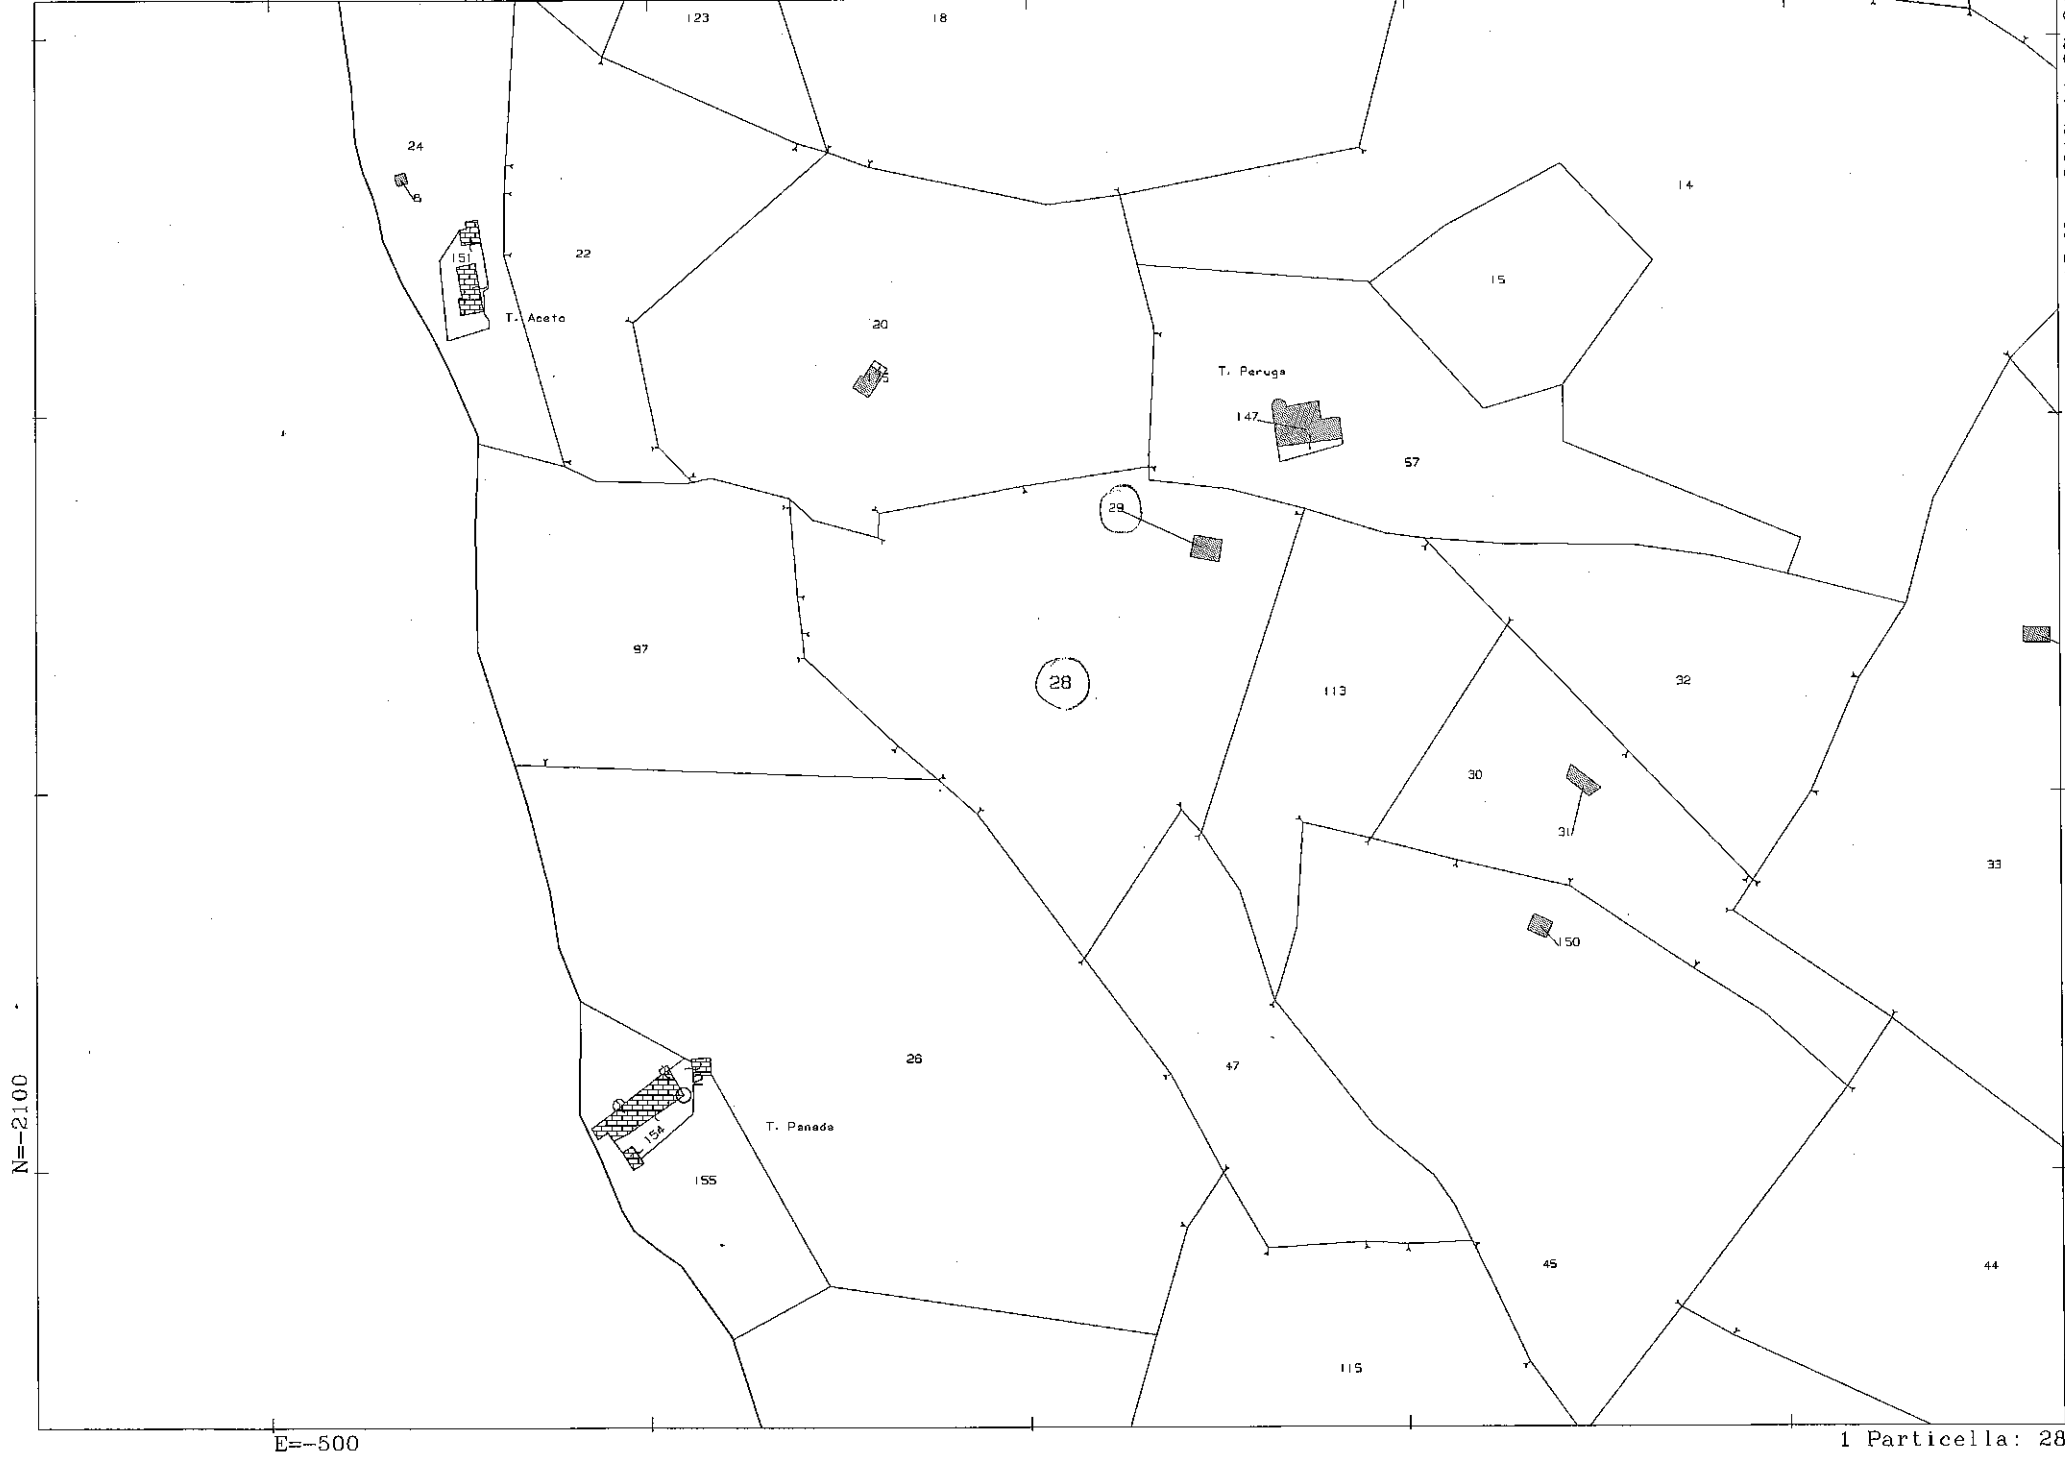

15-Nov-2017 14:37:24
Prot. n. 1211475/2017

Scala originale: 1:2000
Dimensione cornice: 534.000 x 378.000 metri

Comune: BOVES
Foglio: 35

1 Particella: 28