




Comune di Cuneo


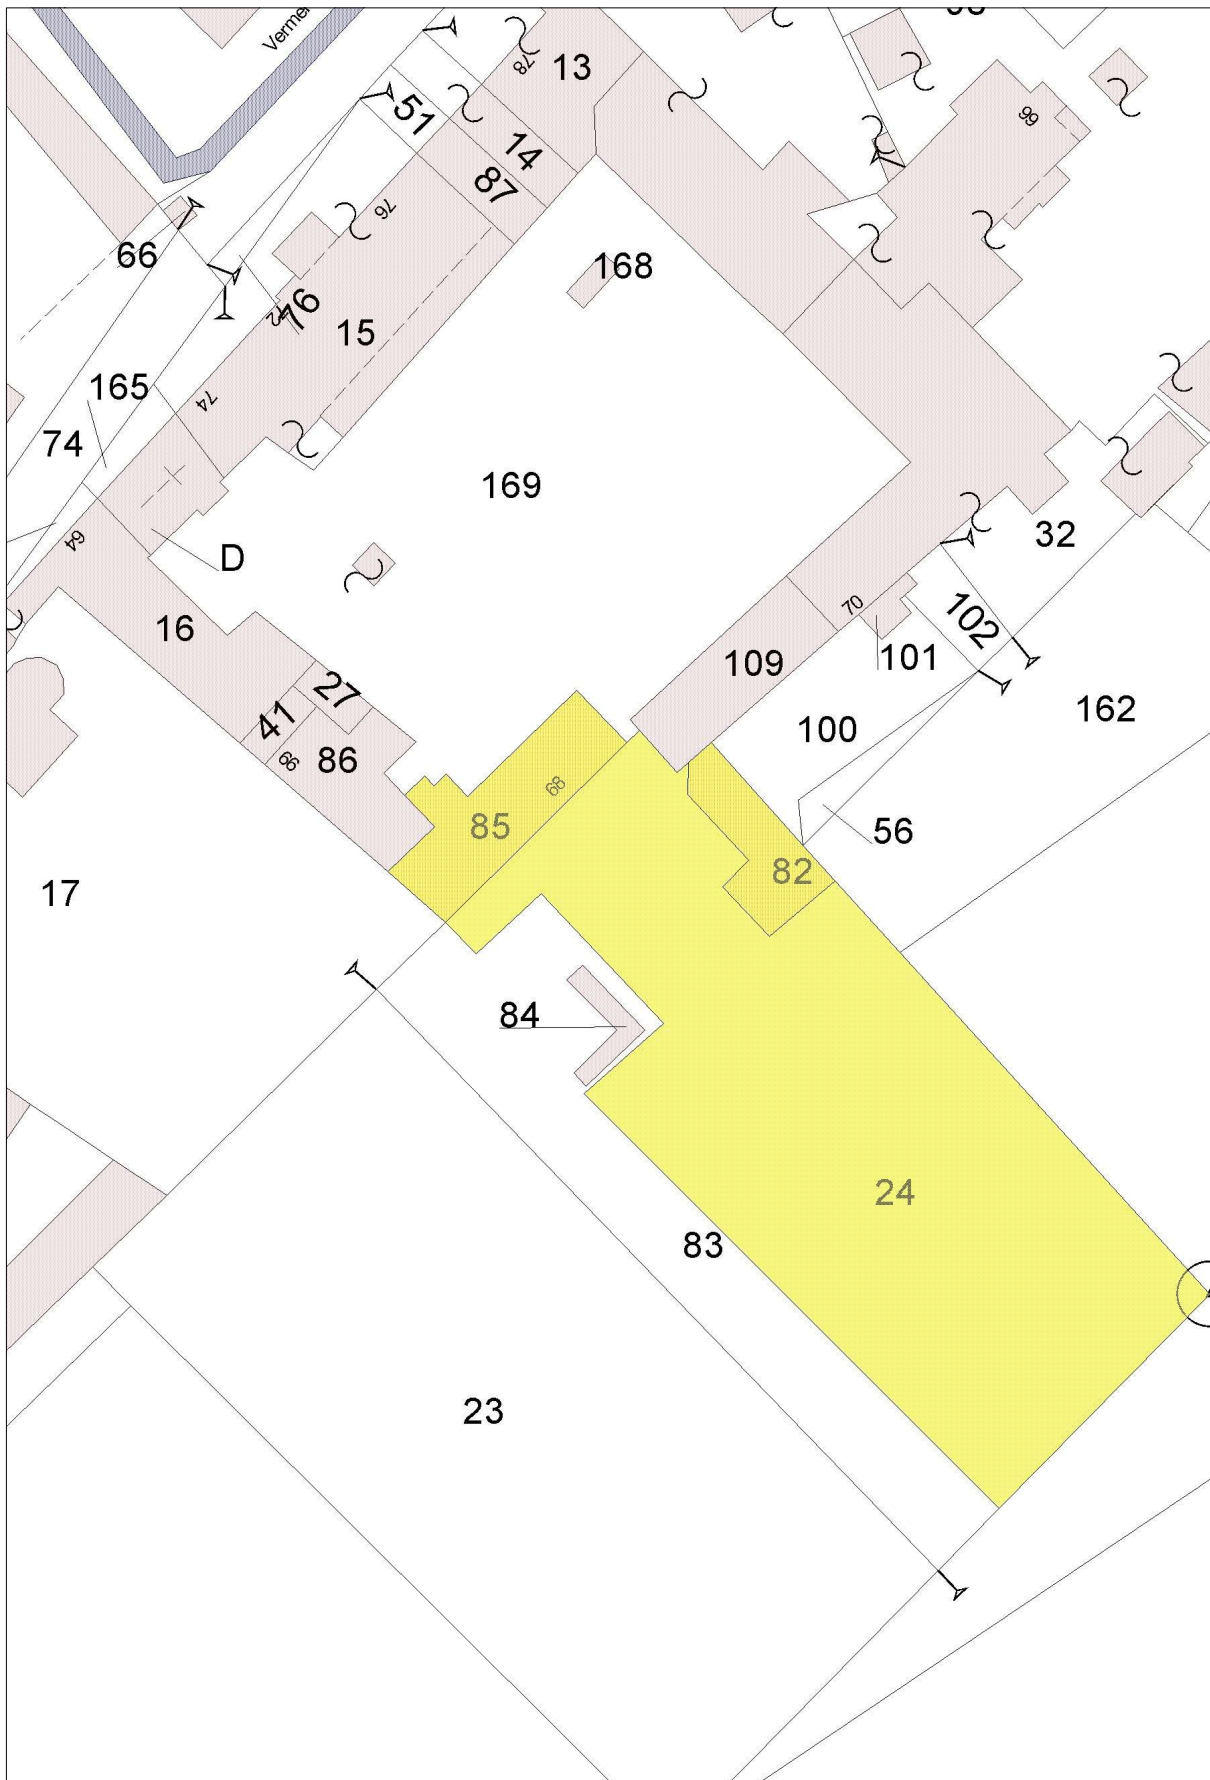




Dichiarazione protocollo n. _____ del _____	
Planimetria di u.i.u. in Comune di Cuneo	
Via Tetti Pesio _____ civ. 66	
Identificativi Catastali:	Compilata da:
Sezione:	Bona Paolo
Foglio: 128	Iscritto all'albo:
Particella: 82	Architetti
Subalterno:	Prov. Cuneo _____ N. 971

Scheda n. 1 Scala 1:200


PIANTA PIANO TERRA (PT)

altezza media dei locali = 3,00 m

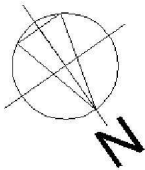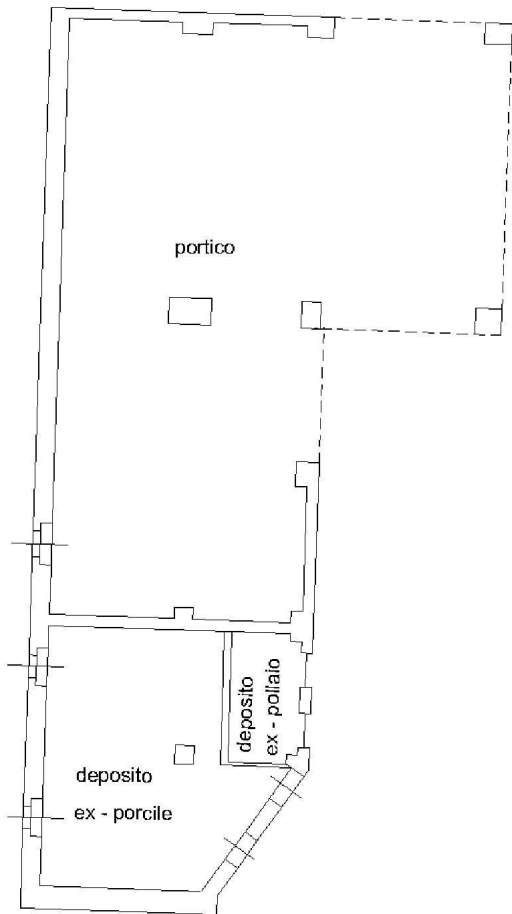

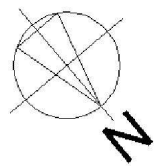 

altezza dei locali = 2.70 m

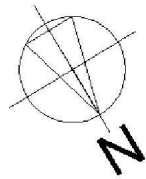

altezza dei locali = 2.70 m

