

PORZIONE DI FABBRICATO IN VENDITA


Dichiarazione protocollo n. del
Planimetria di u.i.u. in Comune di Cuneo
Via Tetti Pesio civ. 66

Identificativi Catastali:
Sezione:
Foglio: 128
Particella: 16
Subalterno: 12

Compilata da:
Bona Paolo
Iscritto all'albo:
Architetti
Prov. Cuneo N. 971


PIANTA PIANO PRIMO (P1)


altezza dei locali = 2,70 m

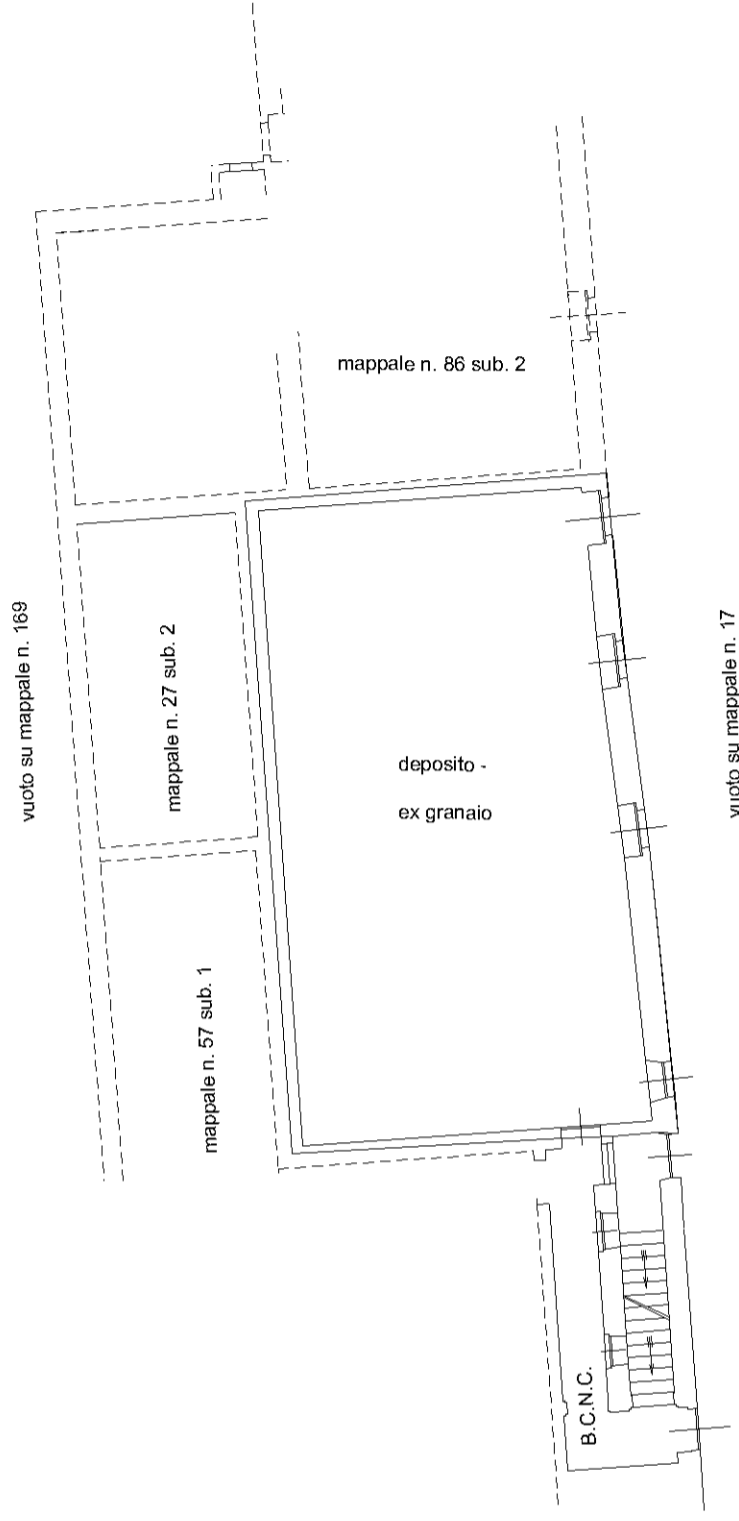

PIANTA PIANO SECONDO (P2)


altezza massima dei locali = 1,90 m

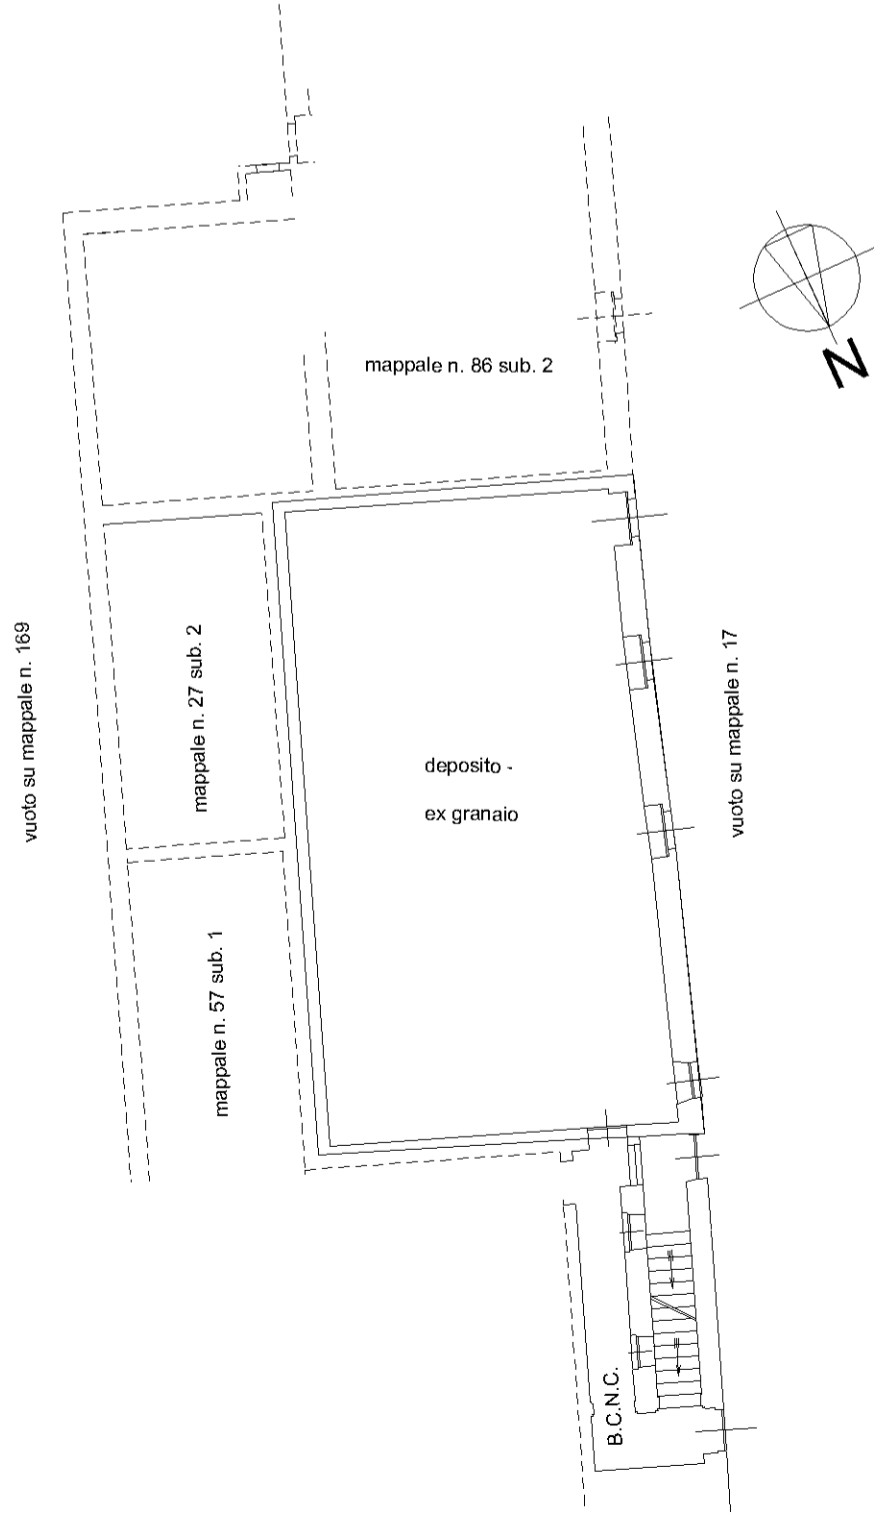

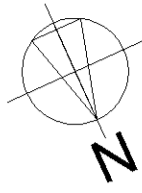


PIANTA PIANO PRIMO (P1)

altezza dei locali = 2.70 m

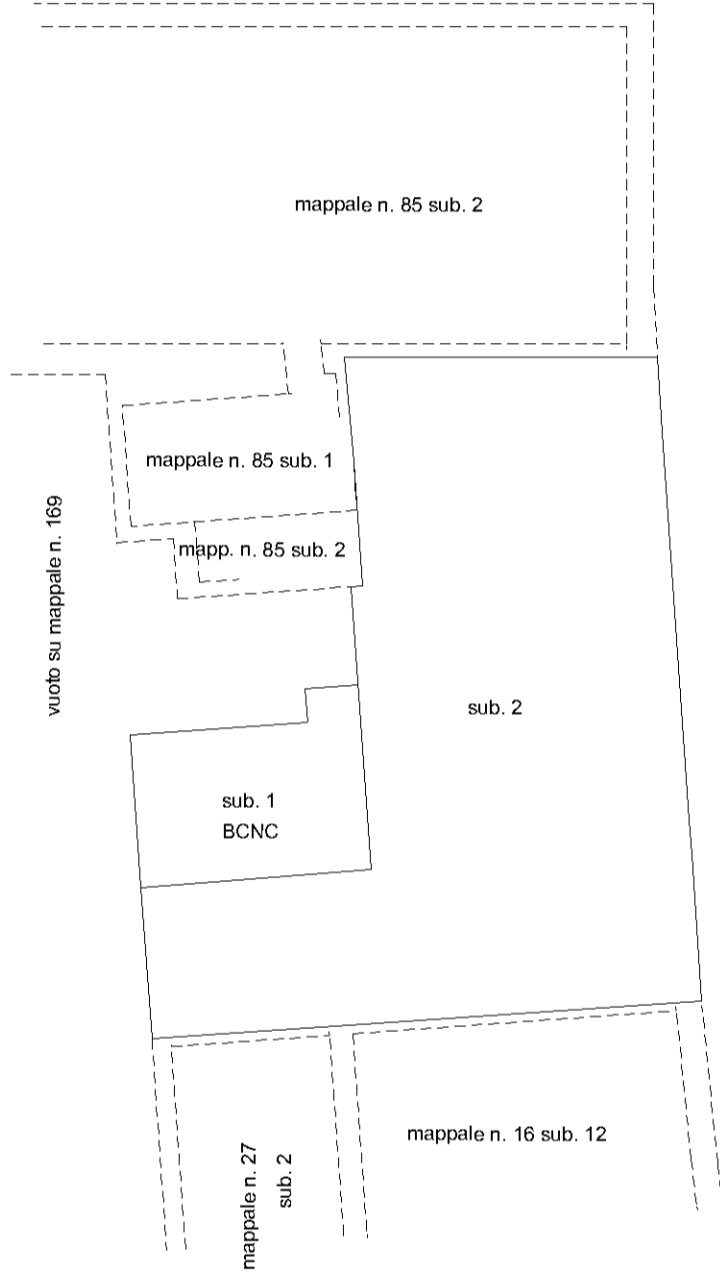


PIANTA PIANO TERRA (PT)


altezza dei locali = 2.70 m

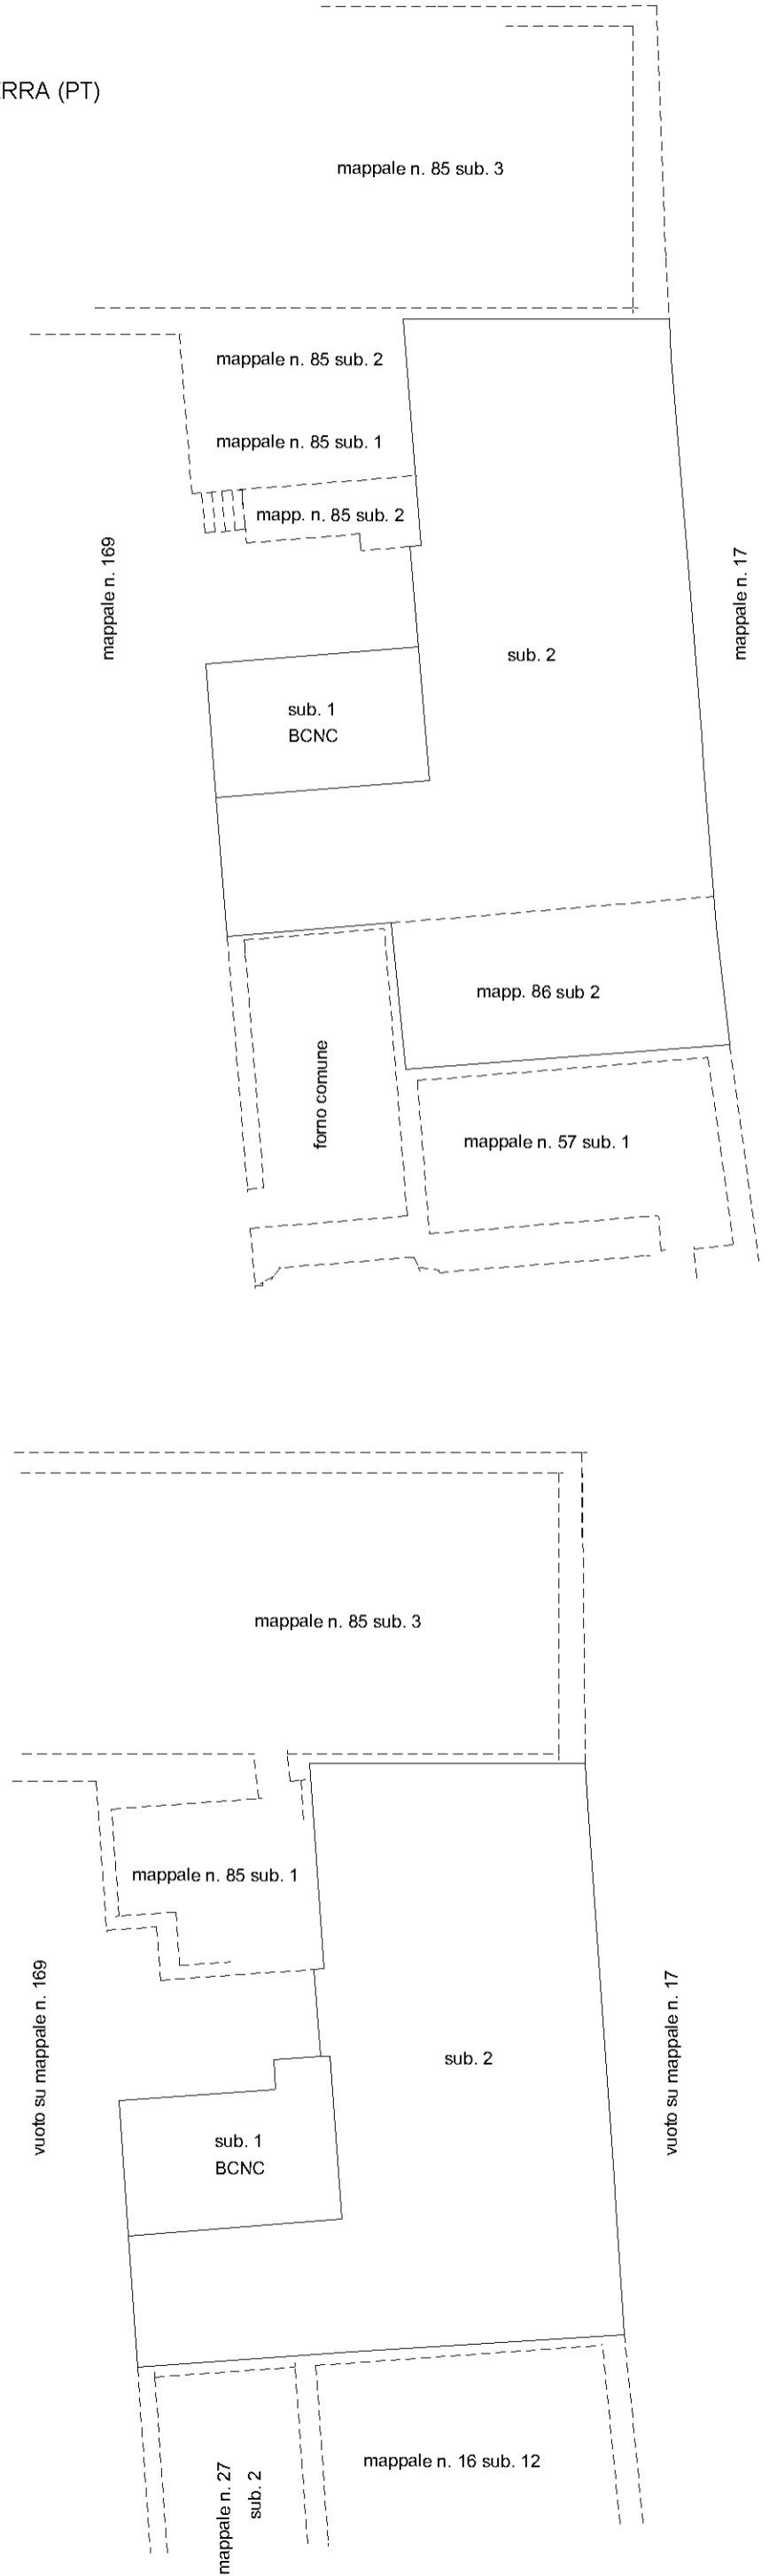

PIANTA PIANO SECONDO (P2)


altezza dei locali = 2.70 m

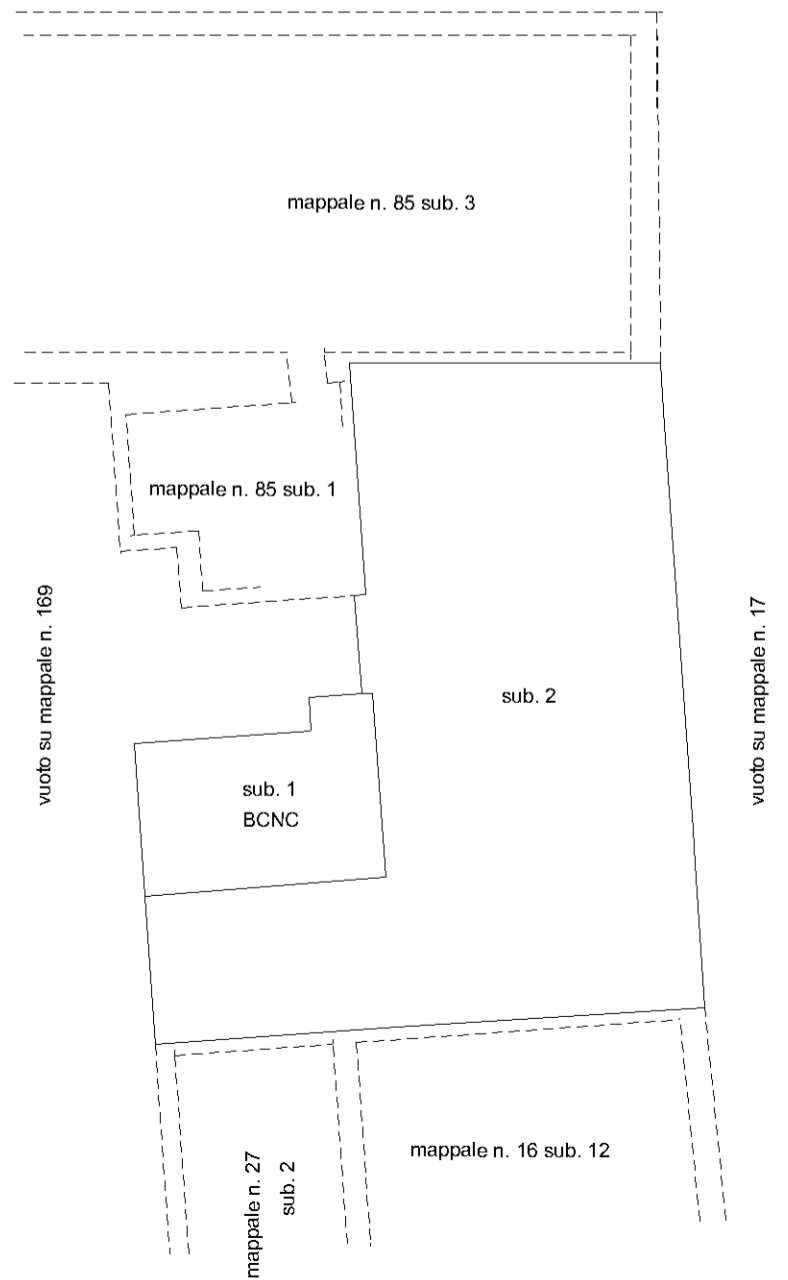

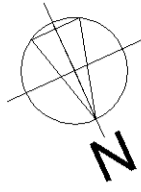


PIANTA PIANO PRIMO (P1)

altezza dei locali = 2.70 m

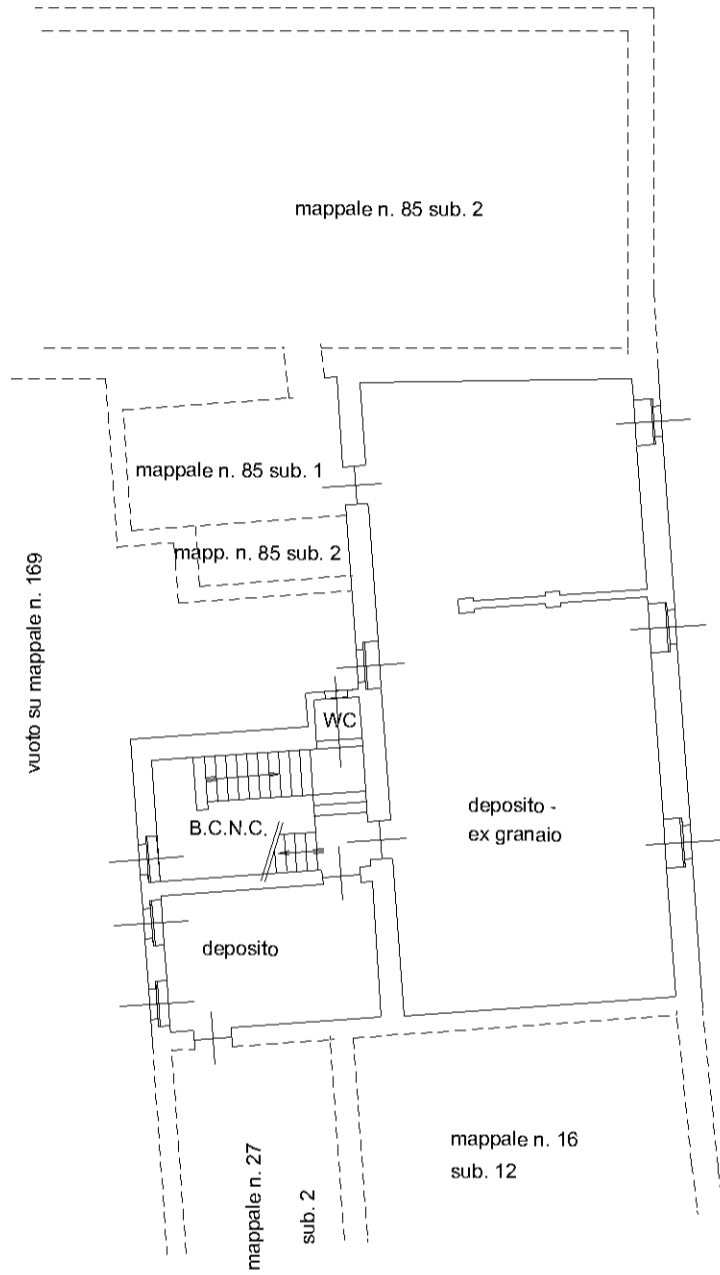


PIANTA PIANO TERRA (PT)

altezza dei locali = 2.70 m

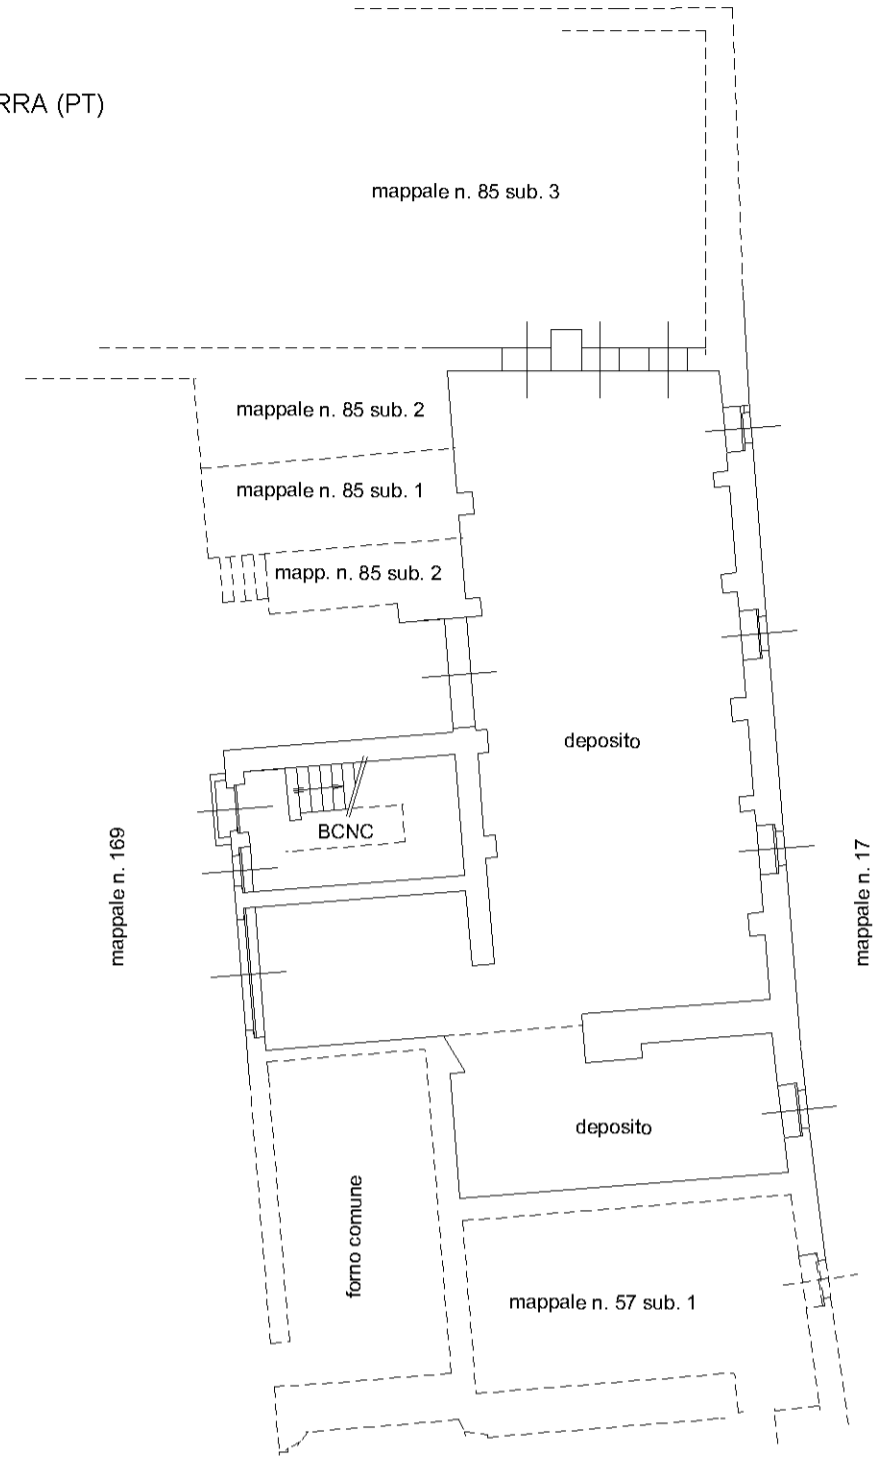

PIANTA PIANO SECONDO (P2)

altezza dei locali = 2.70 m

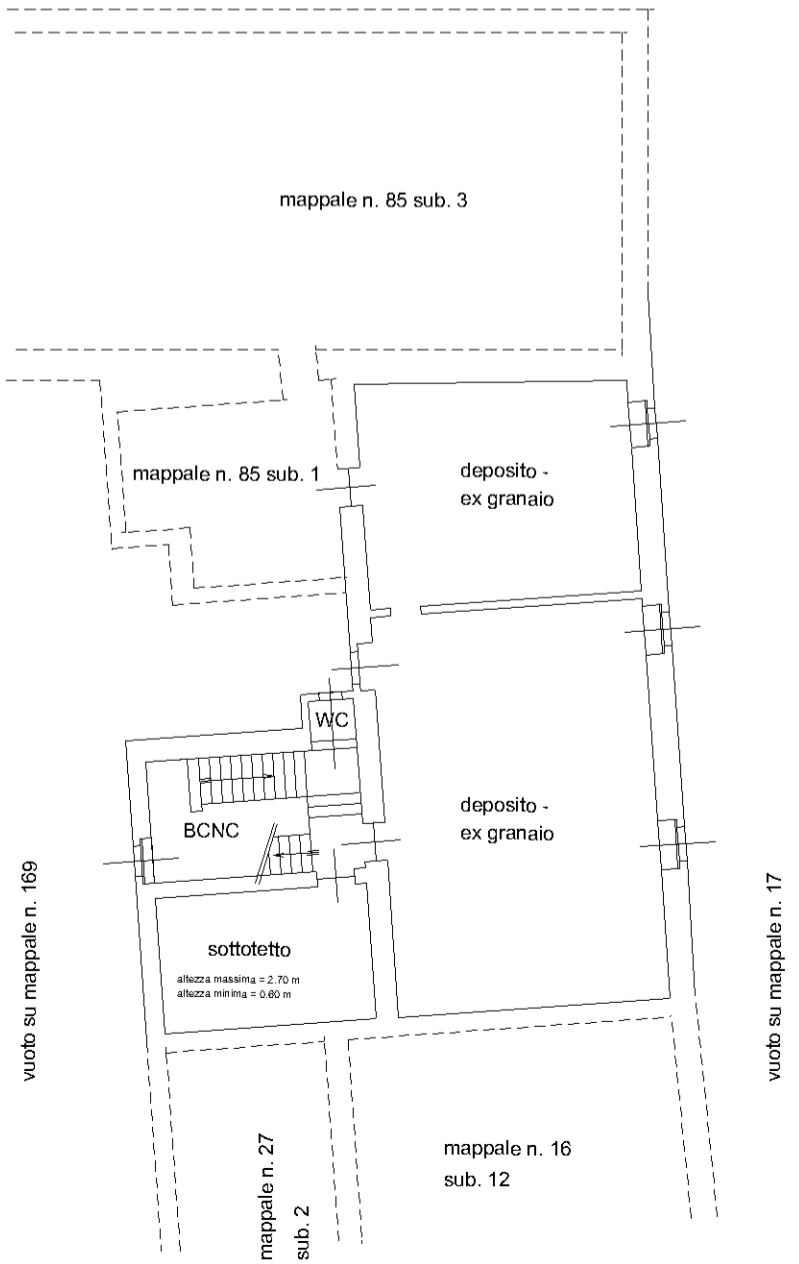


Dichiarazione protocollo n. del
Planimetria di u.i.u. in Comune di Cuneo
Via Tetti Pesio civ. 66

Identificativi Catastali:
Sezione:
Foglio: 128
Particella: 27
Subalterno: 2

Compilata da:
Bona Paolo
Iscritto all'albo:
Architetti
Prov. Cuneo N. 971

vuoto su mappale 169

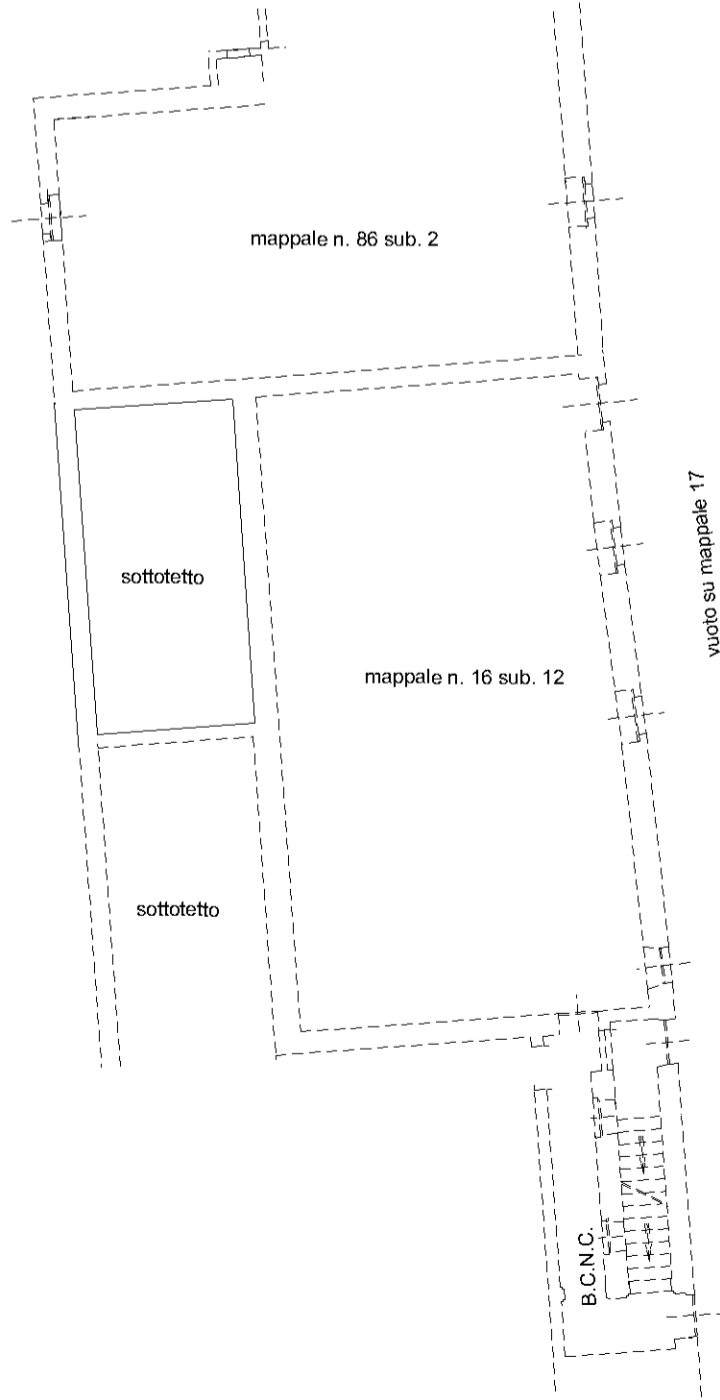

mappale n. 86 sub. 2


mappale n. 16 sub. 12

vuoto su mappale 17

PIANTA PIANO SECONDO (P2)

altezza media dei locali = 1,00 m

vuoto su mappale 169

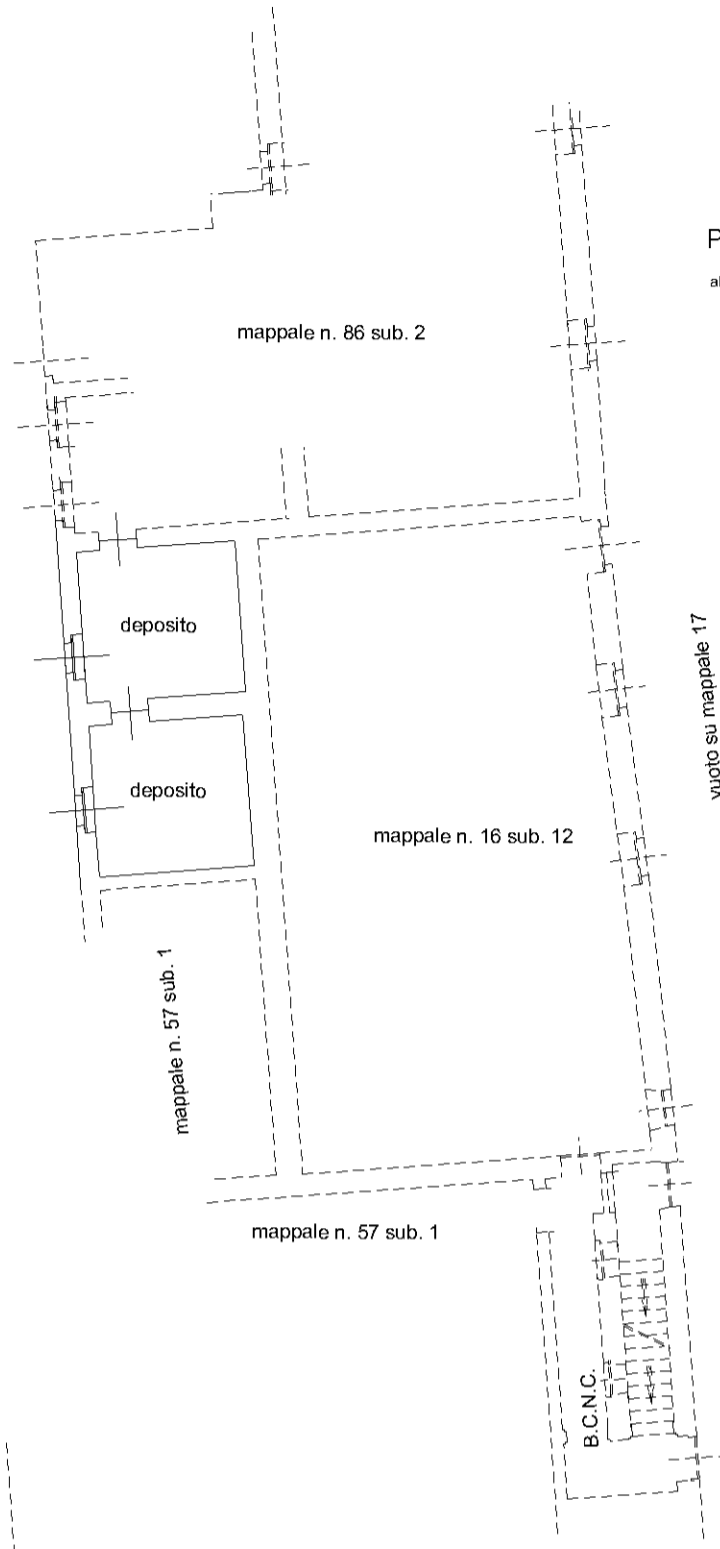

mappale n. 86 sub. 2

mappale n. 16 sub. 12

mappale n. 57 sub. 1

mappale n. 57 sub. 1

vuoto su mappale 17

PIANTA PIANO PRIMO (P1)

altezza dei locali = 2,70 m

