




ZONA
CHIOSO
BAR

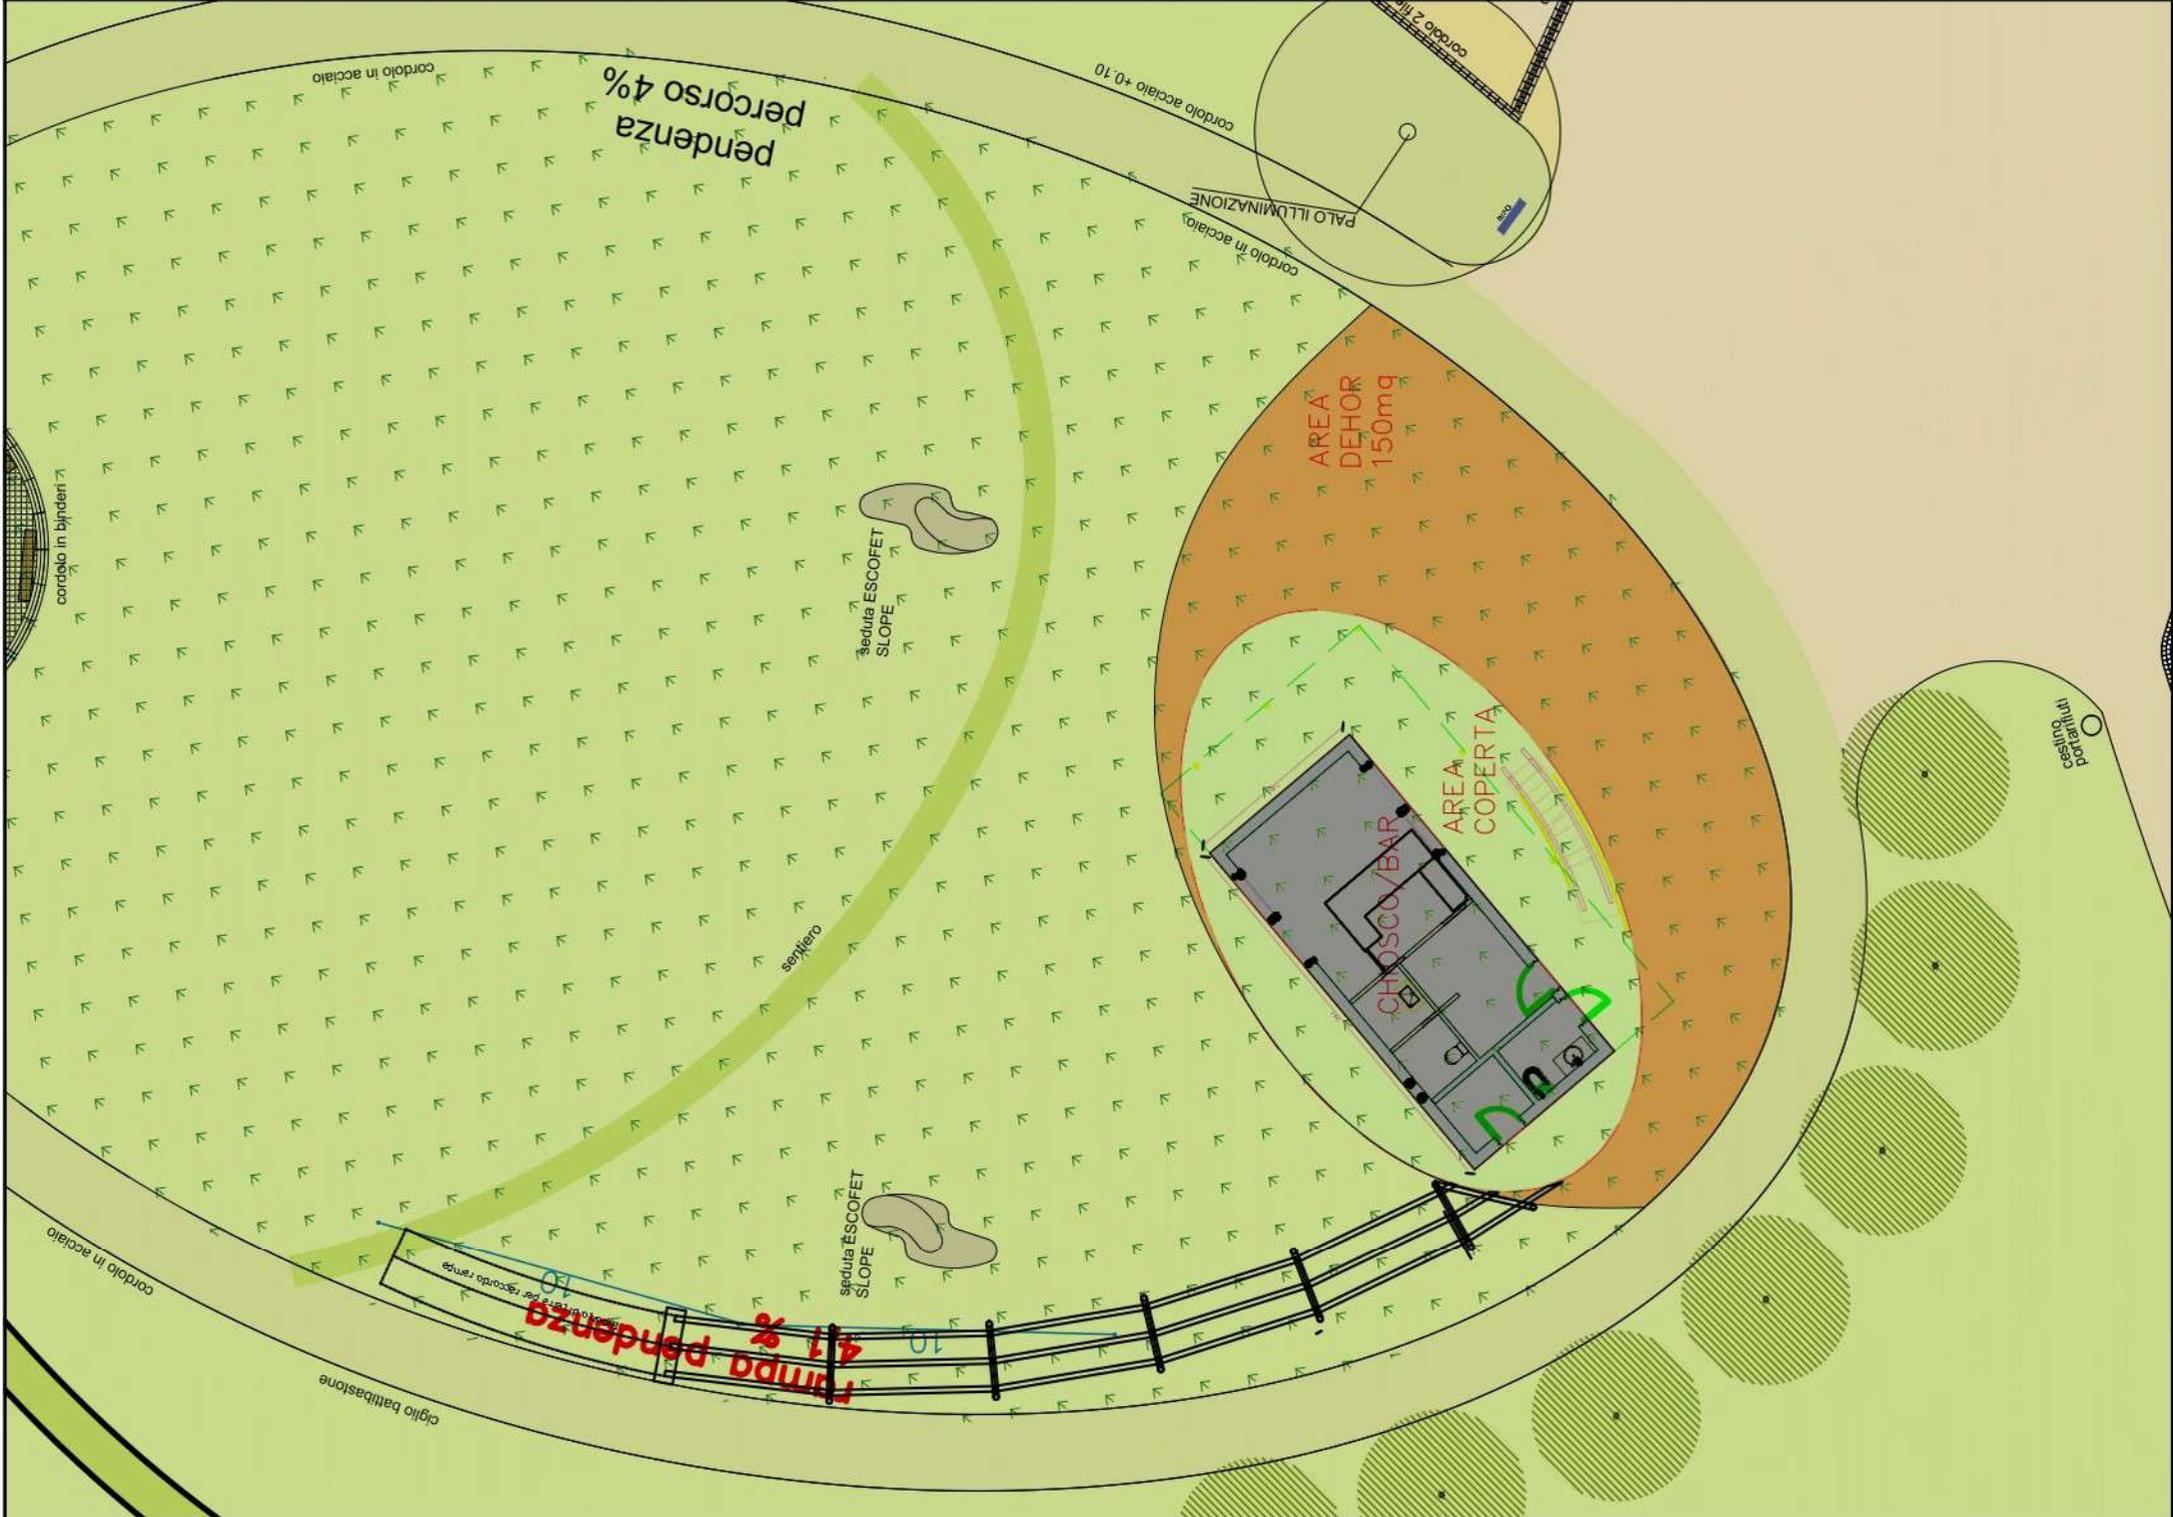

Tempa pendenza 4,1 %

AREA DEHOR 150mq

AREA COPERTA

CHIOSCO/BAR

seduta ESCOFET SLOPE

seduta ESCOFET SLOPE

cordolo in acciaio

cordolo acciaio +0,10

cordolo in acciaio
PALO ILLUMINAZIONE

cordolo in bident


cordolo in acciaio

ciglio ballastone


cestino portarifiuti

senziere

per ricordo rampa

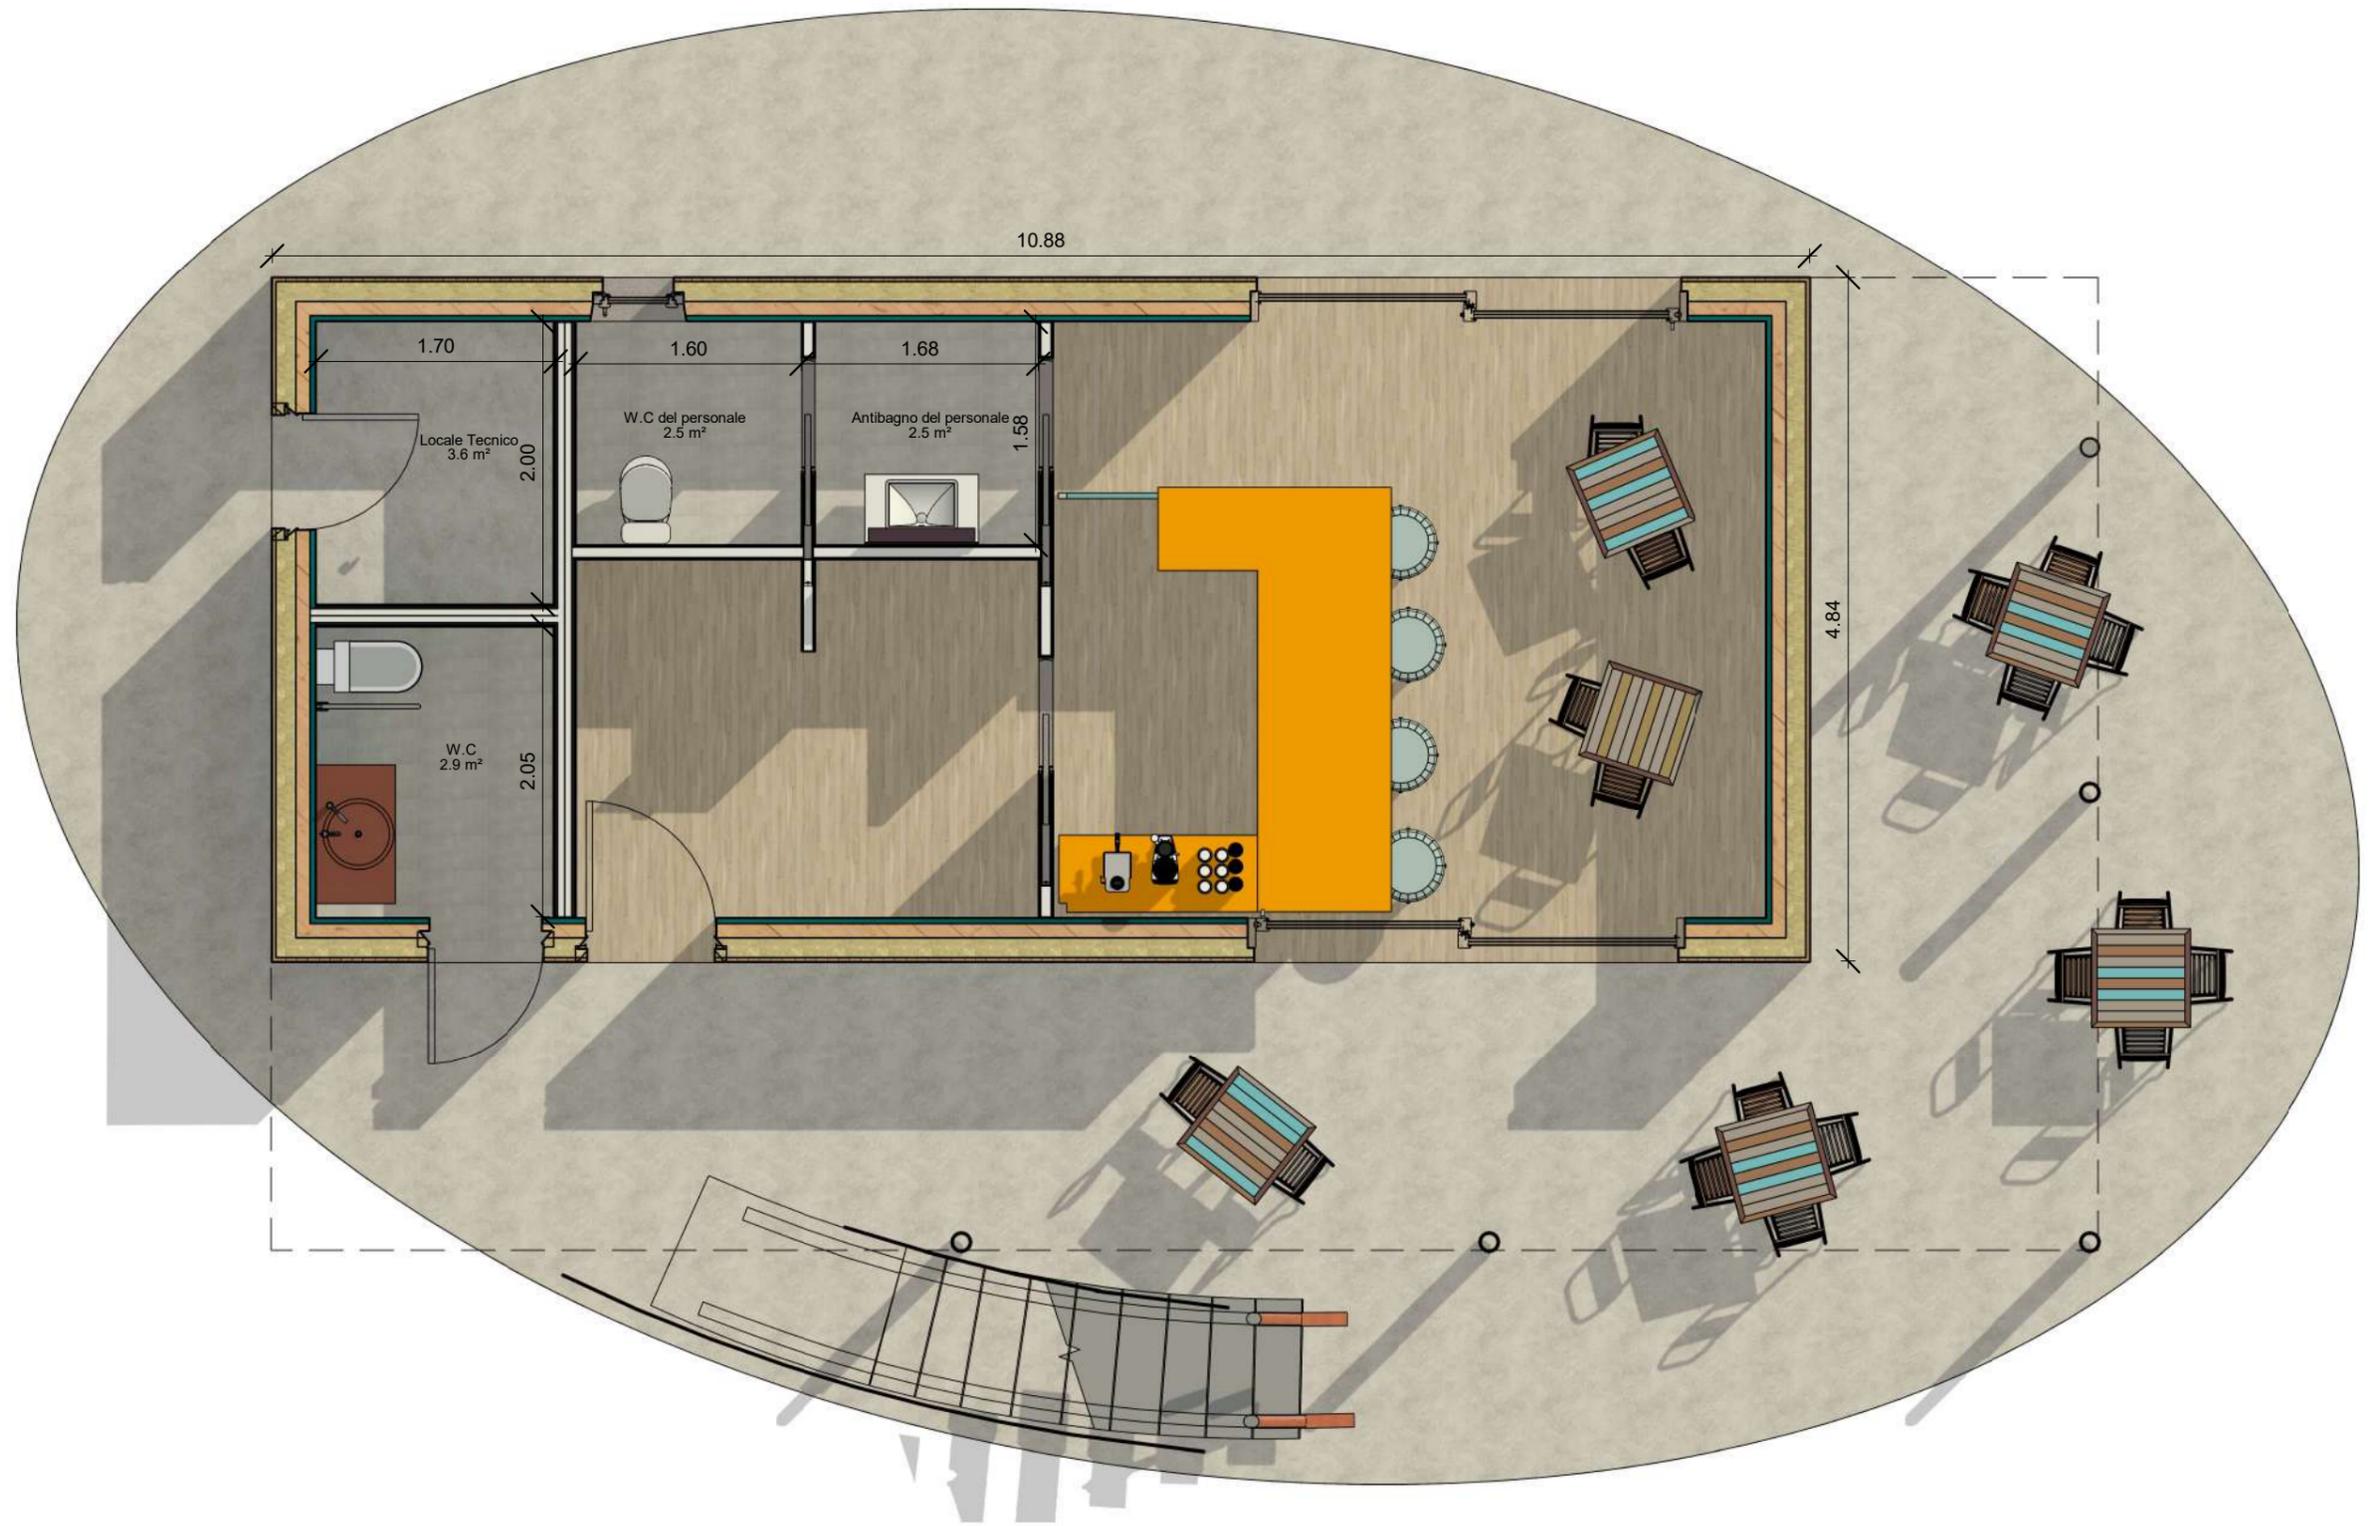

Piante e sezioni
Chiosco parco Parri (CN)

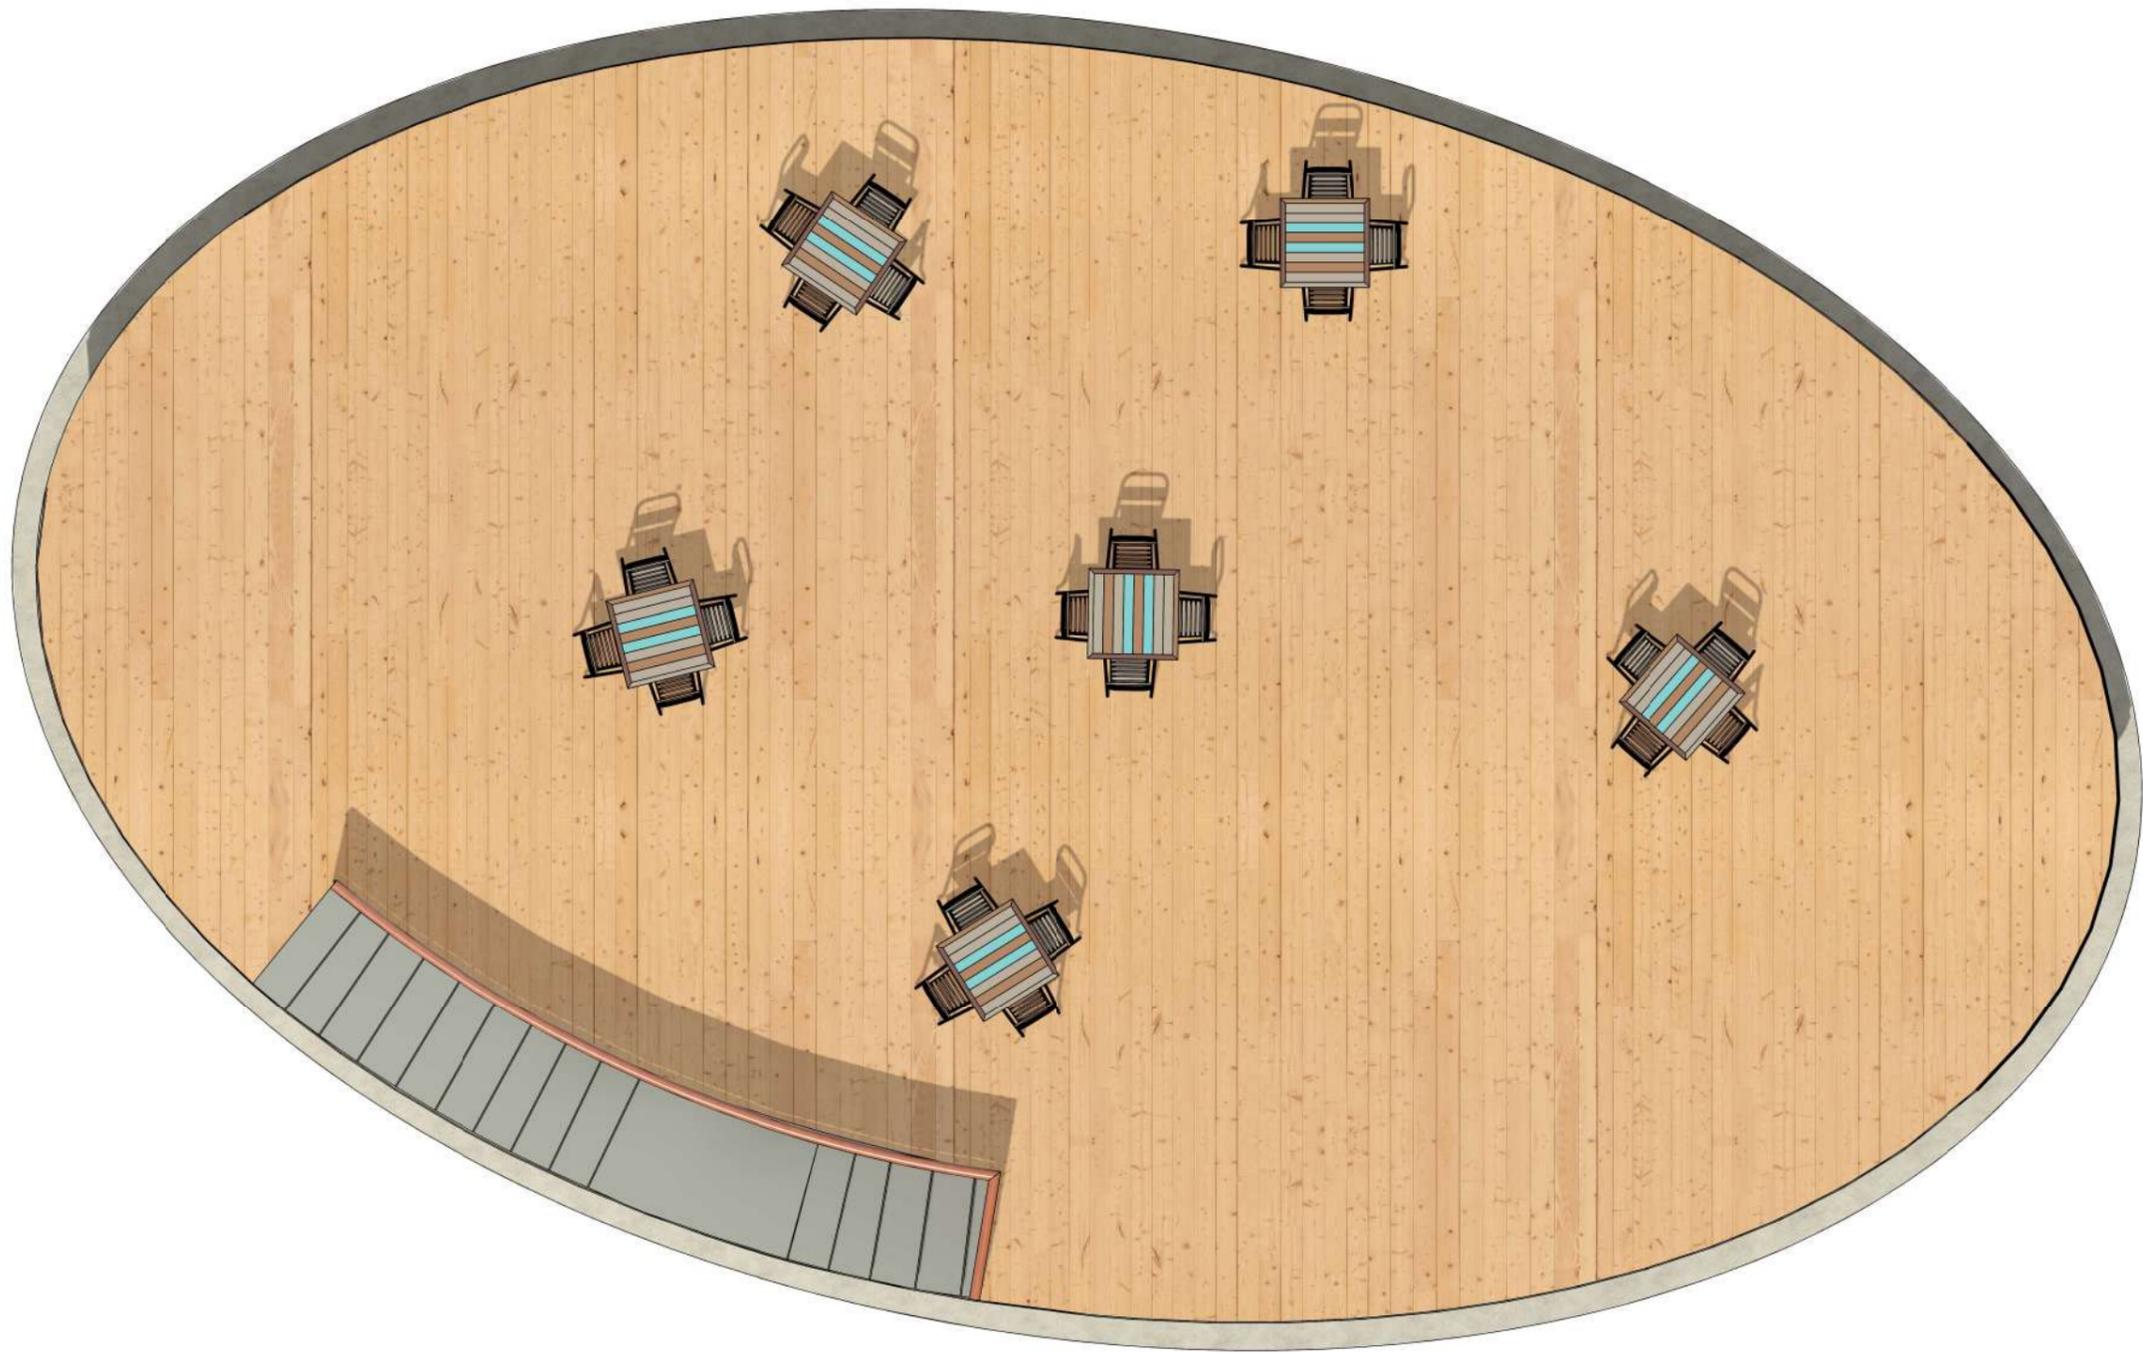

Piante e sezioni
Scala 1:100
Chiosco parco Parri (CN)







