

**Agenzia delle Entrate**  
**CATASTO FABBRICATI**  
Ufficio provinciale di  
Cuneo


Dichiarazione protocollo n. CN0147468 del 31/10/2019  
Comune di Cuneo civ. 241  
Via Della Battaglia (madonna Dell'olmo

Identificativi Catastali:  
Sezione: Foglio: 52  
Particella: 76  
Subalterno: 1


Compilata da:  
Savatteri Marco  
Iscritto all'albo:  
Geometri  
Prov. Cuneo  
N. 3191

Scala 1: 200

Via della Battaglia

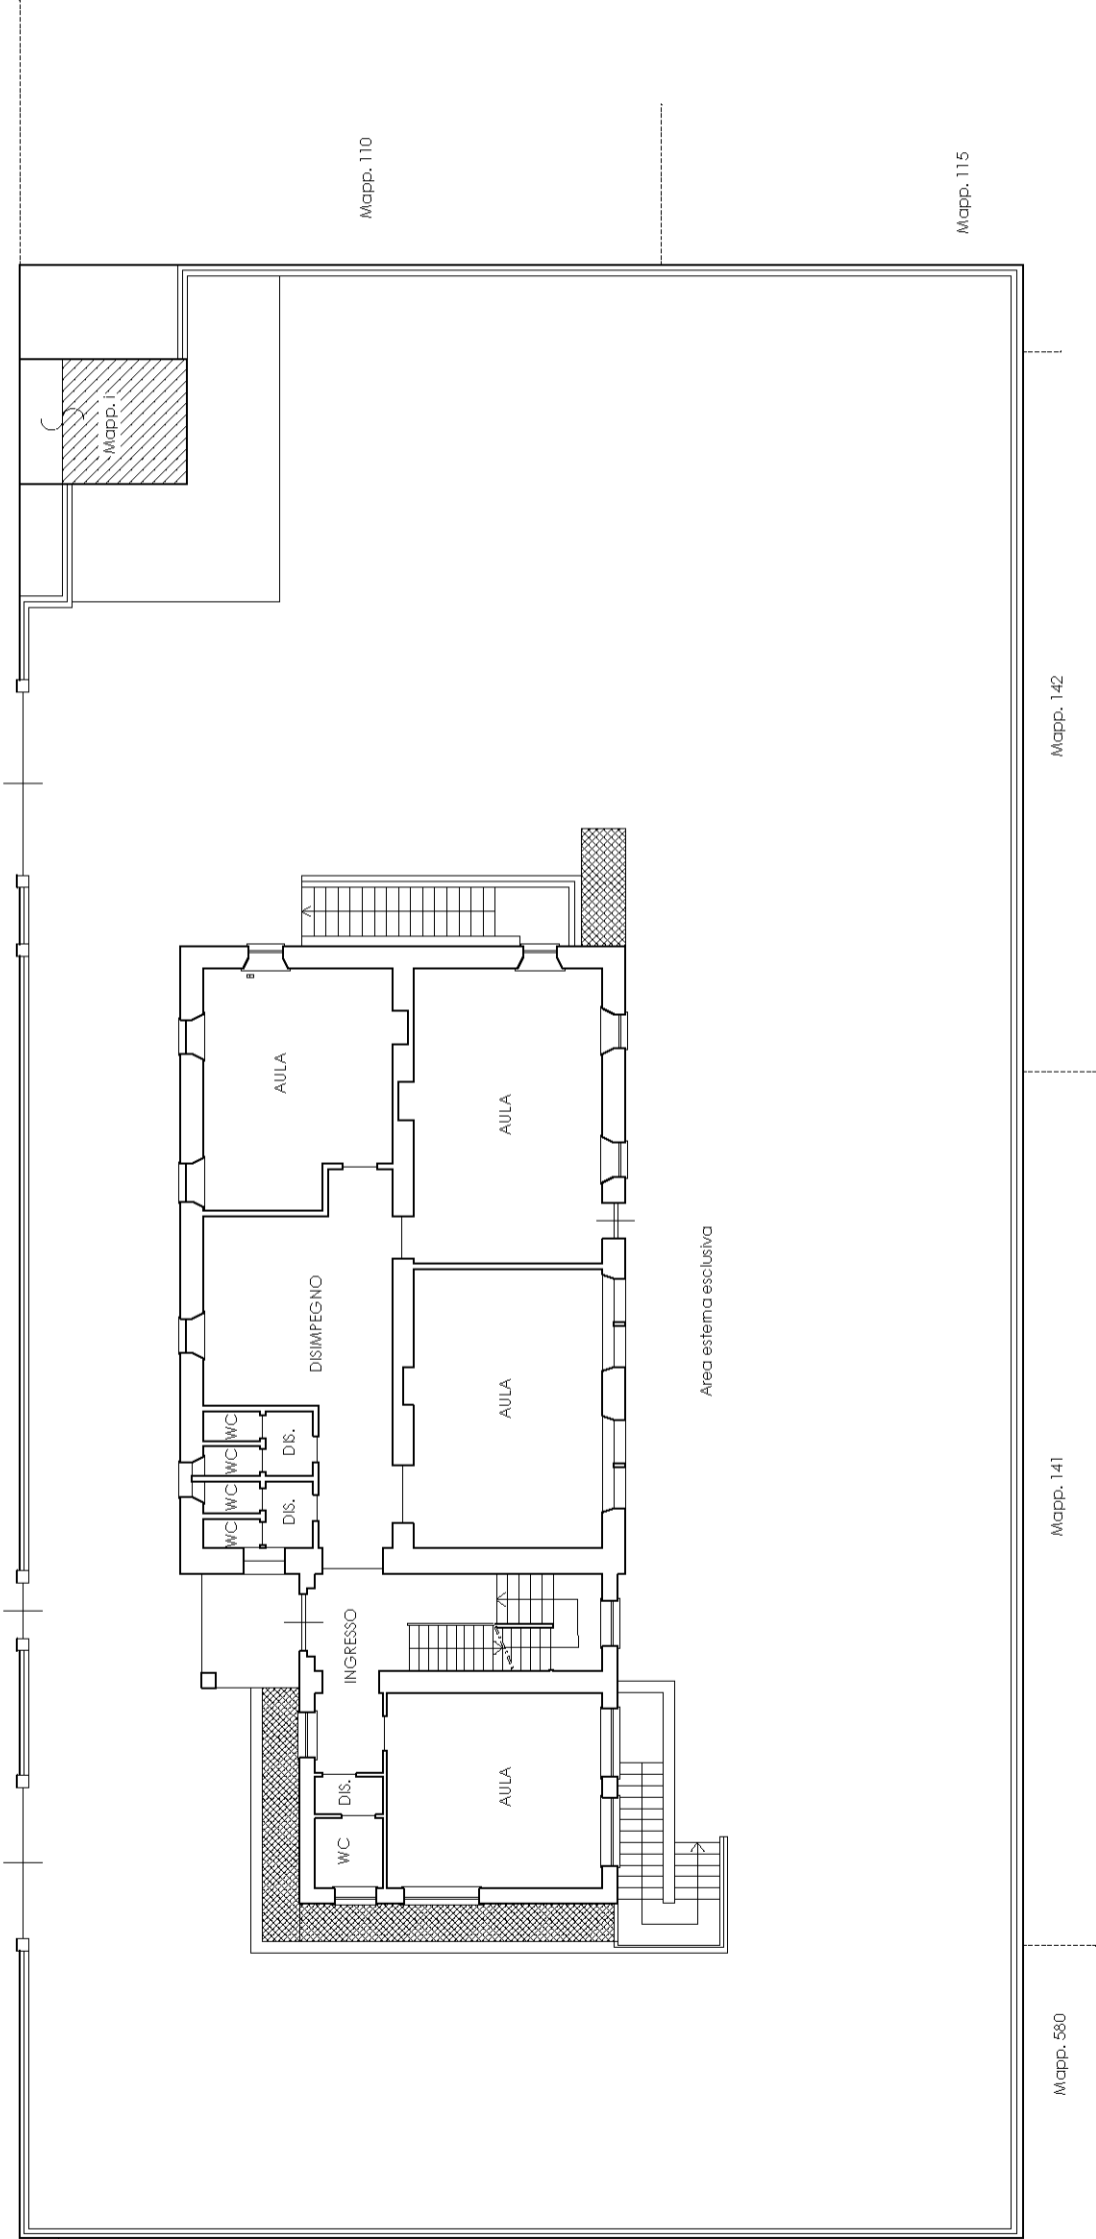

**PIANO TERRENO**  
h = 4,35 m.

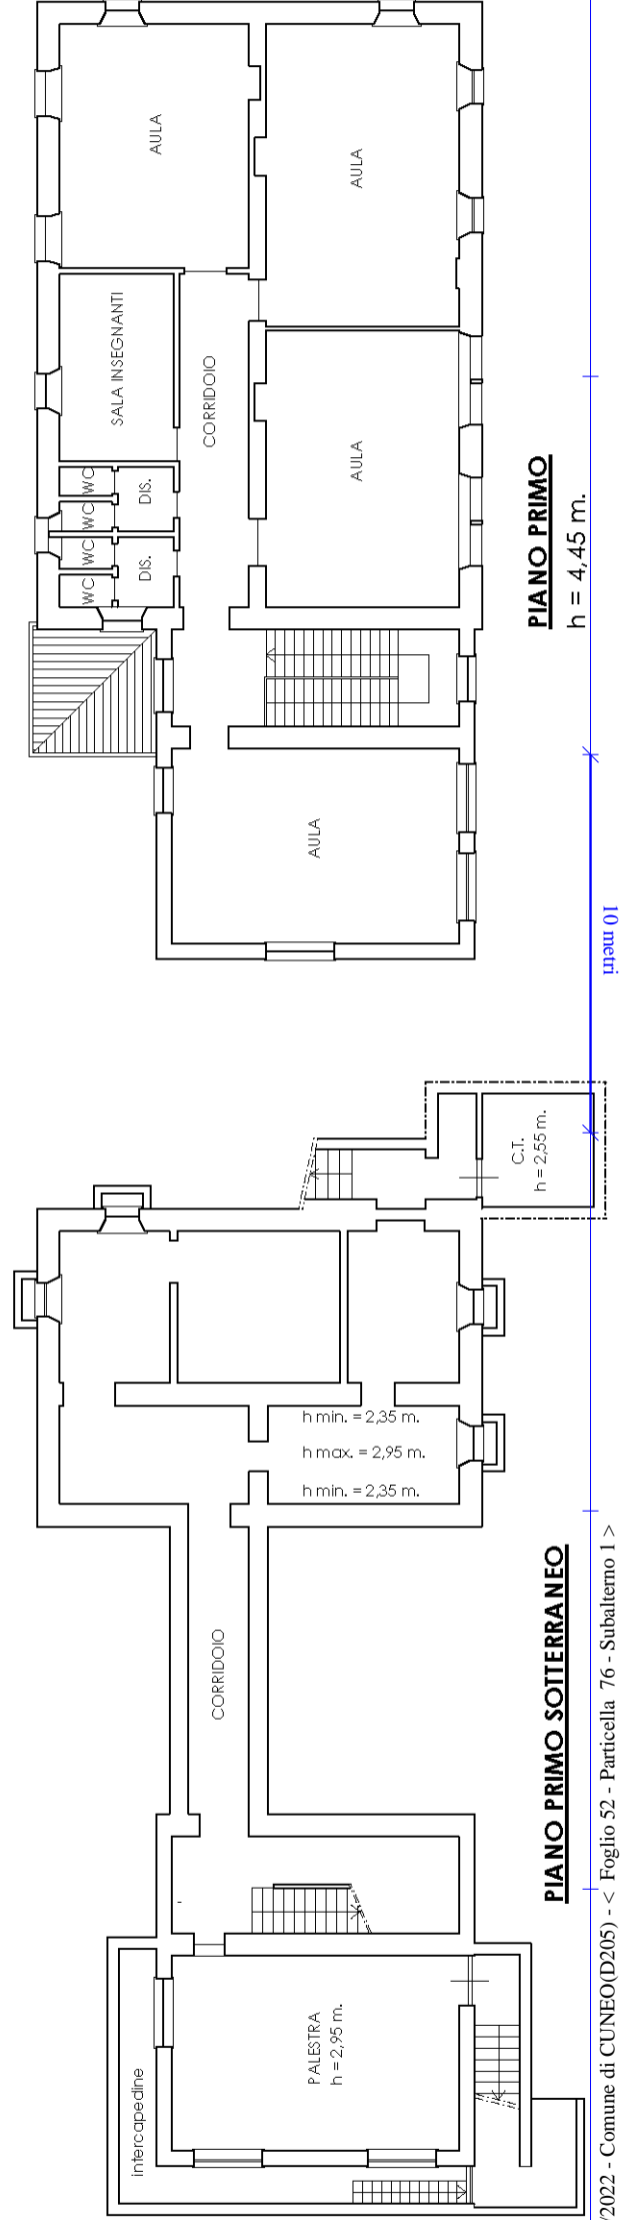

**PIANO PRIMO**  
h = 4,45 m.

**PIANO PRIMO SOTTERRANEO**