



Pianta scala 1:100

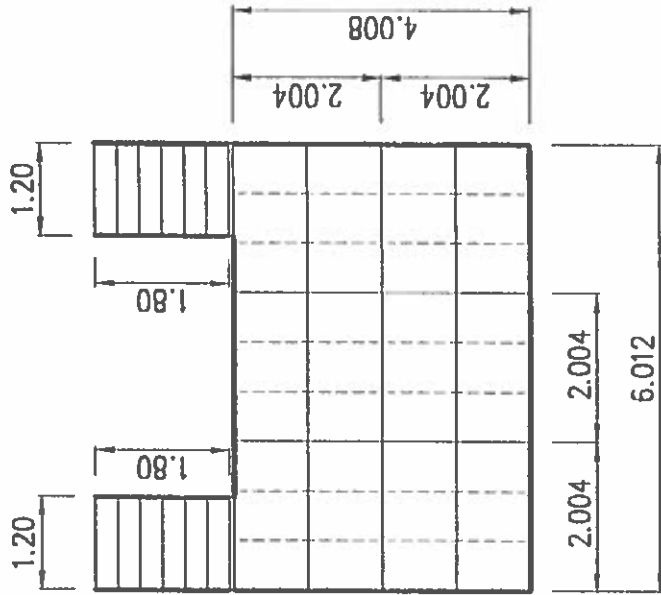


Prospetto scala 1:50

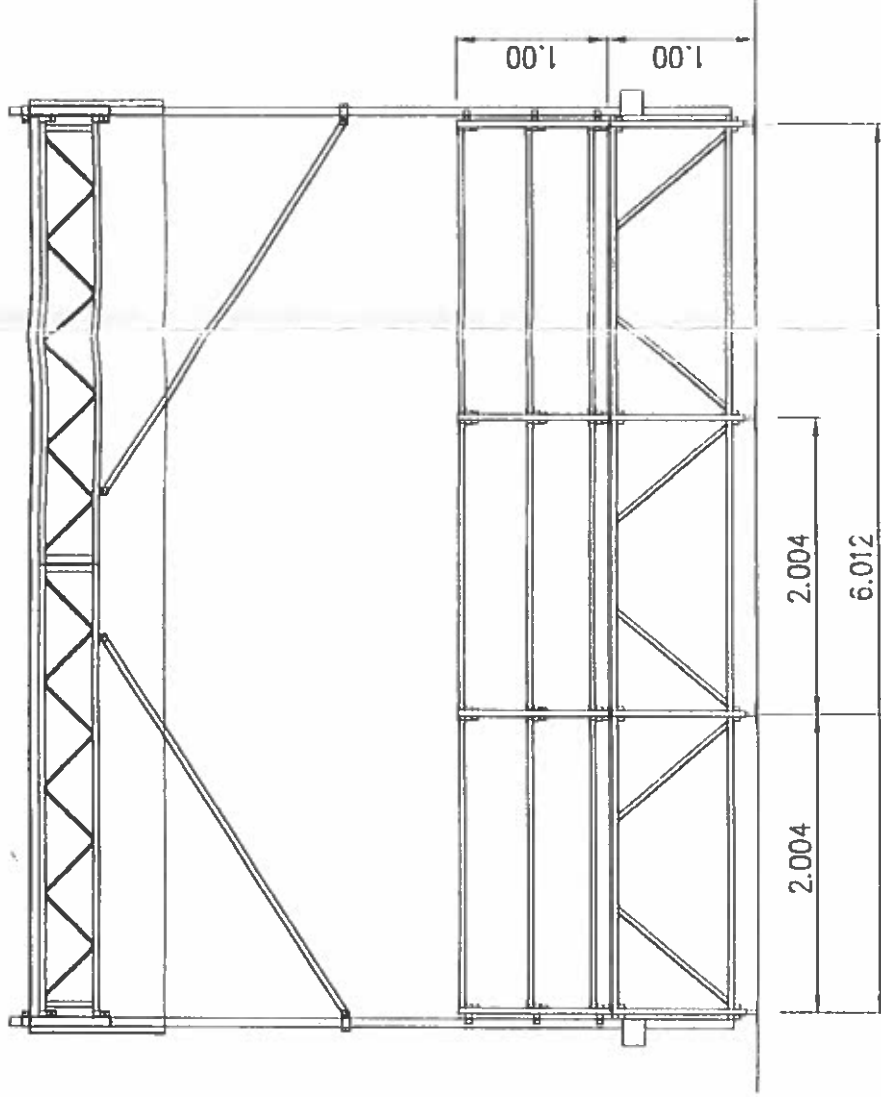

daN 2600 carico max trasmesso a terra

Sezione scala 1:50

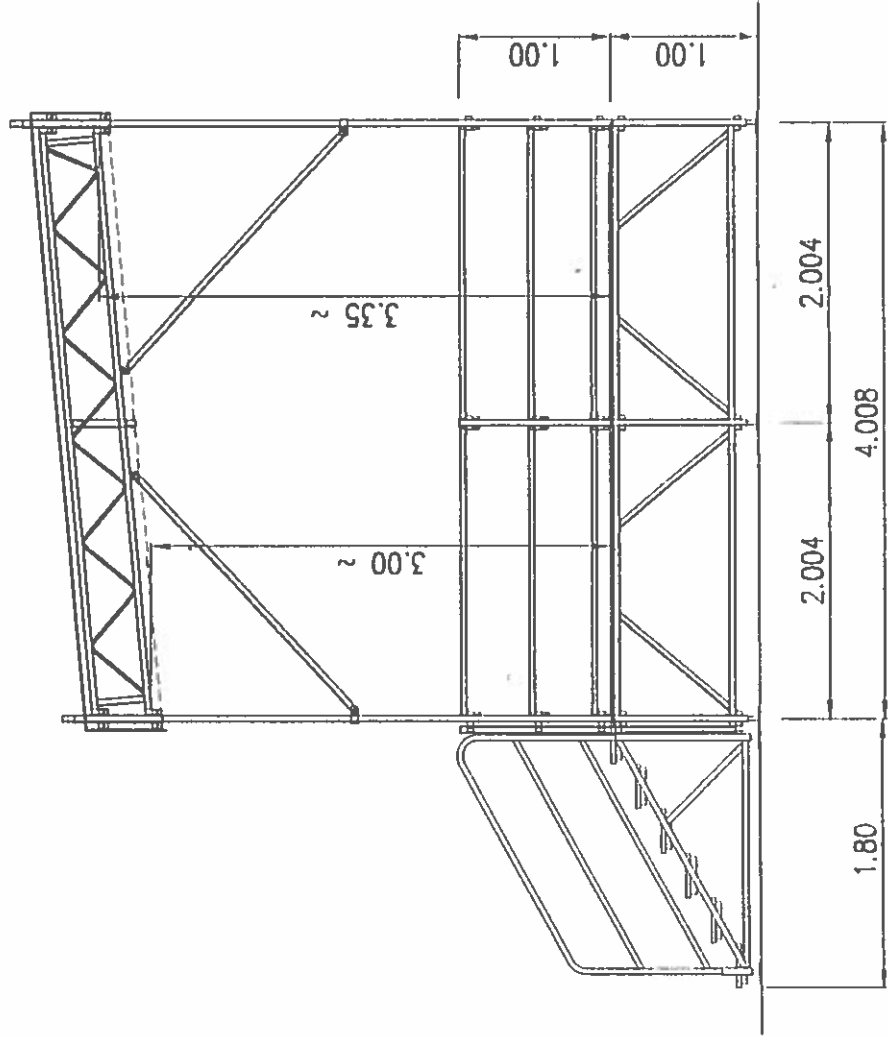


La stabilità e la sistemazione dei piani di appoggio come da nostro disegno sono a cura e onere del Cliente

Sovraccarico max. uniformemente distribuito 600 daN/mq

La posizione delle scale di accesso è da definire in sede esecutiva

Palco con sponde su 4 lati

| | | | |
|---|-------------|---|------|
| Emissione iniziale | | 19.04.01 | |
| Rev. | Descrizione | Data | |
|  | | | |
| CE-TA PONTEGGI TUBOLARI S.p.A. 24127 BERGAMO - Italy - Via Grumello n°47 Telefono 035-4548511 Telefax 035-261622 | | | |
| Cliente Comune di Cuneo | | Tipologia Palco prefabbricato con copertura | |
| Disegnato | Data | Disegno n° | Rev. |
| Corretti E. | 19.04.2001 | 9153 | |
| Controllato | Scala | Categoria | |
| | 1:100, 1:50 | V/Sport | |
| Approvato | Cantiere | | |
| Riproduzione vietata. Tutti i diritti sono riservati. Nessuna parte del presente documento può essere riprodotta o diffusa con un mezzo qualsiasi, senza il consenso scritto della CE-TA S.p.A. | | | |