



Città di Cuneo

# REGOLAMENTO PER L'ARREDO ED IL DECORO URBANO

ALLEGATO B

## COLORI PIAZZA GALIMBERTI

PALAZZO OSASCO  
INTERVENTO 2022-2023

*SETTORE URBANISTICA, ATTIVITÀ PRODUTTIVE,  
POLITICHE AMBIENTALI E MOBILITÀ  
- UFFICIO ARREDO URBANO  
E TUTELA DEL PAESAGGIO -*

*ING. MASSIMILIANO GALLI  
ARCH. IVAN DI GIAMBATTISTA  
GEOM. JURI EANDI  
ARCH. BARBARA BERSIA*

*APPROVATO CON DELIBERA C.C. N° 19 DEL 27/02/2024*



## **ALLEGATO B “Colori piazza Galimberti - Palazzo Osasco intervento 2022-2023**

Nel corso degli anni 2022-2023 Palazzo Osasco, immobile riconosciuto Bene Culturale ed assoggetto a Tutela ai sensi della parte II del D.lgs. 42/2004 sito in piazza Tancredi Galimberti nn. 6, 8, 10, ha subito un intervento di ritinteggiatura delle facciate.

La definizione dei fondi e l'individuazione delle cromie adottate è stata determinata sulla base di una approfondita e qualificata indagine storico-documentale supportata da saggi stratigrafici e da campionature eseguite in loco ed approvata dalla Soprintendenza Archeologia, belle Arti e paesaggio per le Province di Alessandria, Asti e Cuneo.

Nell'ambito del riconosciuto valore storico-culturale ed identitario di Piazza Tancredi Galimberti, spazio urbano fortemente caratterizzato dall'unitarietà architettonico - cromatica della quinta urbana a delimitazione della stessa, la Commissione Locale del Paesaggio, nella seduta del 20/02/2023, sulla base dell'istruttoria fornita dall'Ufficio Arredo Urbano ha acquisito le granulometrie dei fondi di collegamento ed i codici colore del ciclo ai silicati individuati per la tinteggiatura di Palazzo Osasco. Quanto sopra al fine di fornire indicazioni cromatiche unitarie nell'espressione del parere vincolante sugli interventi di facciata aventi per oggetto i fronti prospettanti piazza Galimberti.

Le granulometrie dei fondi di collegamento e i codici colore del ciclo ai silicati individuati per la tinteggiatura delle diverse porzioni di facciata lungo Piazza Galimberti, via Mazzini, via Battisti e via Ponza di San Martino sono le seguenti:

### 1) fondo di collegamento ai silicati di potassio:

- KEIM FINITURA GROB 3273 (per parete di fondo facciata principale, avancorpi, lesene, cornicioni, capitelli, cornici, pareti laterali, volte e capitelli portici) - granulometria liscia;
- KEIM CONTACT PLUS 3353 (per bugnato facciata principale, bugnato facciate laterali, zoccolatura base, pilastri, sottoarchi e cornici portici) – granulometria ruvida.

### 2) Tinta di finitura con materiale a base di silicato di potassio puro:

- KEIM GRANITAL 9531 (per cornicioni, lesene, capitelli e cornici della facciata principale, volte e capitelli dei portici): bianco sporco;
- KEIM GRANITAL 9071 (per facciata principale e facciate laterali): giallo chiaro;
- KEIM GRANITAL 42674 (per avancorpi facciata principale e laterali): arancio scuro
- TINTA 3435X (per bugnati facciata principale e porzioni facciate laterali, pilastri, sottoarchi e cornici portici)

Al fine di ottenere dei codici colore quanto più possibile standardizzabili e riproducibili si integrano le informazioni di cui sopra con la conversione in codici NCS e indicazione delle procedure fornite dalla D.L., di cui in seguito si fornisce estratto significativo:

<<Premesso che il confronto fra mazzette differenti non può mai garantire una fedeltà assoluta abbiamo cercato di avvicinarci il più possibile a quanto realizzato, specificando che i colori sono stati poi diluiti in cantiere su richiesta della Soprintendenza e sulla superficie è stata successivamente stesa una velatura per dare un aspetto antichizzato.

I colori utilizzati sono:

- avorio (colore per il fondo di tutta la facciata) NCS: S 0804 - Y10R
- grigio chiaro (per cornicioni, lesene, capitelli, cornici) NCS: S 2005 - Y20R
- giallo chiaro (per facciata principale e facciate laterali) NCS: S 1030 - Y10R questo colore dovrebbe essere scurito del 40% ca.
- arancione (per avancorpi, bugnati facciata principale e porzioni facciate laterali) NCS: S 3040 - Y30R questo colore dovrebbe essere schiarito del 40% ca.

- grigio (per bugnato facciata principale, bugnato facciate laterali e zoccolatura base) NCS: S 3005 - Y20R questo colore dovrebbe avere un 15% in meno ca. di rosso

È importante specificare che è stata utilizzata una pittura minerale ai silicati di potassio puro con la seguente procedura:

- stesura di fondo di collegamento ai silicati di potassio puro diluita con prodotti specifici non a base di acqua;
- finitura con materiale a base di silicati di potassio puro nei vari colori individuati, diluito con prodotto specifico non a base di acqua nel rapporto 1:4

Gli specialisti in materia ci riferiscono che l'utilizzo di materiali diversi o di diversi rapporti di diluizione, pur avendo corrispondenza di codici NCS, porterebbero sicuramente a risultati differenti, alterando pertanto l'effetto cromatico finale.>>


Per quanto attiene la tinta corrispondente al codice 3435X essa è il risultato di un mix di più tonalità cromatiche effettuato dal colorificio incaricato per rendere la colorazione grigia dei bugnati, dei sottoarchi e delle cornici del tutto simile agli elementi di collegamento del portico con i palazzi limitrofi.

Per quanto riguarda le persiane per la tinteggiatura è stato individuato il RAL 6005, le parti metalliche infine sono state tinteggiate con smalto ferromicaceo grigio chiaro.


Per maggiore chiarezza si allega l'elaborato grafico a rappresentazione del prospetto di palazzo Osasco su piazza Galimberti (sia frontale che sottoportico) prot. n. 46728 del 17/06/2023.

- Palazzo OSASCO -


COLORITURA  
Portici e facciate su piazza Galimberti

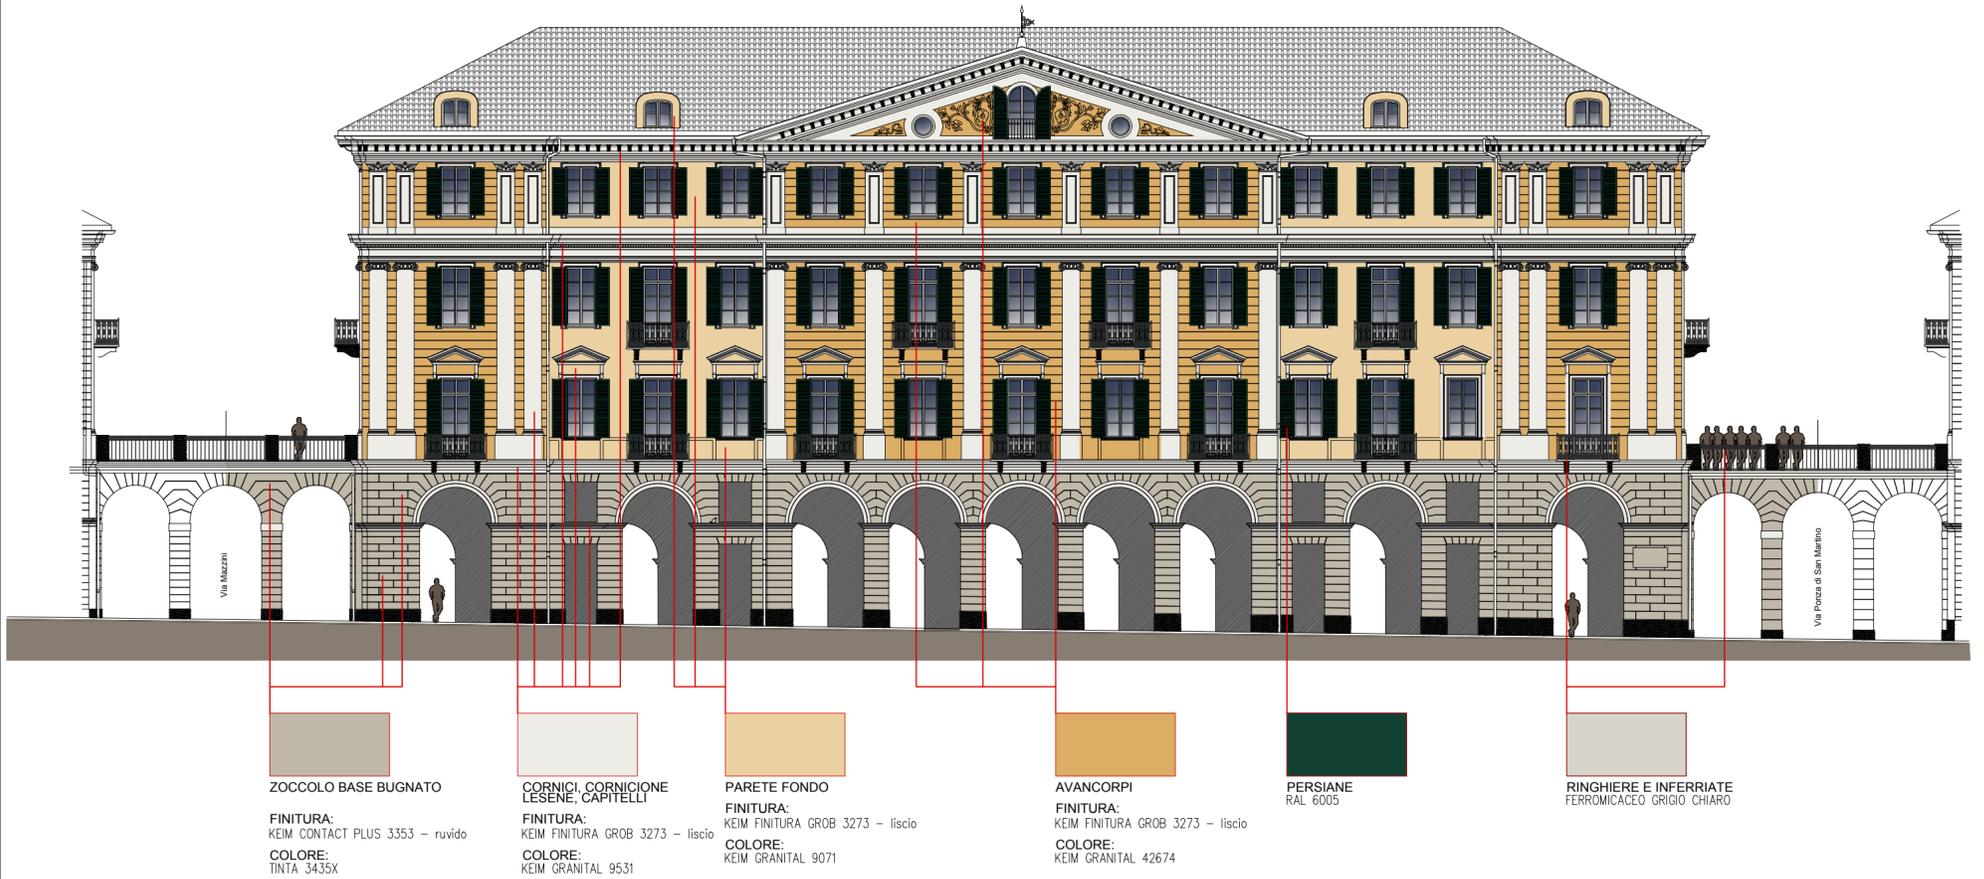


Prospetto Piazza Galimberti - 1:200

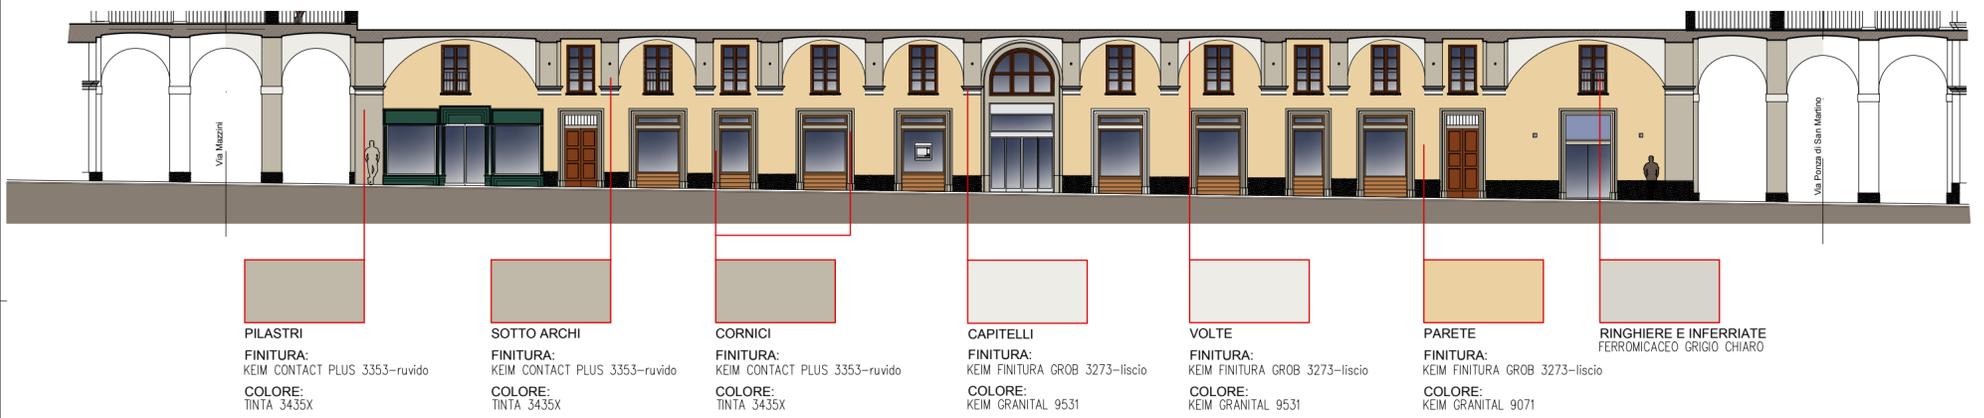

Prospetto facciata portici - 1:200

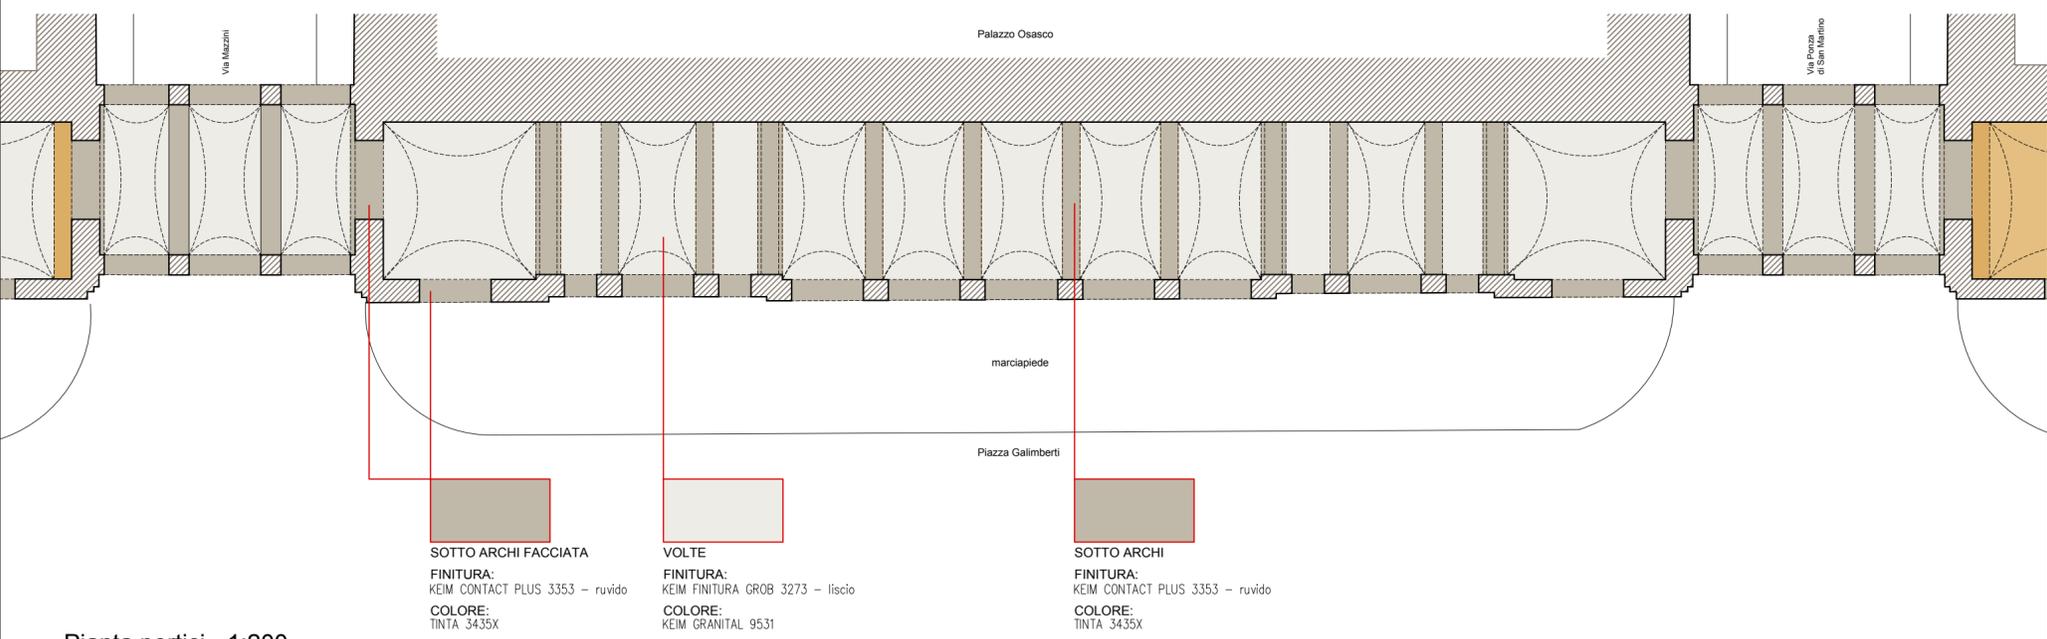

Pianta portici - 1:200

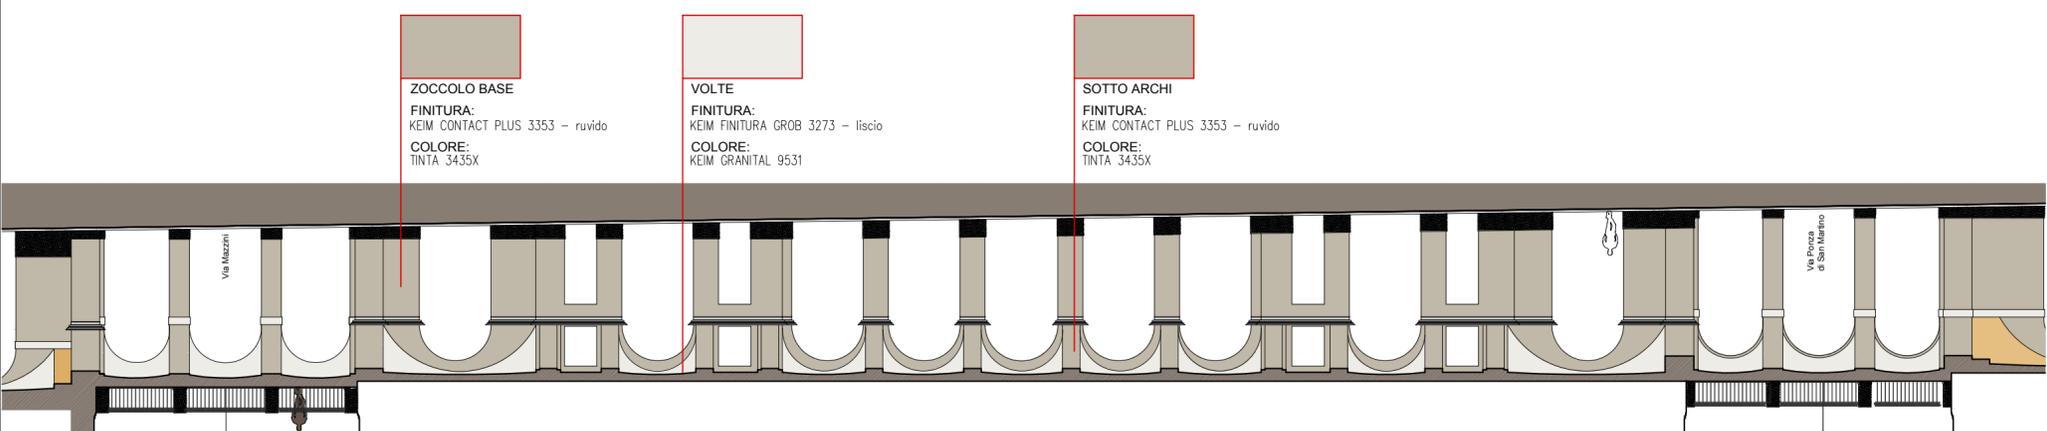

Prospetto controfacciata portici - 1:200