

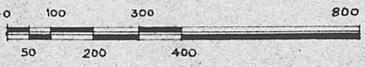
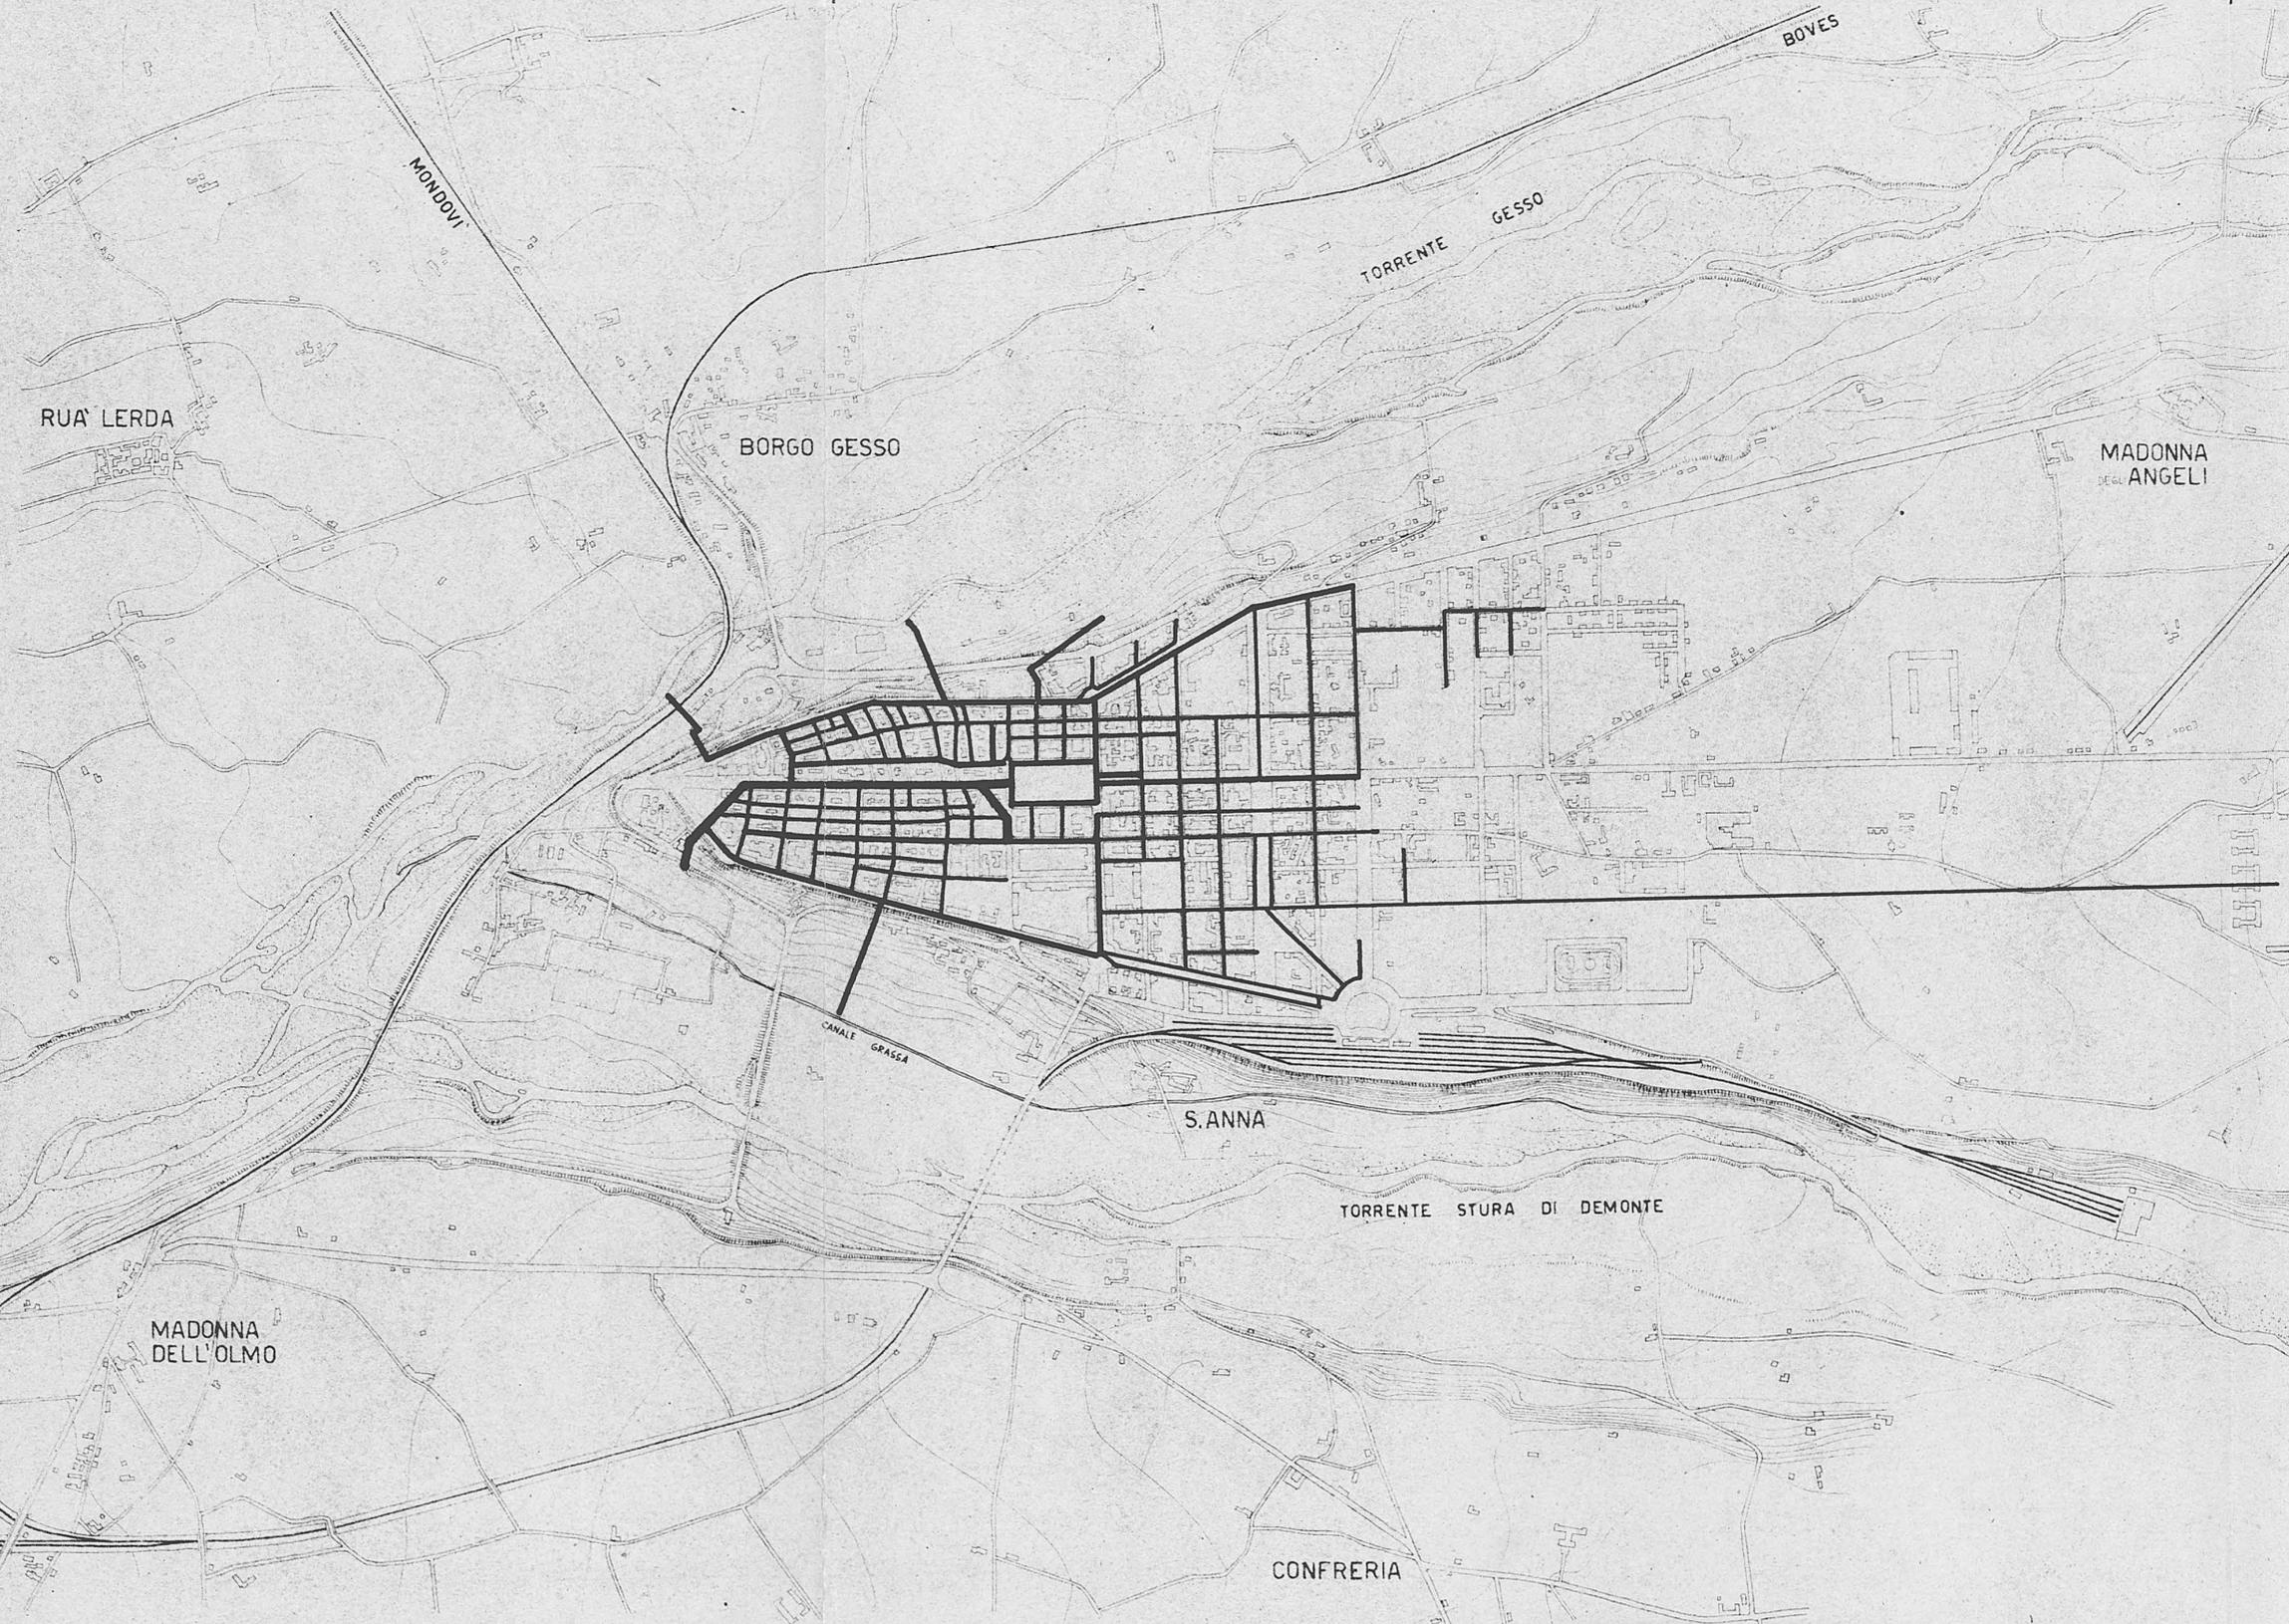
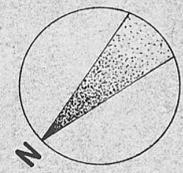
STATO ATTUALE DELLE FOGNATURE

RETE DELLA SEZIONE TIPO N° 1 

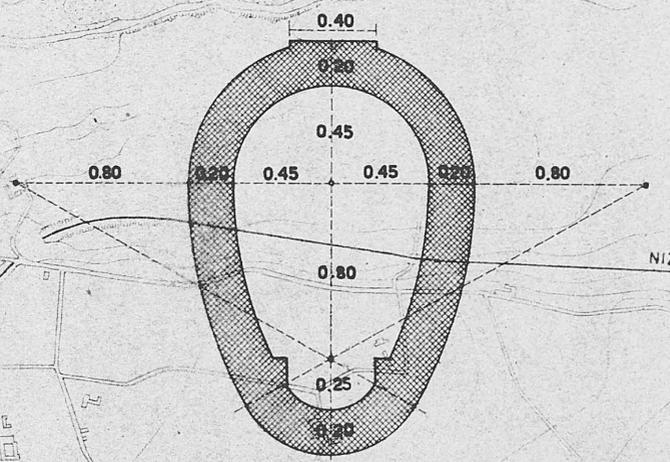
RETE DELLA SEZIONE TIPO N° 2 

RETE DELLA SEZIONE TIPO N° 3 

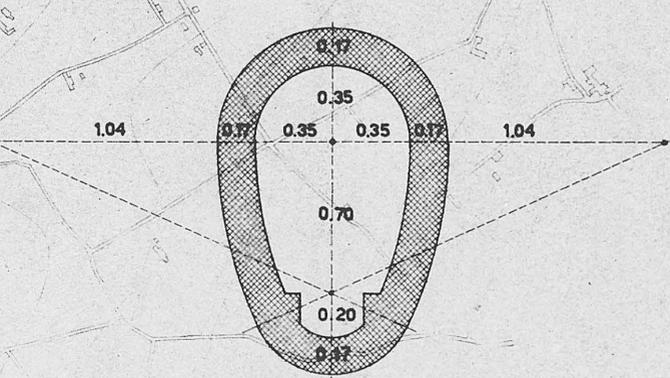
RAPPORTO 1:10.000

SEZIONE TIPO N°1 - COLLETTORE PRINCIPALE



SEZIONE TIPO N°2 - COLLETTORE SECONDARIO



SEZIONE TIPO N°3 - COLLETTORE TERZIARIO

